



Gauksás 61 Hafnarfirði.


Samþykkt á fundi bygginganefndar þann
 11 OKT. 2000
 Byggingafulltrúinn í Hafnarfirði
 Erlendur Hjálmarsson

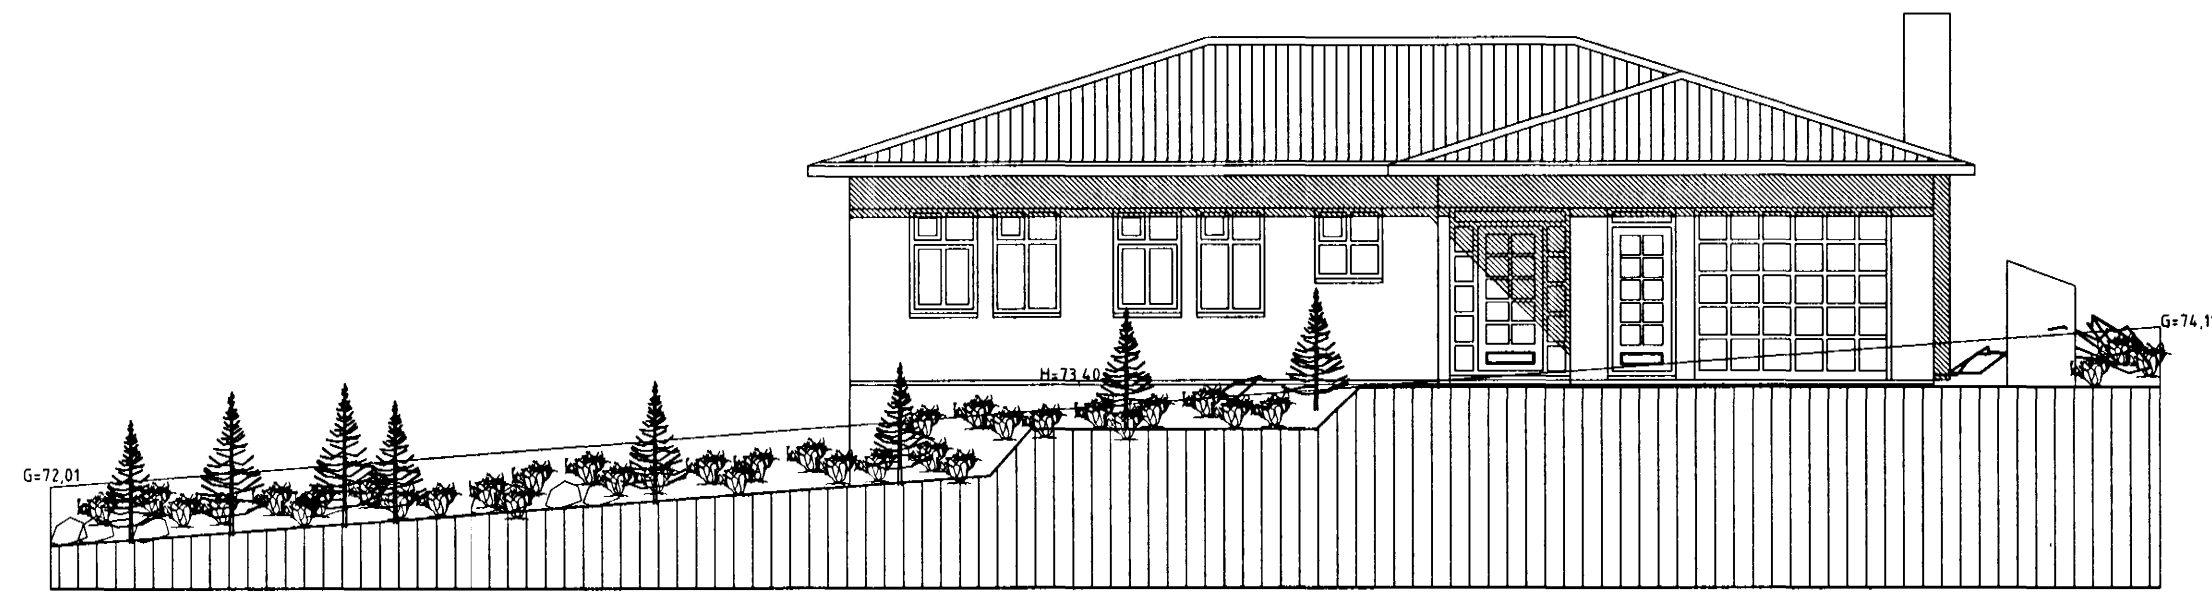

NORÐAUSTUR. Mkv. 1 : 100.

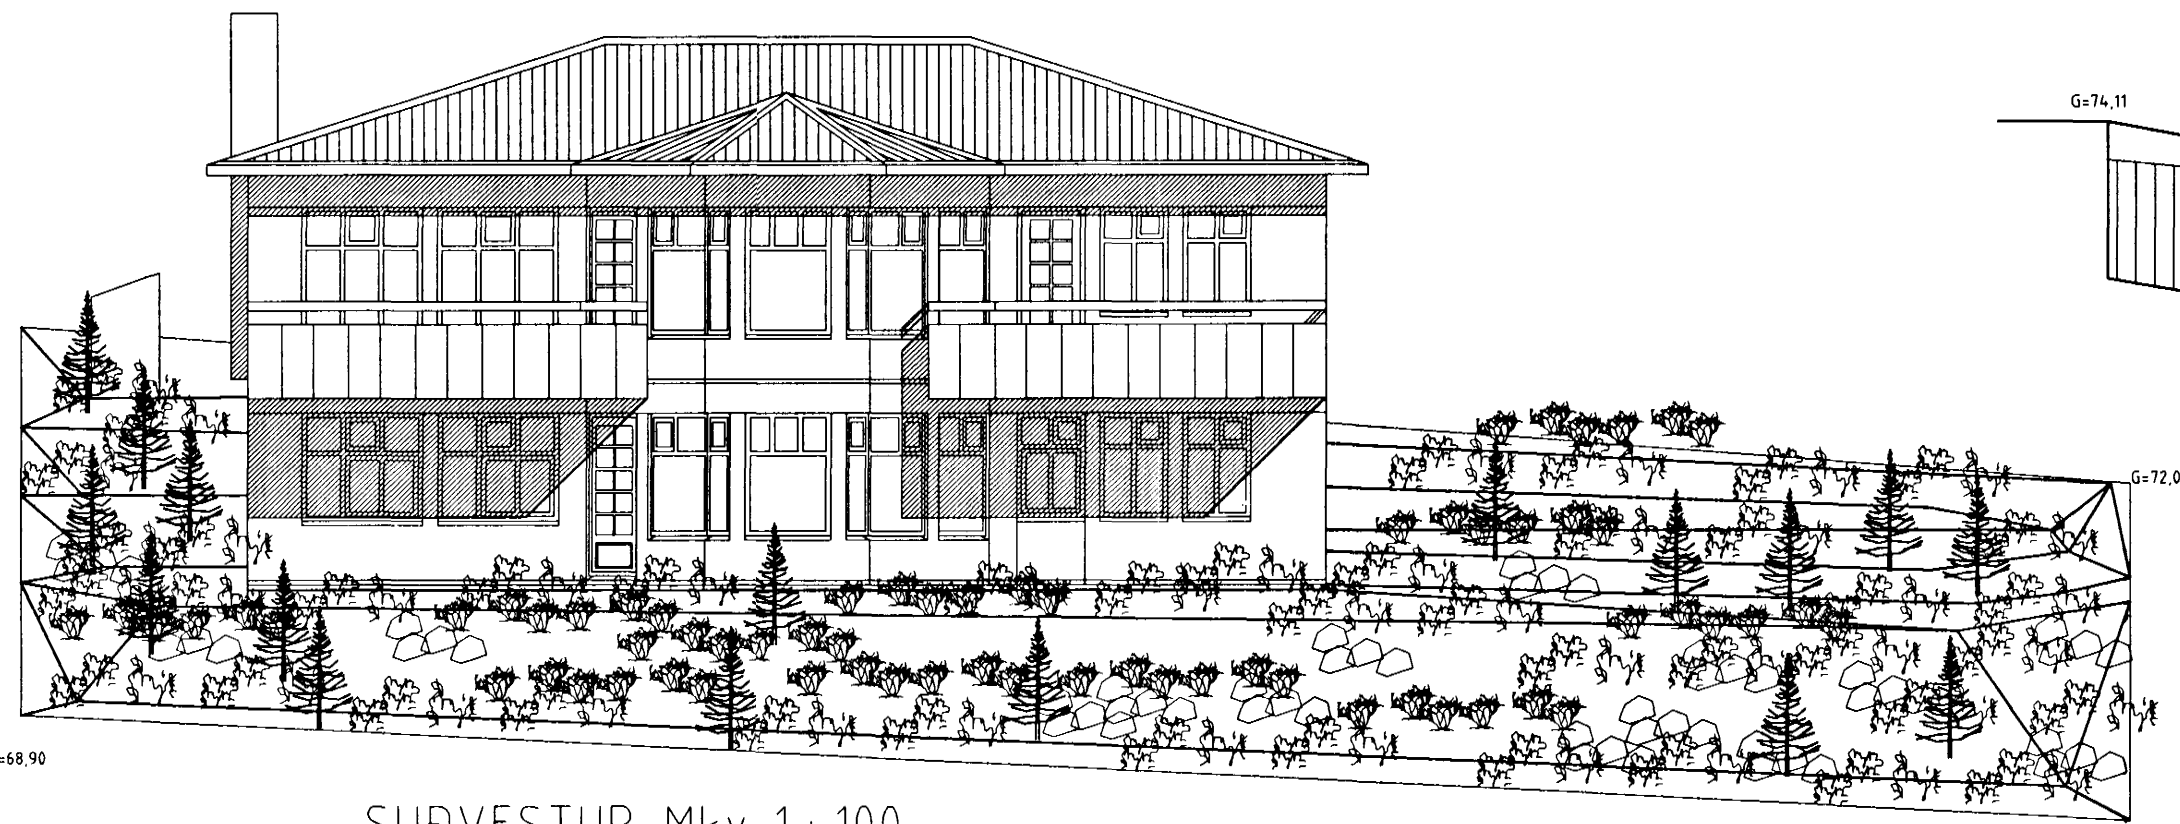


SÜDVESTUR. Mkv. 1 : 100.

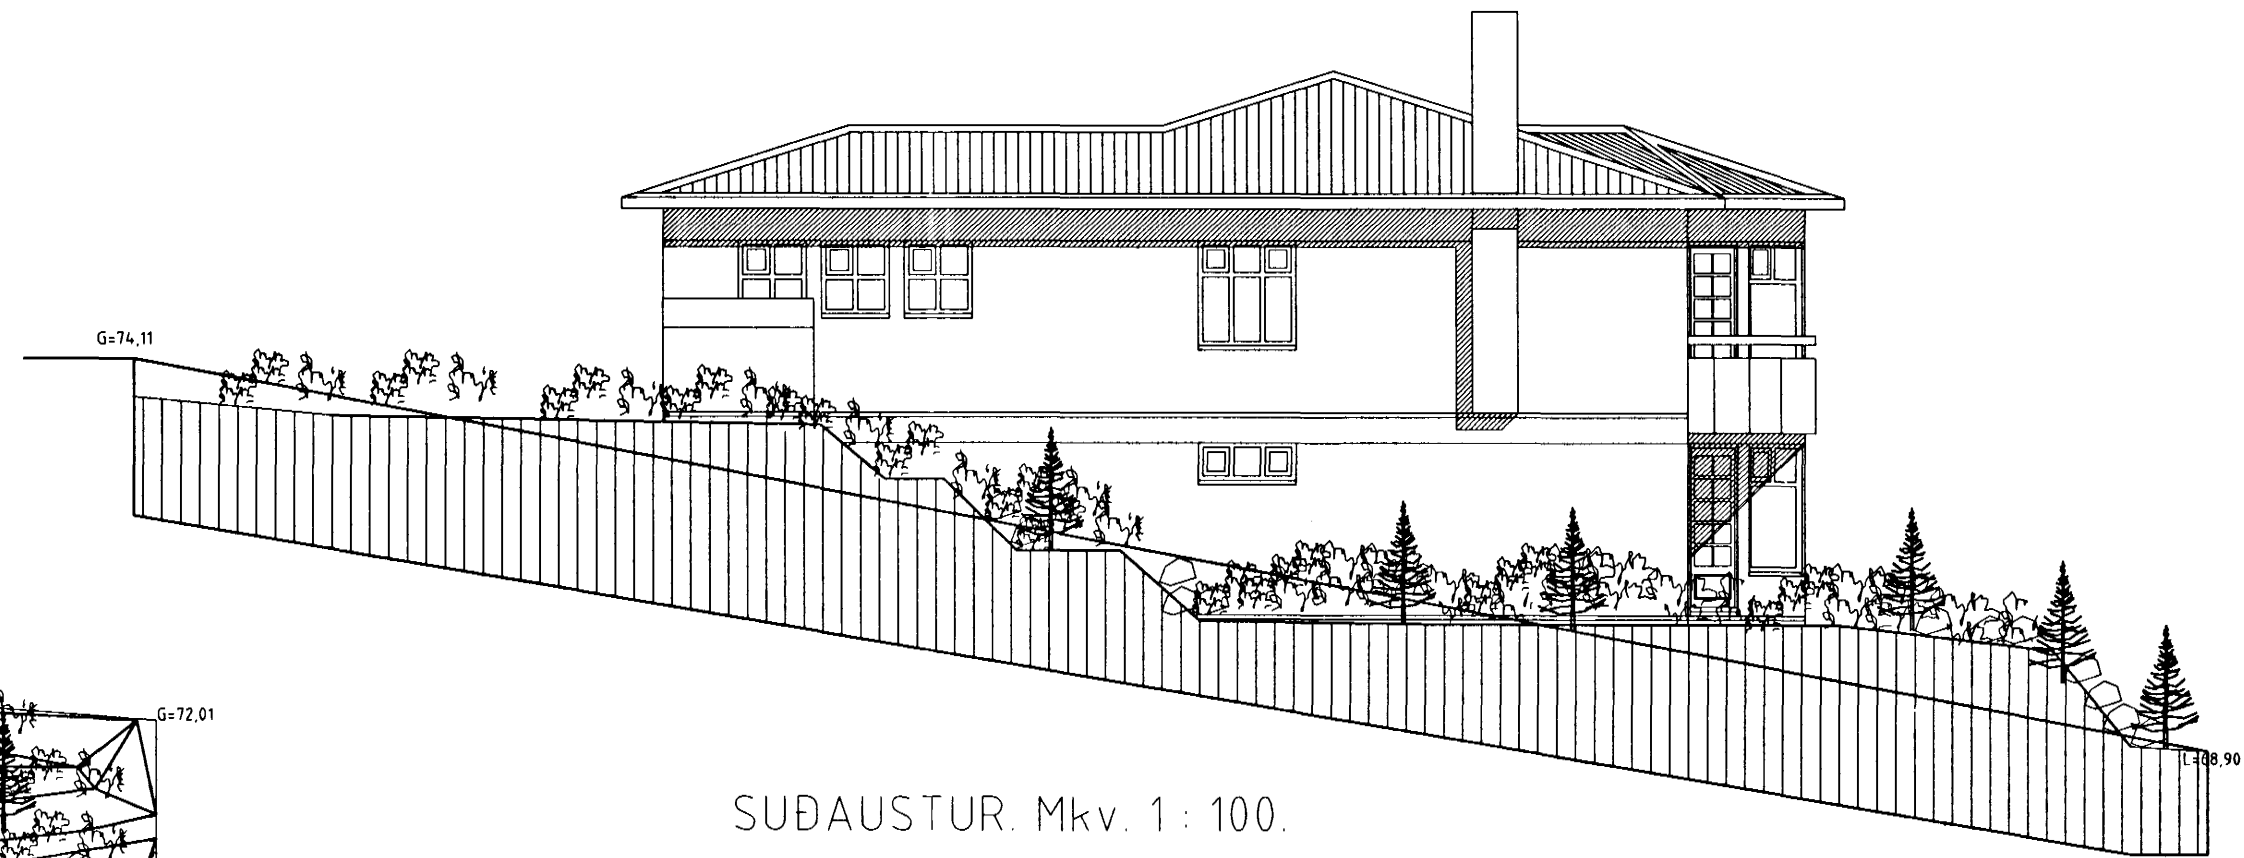

SÜDAUSTUR. Mkv. 1 : 100.

Vardandi frekari málsetningar, sjá sérteikningar aðalhönnuðar í mkv. 1:50.
 Séruppdrættir skulu unnir þegar aðaluppdrættir hafa verið samþykktir af byggingaryfirvöldum.

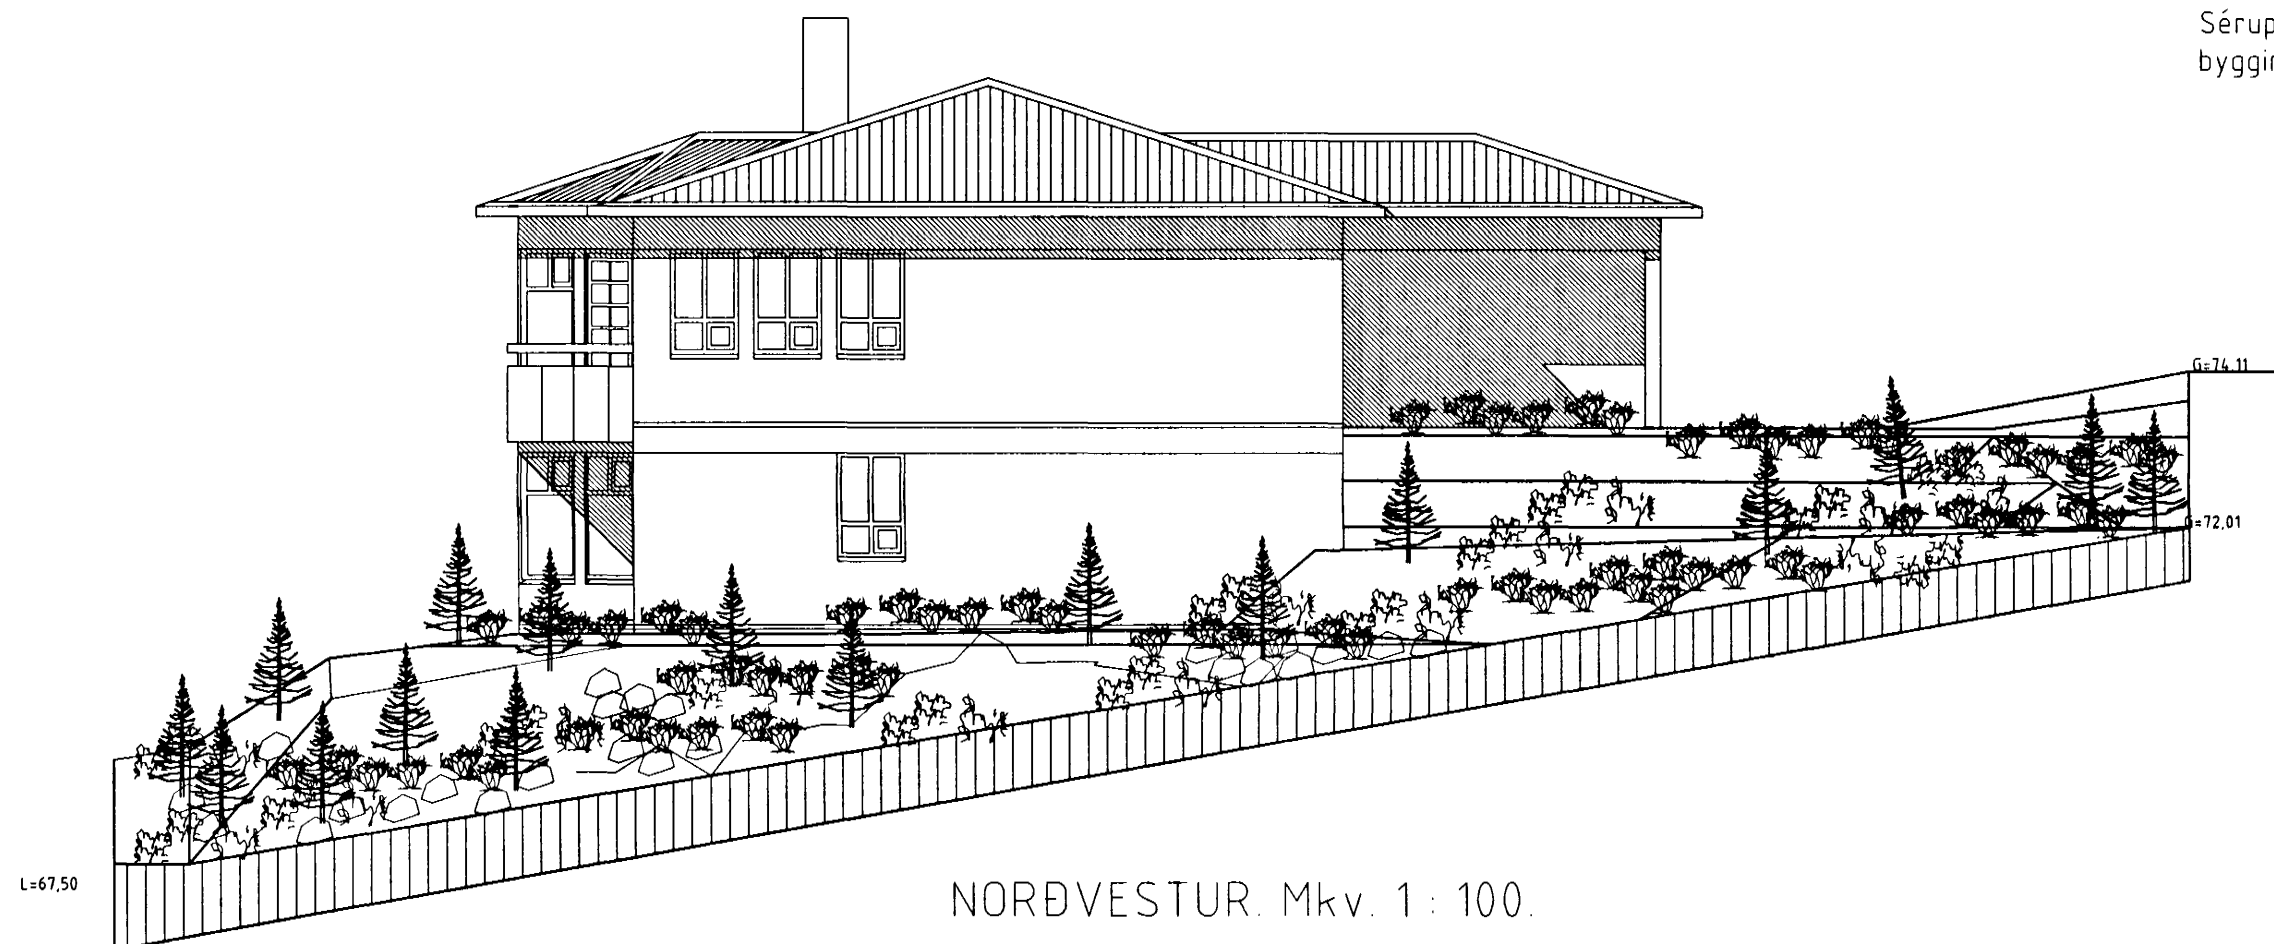

NORÐVESTUR. Mkv. 1 : 100.

Gauksás 61 Hafnarfirði.

Sigurður Þorvarðarson byggingafræðingur b.f.í.
 Teiknistofan Strandgötu 11 220 Hafnarfirði.
 STH. teiknistofan ehf. kt. 510298-2769. Kt. aðalhönnuðar: 141250-4189.
 Sími: 5651510. Netfang: teiknistofan@istandia.is

Skýringar:	Aðaluppdráttur.
Teikning:	ÚTLITSMYNDIR.
Mælikvarði:	1 : 100.
Undirskrift:	<i>2/10 08 Sigurður Þorvarðarson</i>
Blað nr: 3 / 4.	Dagsetning: 10 september 2000.
Breytt:	Sorpgæmsla færð inni byggingalínu 2 okt. 2000.