í vegghluta yfir horngluggum er járnbending
tvöföld grind lóðr. k10 c/c300
lár. k 10 c/c200

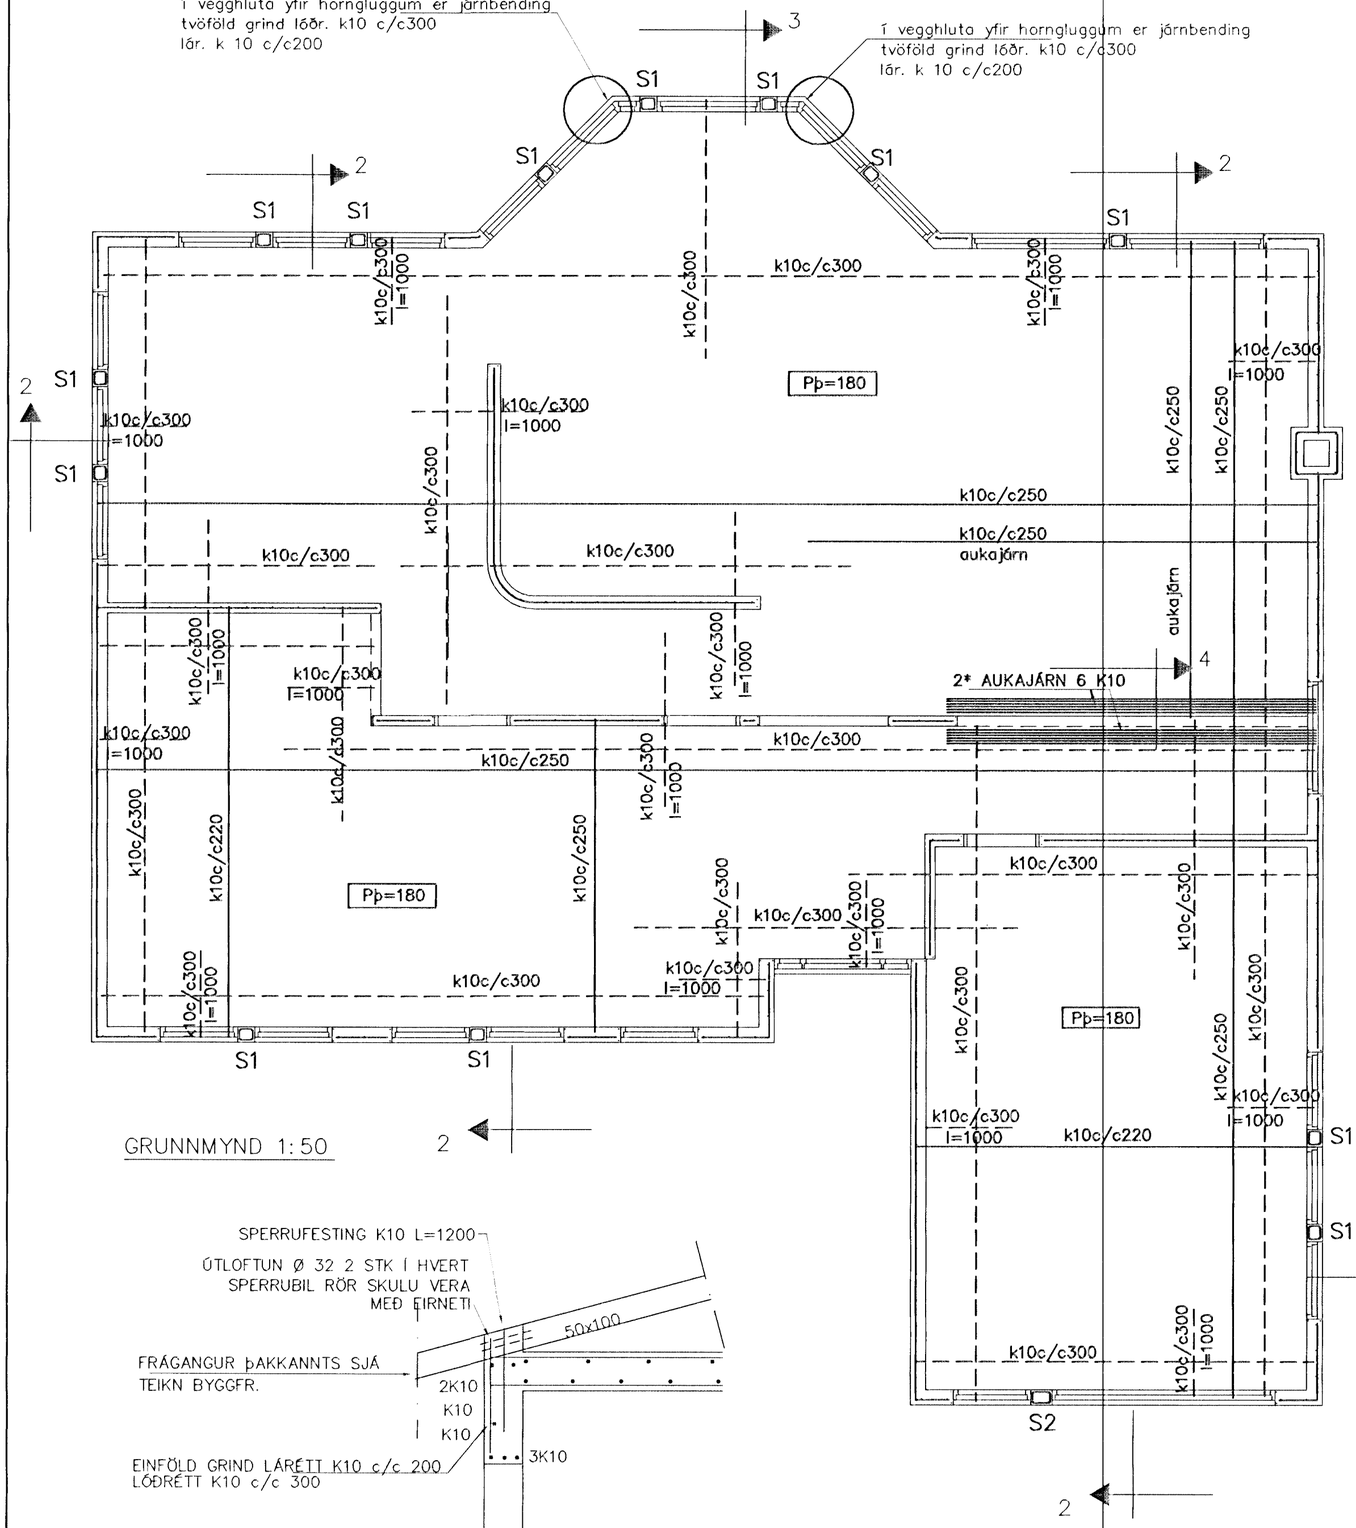

GRUNNMYND 1:50

SNIÐ 2 1:20

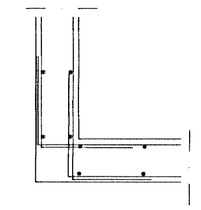

SÉRMYND A 1:20

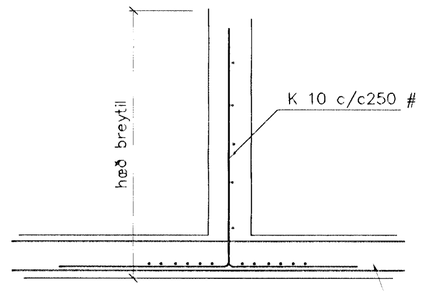

SNIÐ 4 1:20

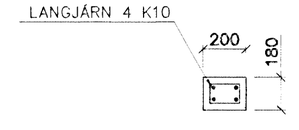

SÚLA S1 1:20

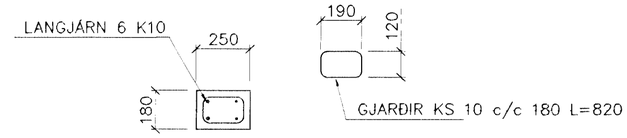

SÚLA S2 1:20

BENDING VEGGJA
Útveggjir einföld grind í ytri br. veggs
Lárétt K10 c/c 200
Lóðrétt K10 c/c 300
Milliveggir einföld grind í miðjum vegg
Lárétt K10 c/c 250
Lóðrétt K10 c/c 250

SKÝRINGAR

ALMENNAR SKÝRINGAR SJÁ BL. 1-01

STEYPA S-250, SEMENTINNIHALD >= 300kg/M
STEYPUHULA Í ÚTVEGGJUM = 30mm
STEYPUHULA Í PLÖTU = 20mm
BENDISTÁL Ks410

Br.	Dags.	Eðli breytinga	Sign

GAUKSÁS 61
HAFNARFIRÐI

BENDING VEGGJA 2 HÆÐAR
BENDING PLÖTU YFIR 2 HÆÐ

MKV. 1:50
DAGS. NÓV. 2001
VERK NR. 2064
TEIKN. NR. 1-04
HANNAÐ SIG. ÞORLEIFSS. KT. 241148-3009
TEIKNAÐ
YFIRFARIÐ

Samþykkt þann 27 NOV. 2001
Byggingafulltrúinn í Hafnarfirði
F.h. Sigurbjartur Halldórsson

TÆKNIÞJÓNUSTA SIGURÐAR ÞORLEIFSSONAR ehf
STRANDGÖTU 11 220 HAFNARFIRÐI
SÍMI 555-4255 FAX 565-2875
E-mail taeknithjonusta@islandia.is
kt: 440693-2539

AM. 26/11 07