

GRUNNMYND 2 HÆÐ 1:50

SNJÓBRÆÐSLA Ø 25 c/c 250



Lokað kerfi með frostlegi
(Ethylene Glycol)

Stillitæ ö hverri slaufu

Dæla, afköst = 0,2 l/s. 20kPa

Tenging Snjóbræðslu

VARMASKIPTIR 10 KW

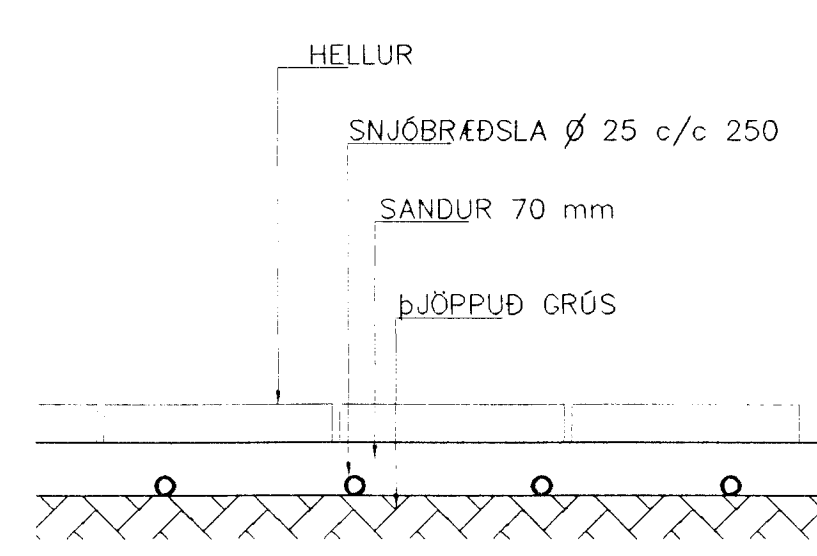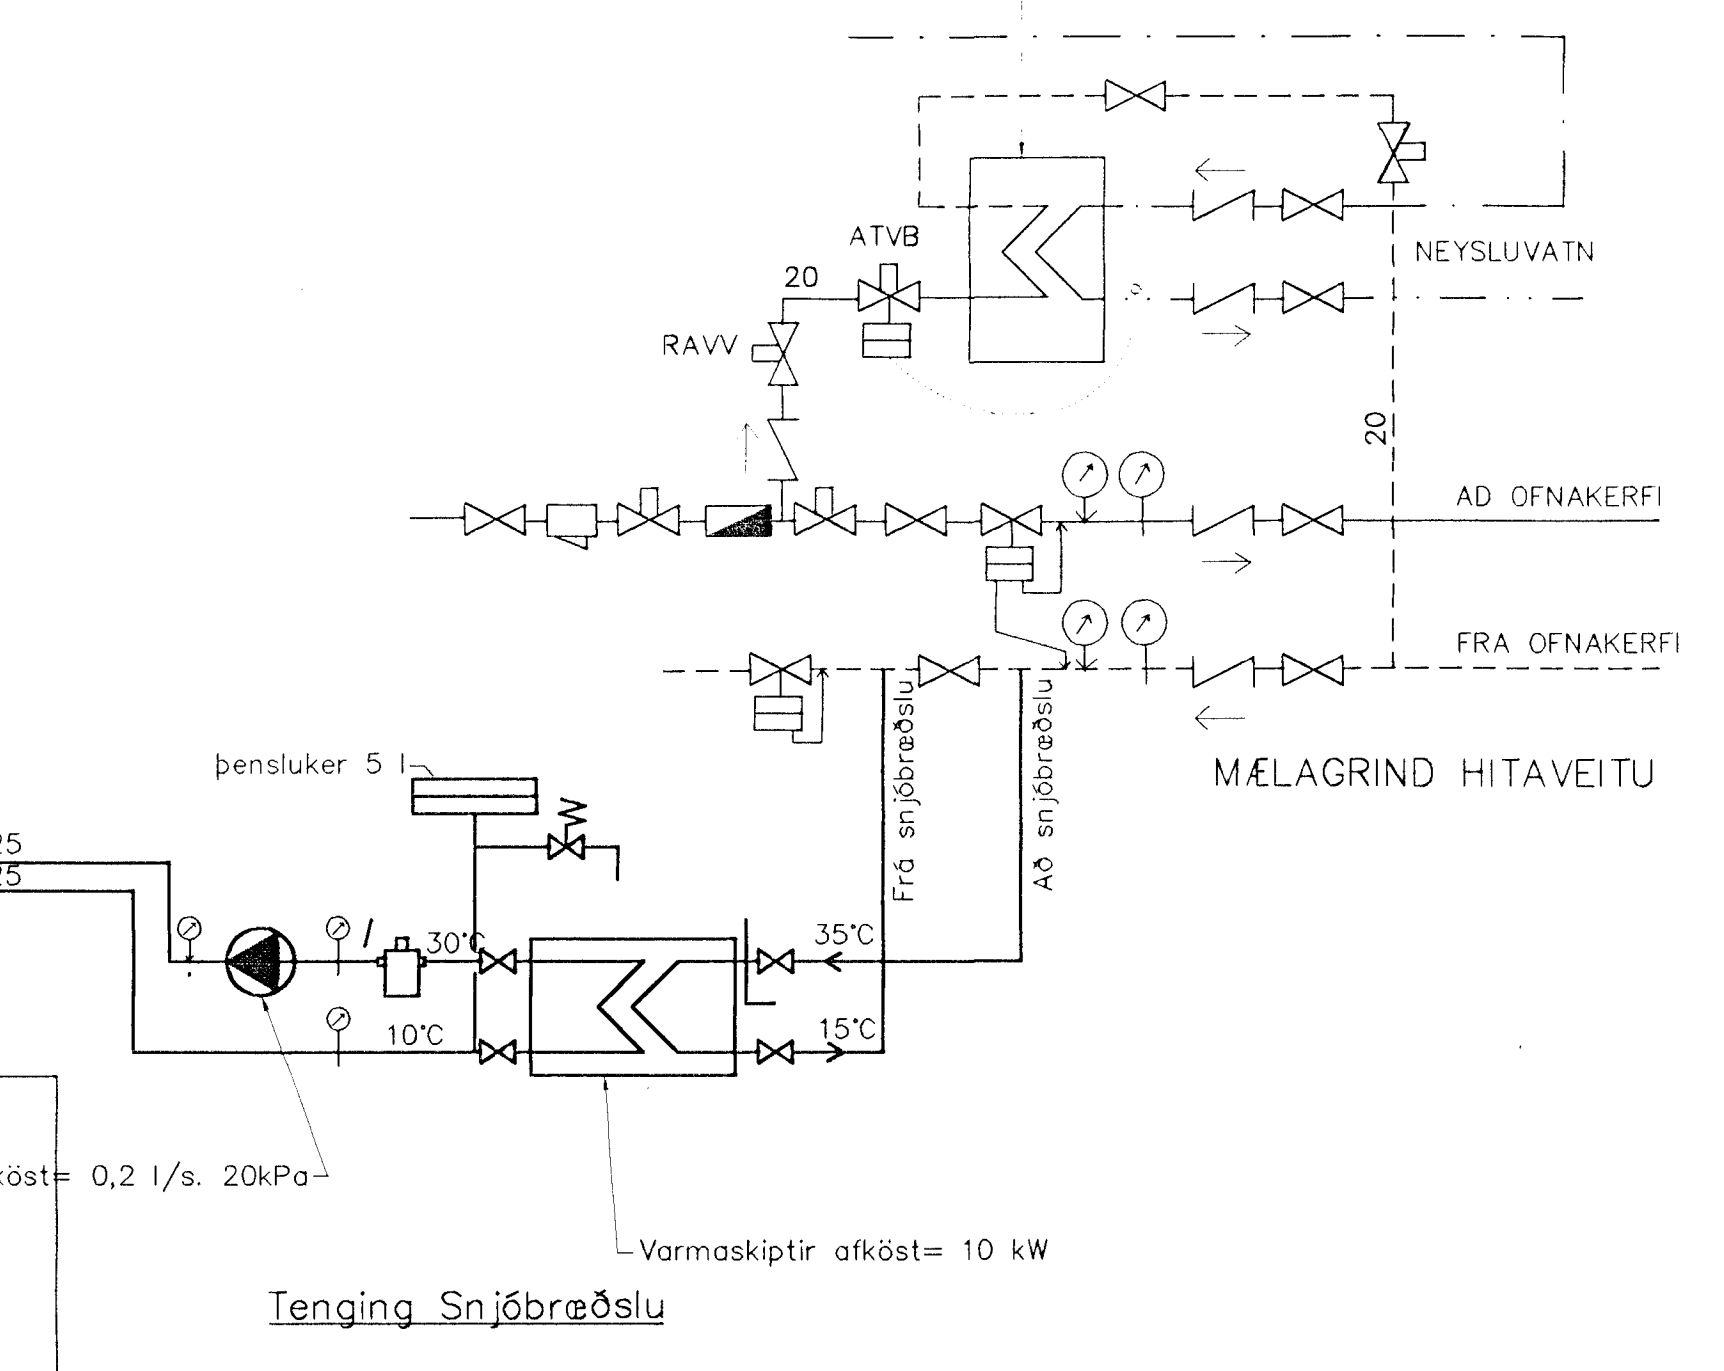

SNÍÐ 1:10

2002/18/18
[Signature]

Br.	Dags.	Eðli breytinga	Sign
GAUKSÁS 61 HAFNARFIRÐI SNJÓBRÆÐSLA Í PLANI 2 HÆÐAR			
MKV. 1:50 DAGS. JAN. 2002 VERK NR. 2064 TEIKN. NR. 2-06 HANNAÐ SIG. ÞORLEIFSS. KT. 241148-3009 TEIKNAD G.H. FÍRFARID			
TEKNIÞJÓNUSTA SIGURDAR ÞORLEIFSSONAR ehf STRANDGÖTU 11 220 HAFNARFIRÐI SÍMI 555-4255 FAX 565-2875 E-mail taeknihjonusta@islandia.is			