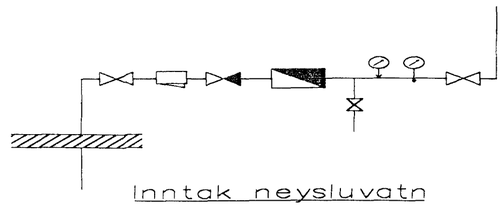

Inntak neysluvatn

VATNSLAGNIR SKÝRINGAR

NEYSLUVATNSLAGNIR ERU ALU–PEX
EINGÖNGU SKAL NOTA LAGNAEFNI VIÐURKENNT AF RANNSÓKNARSTOFNUN BYGGINGARIÐNAÐARINS.
SETJA SKAL FESTINGAR Á LAGNIR c/c 150 cm, VIÐ BEYGJUR SKAL SETJA 3 FESTINGAR.
BEYGJURADÍUS SKAL ÁVALLT VERA STÆRRI EN 5 * YTRA ÞVERMÁL PÍPNA.
ÞRÝSTIPRÓFUN Á PLASTLÖGNUM SKIÐTIST Í 2 LOTUR FYRRI LOTA ER FRAMKVÆMD Í 1 KLUKKUSTUND OG ER ÞRÝSTINGUR 15 BAR FYRIR NEYSLUVATN.
SEINNI LOTAN ER GERÐ Í BEINU FRAMHALDI AF FYRRI LOTU OG SAMI ÞRÝSTINGUR NOTAÐUR SEINNI LOTA SKAL STANDA Í 2 KLUKKUSTUNDIR.
FYLLA SKAL ÚT PRÓFUNARBLAÐ SEM SÝNIR NIÐURSTÖÐUR PRÓFUNAR.

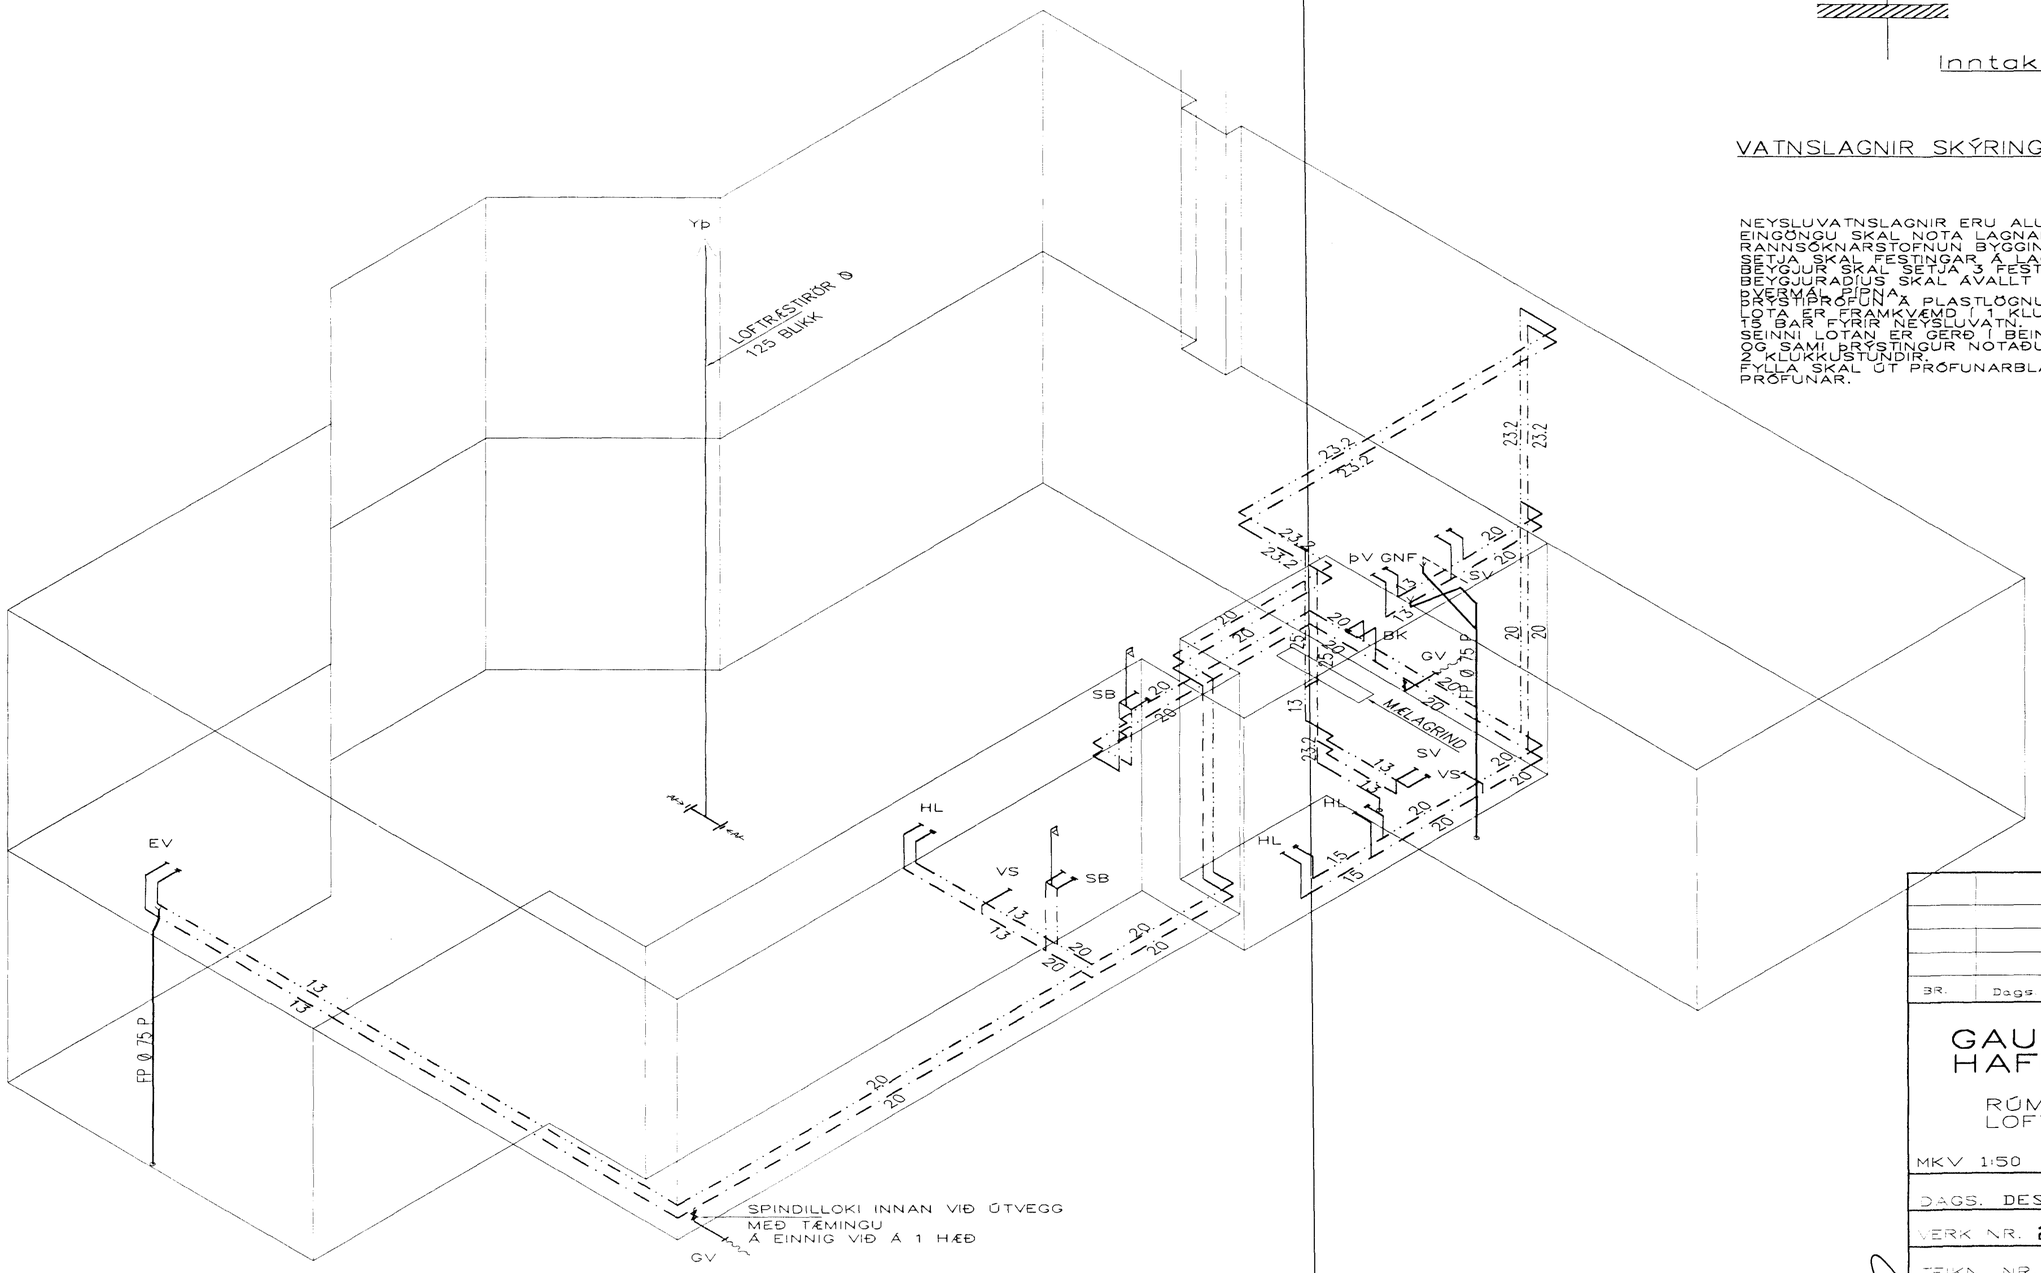

RÚMMYND VATNS OG LOFTRÆSTILAGNA 1:50

BR.	Dags	EÐLI BREYTINGA	SIGN.

GAUKSÁS 61
HAFNARFIRÐI

RÚMMYND VATNS OG LOFTRÆSTILAGNA

Byggingafulltrúi Hafnarfjarðar
Afgreitt þann
25 MARS 2002

MKV 1:50

DAGS. DES. 2001

VERK NR. 2064

TEIKN. NR. 2–05

HANNAÐ SIG. ÞORLEIFSS. KT. 241148–3009

TEIKNAÐ G.H.

VERKSTJÓRI

A41
18/2 02

TÆKNIÞJÓNUSTA
SIGURÐAR ÞORLEIFSSONAR ehf
STRANDGÖTU 11–220 HAFNARFIRÐI–SÍMI 555–4255