GAUKSÁS 61 HAFNARFIRÐI

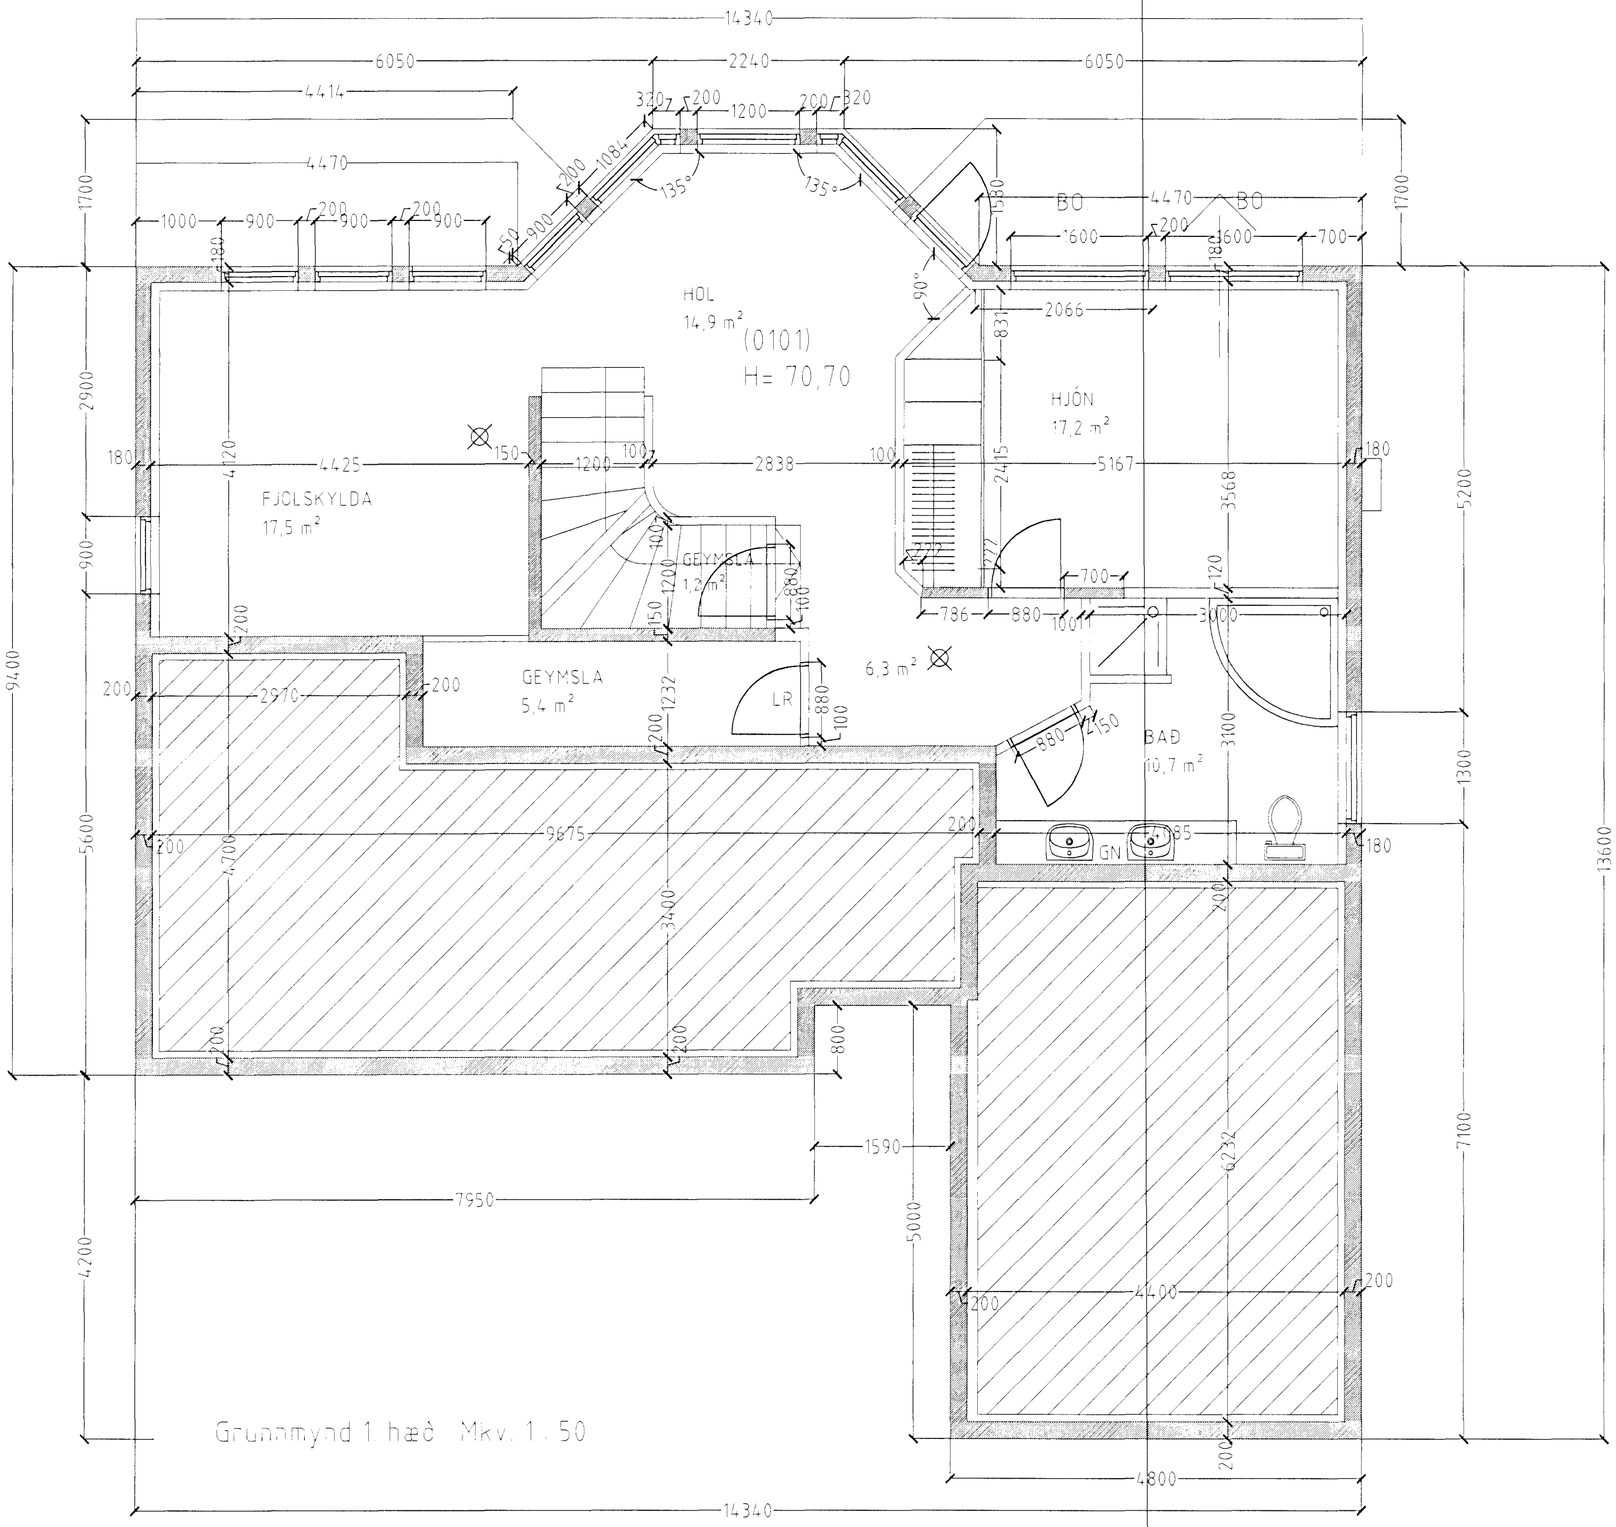

Samþykkt þann
10 APR. 2002
Byggingafulltrúinn í Hafnarfirði
F.h. Sigurbjartur Halldórsson

GAUKSÁS 61 HAFNARFIRÐI.

Sigurður Þorvarðarson byggingafræðingur bfí.
Teiknistofan Strandgötu 11 220 Hafnarfirði
Sími: 5651510. Netfang: teiknistofan@islandia.is
STH teiknistofan ehf. kt. 510298-2769. Kt. aðalhönnuðar: 141250-4189

Skýringar	Séruppdráttur
Teikning	Grunnmynd 1. hæð
Mælikvarði	1:50
Dagsetning:	05. desember 2001
Undirskrift:	
Blað nr.	2 af 5
Breytt:	