



Grunnmynd 1.hæð

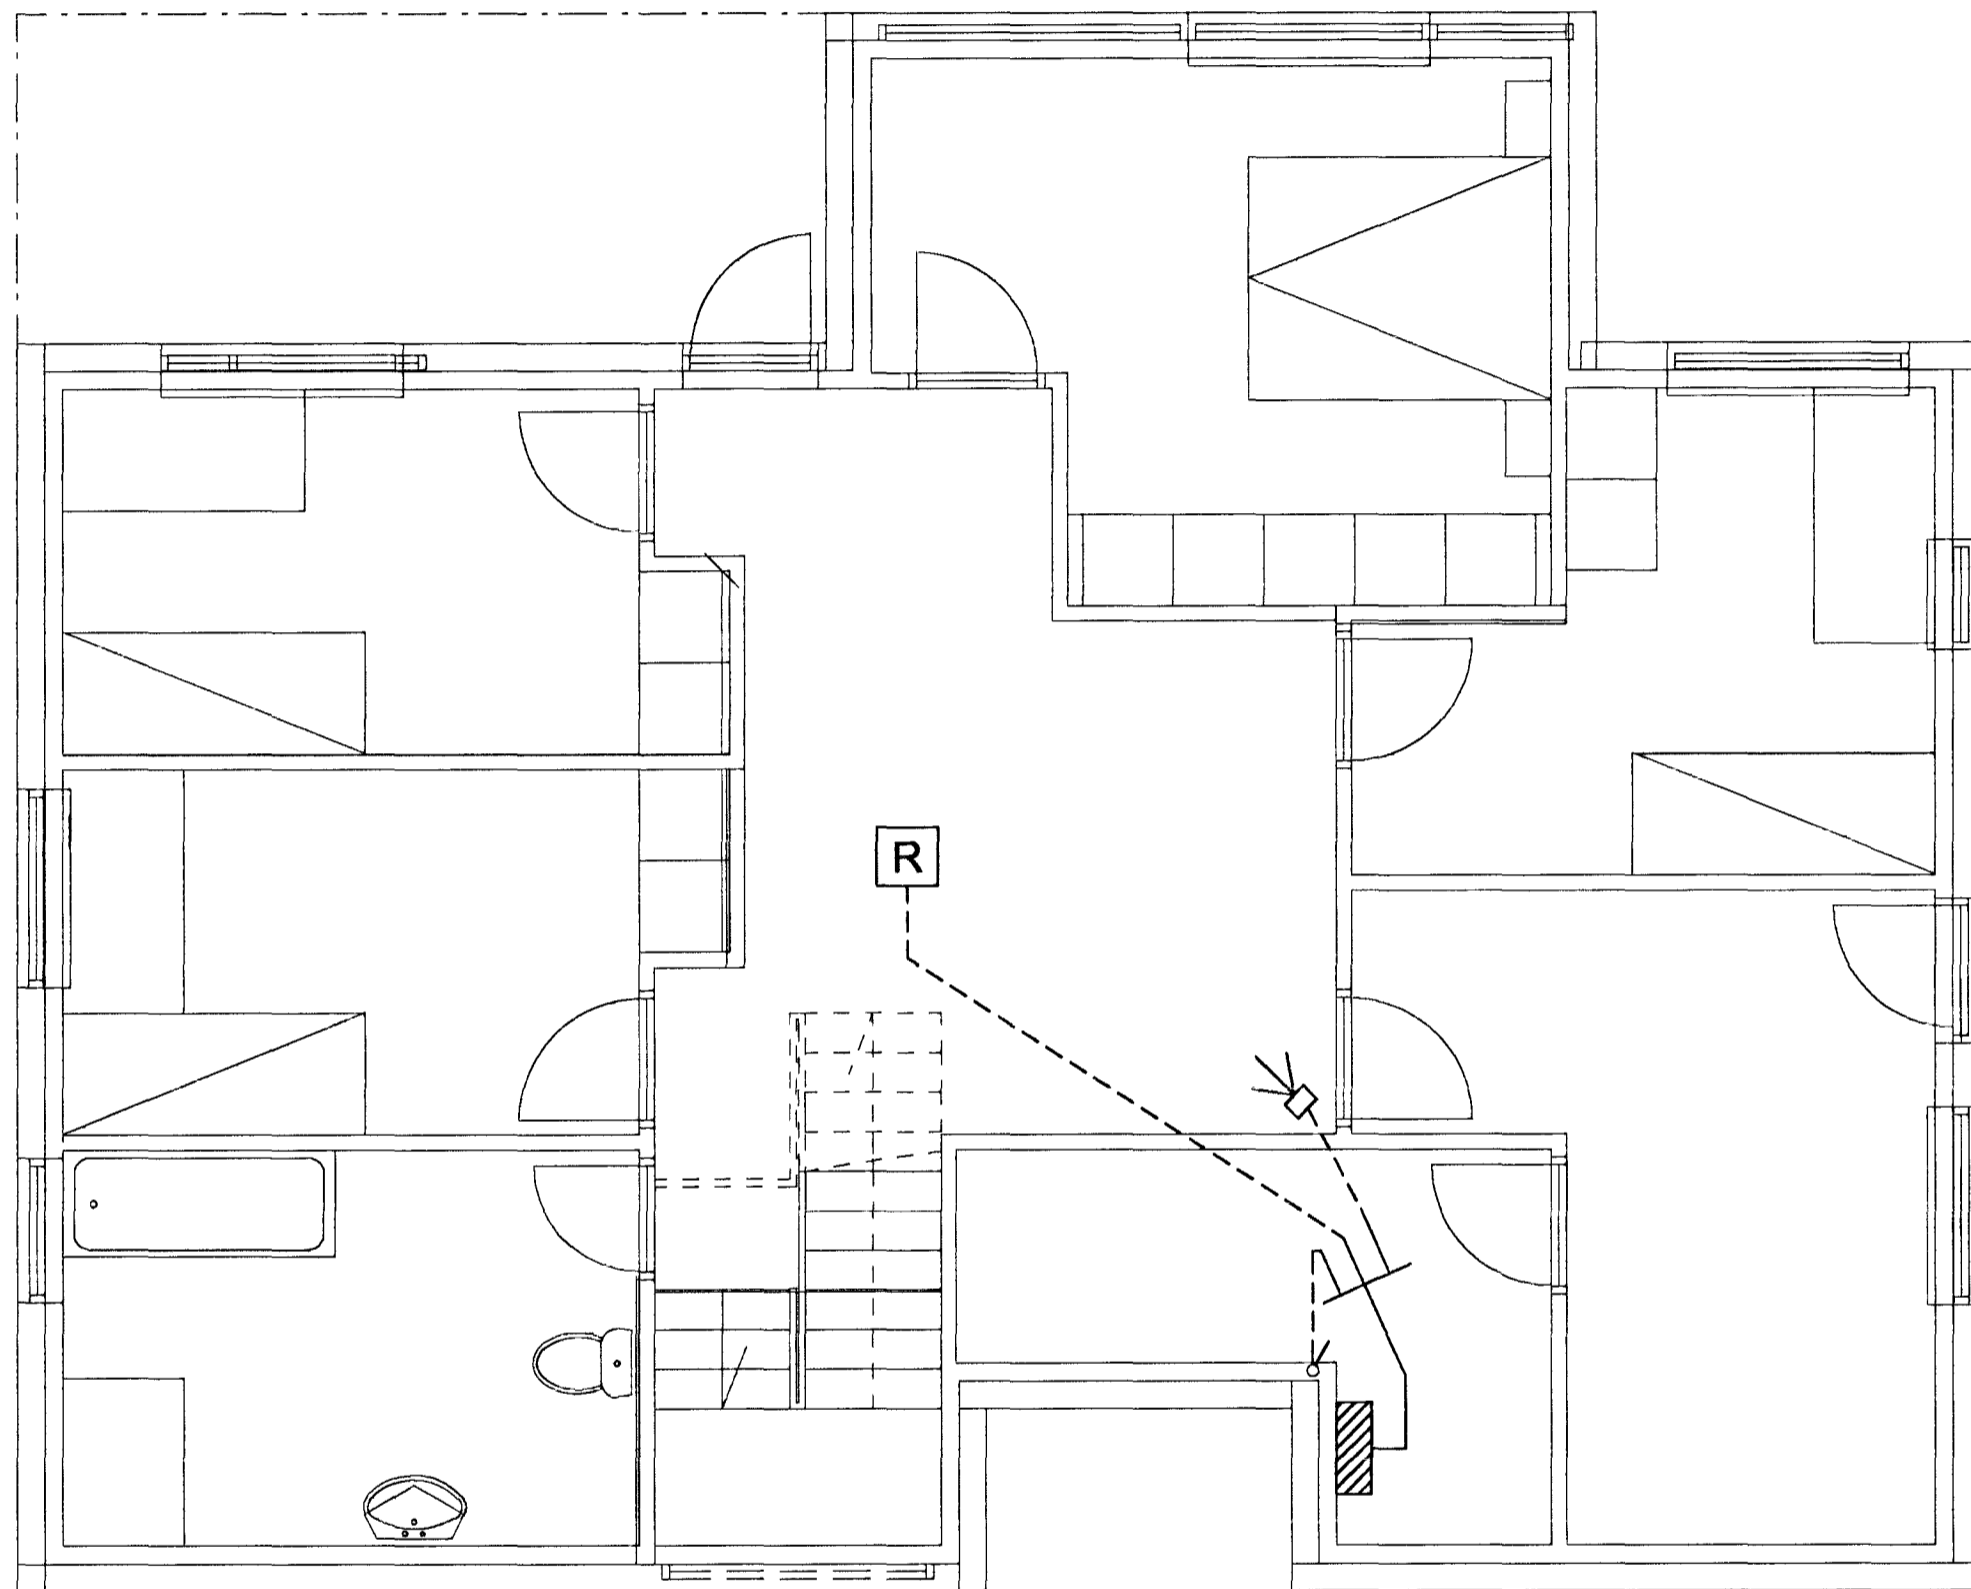

Grunnmynd 2.hæð

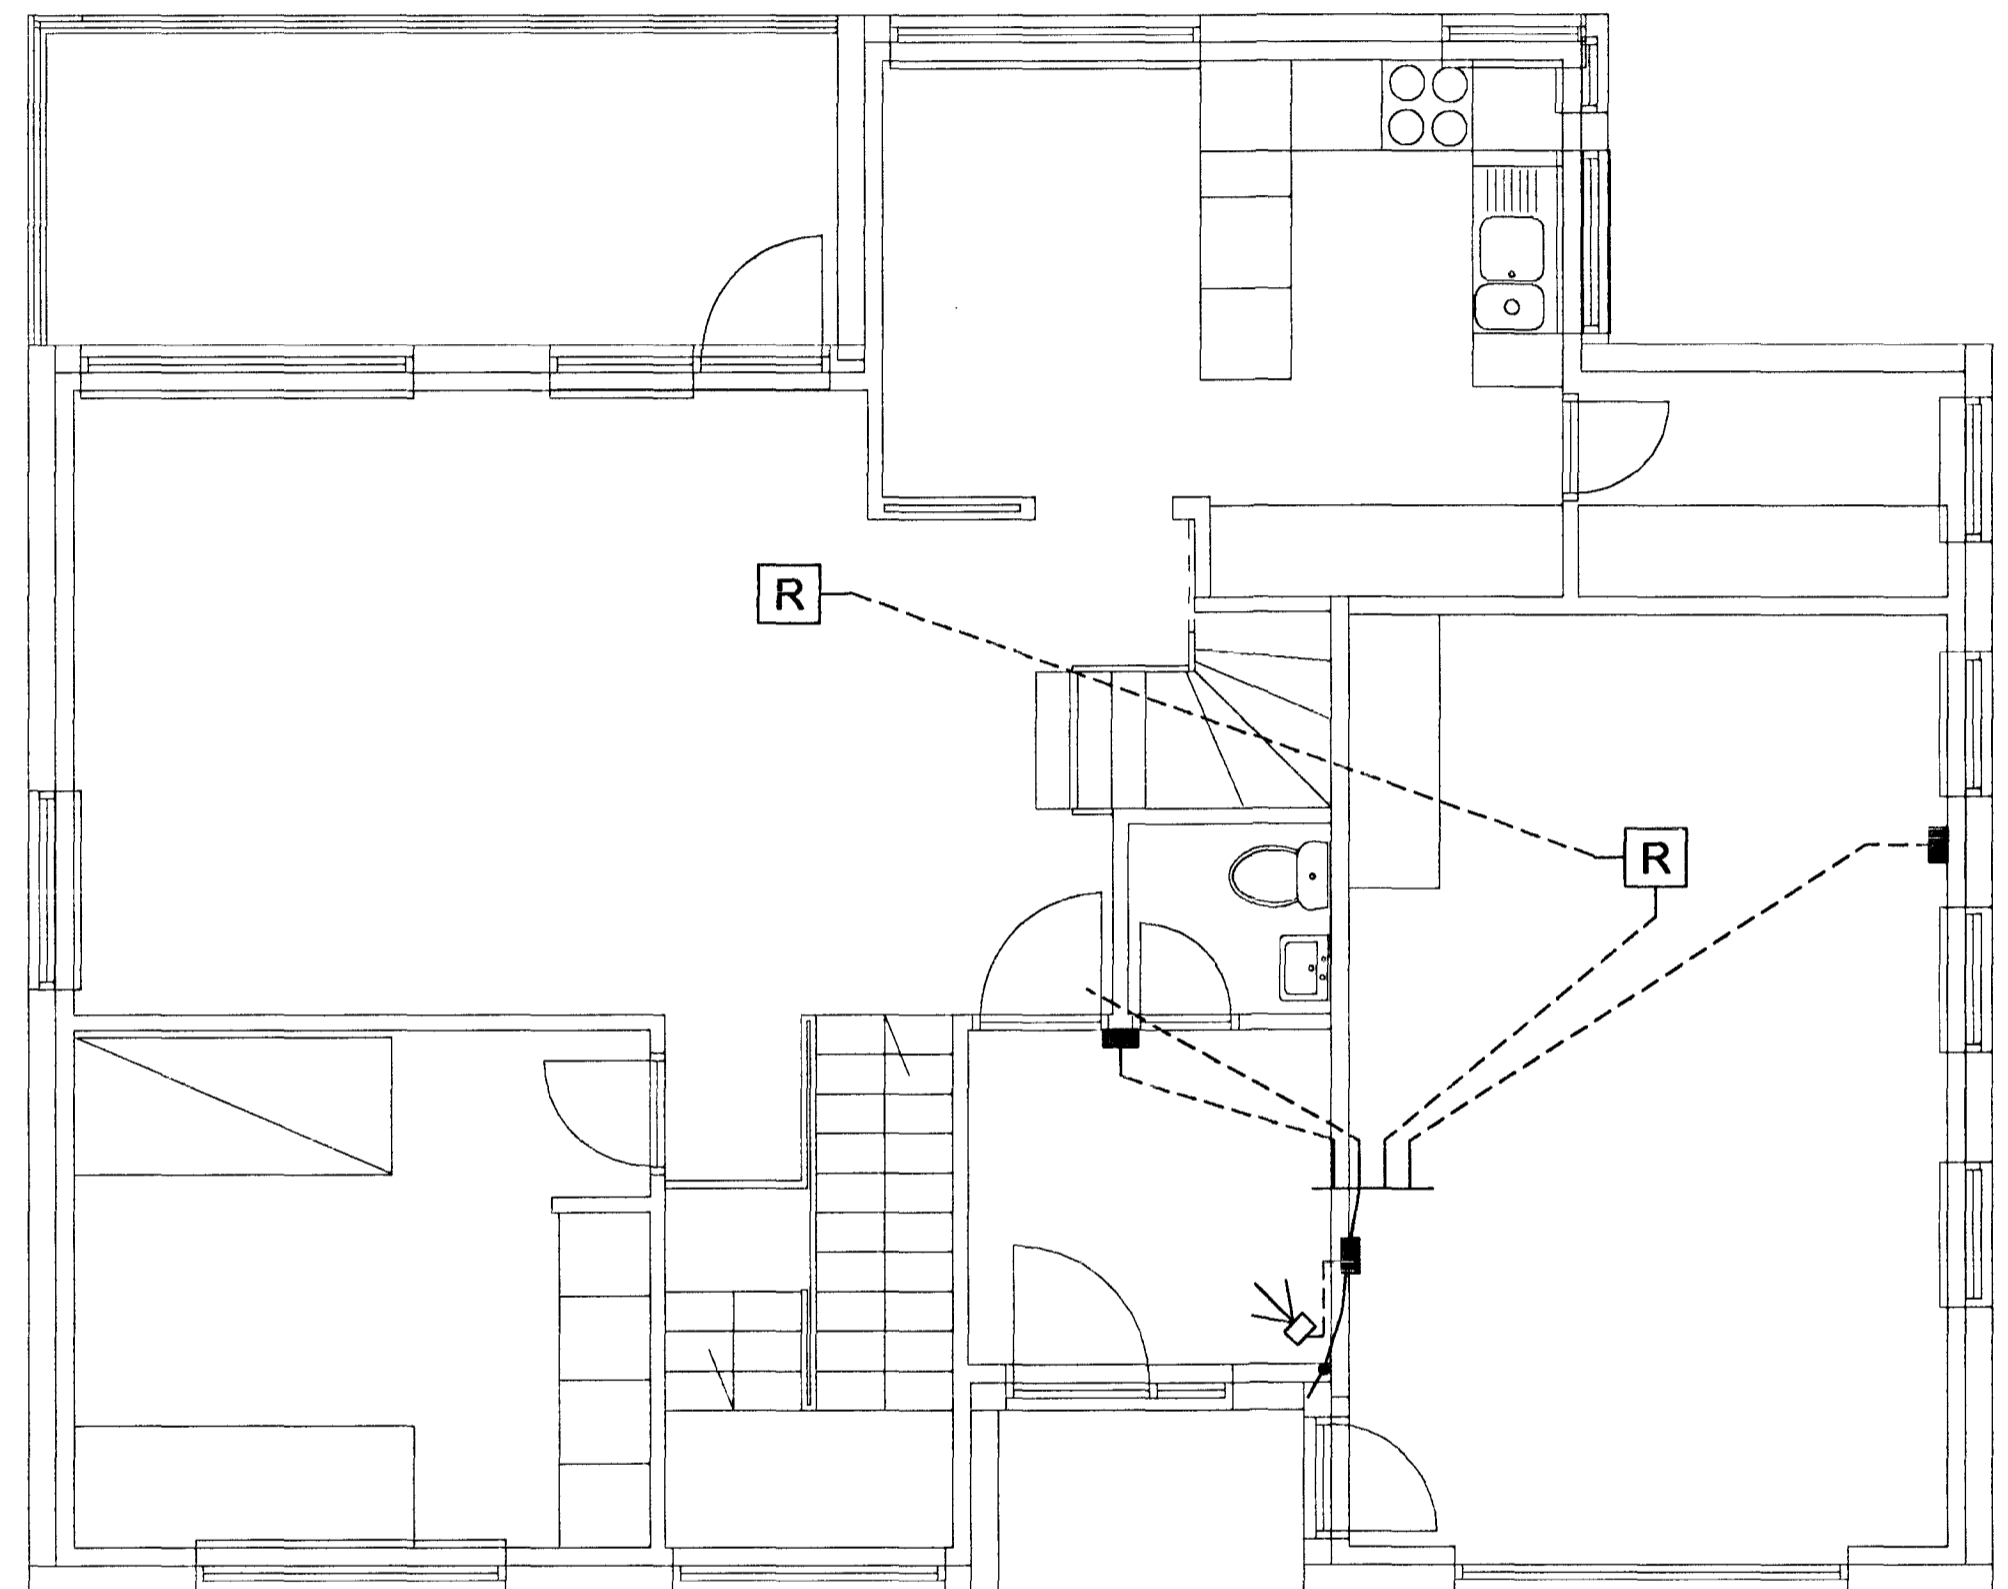

**Elys**  
Rafagnateikningar

Reykjavíkurvegi 66 Hafn.  
s. 565-4755

Þórður Kristjánsson Rafv.m. kt. 040851-4969  
V. Elma Cates Tætnit. kt.131155-3529

**Gauksás 63 Hafnarfirði**

Bruna og þjófaviðvörðunarkerfi

Teikning nr: 575-00	Dagss: 24-10-00	Hannað:
Mkv: 1:50	Blað: 5 af 5	Teiknað: vec