





Sampykki pólur

14. SEPT. 2000

Byggingafræðingur og Fláarfræðingur
Elli Kristján Þorarinsson

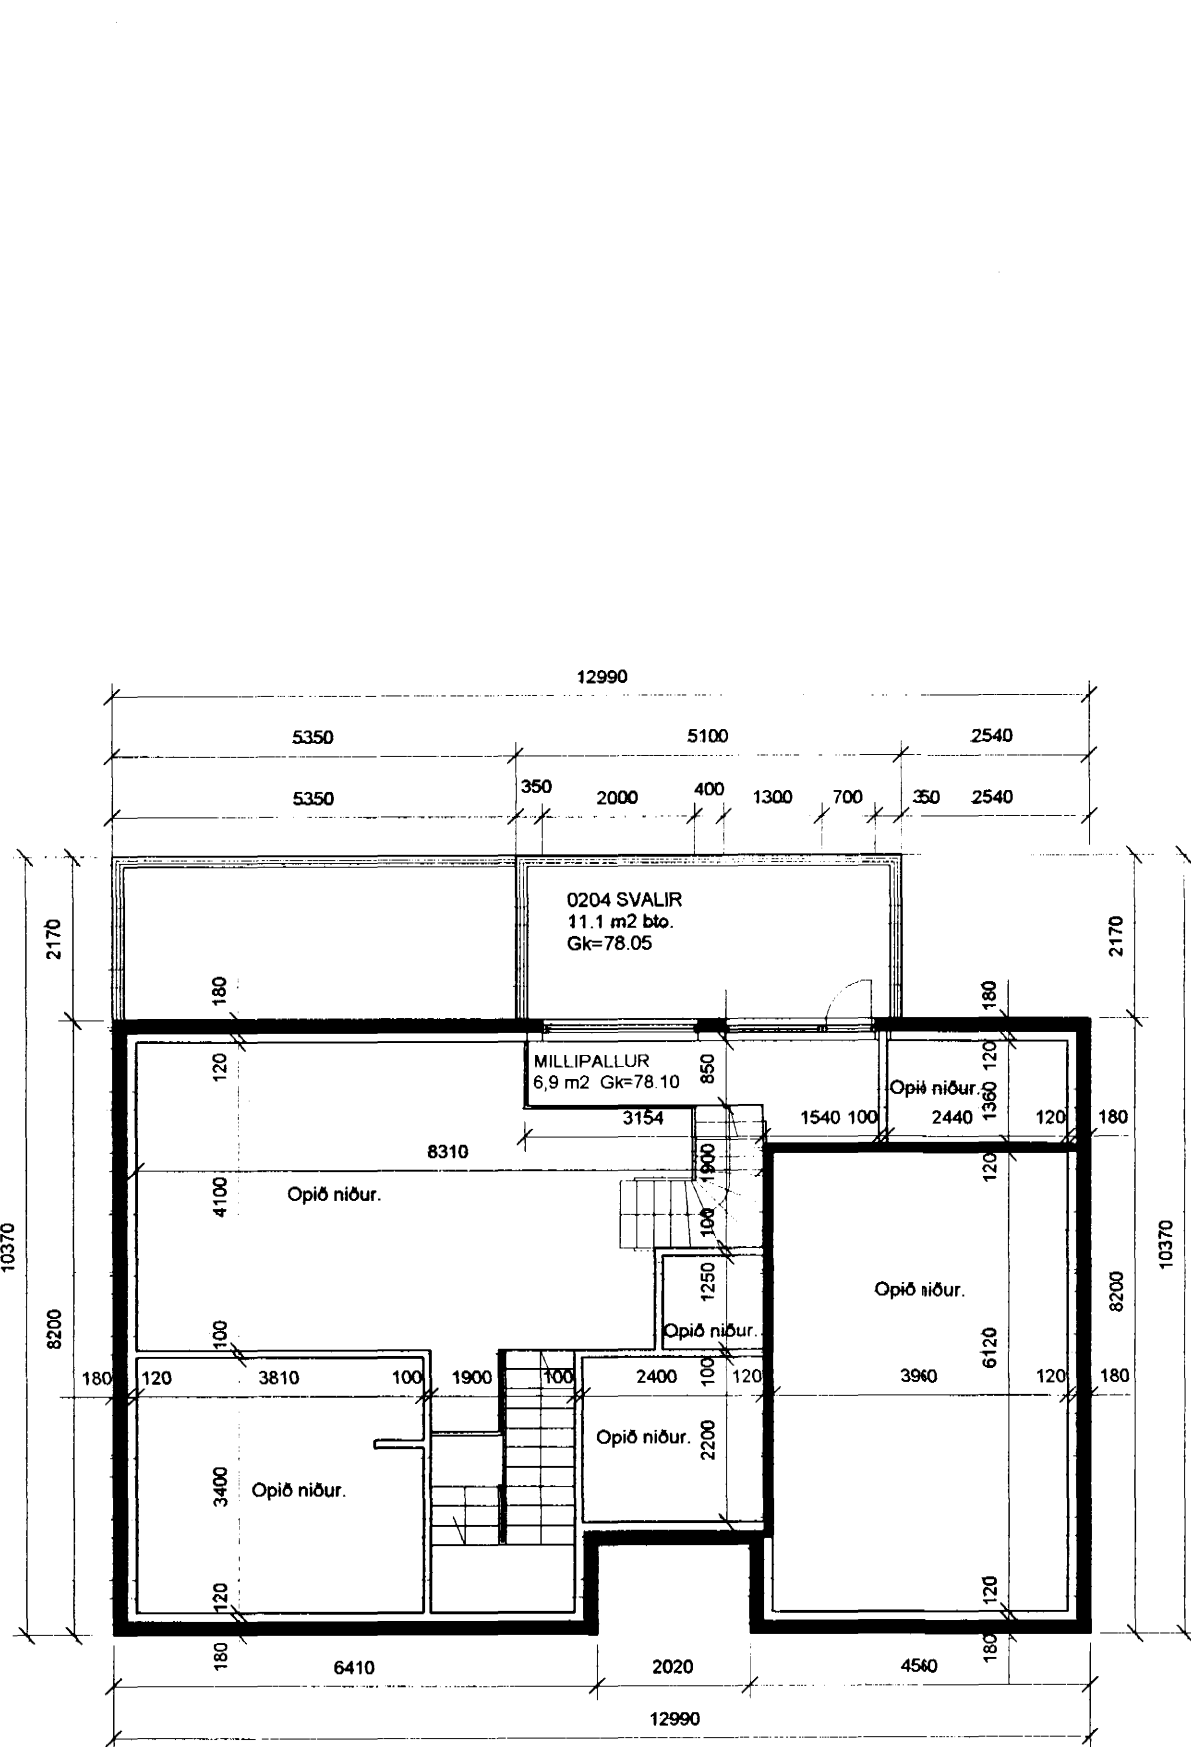

Grunnmynd millipall.

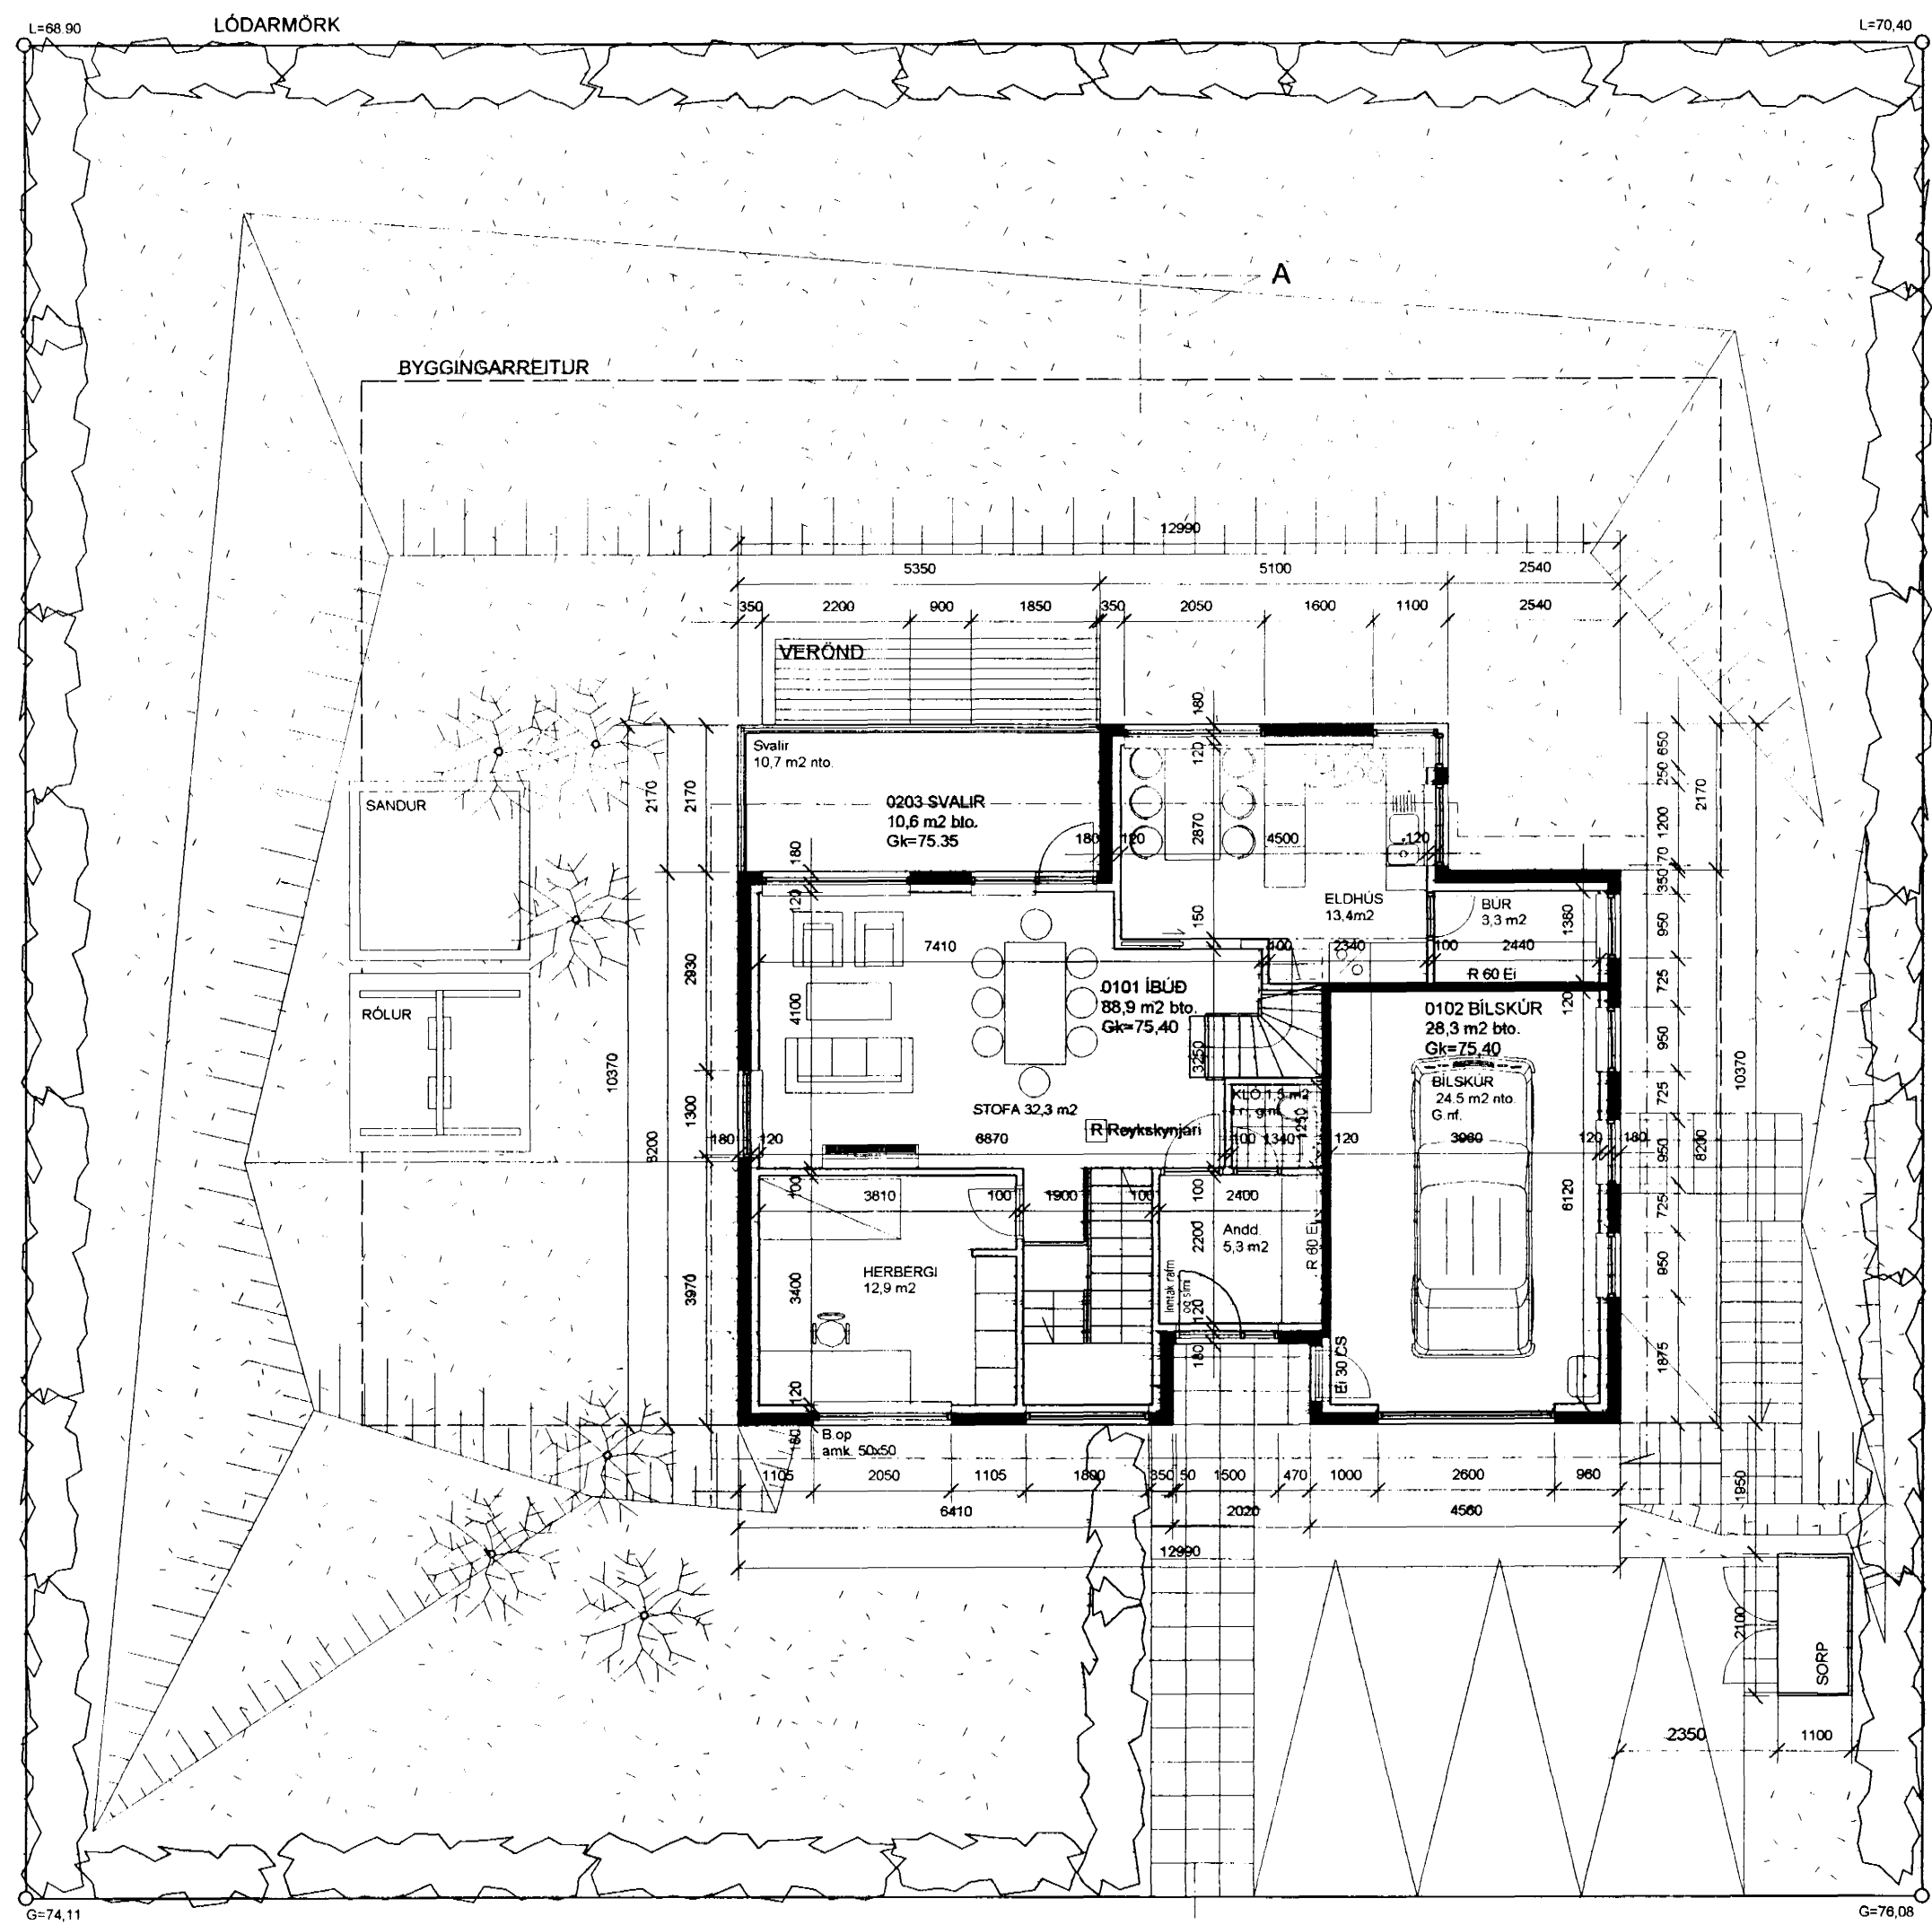

Grunnmynd efri hæð.

TEIKNISTOFA

Gunnlaugs Jónassonar
 Ingólfsstræti 8
 101 Reykjavík s: 562 1695 f: 562 1655

Verk: Gauksás 63

Teikning: Grunnmynd efri hæð og grunnmynd millipall.

Unnið fyrir: Stefán Jónasson og Sigurlaugu Guðmundsdóttur

Mælikvarði: 1:100	Dagsetning: 23.08.2000	Teiknað: GJ,SAS,ÞE	Teikning nr: 001903
-------------------	------------------------	--------------------	---------------------

Breytingar: 06.09.00; Fláar í lóð teiknaðir, kóti settur á millipall og millipallur málsettur

Gunnlaugur Jónassonar arkitekt FAI, 090462 2299