


Samþykki þann

14. SEPT. 2006

Byggingafræðingur í Hagkerfi  
E. h. Kristján Þórarinnsson

RP

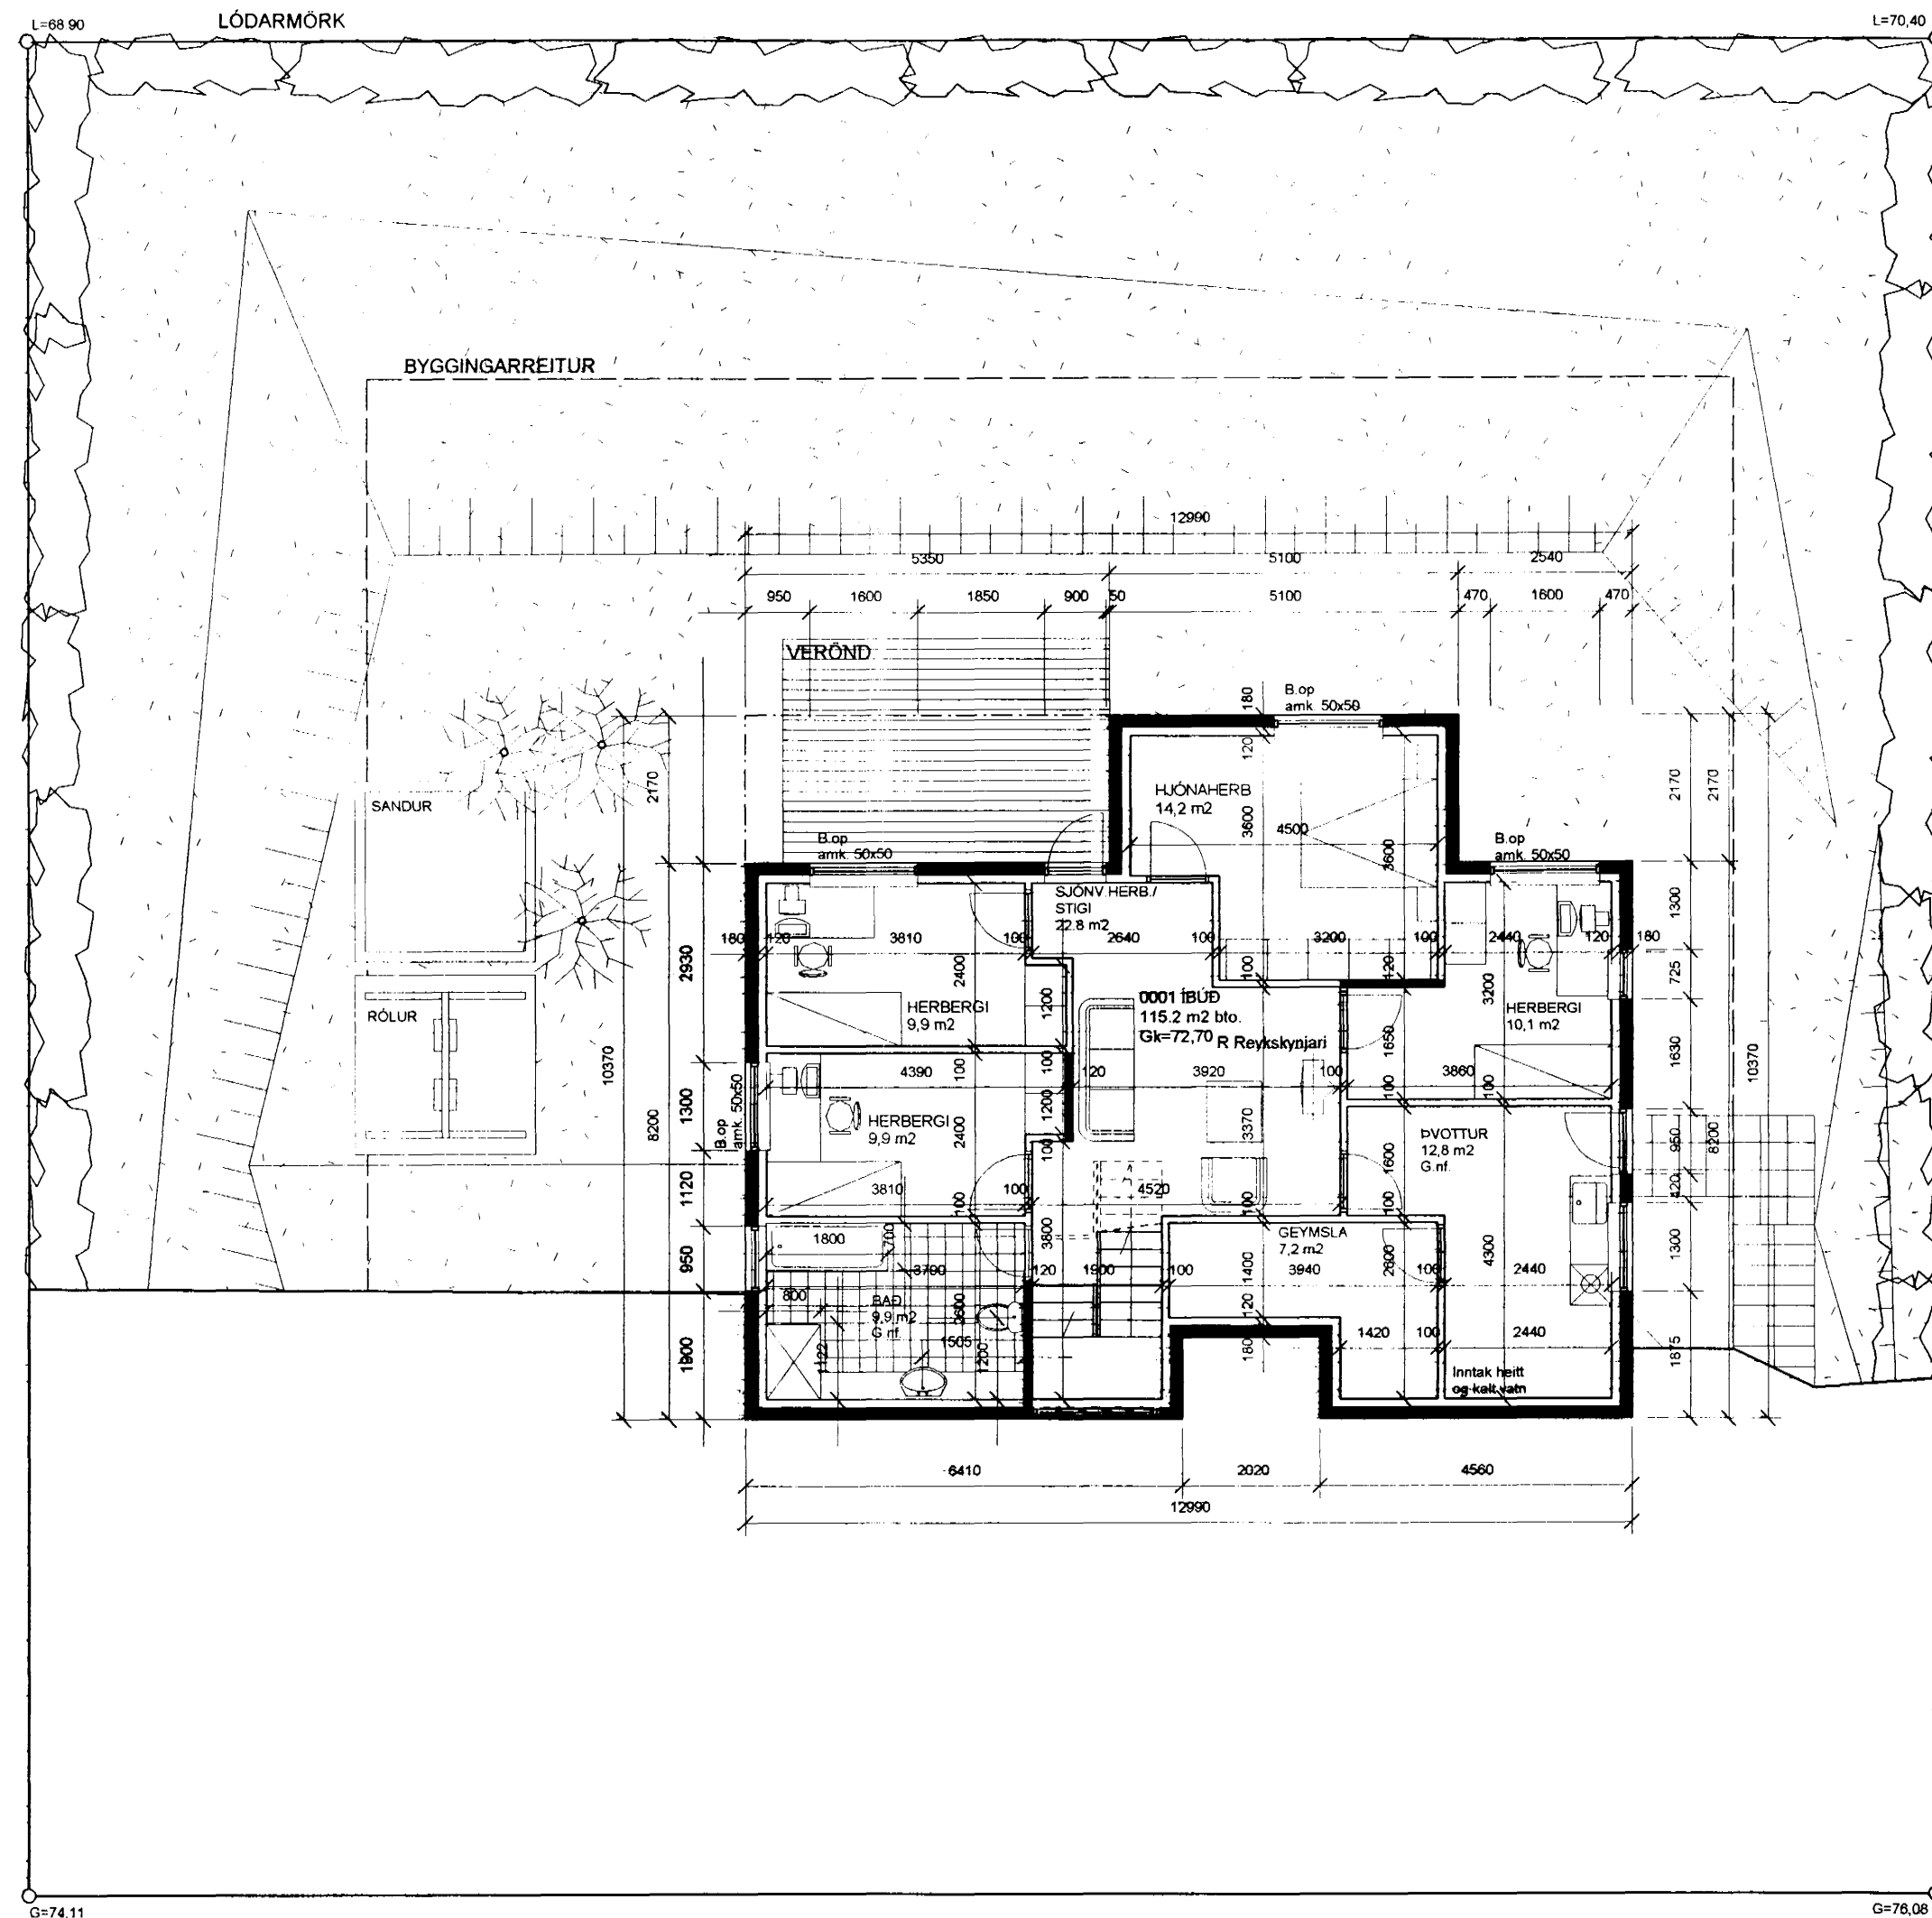

Grunnmynd neðri hæð.

## TEIKNISTOFA

Gunnlaugs Jónassonar

Ingólfsstræti 8

101 Reykjavík s: 562 1695 f: 562 1655

Verk:

Gauksás 63

Teikning:


Grunnmynd neðri hæð

Unnið fyrir:

Stefán Jónasson og  
Sigurlaugu Guðmundsdóttur

Mælikvarði: 1:100  
Dagsetning: 23.08.2006  
Teiknað: GJ,SAS,ÞE.  
Teikning nr: 001902

Breytingar: 06.09.00, Fláar í lóð teiknaðir

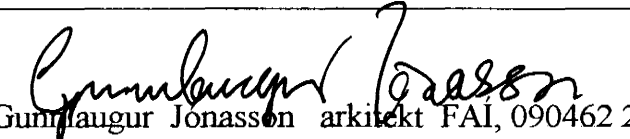  
Gunnlaugur Jónasson arkitekt FAI, 090462 2299