





Samþykkt þann

14. SEPT. 2000


Engingafulltrúinn / Háhæðir  
E. h. Kristján Þórarinnsson

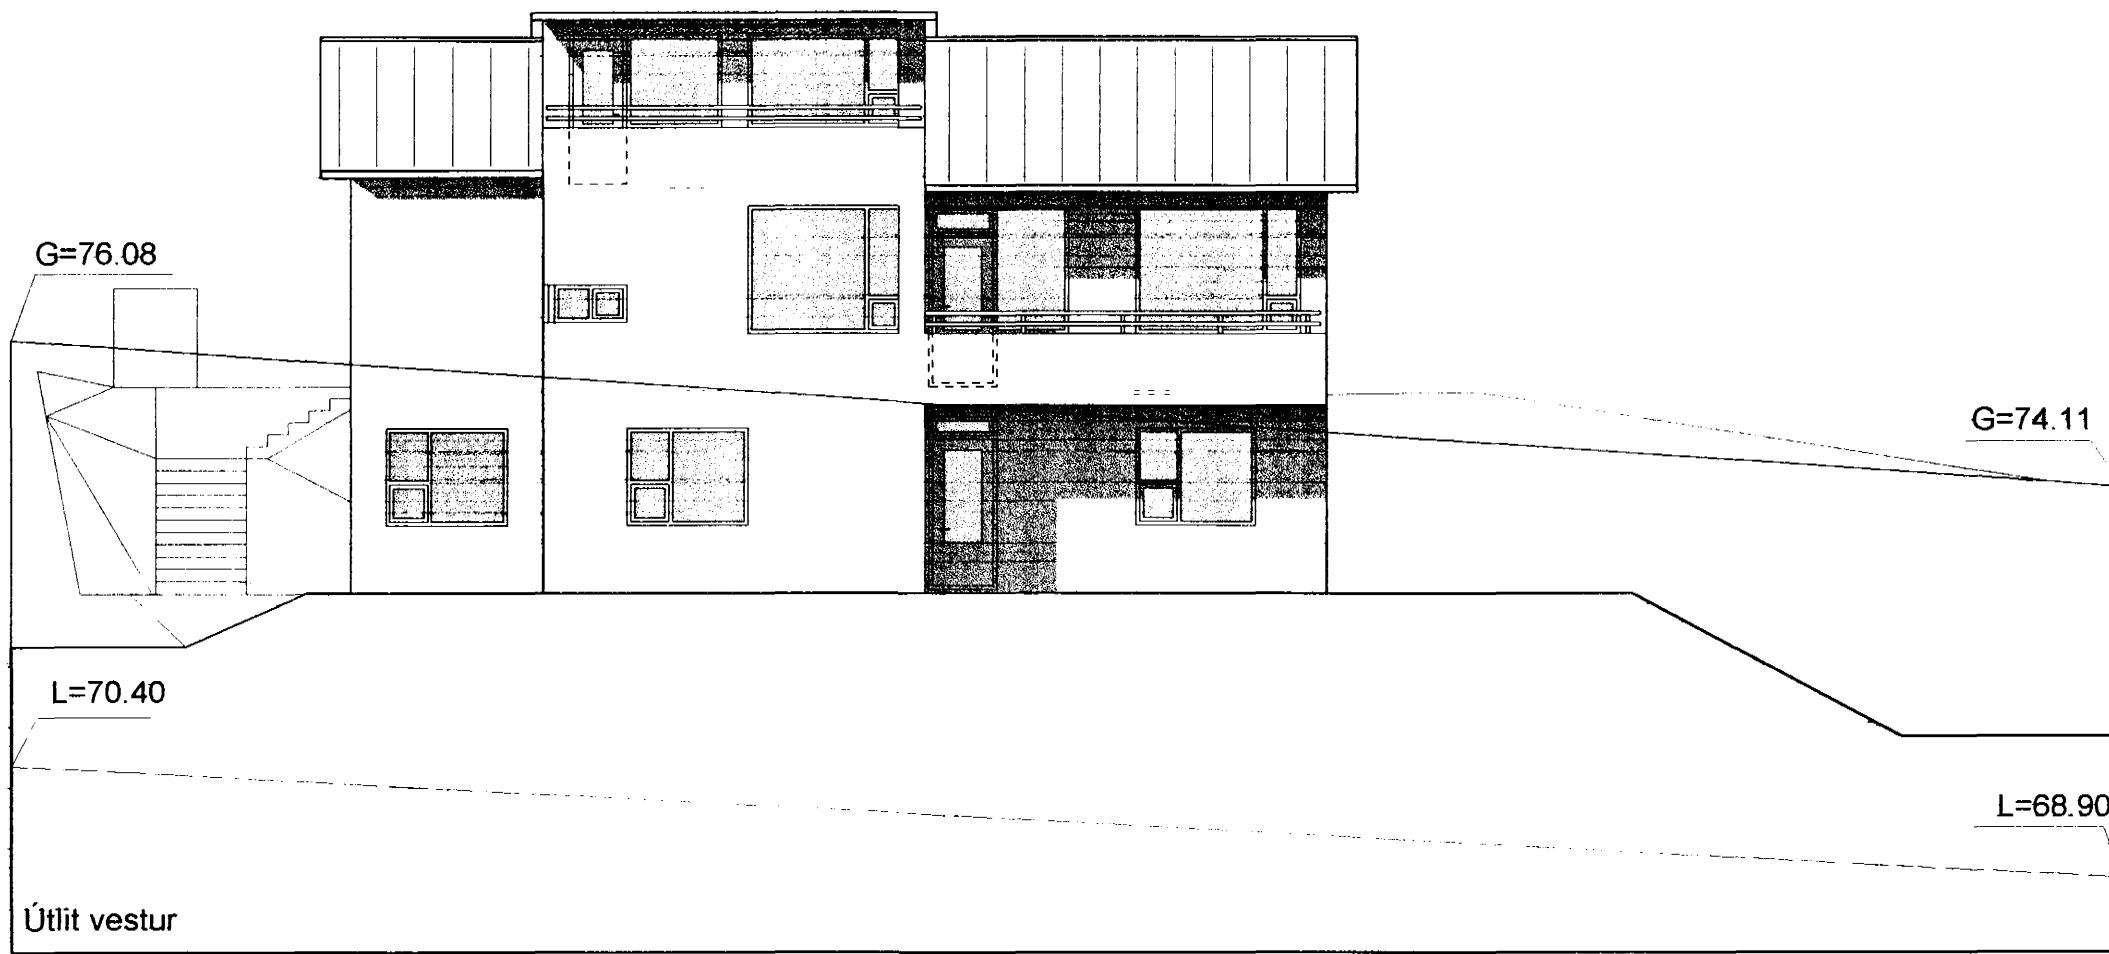

Útlit vestur

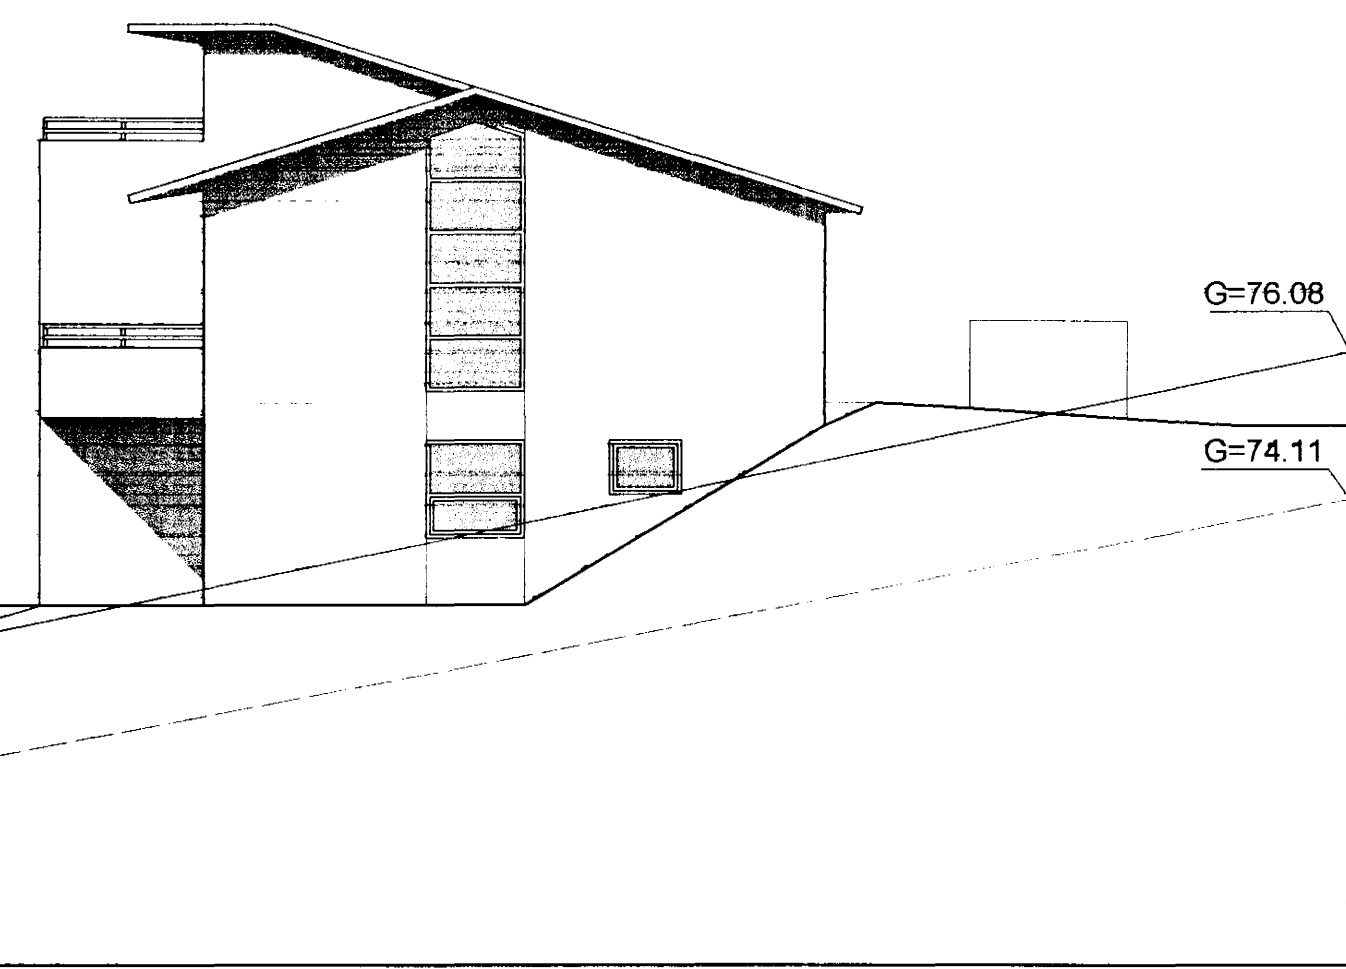

Útlit suður

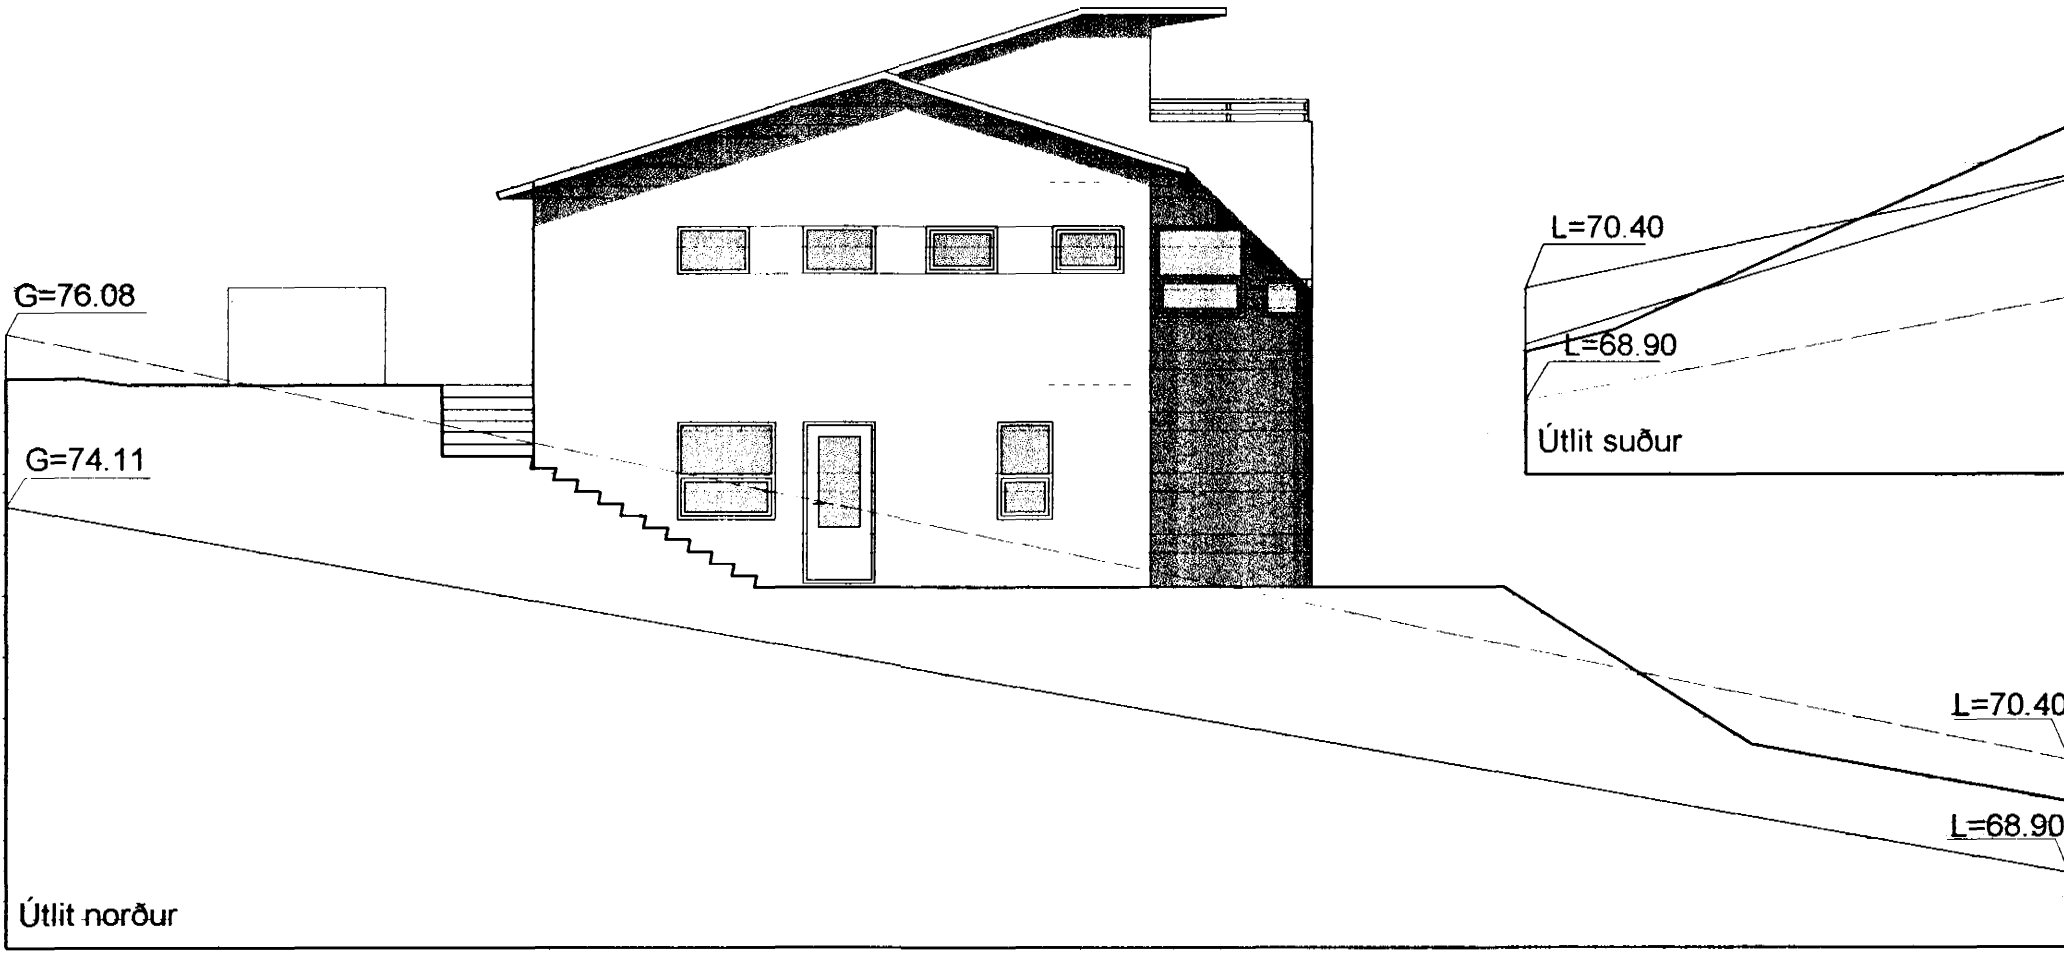

Útlit norður



Útlit Austur

### TEIKNISTOFA

Gunnlaugs Jónassonar

Ingólfsstræti 8  
101 Reykjavík s: 562 1695 f: 562 1655

Verk:

Gauksás 63

Teikning:

Útlit

Unnið fyrir:

Stefán Jónasson og  
Sigurlaugu Guðmundsdóttur

Mælikvarði: 1:100	Dagsetning: 23.08.2000	Teiknað: GJ,SAS,ÞE.	Teikning nr.: 001904
----------------------	---------------------------	------------------------	-------------------------

Breytingar: 06.09.00; Lóð lagfærð við lóðamörk og fláar færðir inn eftir því sem við á

Gunnlaugur Jónasson arkitekt FAI, 090462 2299