


MÆNIR, mælikvarði 1:5

Sérupprættir vegna Gauksás 63
 Dagsetning aðaluppráttá 23.08. 2000

N.B. ÖLL MÁL Í MILLIMETRUM
 * Öll mál athugist á staðnum
 * Mælið ekki af teikningunni
 * Misræmi milli teikninga tilkynnist arkitektum

Verk: Gauksás 63	TEIKNISTOFA Gunnlaugs Jónassonar Ingólfsstræti 8 101 Reykjavík s:562 1695 f:562 1655 <small>Gunnlaugur Jónasson arkitekt FAÍ, 090462 2299</small>	Teikning: Séruppráttur, mænir			
Unnið fyrir: Stefán Jónasson og Sigurlaugu Guðmundsdóttur		Breytingar:			
	Mkv: 1:5	Dags: 13.09.00	Teikn: GJ,SAS,PE	Teikn. nr: 0019-0501	

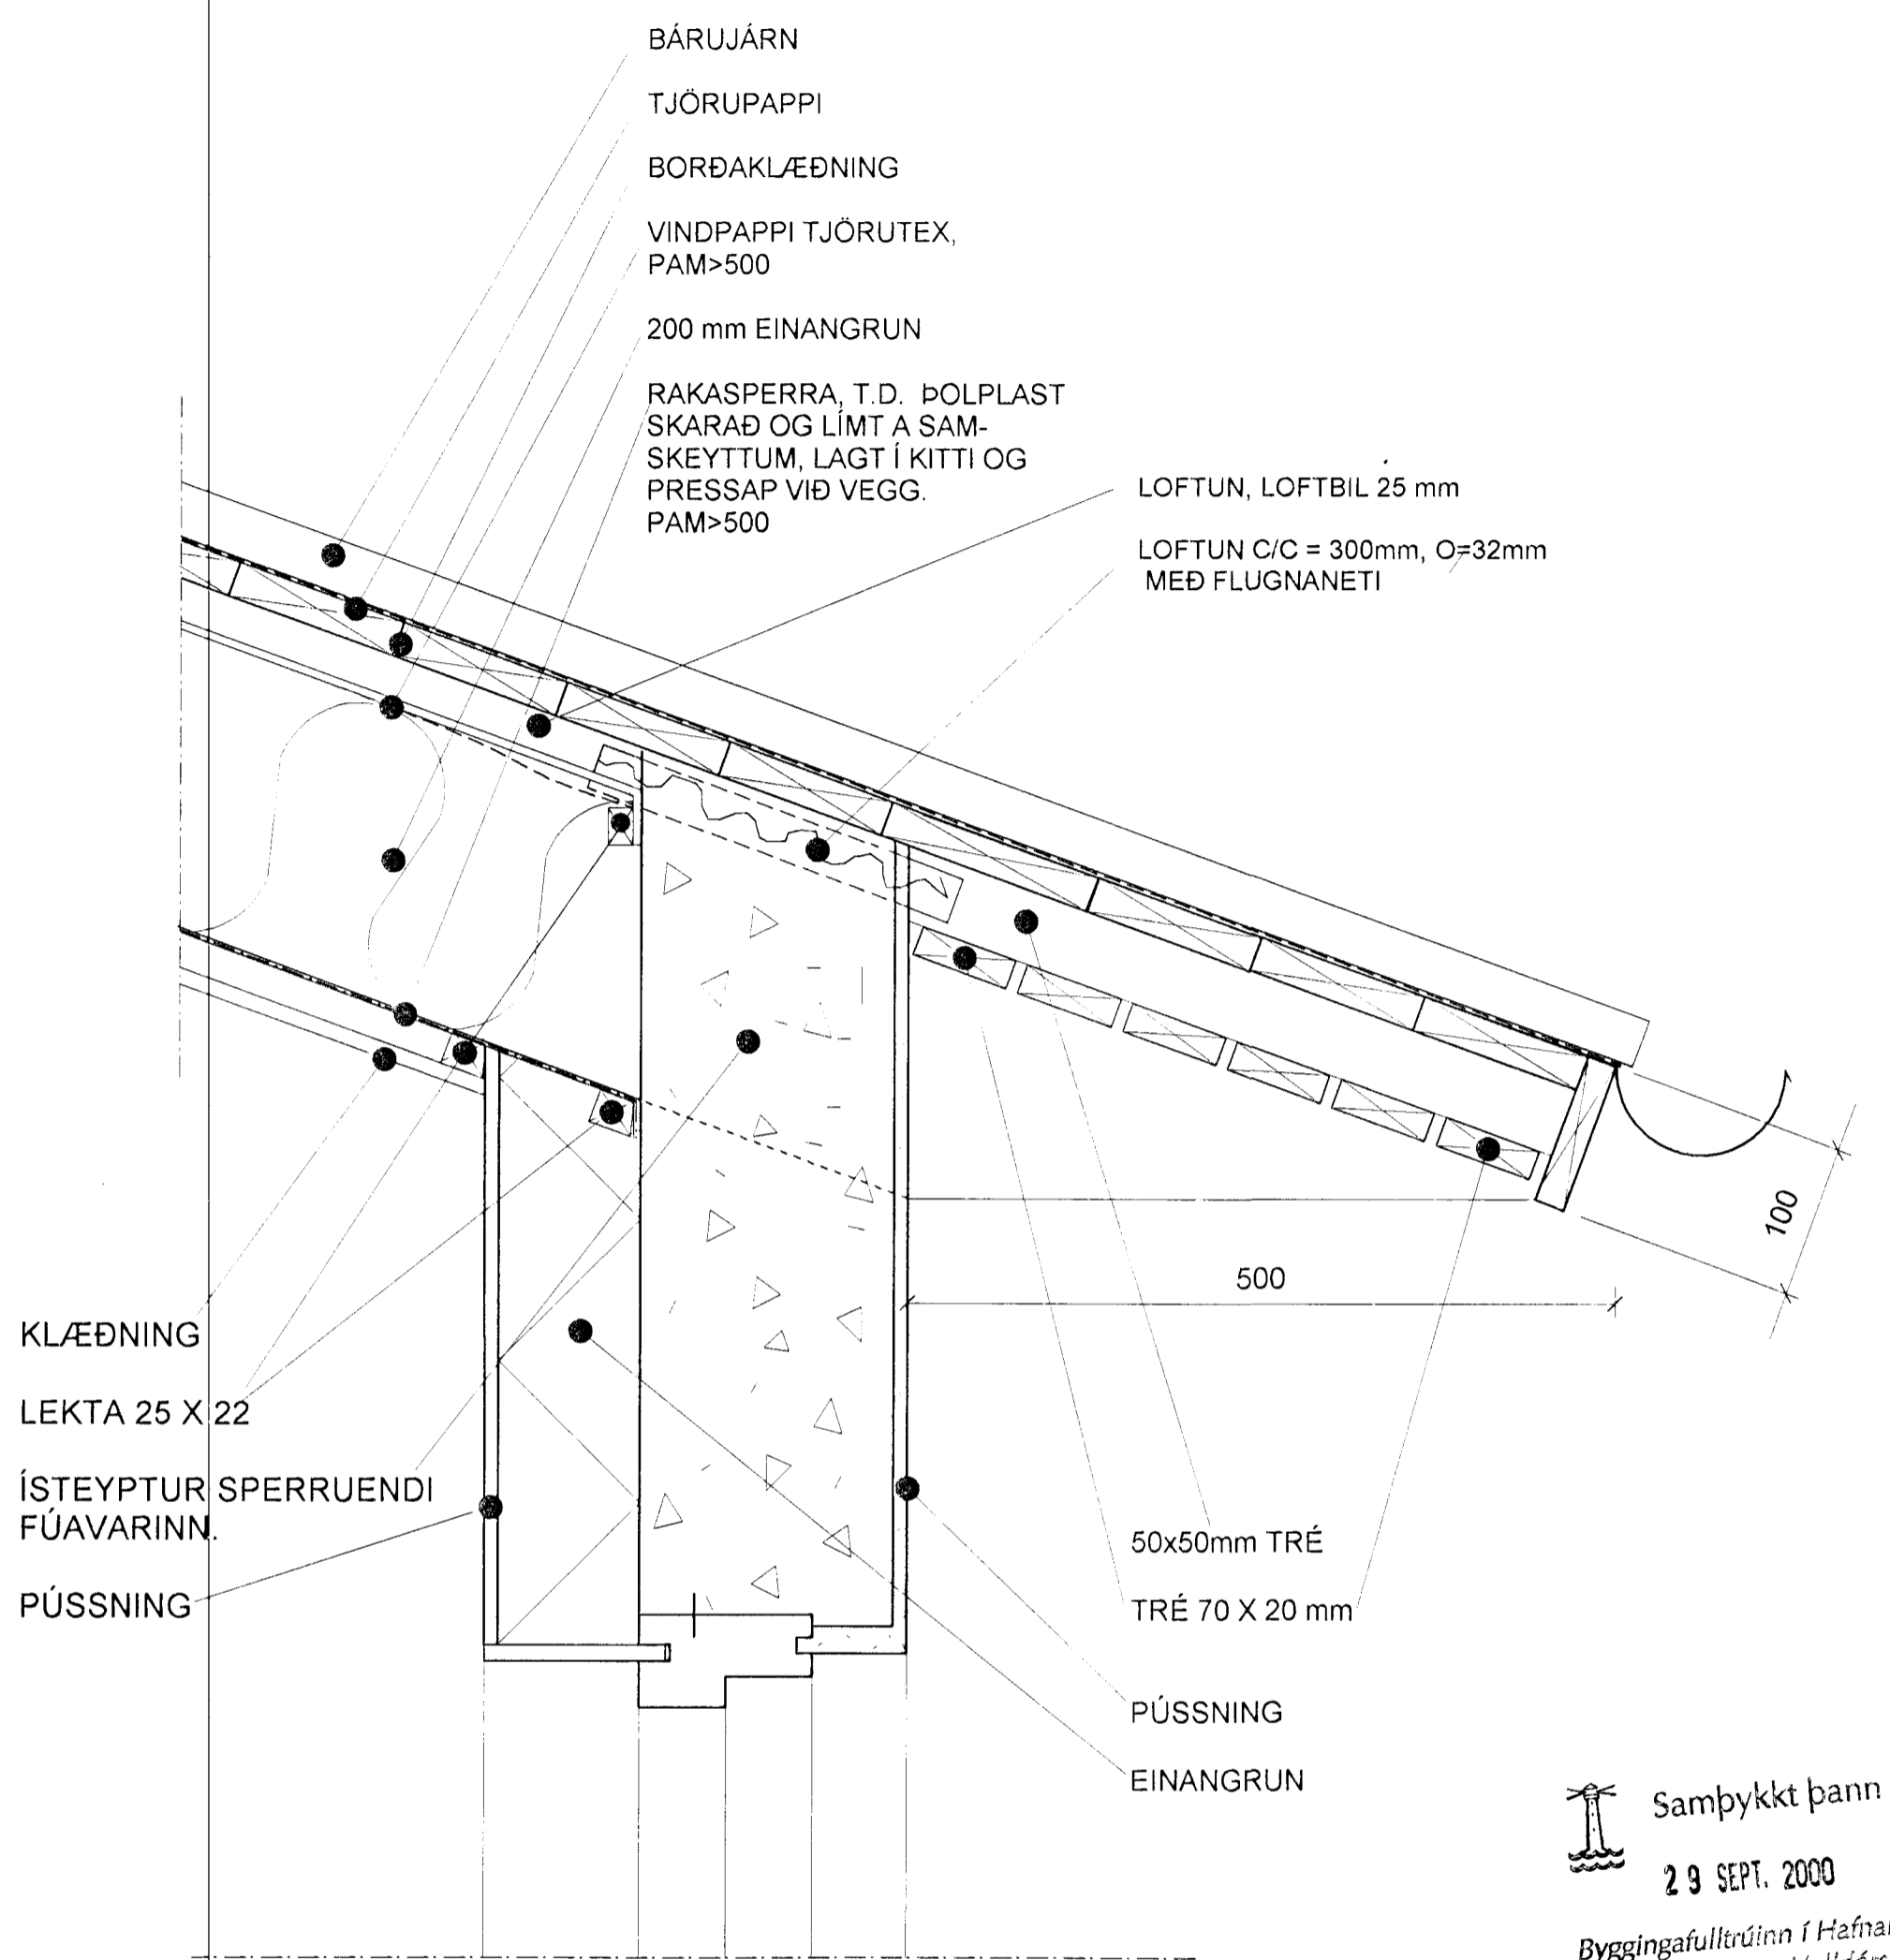

ÞAKKANTUR, mælikvarði 1:5

Sérupprættir vegna Gauksás 63
 Dagsetning aðaluppráttá 23.08. 2000

N.B. ÖLL MÁL Í MILLIMETRUM
 * Öll mál athugist á staðnum
 * Mælið ekki af teikningunni
 * Misræmi milli teikninga tilkynnist arkitektum

Samþykkt þann
 23 SEPT. 2000
 Byggingafulltrúinn í Hafnarfirði
 F.h. Sigurbjartur Halldórsson

Verk: Gauksás 63	TEIKNISTOFA Gunnlaugs Jónassonar Ingólfsstræti 8 101 Reykjavík s:562 1695 f:562 1655 <small>Gunnlaugur Jónasson arkitekt FAÍ, 090462 2299</small>	Teikning: Séruppráttur, þakkantur			
Unnið fyrir: Stefán Jónasson og Sigurlaugu Guðmundsdóttur		Breytingar:			
	Mkv: 1:5	Dags: 09.09.00	Teikn: GJ,SAS,PE	Teikn. nr: 0019-0502	