

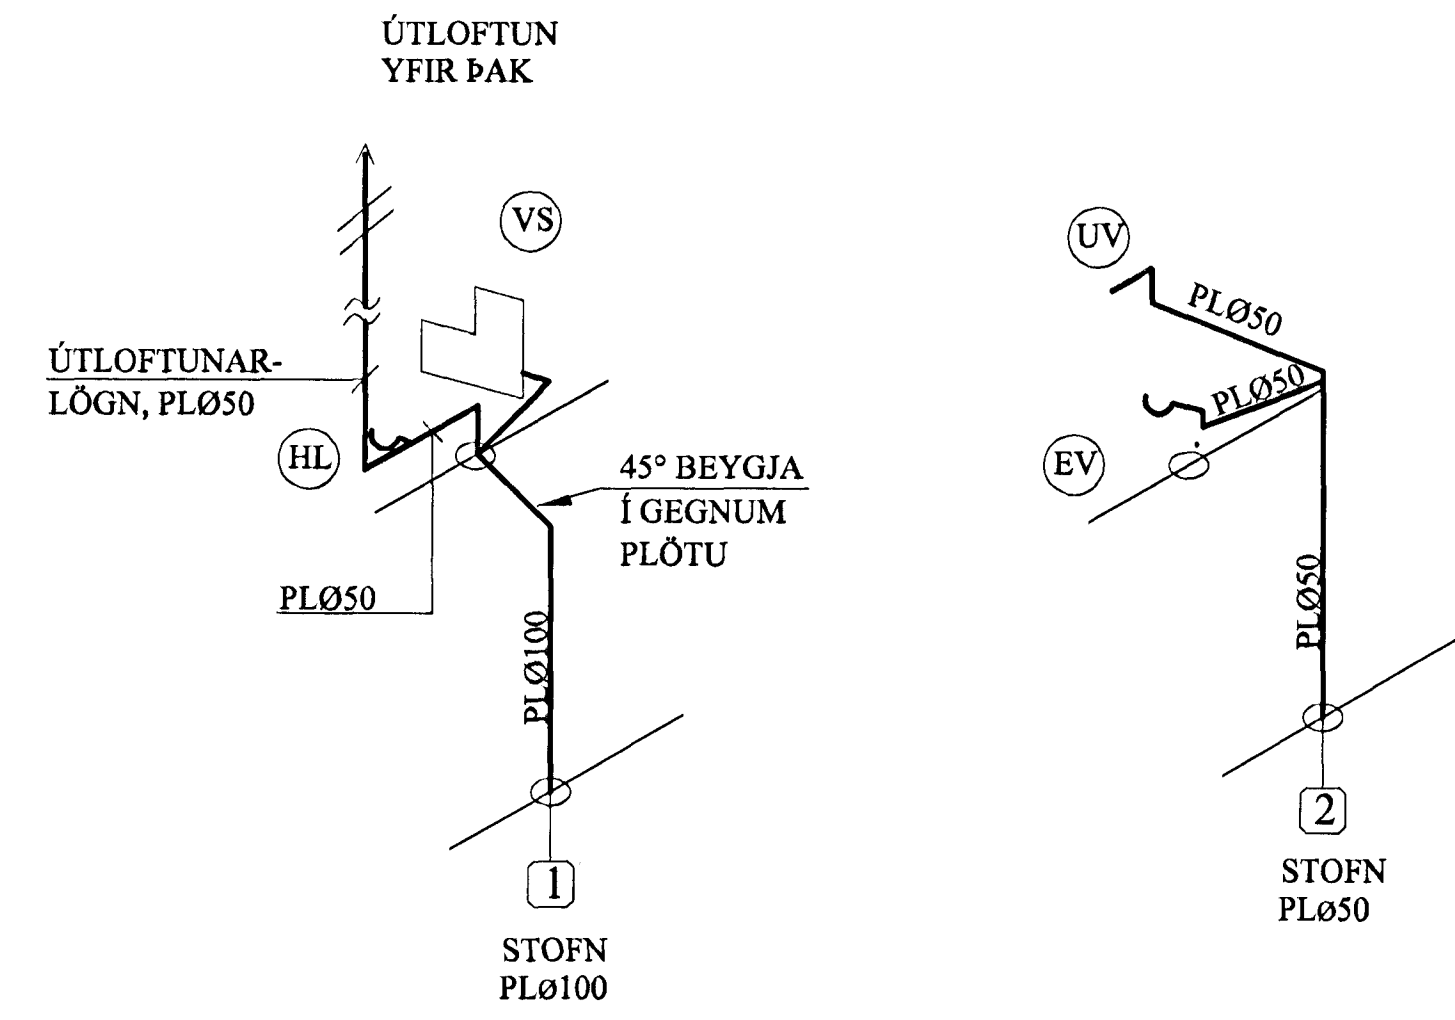


HITA- OG ÞRIFAKERFI, 1. HÆÐ, GRUNNMYND. 1:50

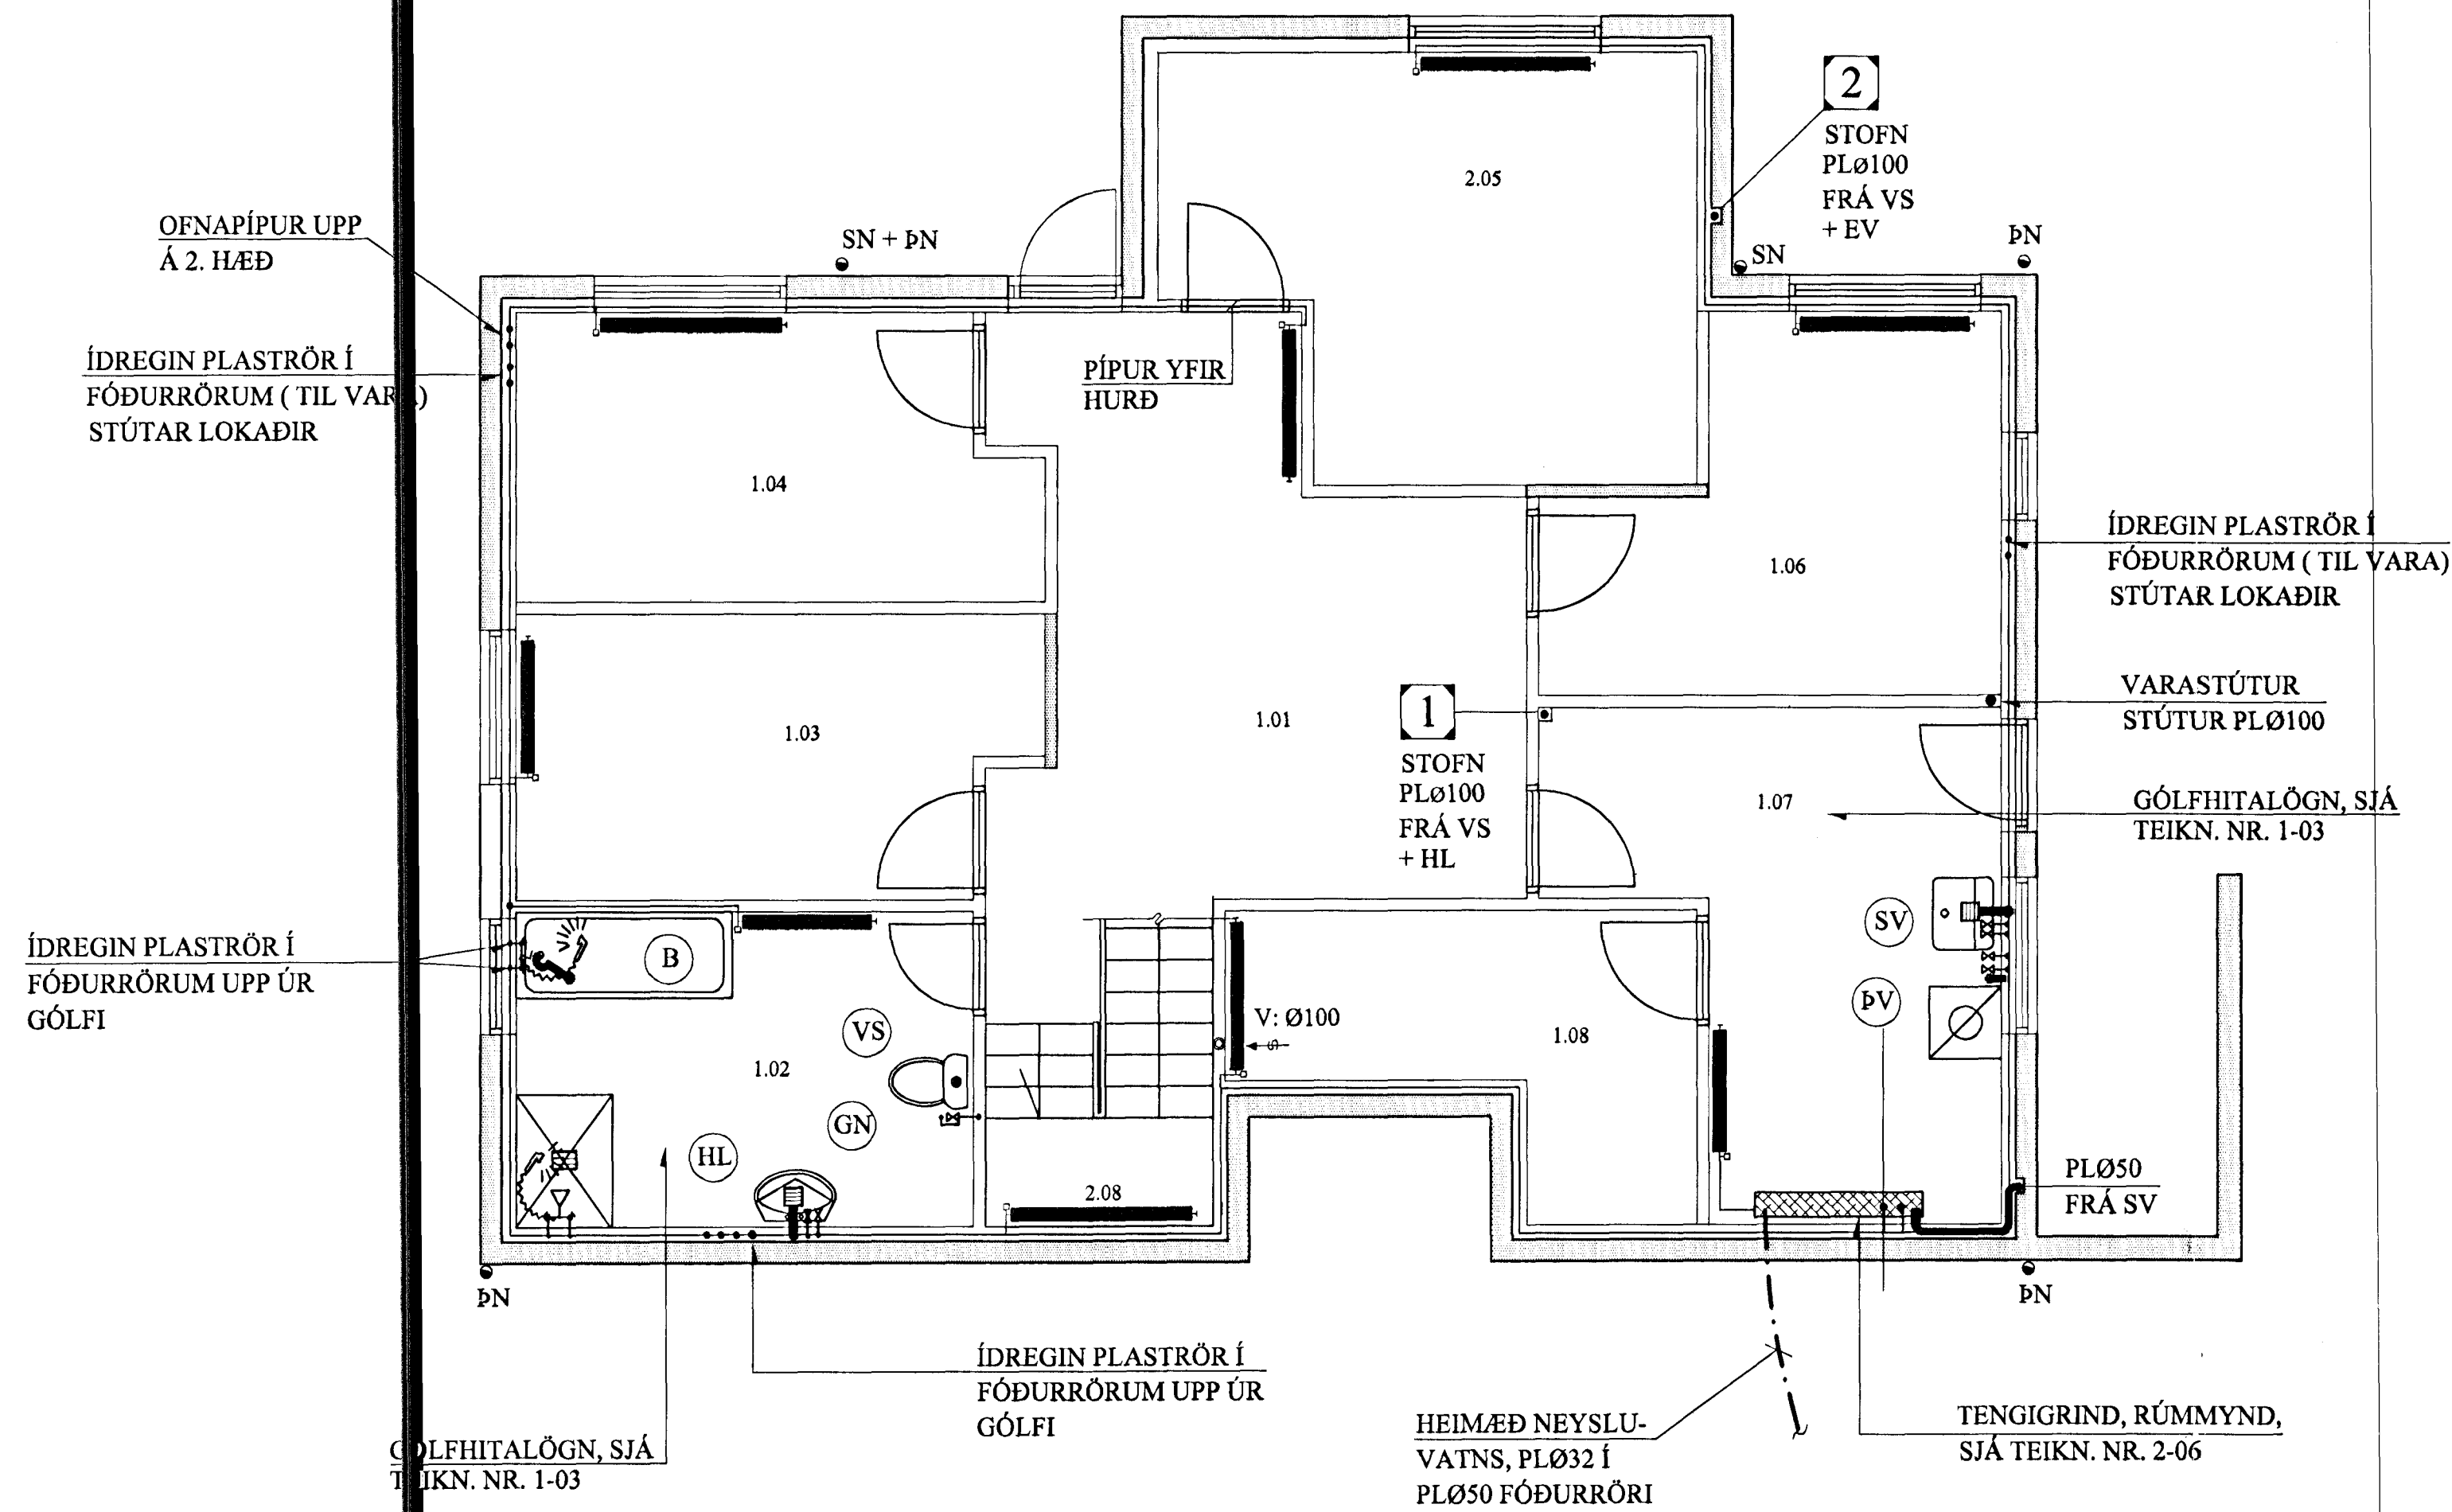

TENGI GÓLF-HITALAGNAR. 1:10

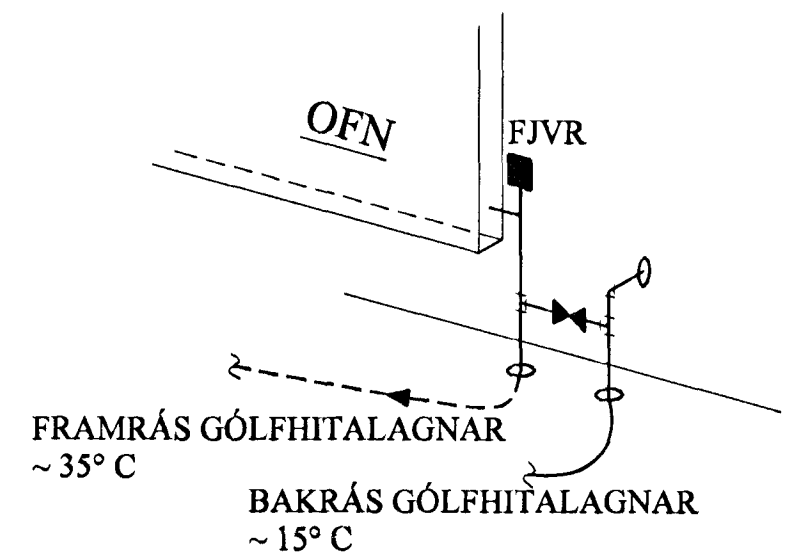


OFNASKRÁ:


Nr. ofns	Atfköst W	Mestu mál (mm)			Stúta-staða	Ofnagerð	Ath.
		Hæð	Lengd	Þykkt			
1.01	.860	600	1200	5	A-B	-	Sjónv. herb.
1.02	.750	500	900	10	A-B	-	Bað
1.03	.650	600	1100	5	A-B	-	Herb.
1.04	.950	600	1400	5	A-B	-	Homherb.
1.05	1.280	600	1400	10	A-B	-	Hjónaherb.
1.06	1.020	600	1400	5	A-B	-	Herb.
1.07	1.200	500	1000	5	A-B	-	Þvottaherb.
1.08	.460	300	1000	5	A-B	-	Geymsla
2.01	.660	600	800	10	A-B	-	Anddyri
2.02	1.880	600	1500	10	C-D	-	Bílskúr
2.03	1.340	500	1800	50	A-B	-	Homherb.
2.05-A	2.620	500	2000	10	C-D	-	Stofa
2.05-B	.850	500	800	10	A-B	-	Stofa
2.06	1.720	600	1800	50	A-B	-	Eldhús
2.07	.520	300	800	50	C-D	-	Búr
2.08	.510	600	1600	50	A-B	-	Stigapallur
3.01	.720	500	1800	50	C-D	-	Pallur

Alls 17.990 W

Ath. Stærð (hæð og lengd) valinnar ofnagerð skal vera sem næst uppgefnum mestu málum (mm). Allir ofnistútar skulu vera 10 mm. Ofnasterðir miðast við 40° C hitafall í rými (80-40° C).

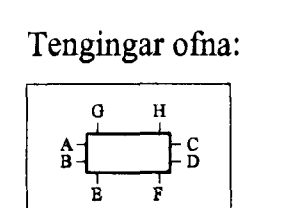

SNIÐ Í PÍPUR Í VEGG-EINANGRUN. 1:5

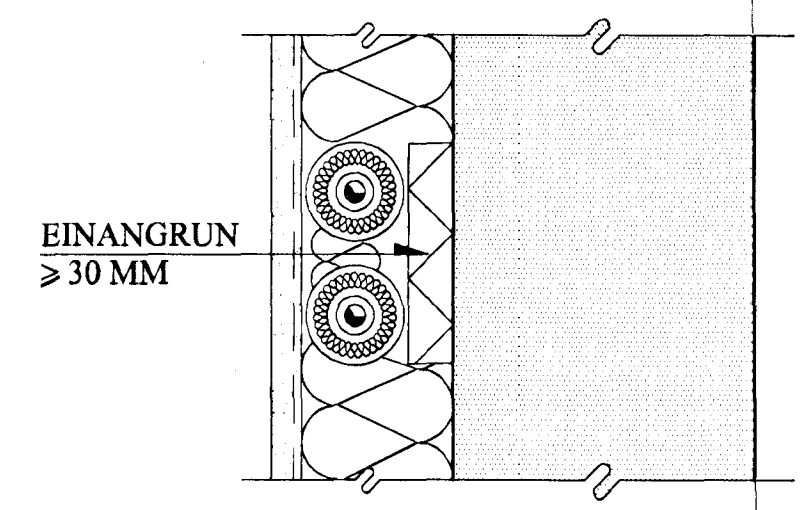

TAFLA YFIR TÖPPUNARSTAÐI:

Allir tapstaðir eru ø15 mm, nema annað sé tekið fram.

Tæki	Sk.st.	Fjöldi	Kalt	Heitt
Vatnssalerni	VS.	2	0,2	-
Handlaugar	HL	2	0,2	0,12
Stálvaskar	SV	2	0,4	0,24
Eldhúsvaskar	EV	1	0,2	0,12
Sturtuböð	SB	1	0,2	0,12
Þvottavélar	ÞV	1	0,2	0,12
Uppþvottavélar	UV	1	0,2	0,12
Garðkranar	G	1	0,3	-
Baðkór	B	1	0,3	0,12
Alls:		2,2		0,96

Heimæð vatnsveitu: PL Ø 32 (1")

BREYTINGAR

Bygginguáttir Halldórsson
Aggratí þunni
24 MARS 2007
Sigrúnartur Halldórsson

TILVÍSANIR
SKÝRINGAR..... SJÁ TEIKN. NR. 2-01

Í NEYSLUVATNSLÖGN ERU NOTUÐ ÍDREGIN PEX PLASTRÖR Ø20 x 2,8 MM. REHAU HIS 311
Í HITAKERFI ERU NOTUÐ HEFÐBUNDIN SVÖRT STÁL RÖR SBR. SKÝRINGAR, TEIKN. 2-01. ÖLL RÖR SKULU HAFA LAGNAEFNISVOTTORD FRÁ RB.

Reikn.	Jón Kr.	JÚNÍ. 2000	Útgefið:	5.12.2000
Teikn.	Atti J.G.	JÚNÍ. 2000	Kvarði:	1:50
Ath.				1:10 1:5
Samþ.				

GAUKSÁS 63, 1.HÆÐ Nr. **2-04**

Verkhúti
HITA- OG ÞRIFAKERFI,
GRUNNMYND,
OFNASKRÁ, TAFLA F.
TÖPPUNARSTAÐI.

JÓN KRISTJÁNSSON
BYGGINGARVERKFRÆÐINGUR
FVFI
STÓRHÓFEDA 17
110 REYKJAVÍK
Sími: 587 4800 FAK: 587 7738
Kl: 210754-4829
Netfang: jkrs@stjanda.is