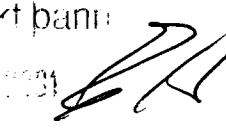

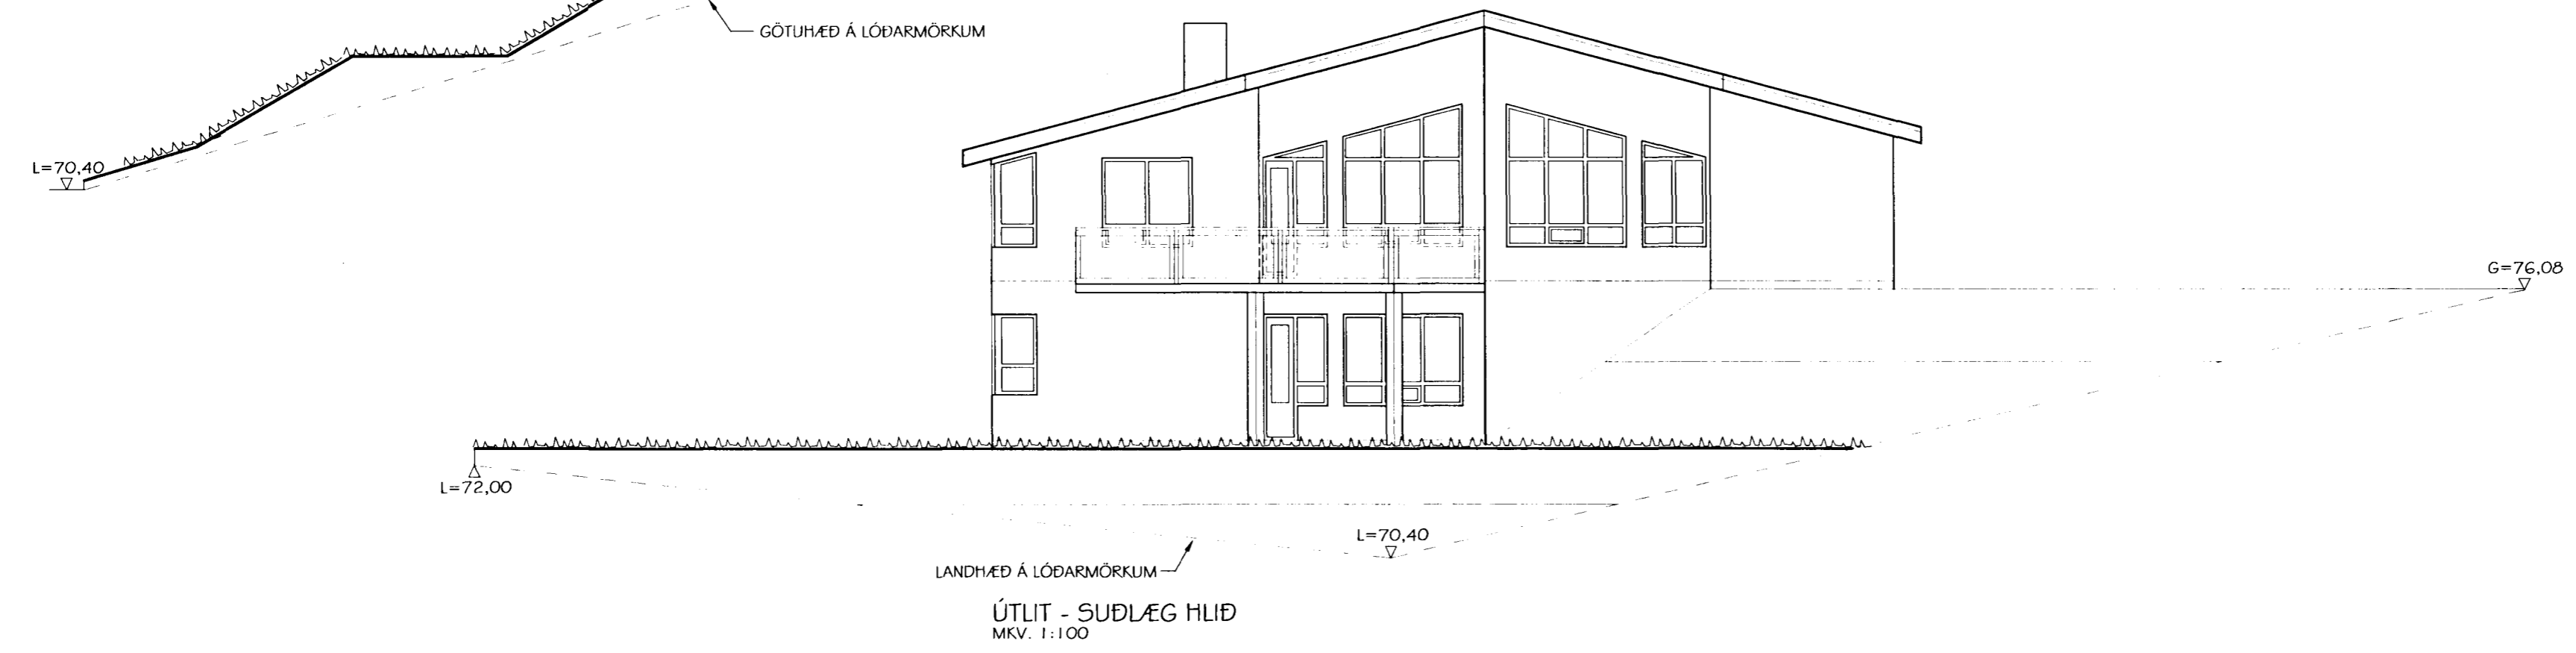
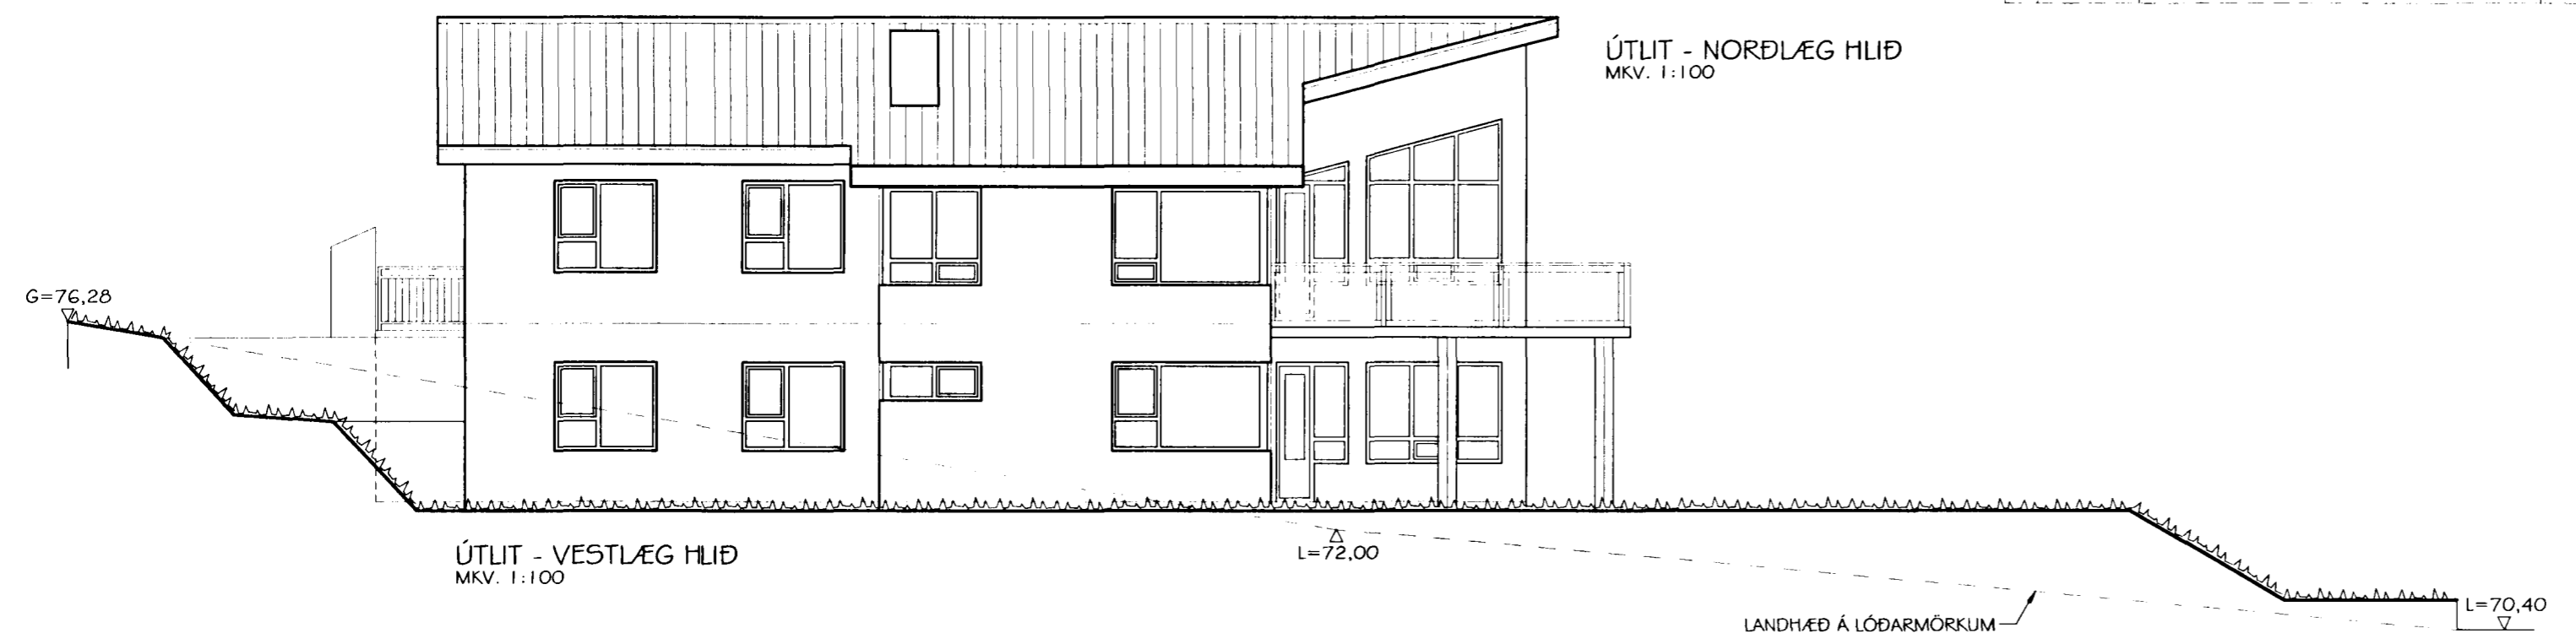
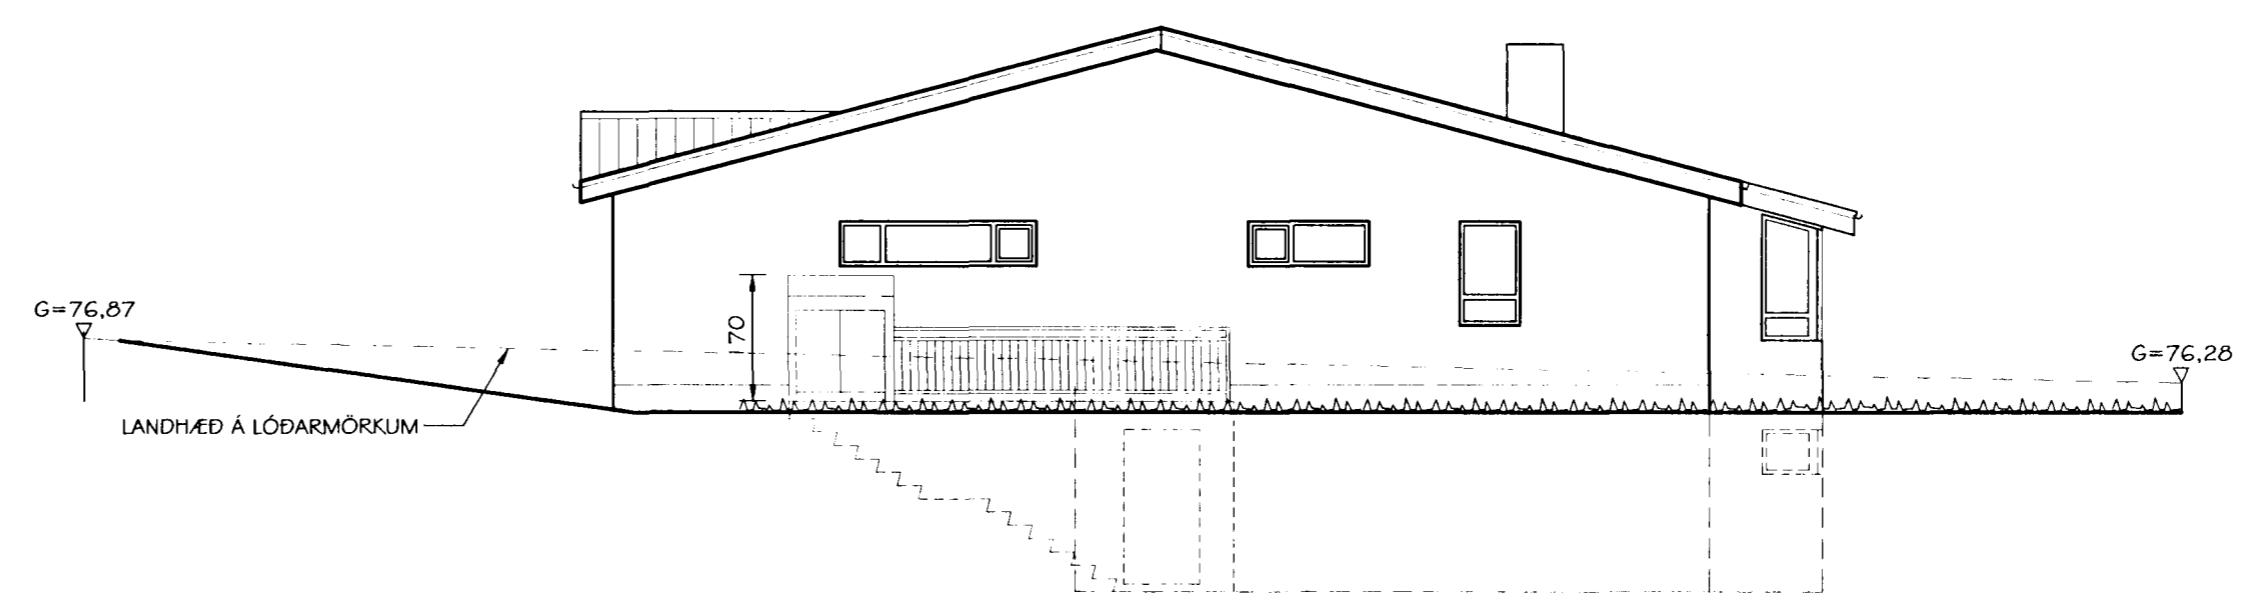


Samþykkt þann: 
 Bygginga- og innviðarkennitala: 
 Erlendur Björnsson



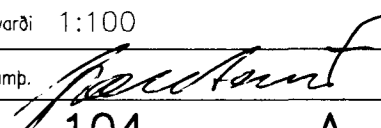
Br. nr.	Dags.	Af.	Breyting
(A)	25.05.01	þF	utanhússtigi og skorsteinn teiknað
(B)			
(C)			
(D)			

 **TEIKNISTOFAN
TORGIÐ**
 RÁÐGJÖF - HÖNNUN - EFTIRLIT

ARMOLI 36, 108 REYKJAVÍK, Sími 568-8866, FAX 568-8878
 Þorsteinn Friðbjólfsson, Magnús Þ. Guðmundsson,
 byggingateknifræðingur, innanhússarkitekt.
 Kt. 211055-5299 Kt. 240654-5559

GAUKSÁS 65
HAFNARFIRÐI

Teikningarheiti: ÚTLITSMYNDIR

Dags. 12.08.2000. Kvarði 1:100
 Hannað þF Teiknað þF Samp. 
 Verknr. 00-818 Teikn. 104 Breyt. nr. A