

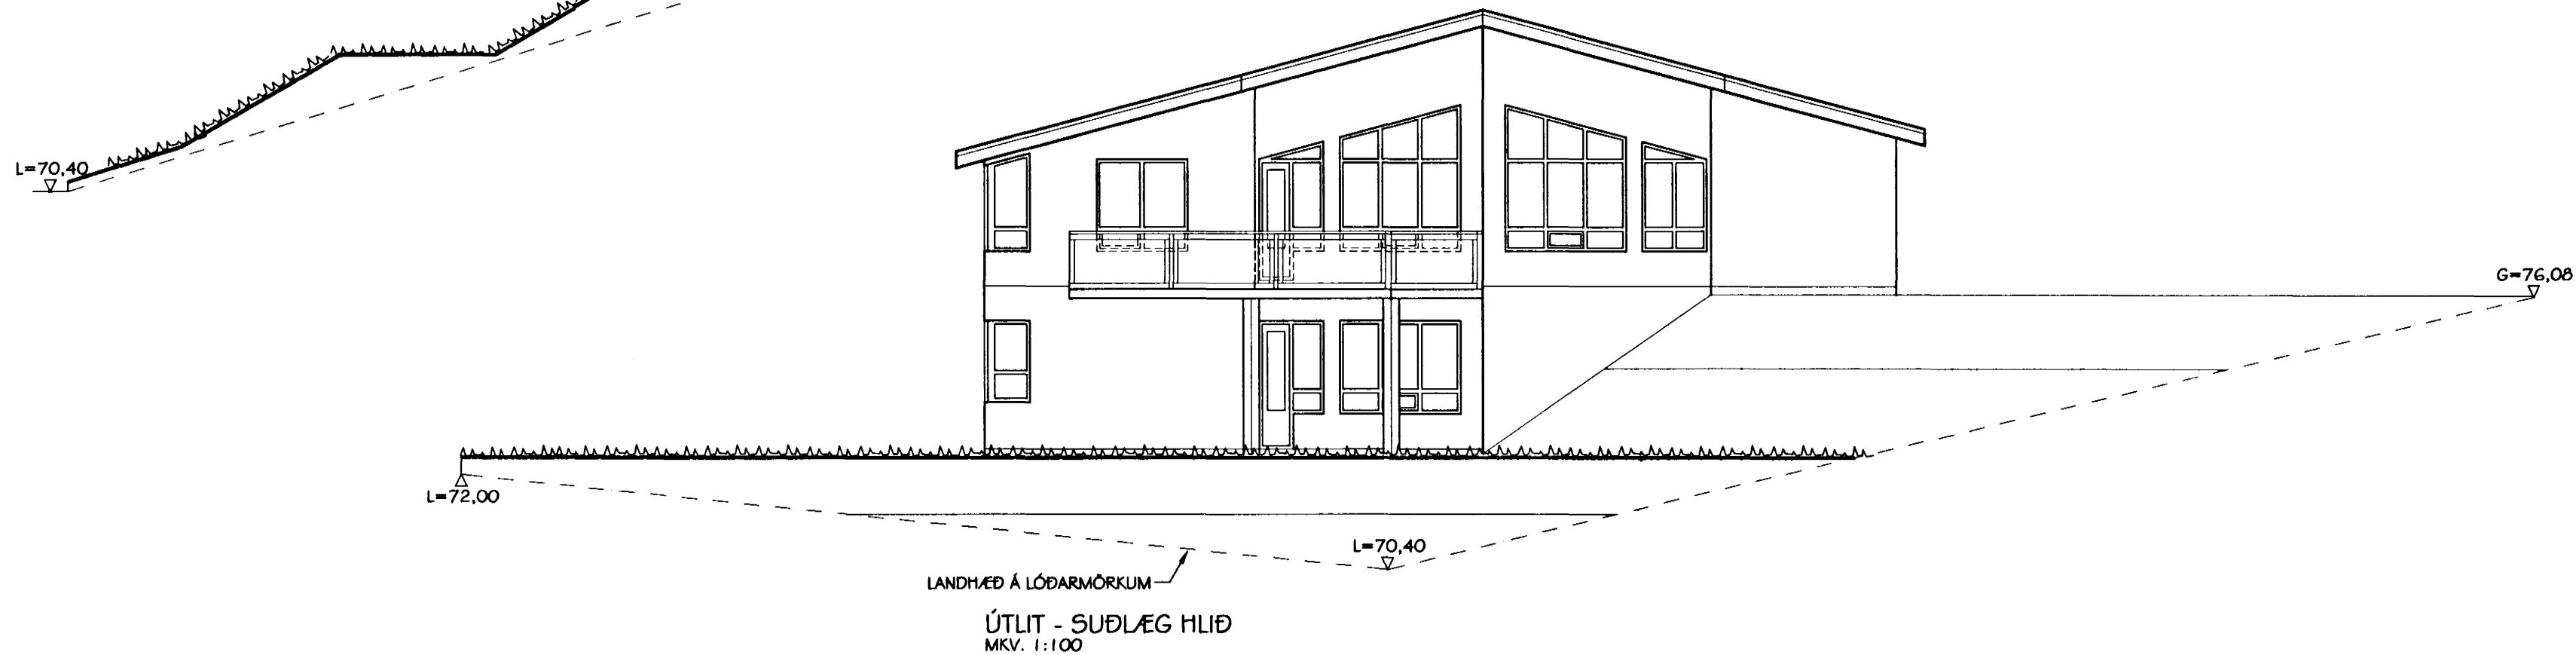


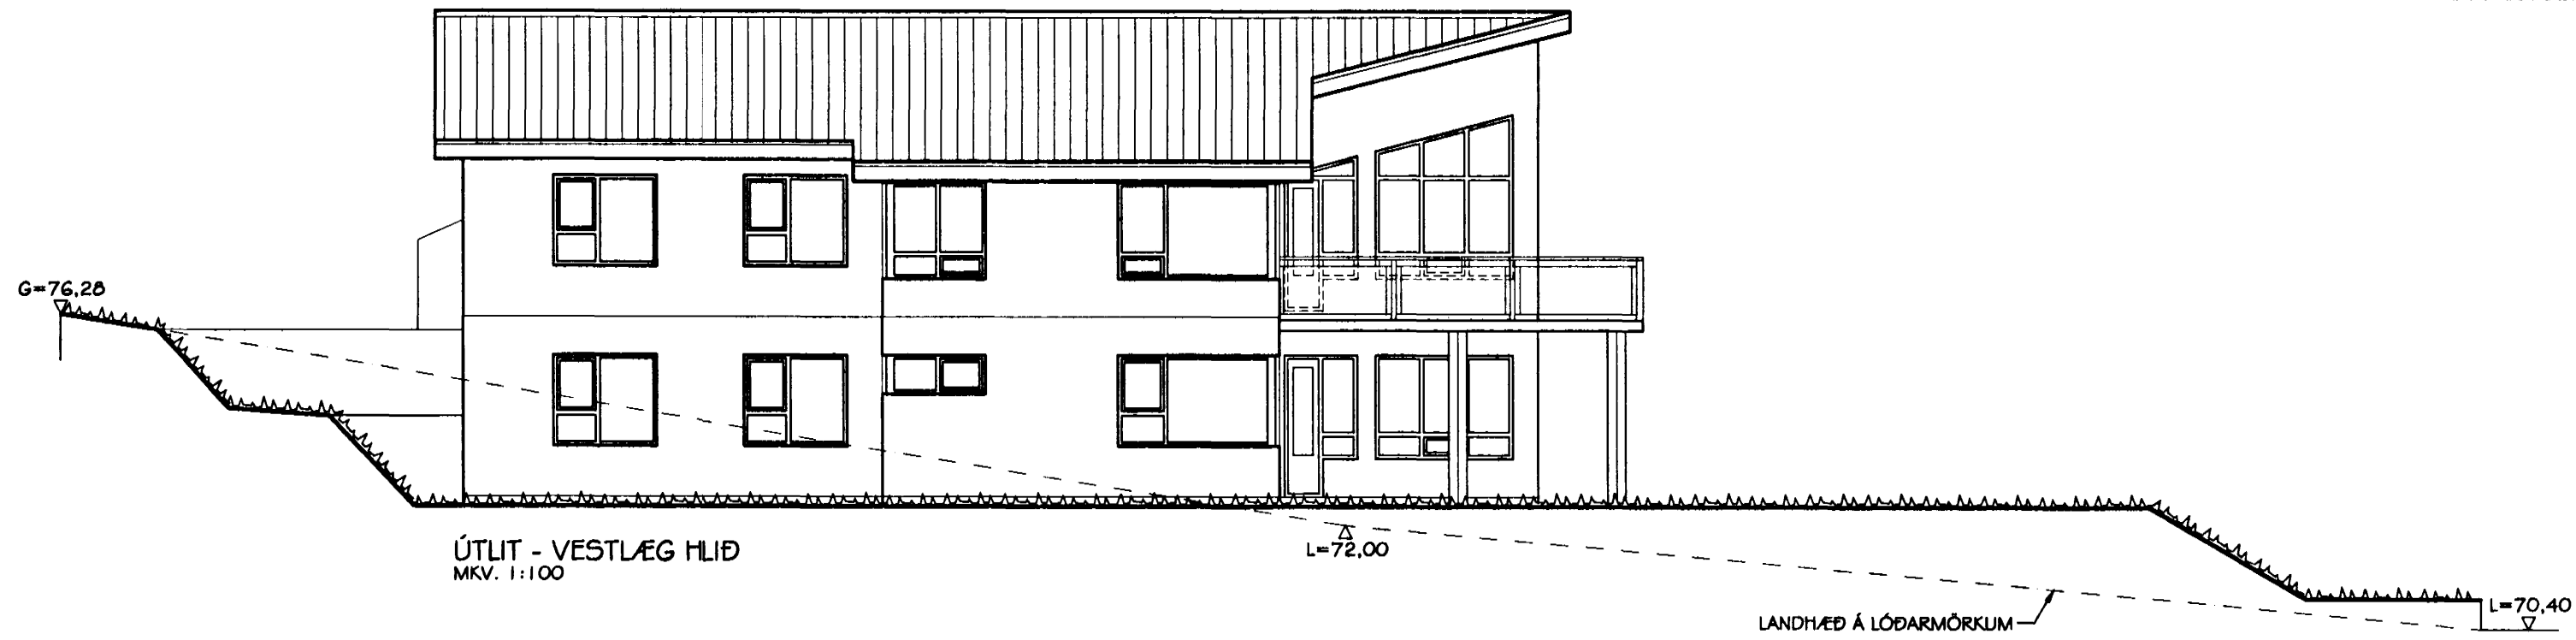

Samþykkt þann

08 NOV. 2000

Byggingatulltrúinn í Hafnarfirði
Fh. Kristján Þórárinsson

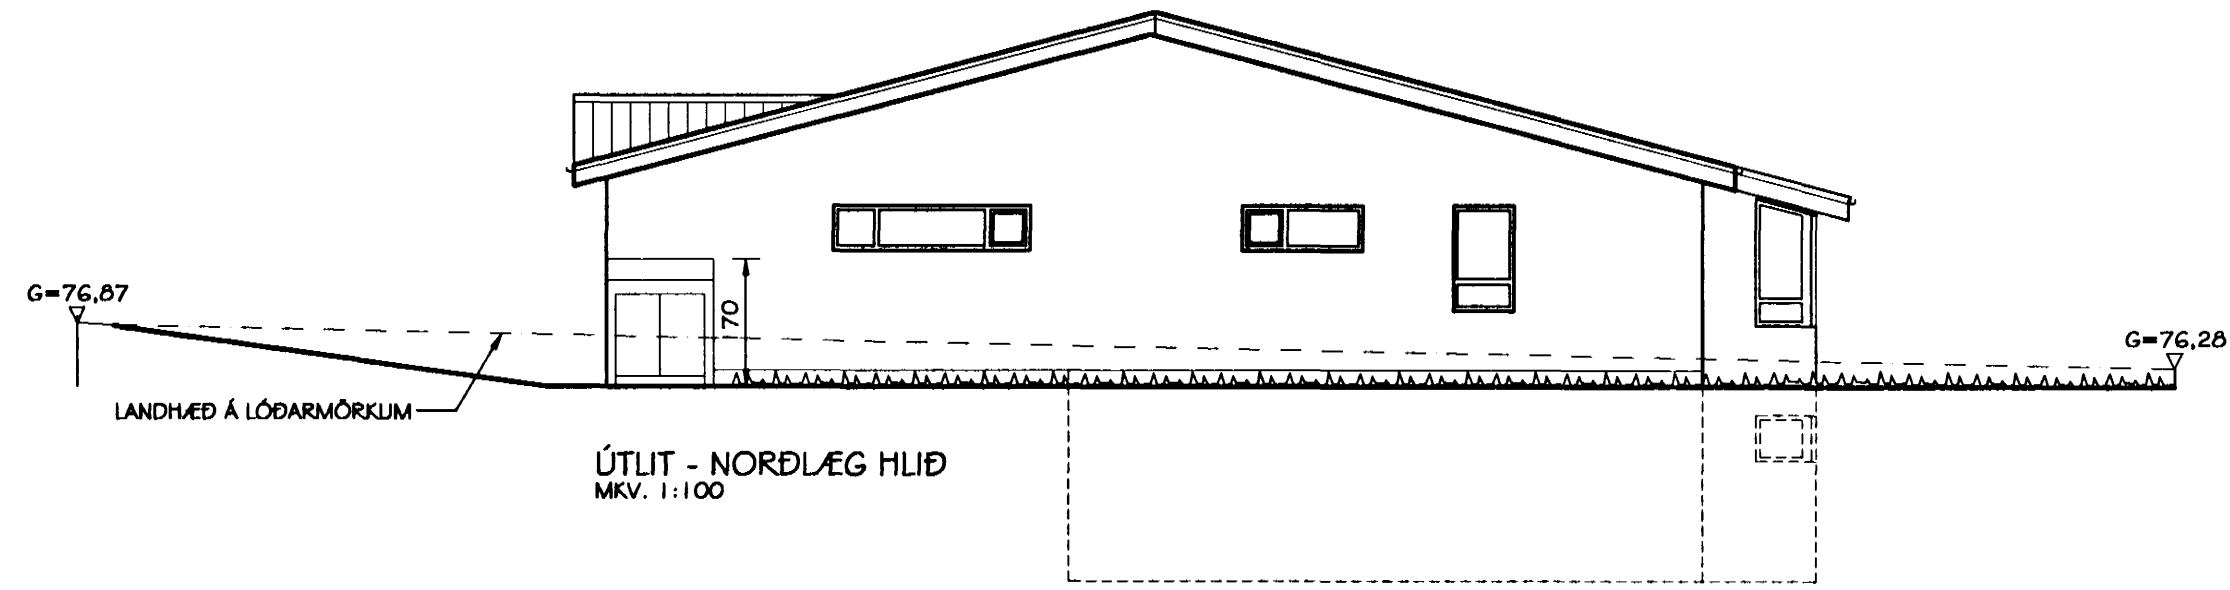

Br. nr.	Dags.	Af.	Breyting
(A)			
(B)			
(C)			
(D)			

TEIKNISTOFAN
TORGID
RÁÐGJÖF - HÖNNUN - EFTIRLIT

ARMOLI 36, 108 REYKJAVÍK, Sími 568-8866, FAX 568-8878
Þorsteinn Friðþjófsson, Magnús Þ. Guðmundsson,
Byggingateknifráðingur, Innanhússarkitekt.
Kt. 211055-5299 Kt. 240654-5559

GAUKSÁS 65
HAFNARFIRÐI

Teikningarheiti: ÚTLITSMYNDIR

Dags. 12.08.2000. Kvarði 1:100

Hannað ÞF Teiknað ÞF Samþ.

Verknr. 00-818 Teikn.nr. 104 Breyt.nr.