



STIGI INNAHÚSS - MÁLTEIKNING, GRUNNMYND
MKV. 1:20

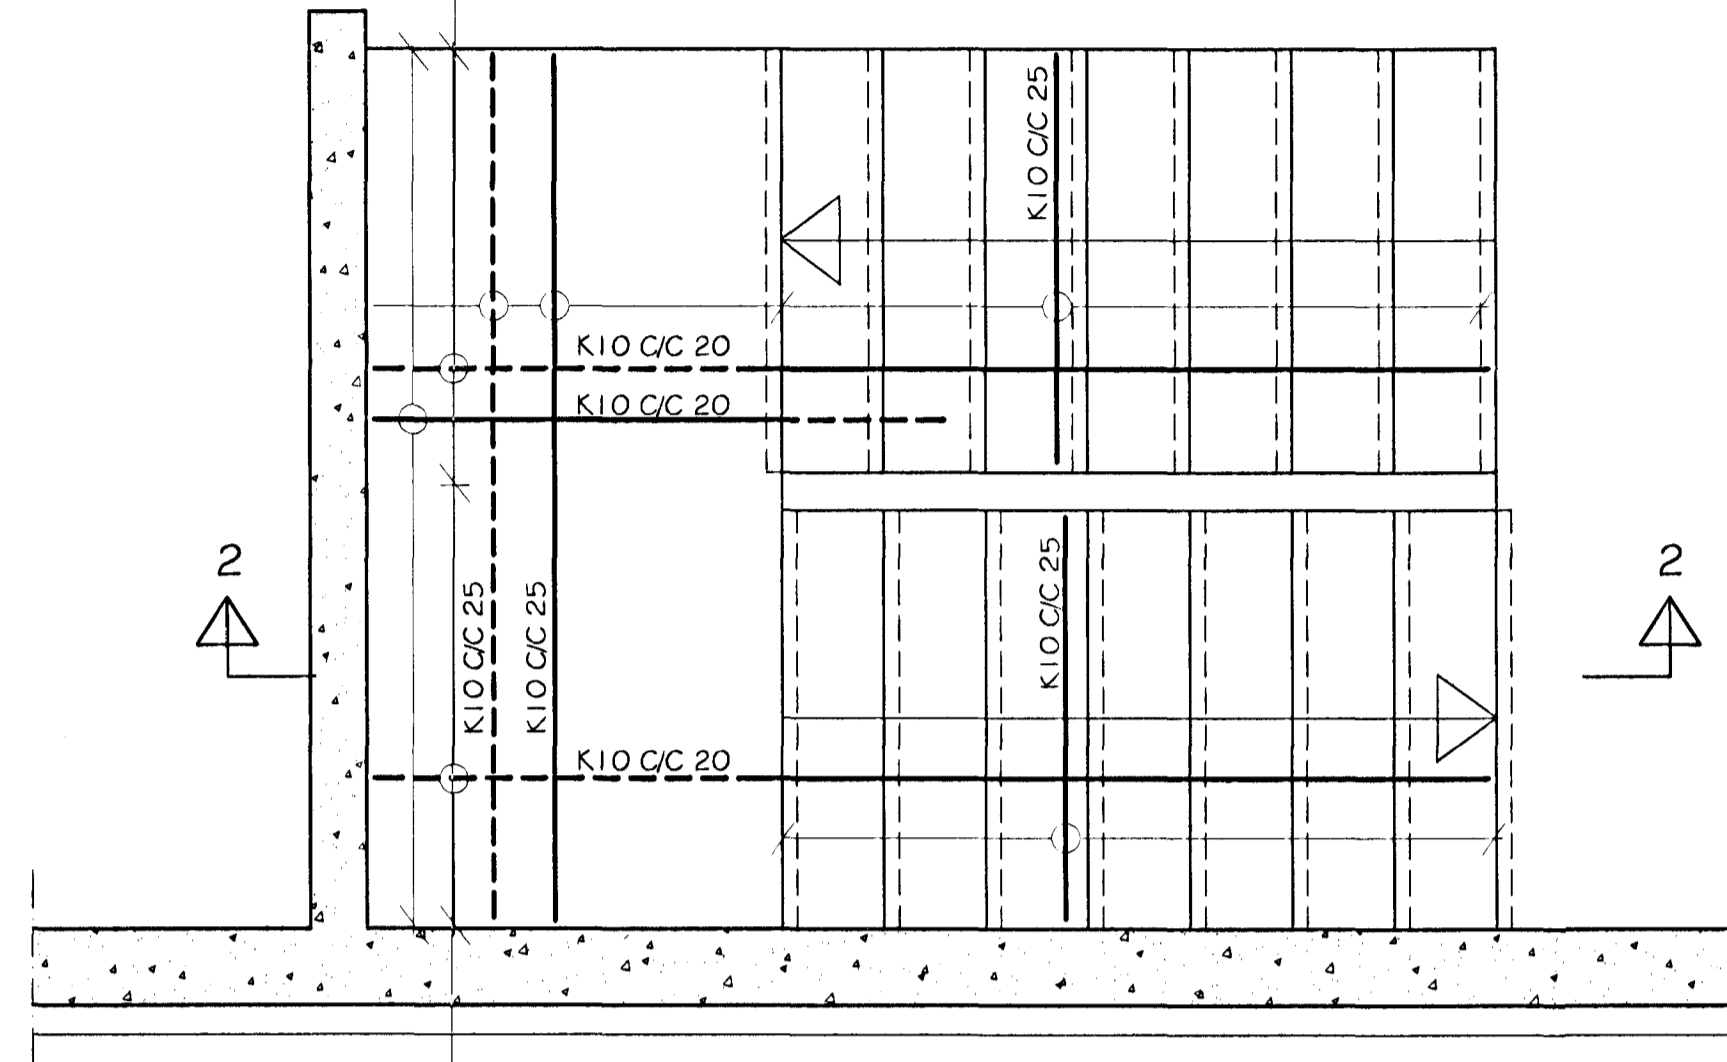


STIGI INNAHÚSS - JÁRNBENDING, GRUNNMYND
MKV. 1:20

SKÝRINGAR:
Teikning sýnir útlit hurða og glugga að utan.
Brotasímalína táknar opnari glugga og hurða.
FGK táknar hæð á frágengnu gólf.
Staðsetning glugga og hurða í húsi er sýnd
á teikningum nr. 201 og 202.

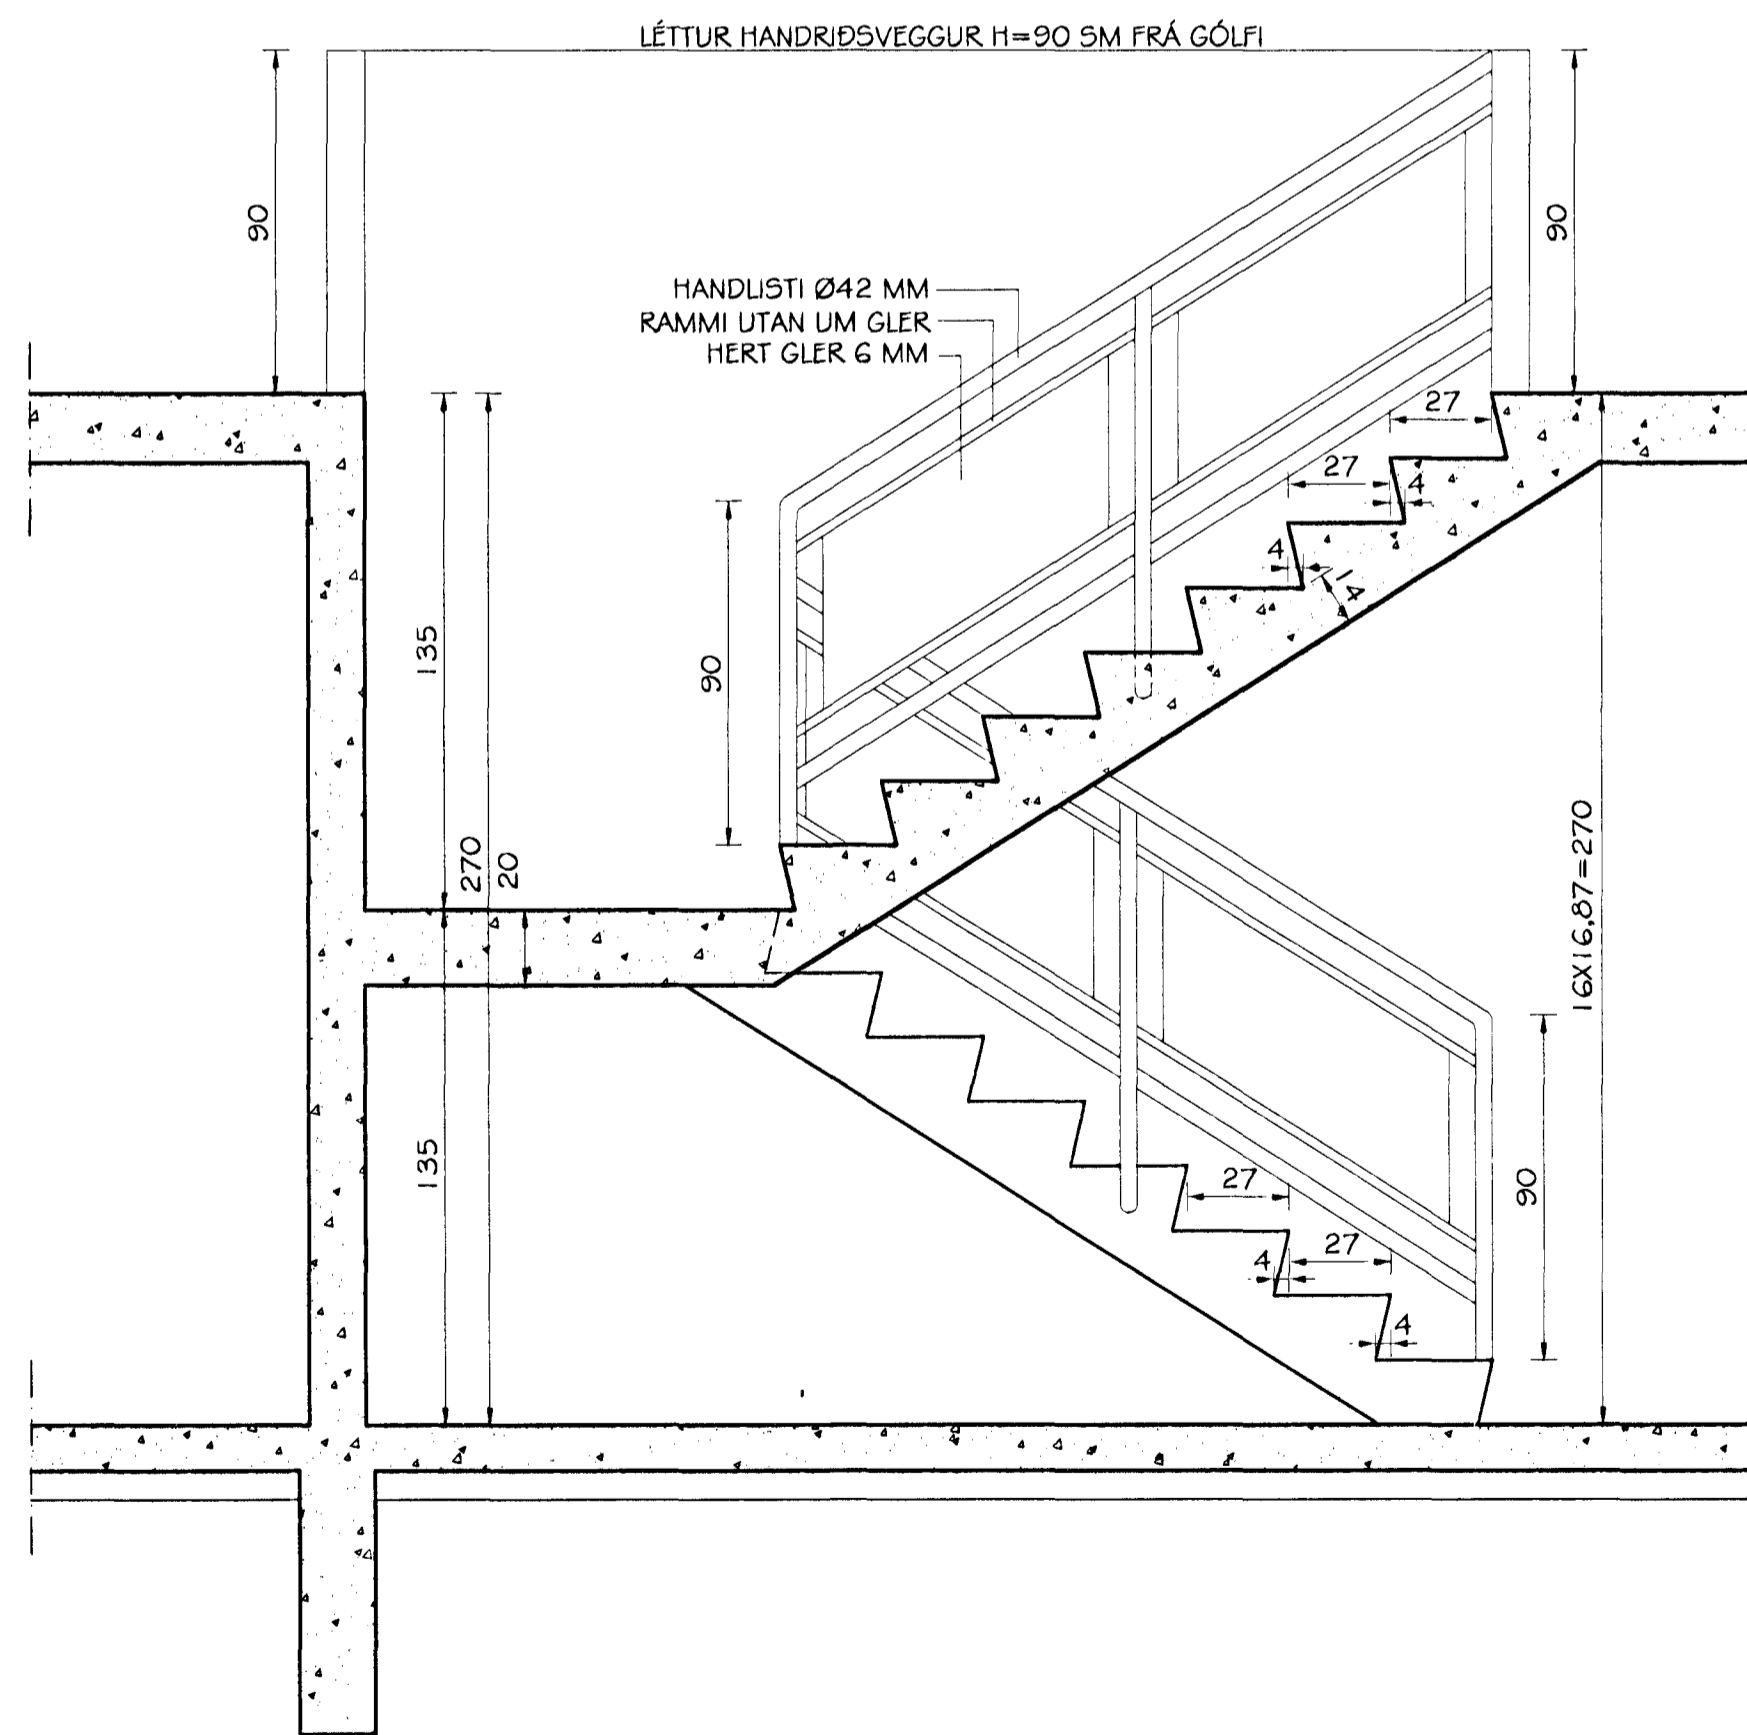

STIGI INNAHÚSS - MÁLTEIKNING, SNIÐ 1-1
MKV. 1:20

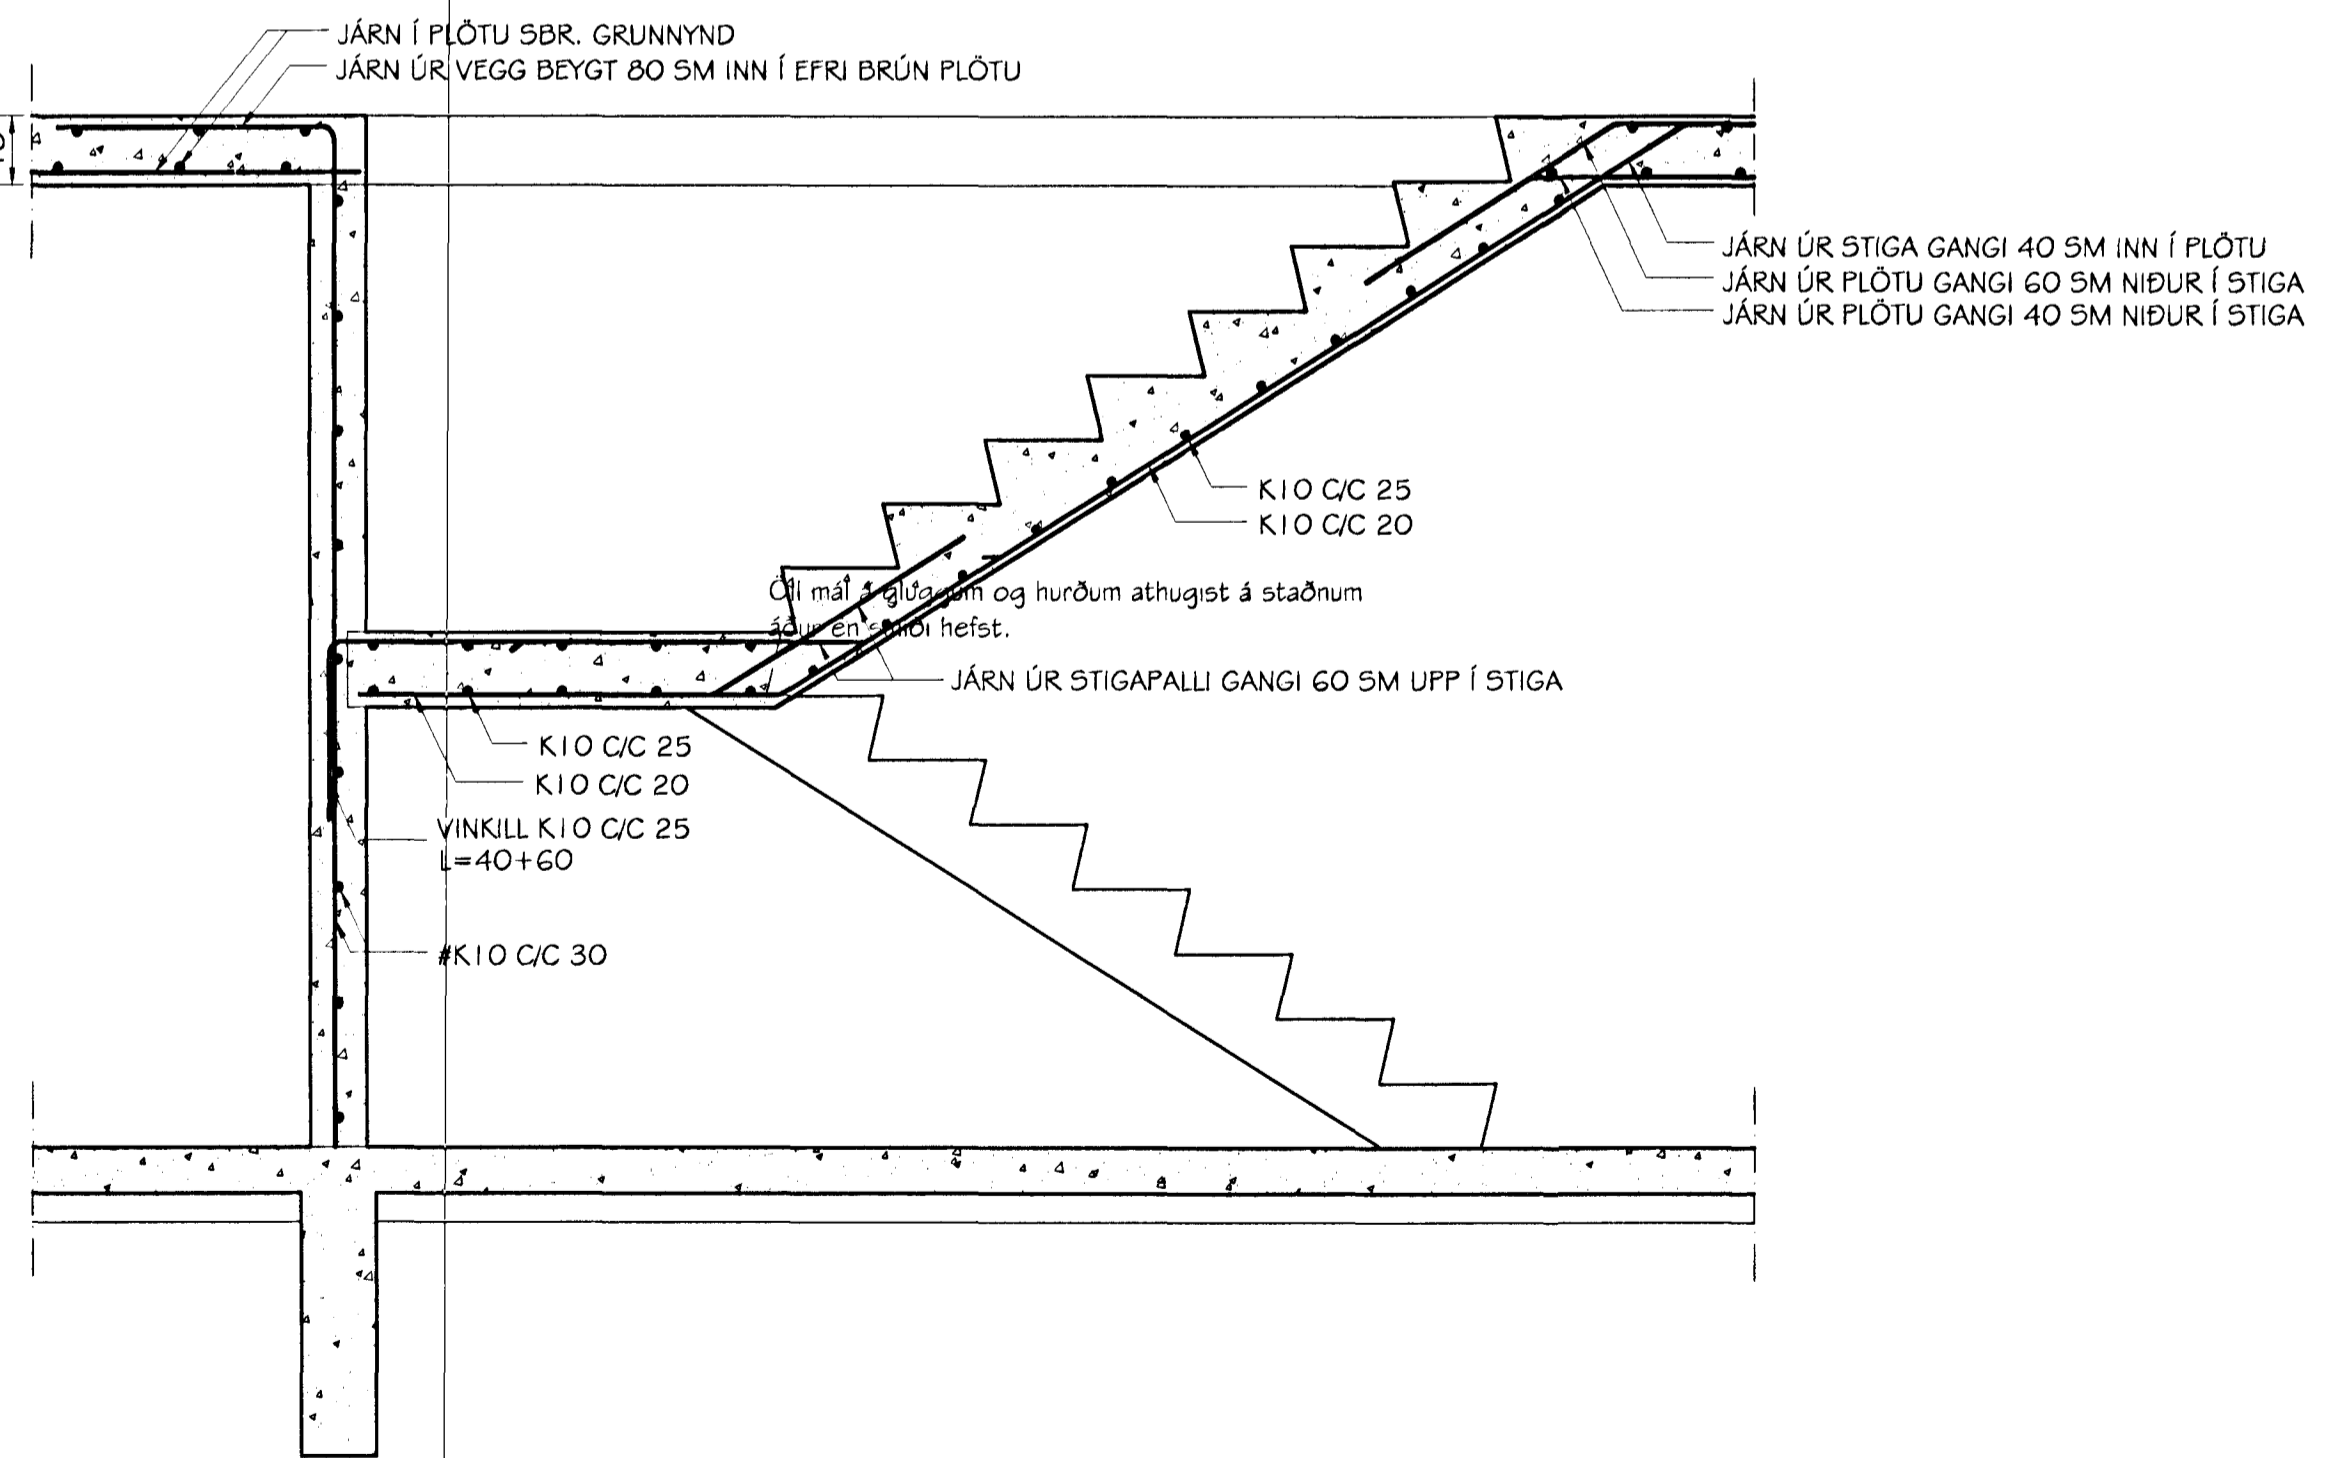

STIGI INNAHÚSS - JÁRNBENDING, SNIÐ 2-2
MKV. 1:20

Br. nr.	Dags.	Af.	Breyting
(A)			
(B)			
(C)			
(D)			

**TEIKNISTOFAN
TORGIÐ**
RÁÐGJÖF - HÖNNUN - EFTIRLIT
ARMÓLI 36, 108 REYKJAVÍK, Sími 568-8866, FAX 568-8878
Þorsteinn Friðbjólfsson, Magnúsa Þ. Guðmundsson,
Byggingafræðingur, Innviðsarkleiki,
Eh. Sigurbjartur Halldórsson, Kl. 240664-5559

Samþykkt þann 29 MARS 2004
Byggingafræðingur / HAFNARFIRDI
Eh. Sigurbjartur Halldórsson

Teikningarheiti: STIGI INNAHÚSS
GRUNNMYND OG SNID

Dags. 29.12.2000. Kvarði 1:20
Hannað DF Teknað DF Samþykkt
Verkef. 00-818 Teikn.nr. 402 Breyt.nr.