



STIGI INNAHÚSS - MÁLTEIKNING, GRUNNMYND
MKV. 1:20

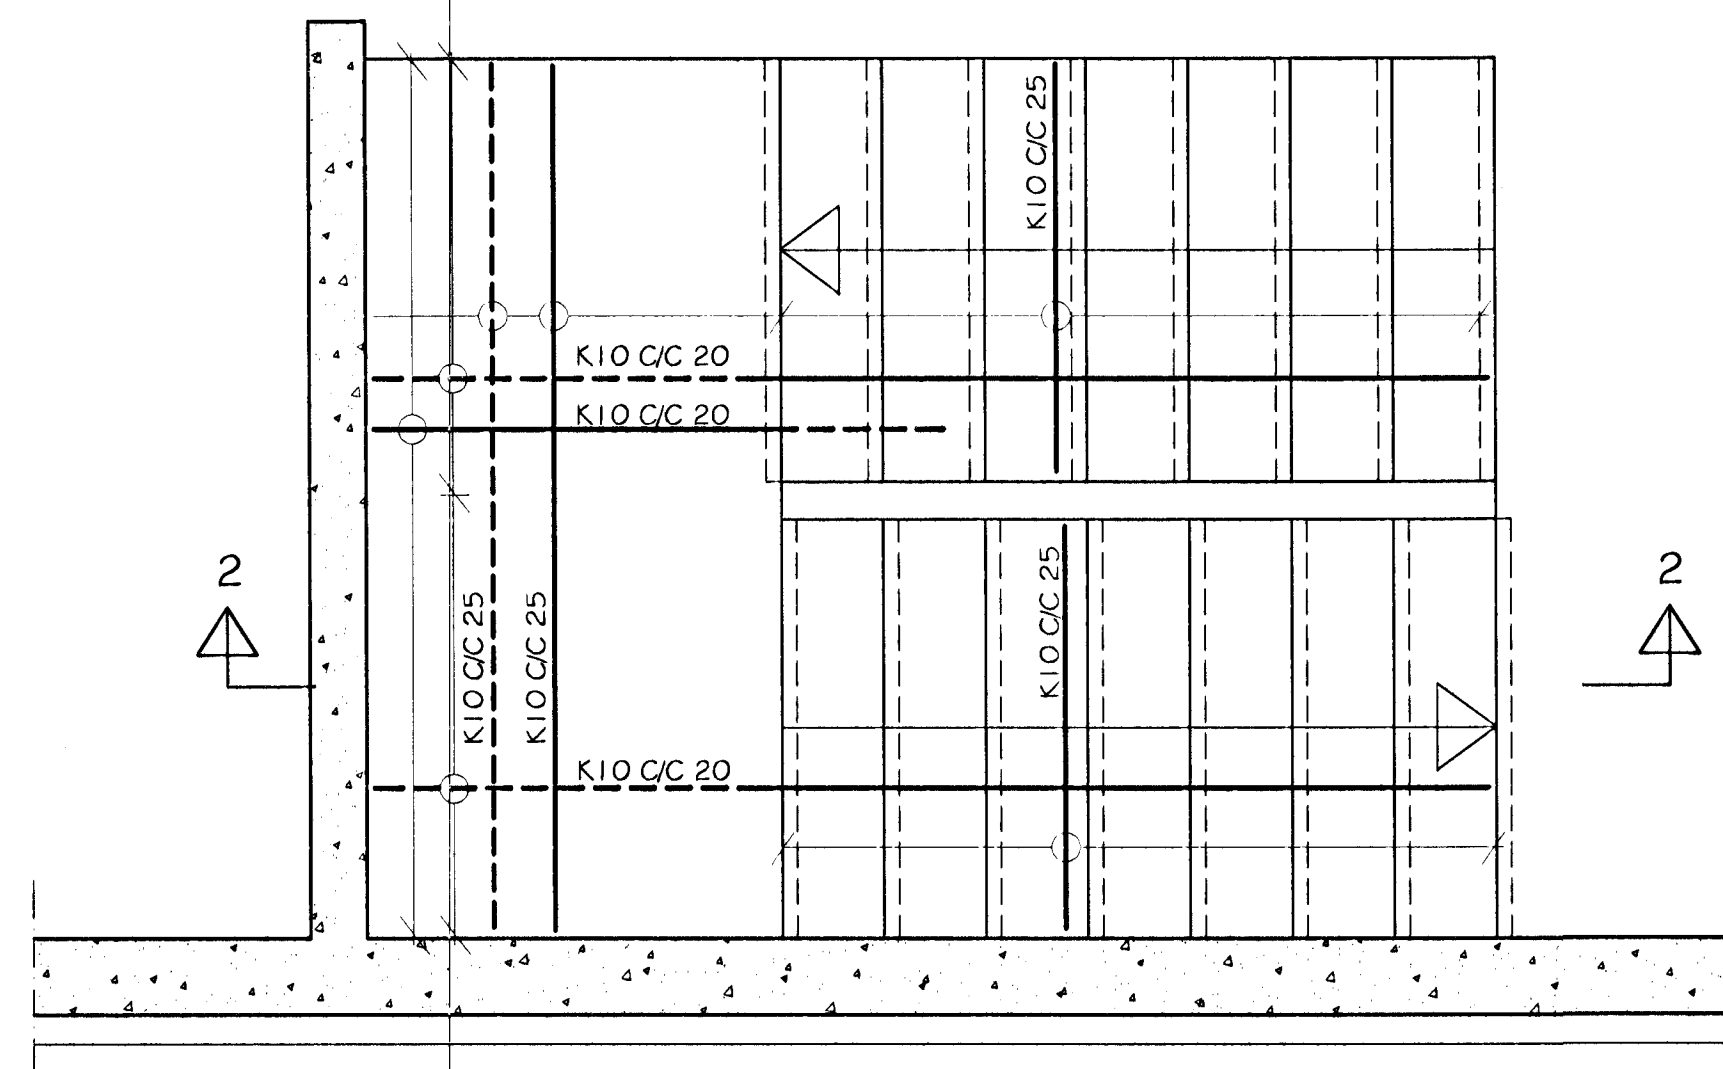


STIGI INNAHÚSS - JÁRNBENDING, GRUNNMYND
MKV. 1:20

SKÝRINGAR:
Teikning sýnr útlit hurða og glugga að utan.
Brotastíkalína táknaðar opnun glugga og hurða.
FGK táknaðar hæð á frágengnu gólf.
Staðsetning glugga og hurða í húsi er sýnd
á teikningum nr. 201 og 202.

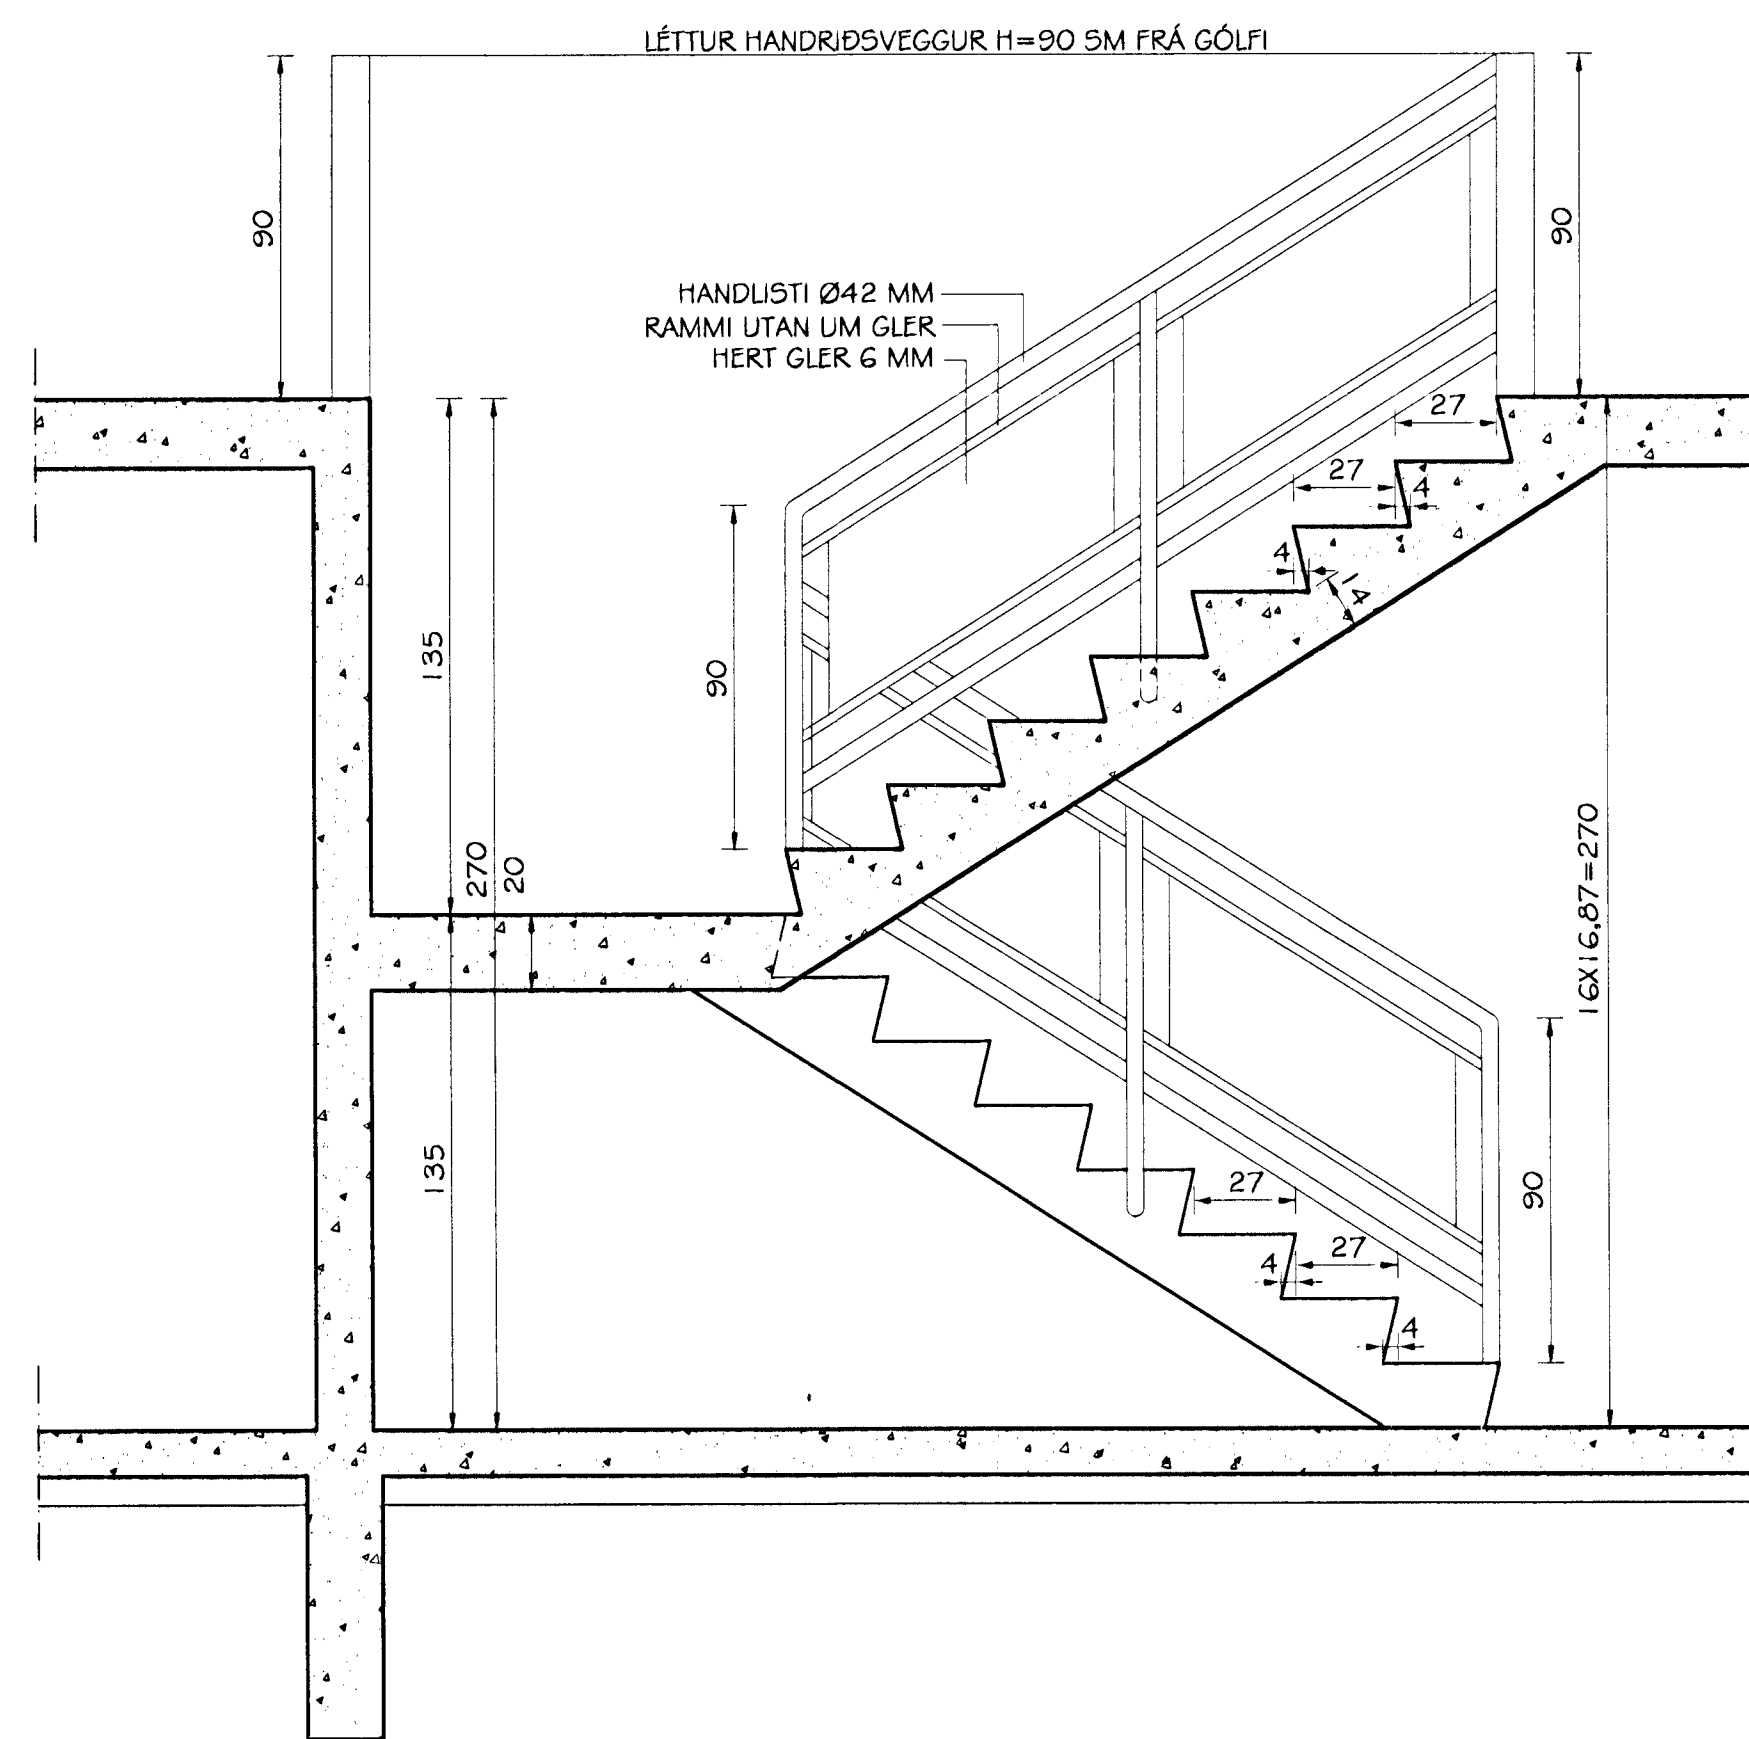

STIGI INNAHÚSS - MÁLTEIKNING, SNIÐ 1-1
MKV. 1:20

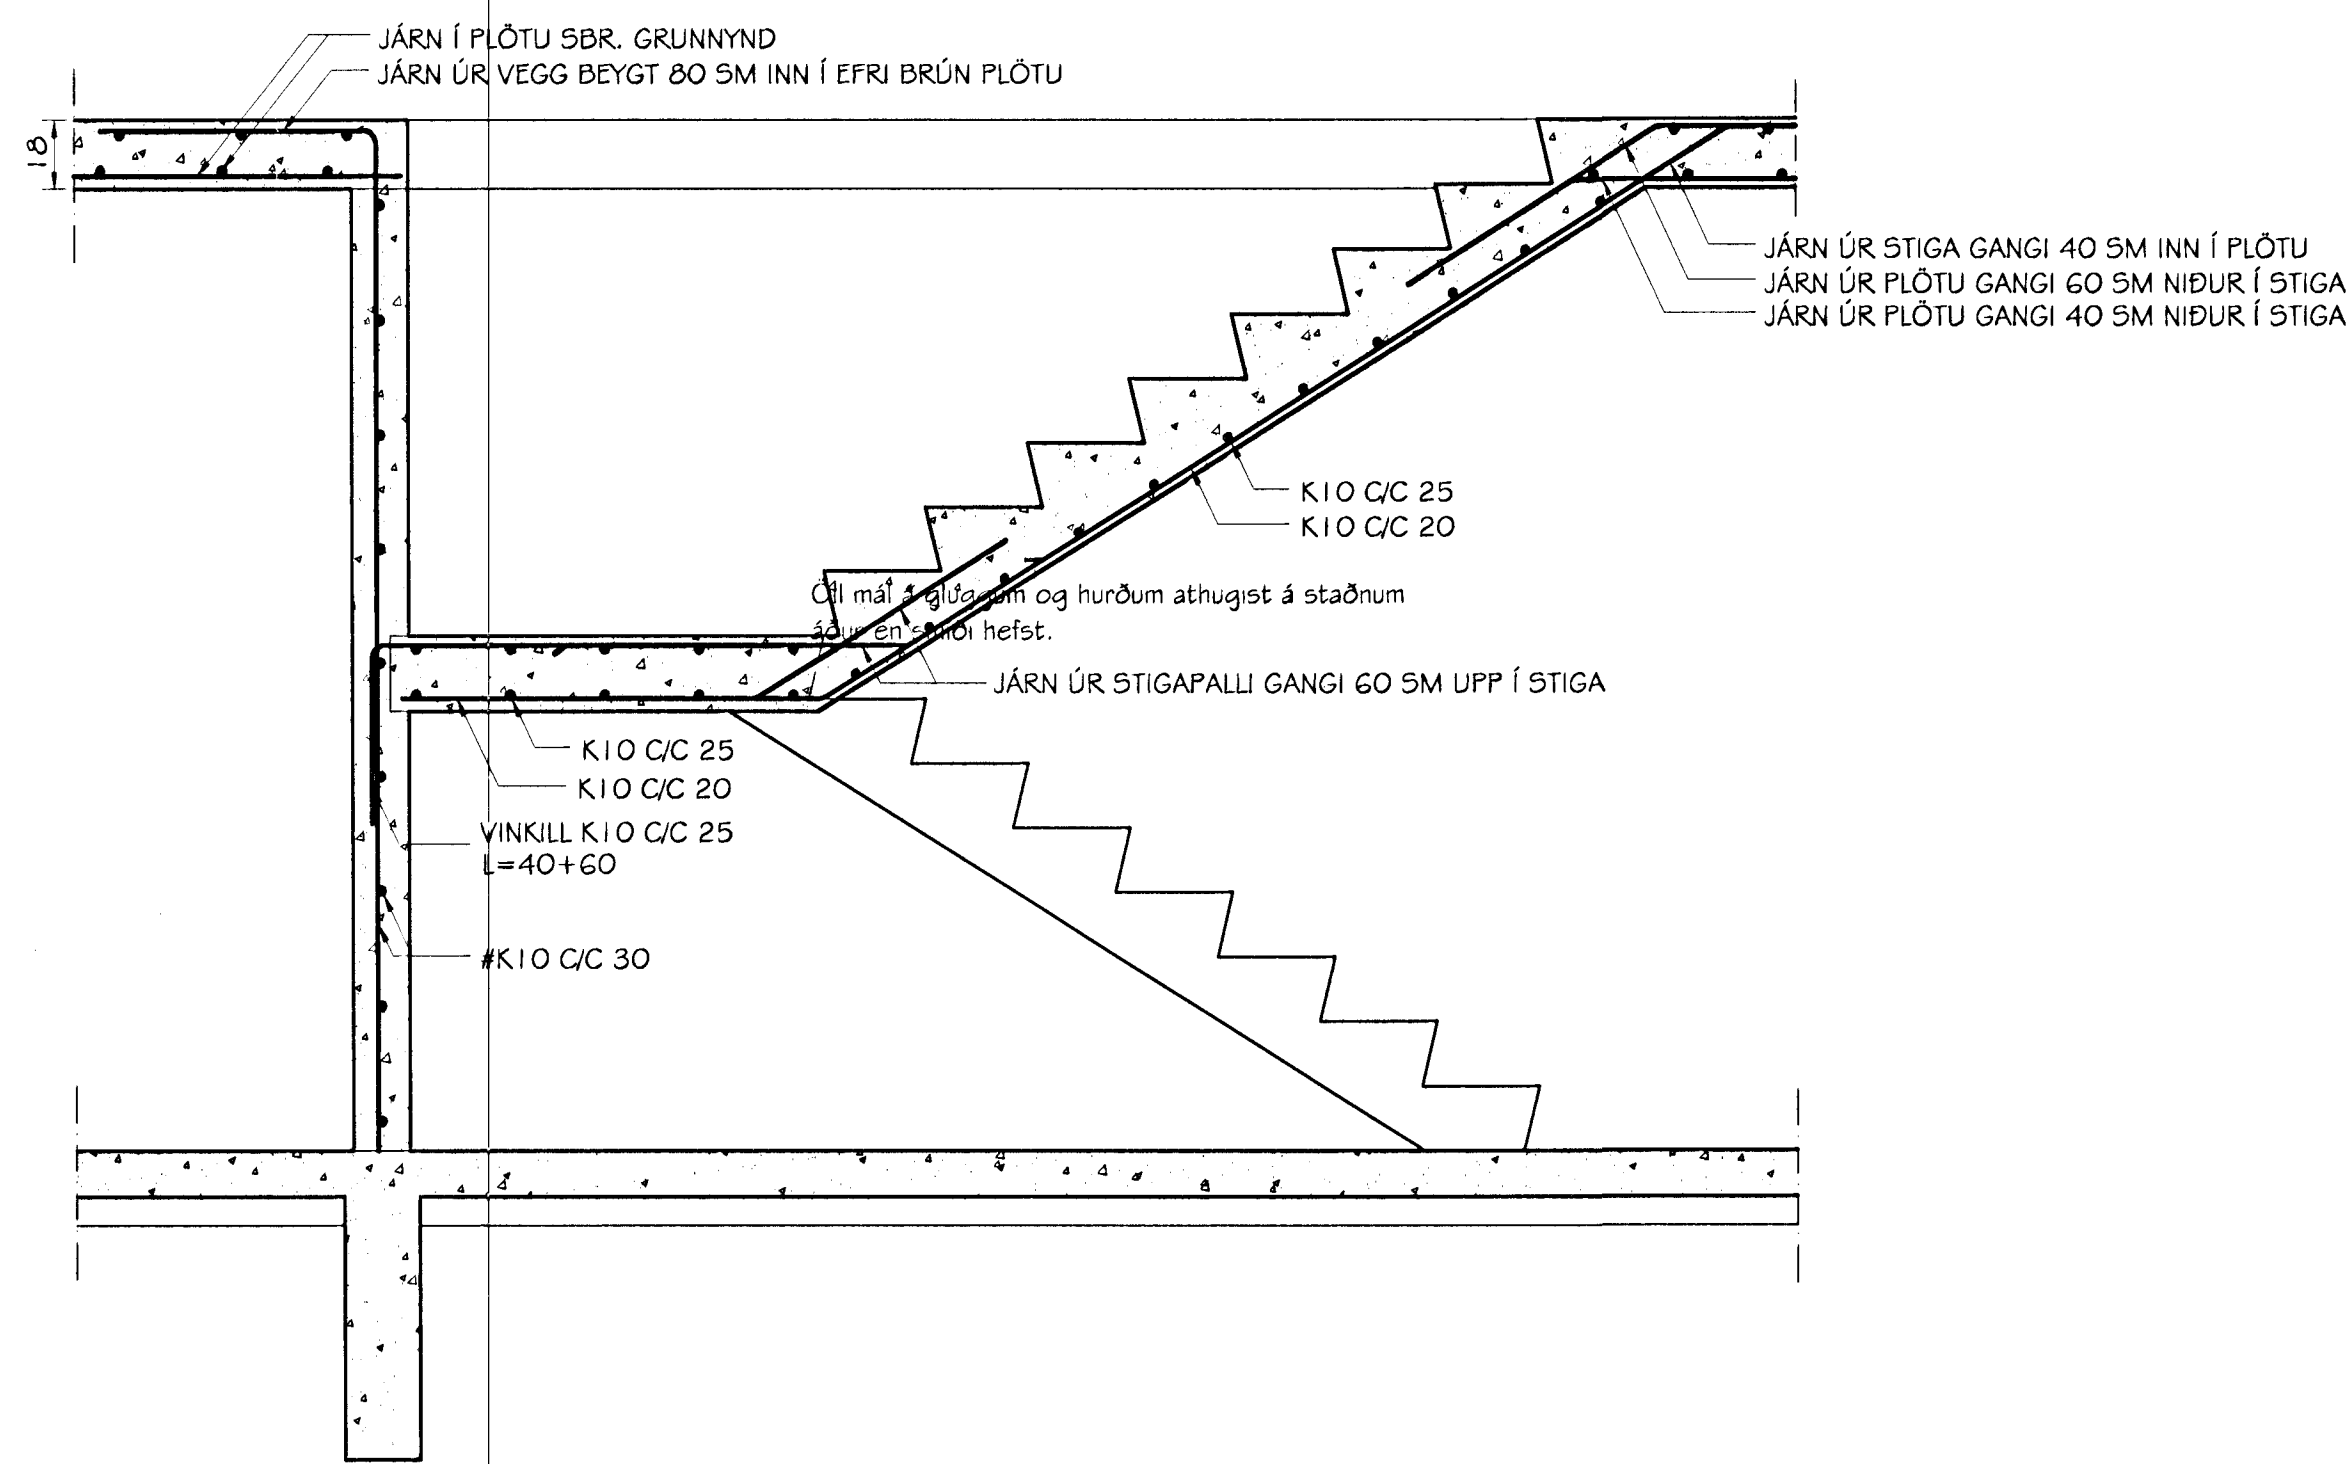

STIGI INNAHÚSS - JÁRNBENDING, SNIÐ 2-2
MKV. 1:20

Br. nr.	Dags.	Af.	Breyting
A			
B			
C			
D			

**TEIKNISTOFAN
TORGIÐ**
RÁÐGJÖF - HÖNNUN - EFTIRLIT

ARMÓLI 36, 108 REYKJAVÍK, SÍMI 568-8866, FAX 568-8878
Þorsteinn Friðbjólfsson, Magnúsa Þ. Guðmundsdóttir
Byggingafræðingur, Innviðisráðgjafi
Fh. Símanúmer: 11055-5239, Kl. 240654-5559

Samþykkt þáttur
29 MARS 2000
Byggingafræðingur í Hafnarfirði
Fh. Sigurbjartur Halldórsson
GAUKSÁS 65
HAFNARFIRÐI

Teikningarheiti: STIGI INNAHÚSS
GRUNNMYND OG SNIÐ

Dags. 29.12.2000. Kvarði 1:20

Hannóð DF Teknó DF Samp. *[Signature]*
Verkef. 00-818 Tekn.n. 402 Breyt.n.