


SNID A-A
MKV. 1:50

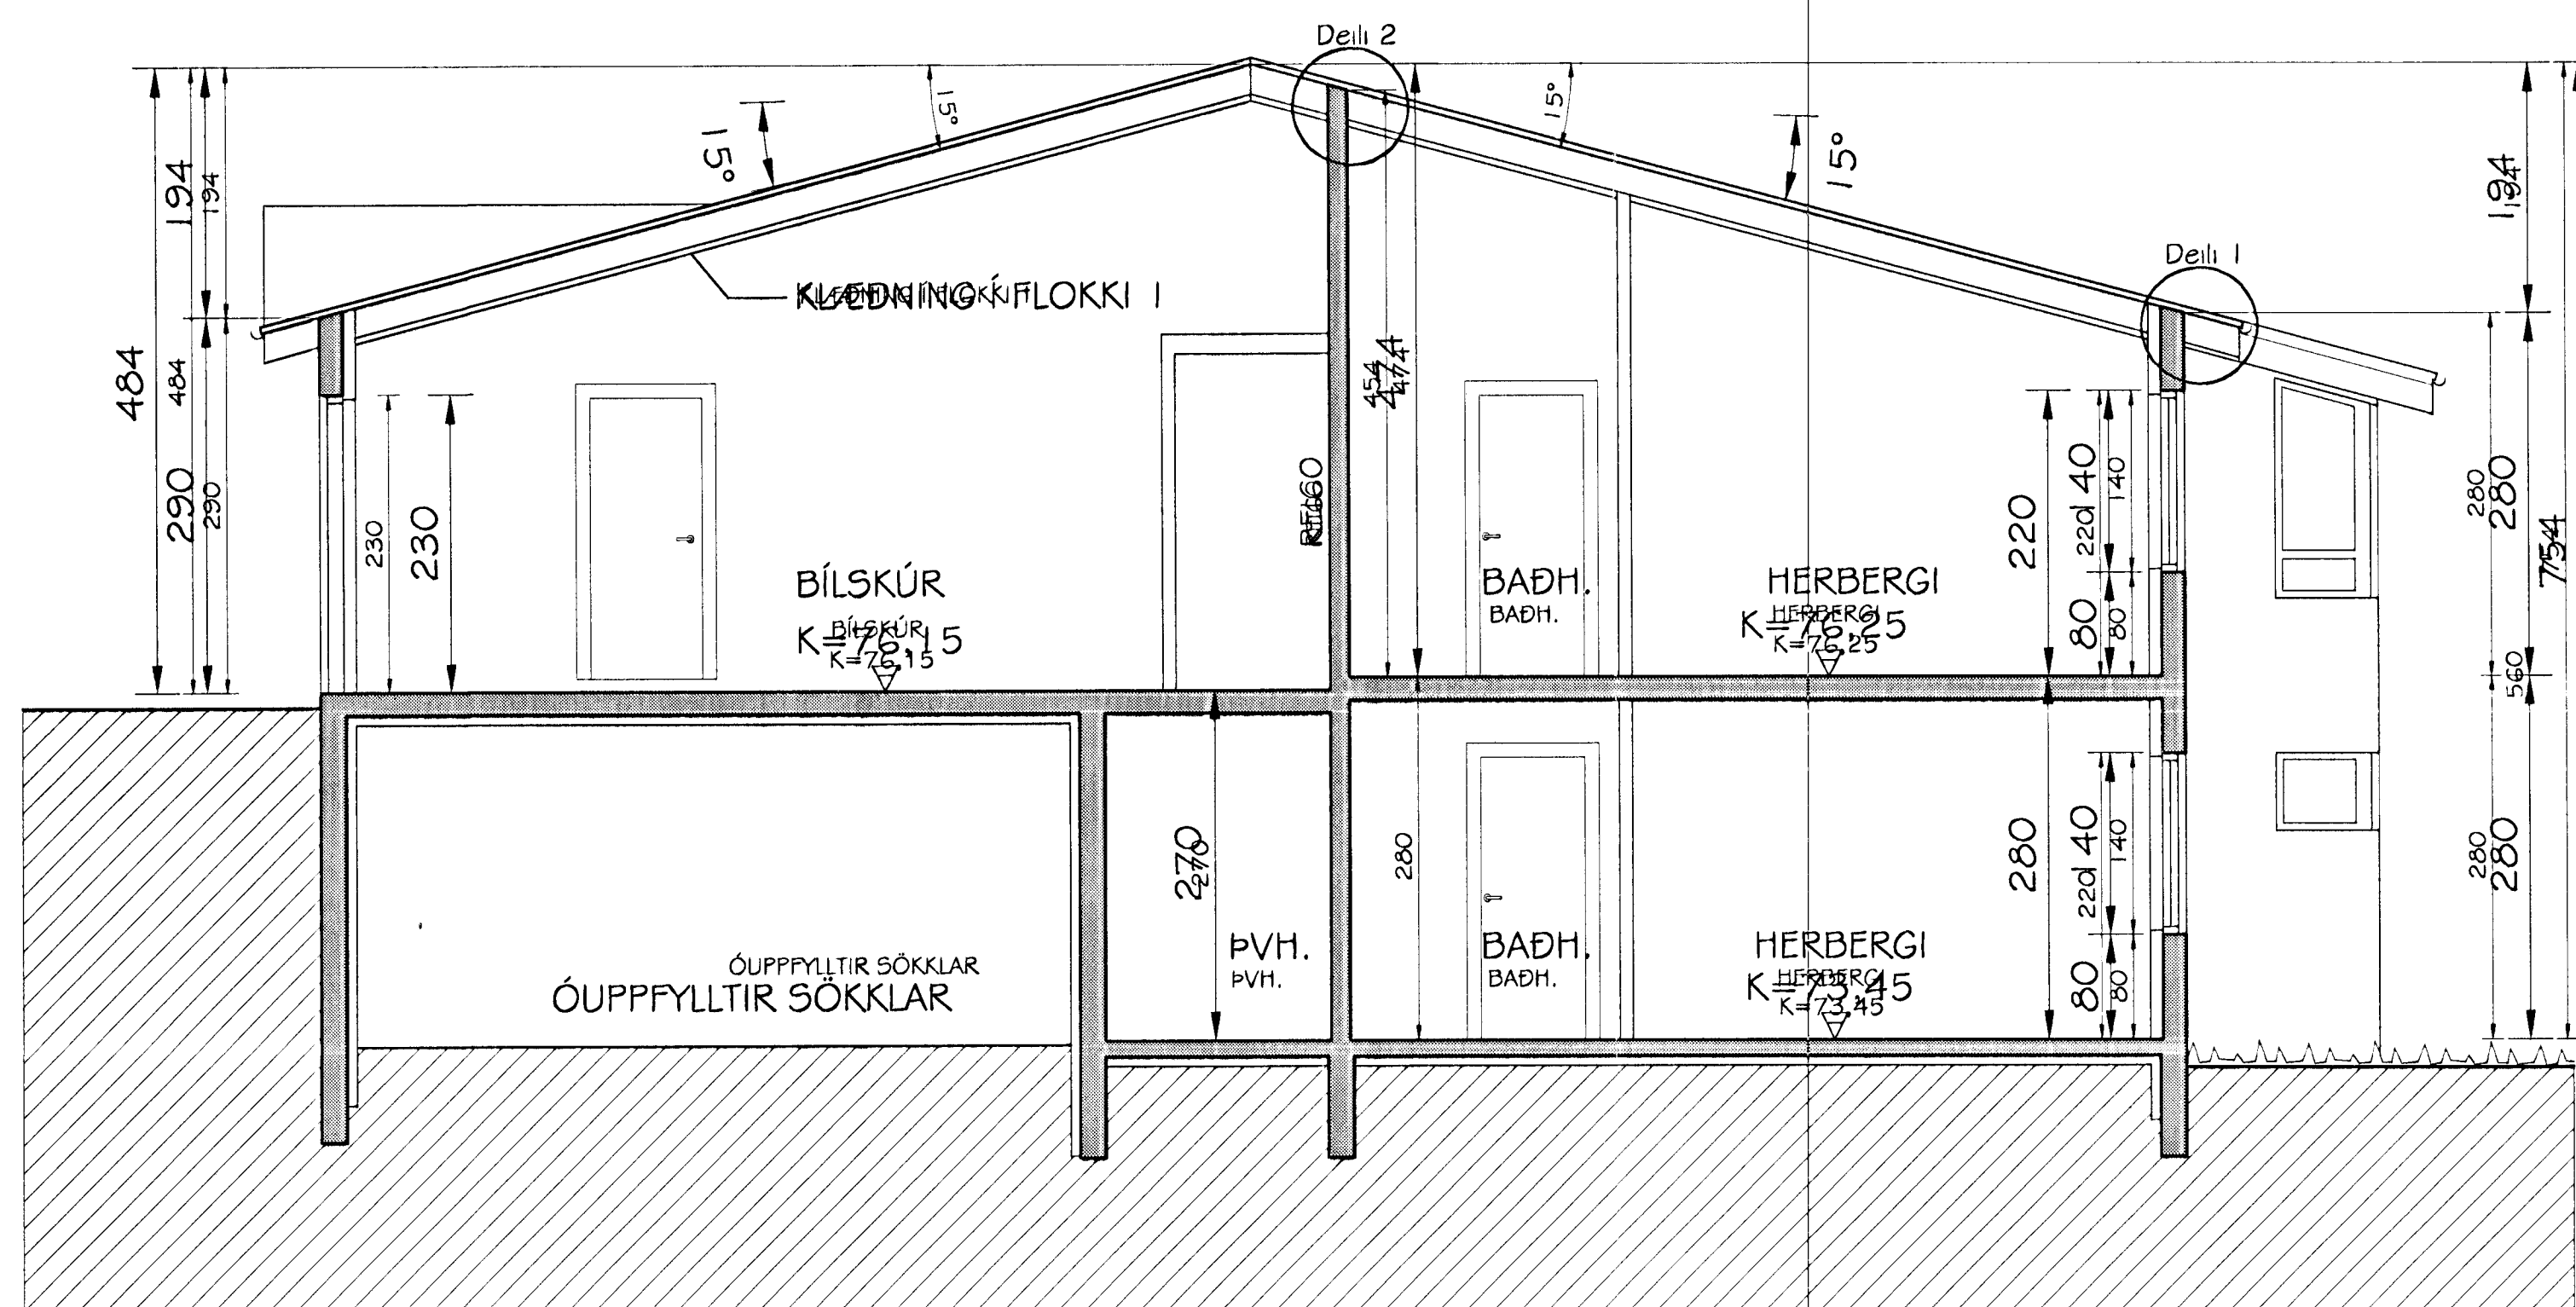

SNID B-B
MKV. 1:100

Br. nr.	Dags.	Af.	Breyting
①			
②			
③			

TEIKNISTOFAN TORGÍÐ
RÁÐGJÓF - HÖNNUN - EFTIRLIT

ARMÓLI 36, 108 REYKJAVÍK, Sími 568-8866, Fax 568-8878
Þorsteinn Friðbjórnsson, Magnúsa Þ. Guðmundsson,
Bygginguteknafræðingur, Innviðisskrifaheiti: Kl. 240664-5559

Samykkt þann
02 FEB 2000
Byggingakrárin
Fr. Sigurbjartur Halldórsson
Teikningarheiti: SNID A-A OG B-B
MÁLTEIKNING

Dags. 26.09.2000 Kvöld 1:50
Hönnuð PF Teiknað PP Samþ. *Teiknastofan*
Verkefni 00-818 Teikn. nr. 203 Breyt. nr.