RÚMMYND
MKV. 1:50

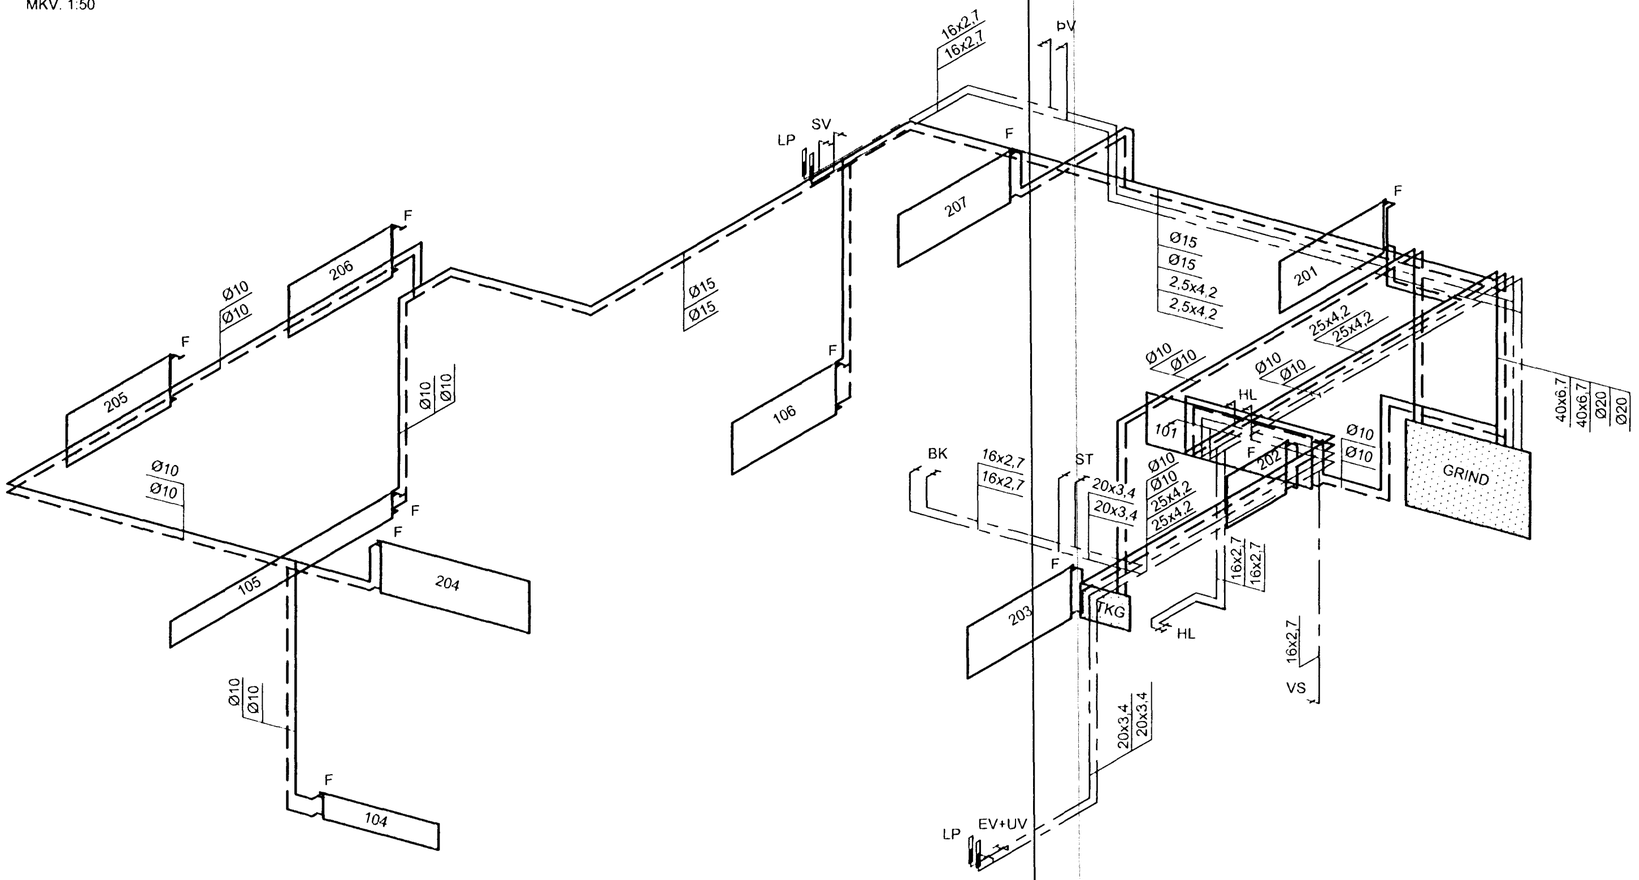

ÁRITUN AÐALHÖNNUÐAR
Teikning samræmd og samþykkt

OFNATAFLA
ΔT= 40 °C

Ofn nr.	Afköst		Lengd +0/-200 mm	Hæð +0/-50 mm	Rennsli í ofnum l/mín	Ofnloki	Stilling ofnloka Kv	Staða stúta	Stærð stúta mm	Athugasemdir
	wött	Kcal/klst								
101	800	688	3000	600	0,3	F	0,05	CD	10	
102	760	654			0,3	F	0,05		17	Gólfhitakerfi
103	1.000	860			0,4	F	0,07		17	Gólfhitakerfi
104	1.000	860	1400	300	0,4	F	0,07	CD	10	
105	1.800	1.548	3000	300	0,6	F	0,12	CD	10	
106	700	602	1400	600	0,3	F	0,05	CD	10	
201	1.300	1.118	1400	600	0,5	F	0,09	AB	10	
202	700	602	800	600	0,3	F	0,05	AB	10	
203	860	740	1400	600	0,3	F	0,06	AB	10	
204	1.400	1.204	1800	600	0,5	F	0,10	CD	10	
205	1.000	860	1400	600	0,4	F	0,07	CD	10	
206	1.000	860	1400	600	0,4	F	0,07	CD	10	
207	850	731	1500	600	0,3	F	0,06	AB	10	
Alls	13.170	11.326								

EFNISGÆÐI:

LAGNAEFNI SKAL VERA VOTTAÐ OG SKAL FYLGJA VA-VIÐURKENNING VOTTORÐI.

NEYSLUVATNSLAGNIR ÚR PLASTI SKULU VERA HITAÞOLIN PEX- PB- EÐA PP-RÖR OG SKULU TENGI VERA AFSINKUNARÞOLIN.
HÆSTI NOTHITI VATNS ER 65°C FYRIR PP-RÖR, EN 70°C FYRIR PEX- OG PB-RÖR.
HÆSTI NOTÞRÝSTINGUR Í LAGNAKERFINU MÁ EKKI FARA YFIR 1 MPa.

HITALAGNIR AÐ OFNUM SKULU VERA SVARTAR STÁLPÍPUR OG UPPFYLLA DIN 2440.
EFNI TENGISTYKKJA SKAL VERA STEYPUJÁRN EIGI LAKARA EN DTW-25 SKV. DIN. 1962.

LAGNIR Í GÓLFHITAKERFI SKULU VERA HITAÞOLIN PEX- RÖR SEM UPPFYLLA DIN-16892 OG DIN-4726. T.D. RAUTHERM S 17x2,0 mm RAU-VPE-210.
PB 10/60°C - PB 6/90°C EÐA SAMBÆRILEGT.

LAGNING OG MEÐFERÐ EFNISINS SKAL VERA Í SAMRÆMI VIÐ ÁKVÆÐI BYGGINGAREGLUGERÐAR OG ÞEIRRA STAÐLA SEM HÚN VÍSAR TIL, Þ.M.T. ÍST 67 OG DS-439

SKÝRINGAR:

ÖLL MÁL ERU Í mm FYRIR UTAN HÆÐARMÁL ÞAU ERU Í m.
TKG = TENGIKISTA FYRIR GÓLFHITAKERFI
SJÁ EINNIG ALMENNAR SKÝRINGAR Á TEIKNINGU NR. 345-011 OG 345-013.

Byggingafulltrúi Hafnarfjarðar
Afgreitt þann
22 MARS 2001
Sigurbjartur Halldórsson

GAUKSÁS 6
HAFNARFIRÐI

LAGNAKERFI - NEYSLU- OG OFNALAGNIR
RÚMMYND - OFNATAFLA

VERKFRÆÐISTOFA SUÐURNESJA EHF
HAFNARGÖTU 58
230 KEFLAVÍK
SÍMAR: 421 5035 & 421 4766
FAX: 421 1660; netfang: vs@vss.is

HANNAÐ	TEIKNAÐ	YFIRF	DAGS.	KVARÐI	NR.
BIS	BIS/SV		21.02.01	1:50	345-016

SAMÞ. Kt:090856-3249 VS008661