GRUNNMYND FRÁRENNSLISLAGNA
MKV. 1:50

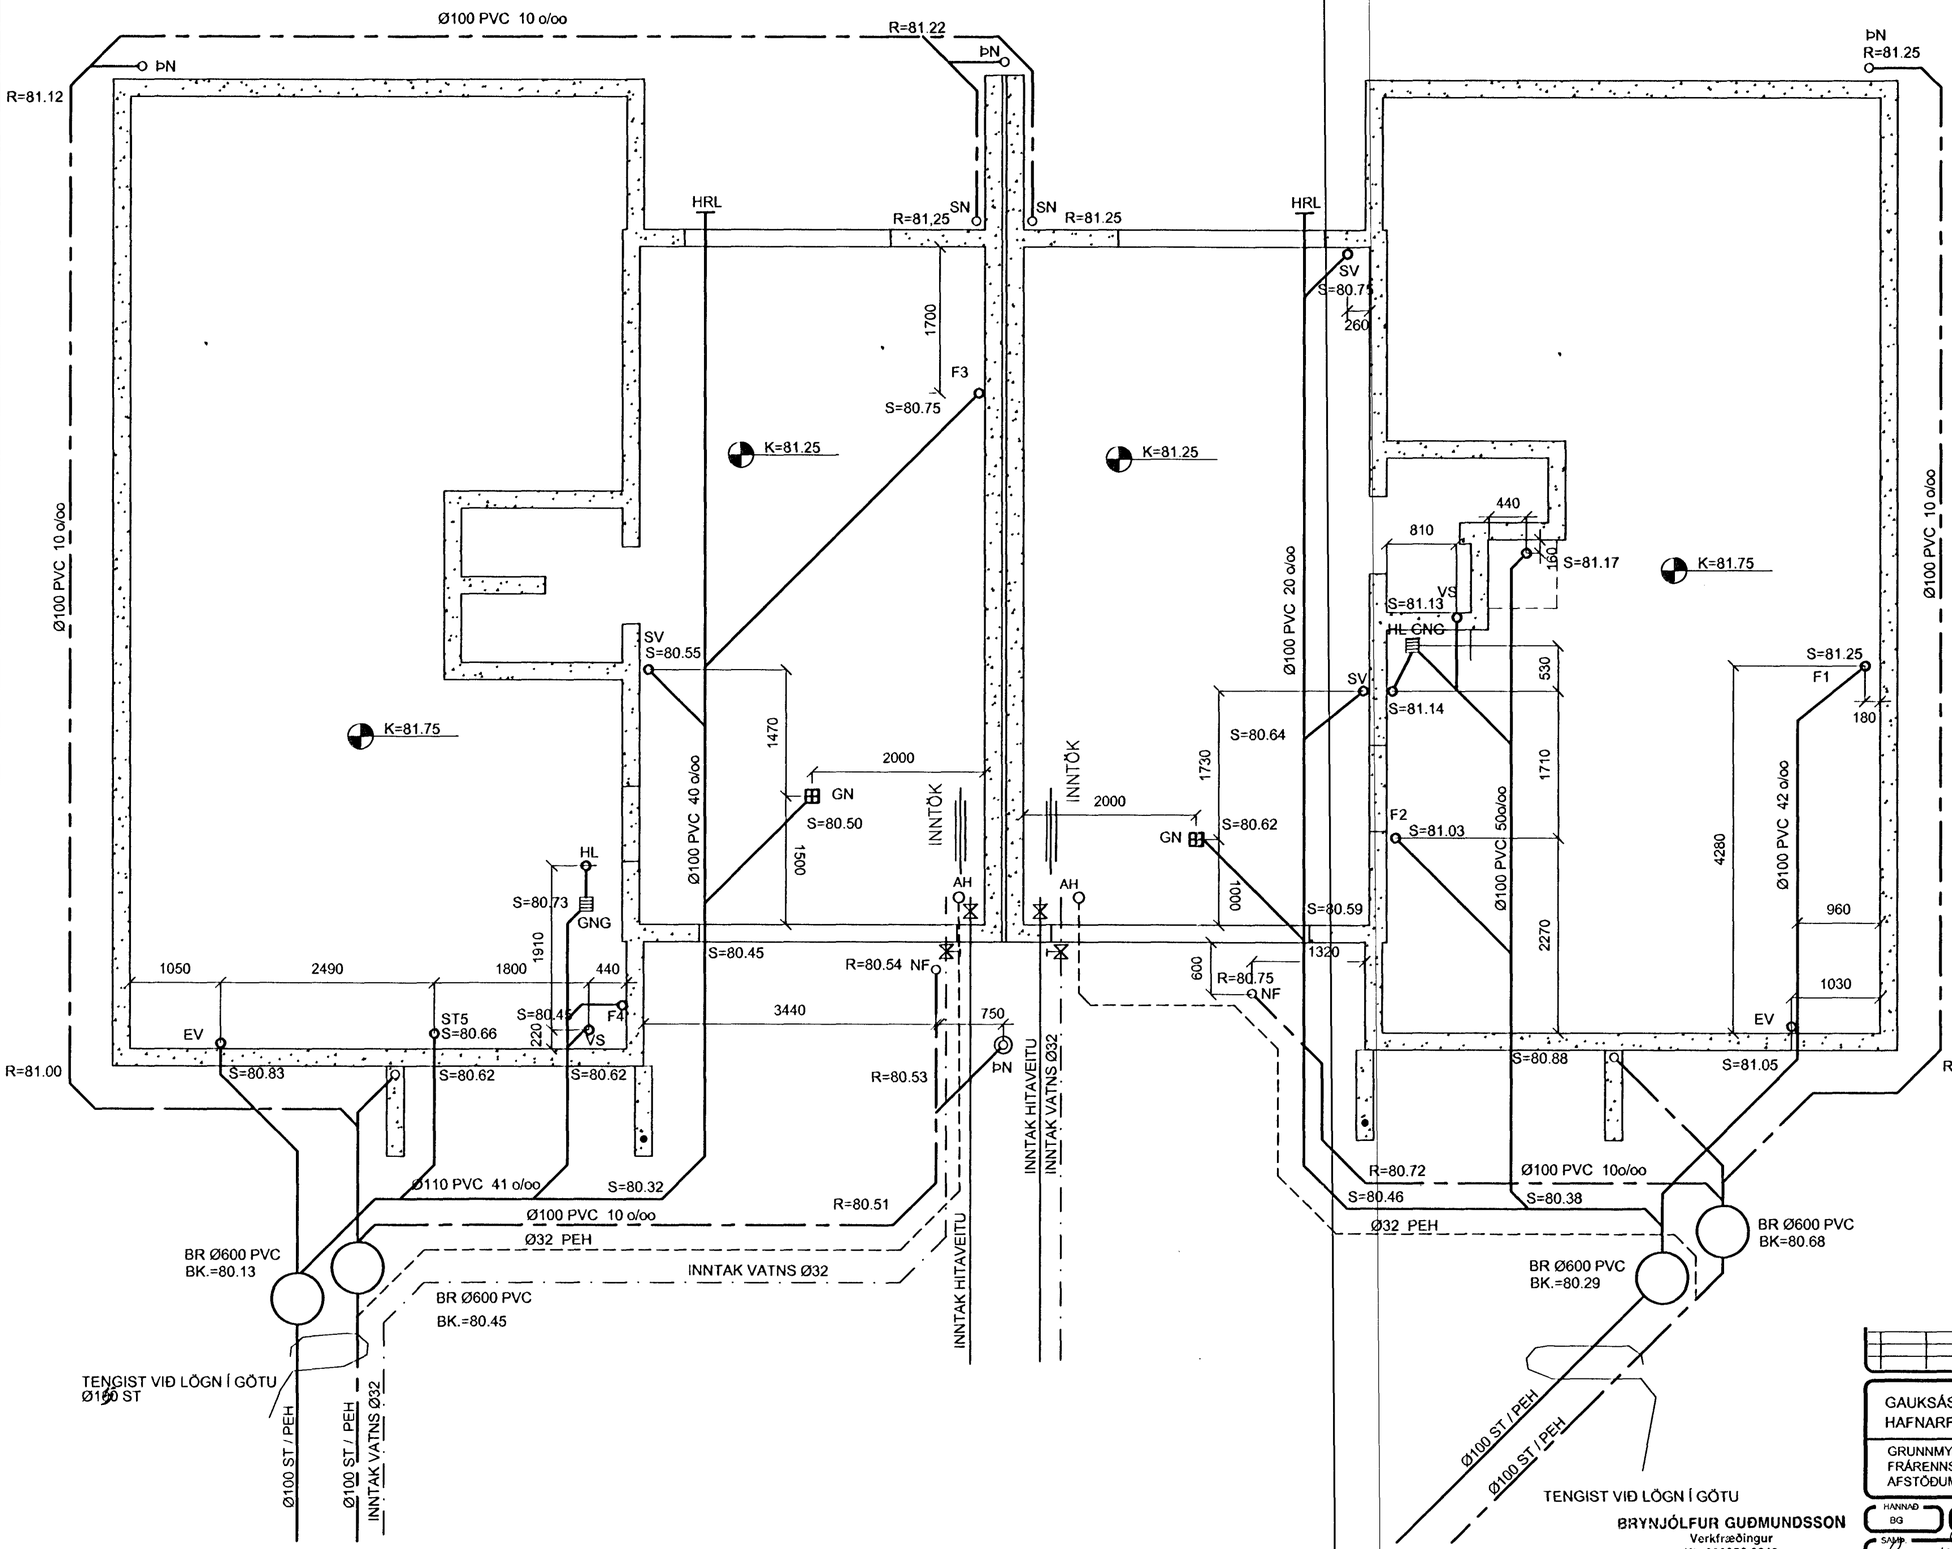

ÁRITUN AÐALHÖNNUÐAR
Teikning samræmd og samþykkt :

AFSTÖÐUMYND
MKV. 1:500

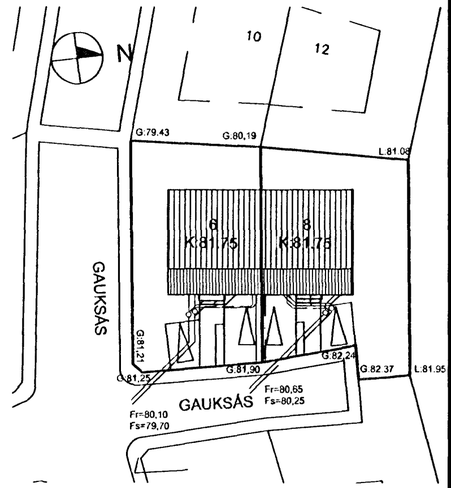

SKÝRINGAR :

KÓTAR ERU Í m.
ÖNNUR MÁL ERU Í mm
GNG = GÓLFNIÐURFALL MEÐ GEGNUMSTREYMI
SJÁ ALMENNAR SKÝRINGAR Á TEIKNINGU 345-010
F1 = STAMMI/FALLPÍPA

Samþykkt þann
29 SEPT. 2000
Byggingafulltrúinn í Hafnarfirði
F.h. Sigurbjartur Halldórsson

GAUKSÁS 6 - 8
HAFNARFIRÐI

GRUNNMYND
FRÁRENNSLISLAGNA Í SÖKKLI.
AFSTÖÐUMYND

VERKFRÆÐISTOFA
SUÐURNESJA EHF
HAFNARGÖTU 58
230 KEFLAVÍK
SÍMAR: 421 5035 & 421 4766
FAX: 421 1660; netfang: vs@vss.is

HANNAÐ	TEIKNAÐ	YFIRF	DAGS.	KVARÐI	NR.
BG	IB	BG	21-09-2000	1:50 1:500	345-011 VS008601

SAMÞ.

BRYNJÓLFUR GUÐMUNDSSON
Verkfræðingur
Kt. 090858-3249