


ÁRITUN AÐALHÖNNUÐAR  
Teikning samræmd og samþykkt:

SNID  
MKV. 1:20

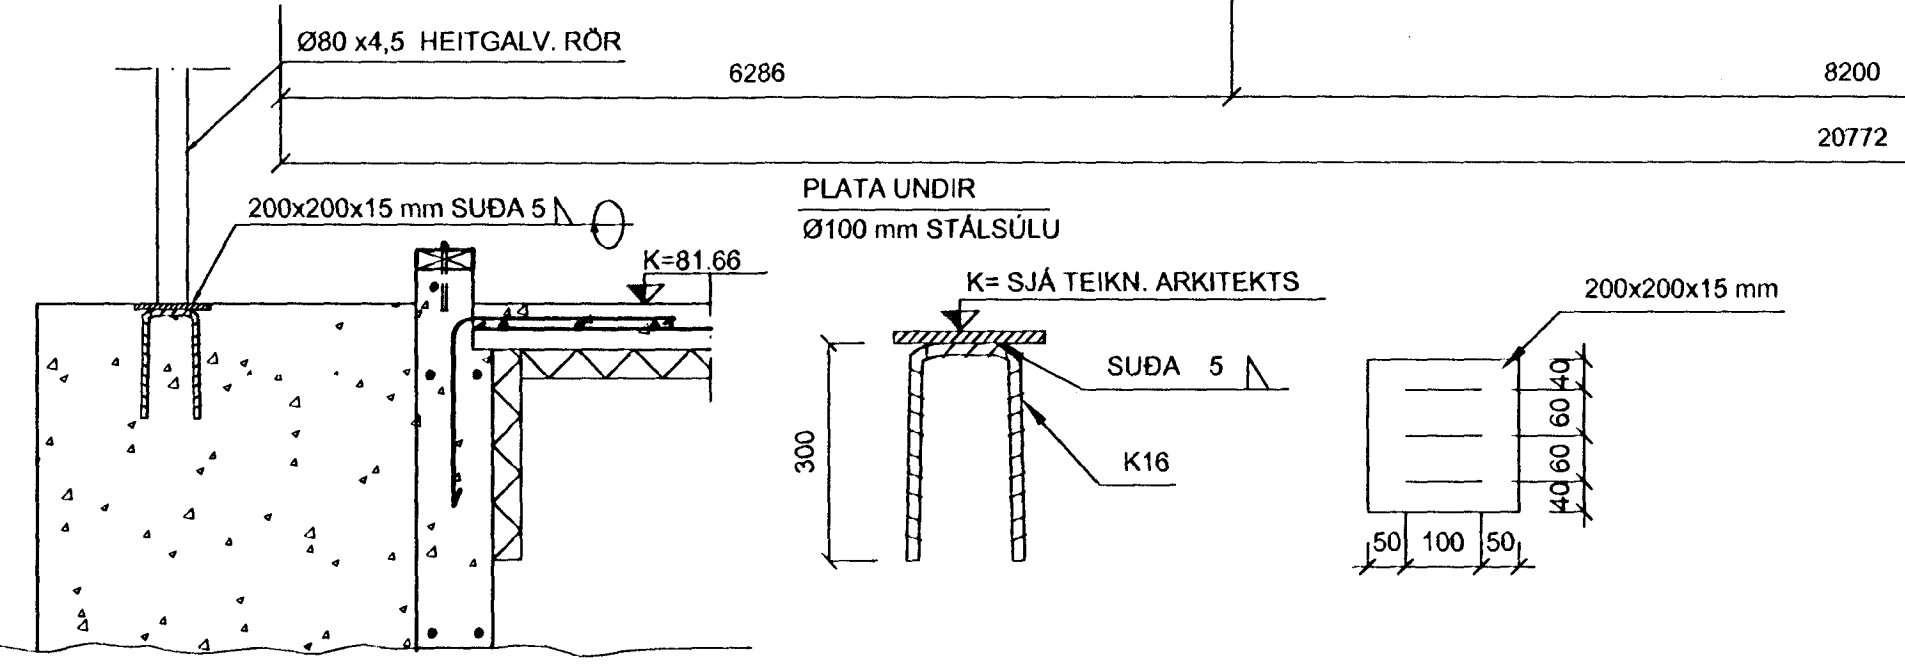

**SKÝRINGAR:**  
ÖLL MÁL ERU í mm  
GÖT OG RAUFAR VEGNA LAGNA SJÁ VIÐKOMANDI LAGNATEIKNINGAR  
SJÁ ALMENNAR SKÝRINGAR Á TEIKN. NR. 345 - 001  
ÖLL STEYPA SKAL VERA S-250  
KÓTAR ERU Í METRUM  
ALLAR UNDIRSTÖÐUR HVÍLA Á FYLINGU

**BENDISTÁL**  
STADSETNING OG BENDING STÁLS SKAL VERA Í SAMRÆMI VIÐ IST-10

R TÁKNAR SLÉTT STÁL ST-37 LÁGMARKSSKRIDMÖRK 230 N/mm<sup>2</sup>  
K TÁKNAR KAMBSTÁL KS-40 LÁGMARKSSKRIDMÖRK 400 N/mm<sup>2</sup>  
KS TÁKNAR SUDUHÆFT KAMBSTÁL KS-40S LÁGMARKSSKRIDMÖRK 400 N/mm<sup>2</sup>

Erlendur Árni Hjálmarsson  
byggingafrúni

4/9 00 Bdf

GAUKSÁS 6 - 8 HAFNARFIRDI		VERKFRÆÐISTOFA SUDURNESJA EHF. HAFNARGÖTU 58 230 KEFLAVÍK SÍMAR: 421 5035 & 421 4766 FAX: 421 1660; netfang: vs@vsa.is	
HANNAÐ BG	TEIKNAD IB	YFIRSE 36	DAGS 21-08-2000
BURDARVIRKI GRUNNMYND SÖKKLA - SNID		KVARDI 1:50 1:20	NR. 345-002 VS008601