



ÚTLIT NORÐUR

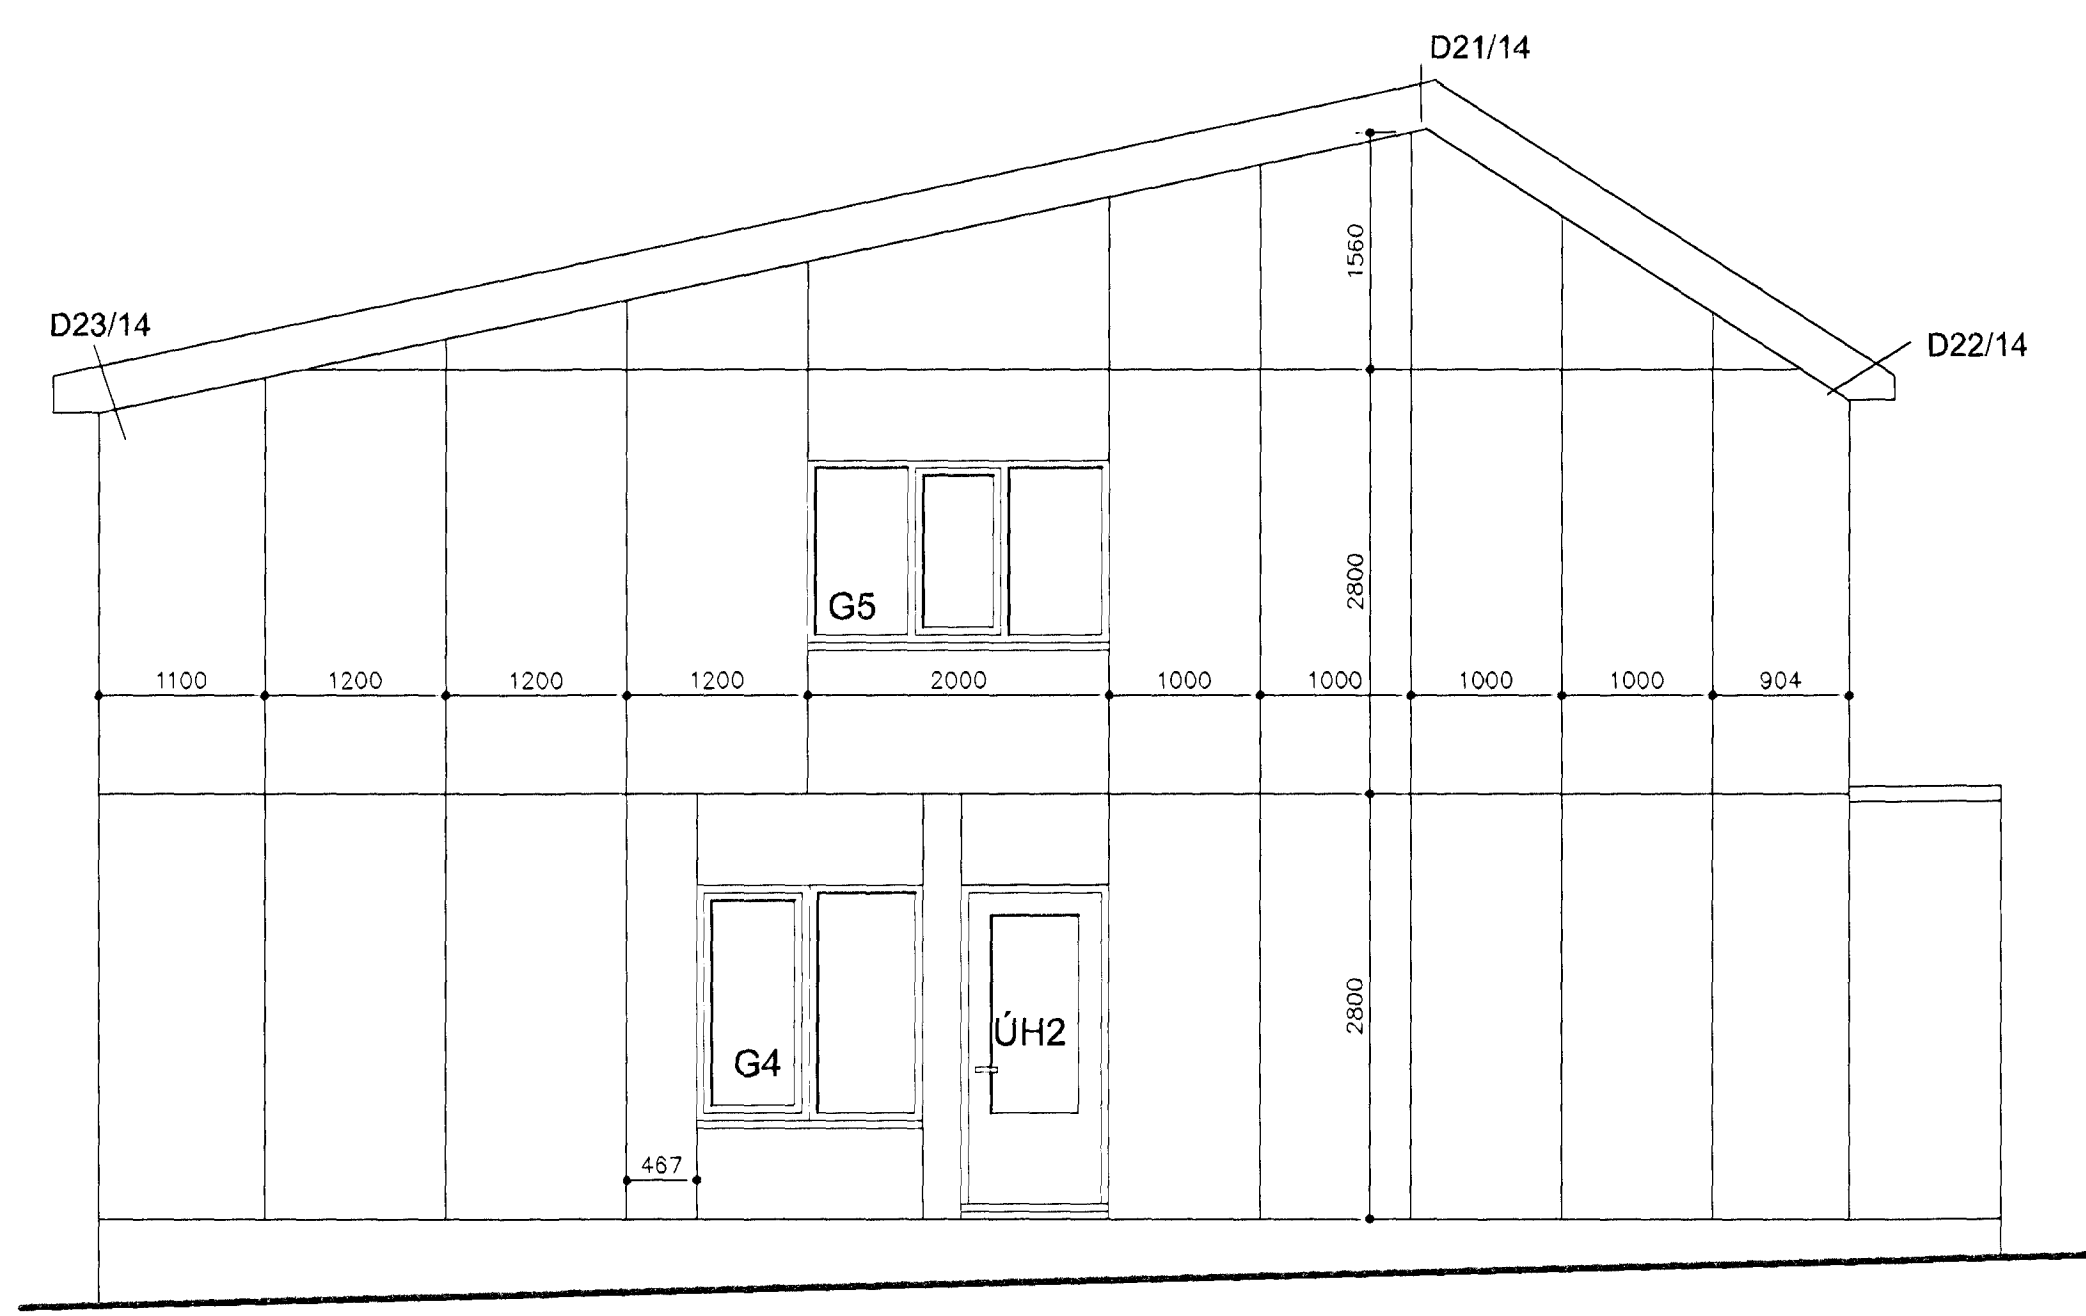

ÚTLIT SUÐUR

Samþykkt þann
18 OKT. 2000
Byggingafulltrúinn í Hafnarfirði
F.h. Sigurbjartur Halldórsson

ATELIER ARKITEKTA
Björn Skaptason, arkitekt FAl
kt:270561-2259
Hildur Bjarnadóttir, arkitekt FAl
kt:200362-6409
Suðurlandsbraut 6, sími/fax 5686680

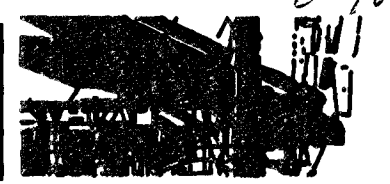

GAUKSÁS 6-8 VINNUTEIKNINGAR
ÚTLIT SUÐUR OG NORÐUR
mkv.1/50 dags.10.08.00 trn. 5

Öll mál staðfærlist áður en framkvæmdir hefjast, ósamræmi í teikningum tilkynnist arkitekt strax, öll vafaatriði skal bera undir arkitekt.

Súla Þjárnadóttir