




FRÁGANGUR GLUGGA Í STEYPU
lóðrétt snið mkv.1.5

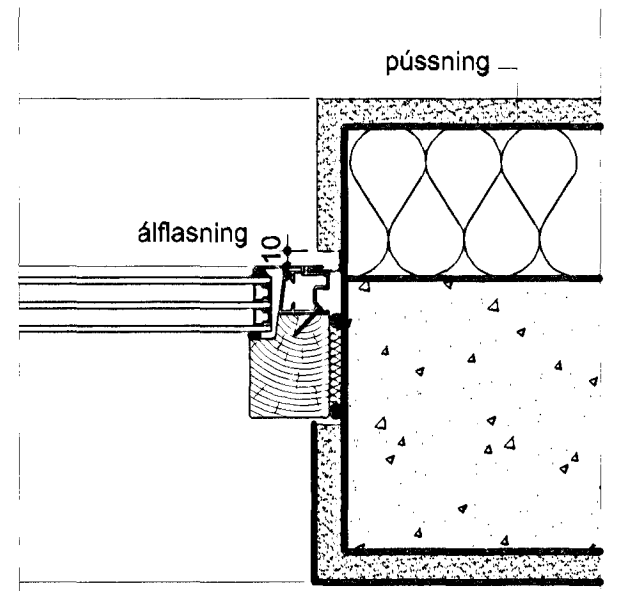

D11/1
FRÁGANGUR GLUGGA Í STEYPU
lárétt snið mkv.1.5

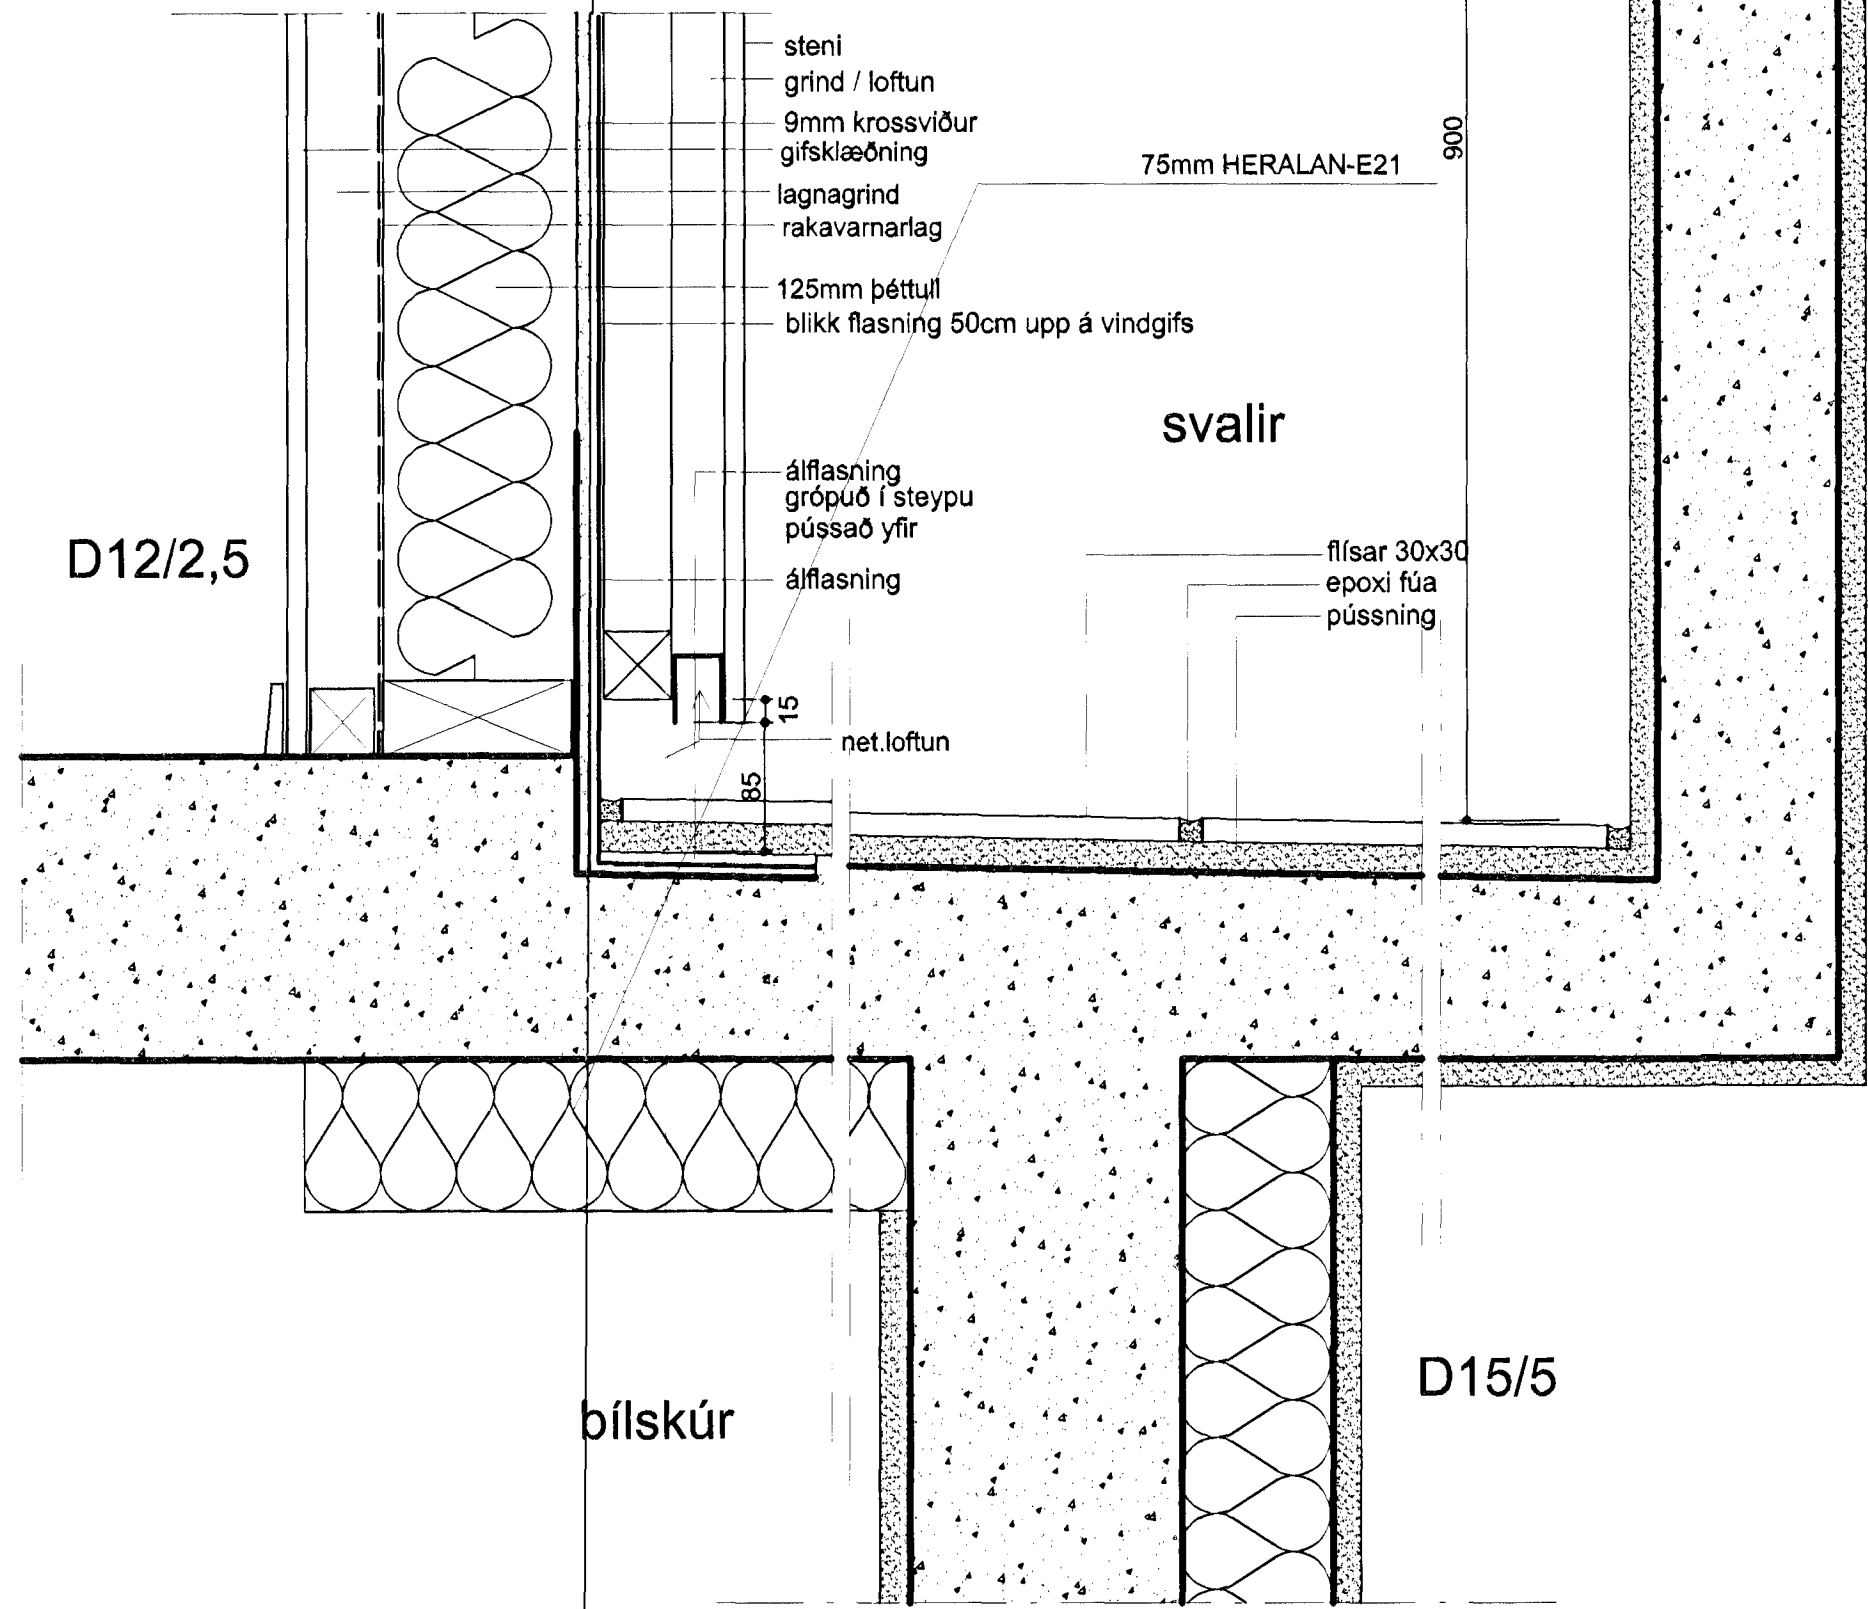

FRÁGANGUR SVALA
lóðrétt snið mkv.1.5

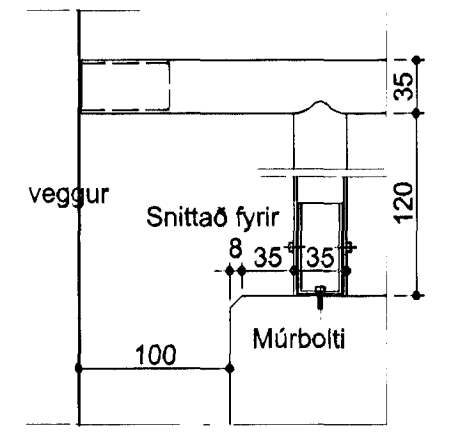

D14/3

Samþykkt þann
18 OKT. 2000
Byggingafulltrúinn í Hafnarfirði
F.h. Sigurbjartur Halldórsson

ATELIER ARKITEKTA
Björn Skapason, arkitekt FAI
kt:270561-2259
Hildur Bjarnadóttir, arkitekt FAI
kt:200362-6409
Suðurlandsbraut 6, sími/fax 5686680

GAUKSÁS 6-8	VINNUTEKNINGAR
SÉRHLUTAR	Hildur Bjarnadóttir
mkv.1/5 dags.10.08.00 tnr.12	

Öll mál staðfærast áður en framkvæmdir hefjast, ósamræmi í teikningum tilkynnist arkitekt strax, öll vafaatriði skal bera undir arkitekt.