




Sampykkt þann
05 DES. 2000

Byggingatulltrúinn í Hafnarfirði
F.h. Kristján Þórarinnsson

KP

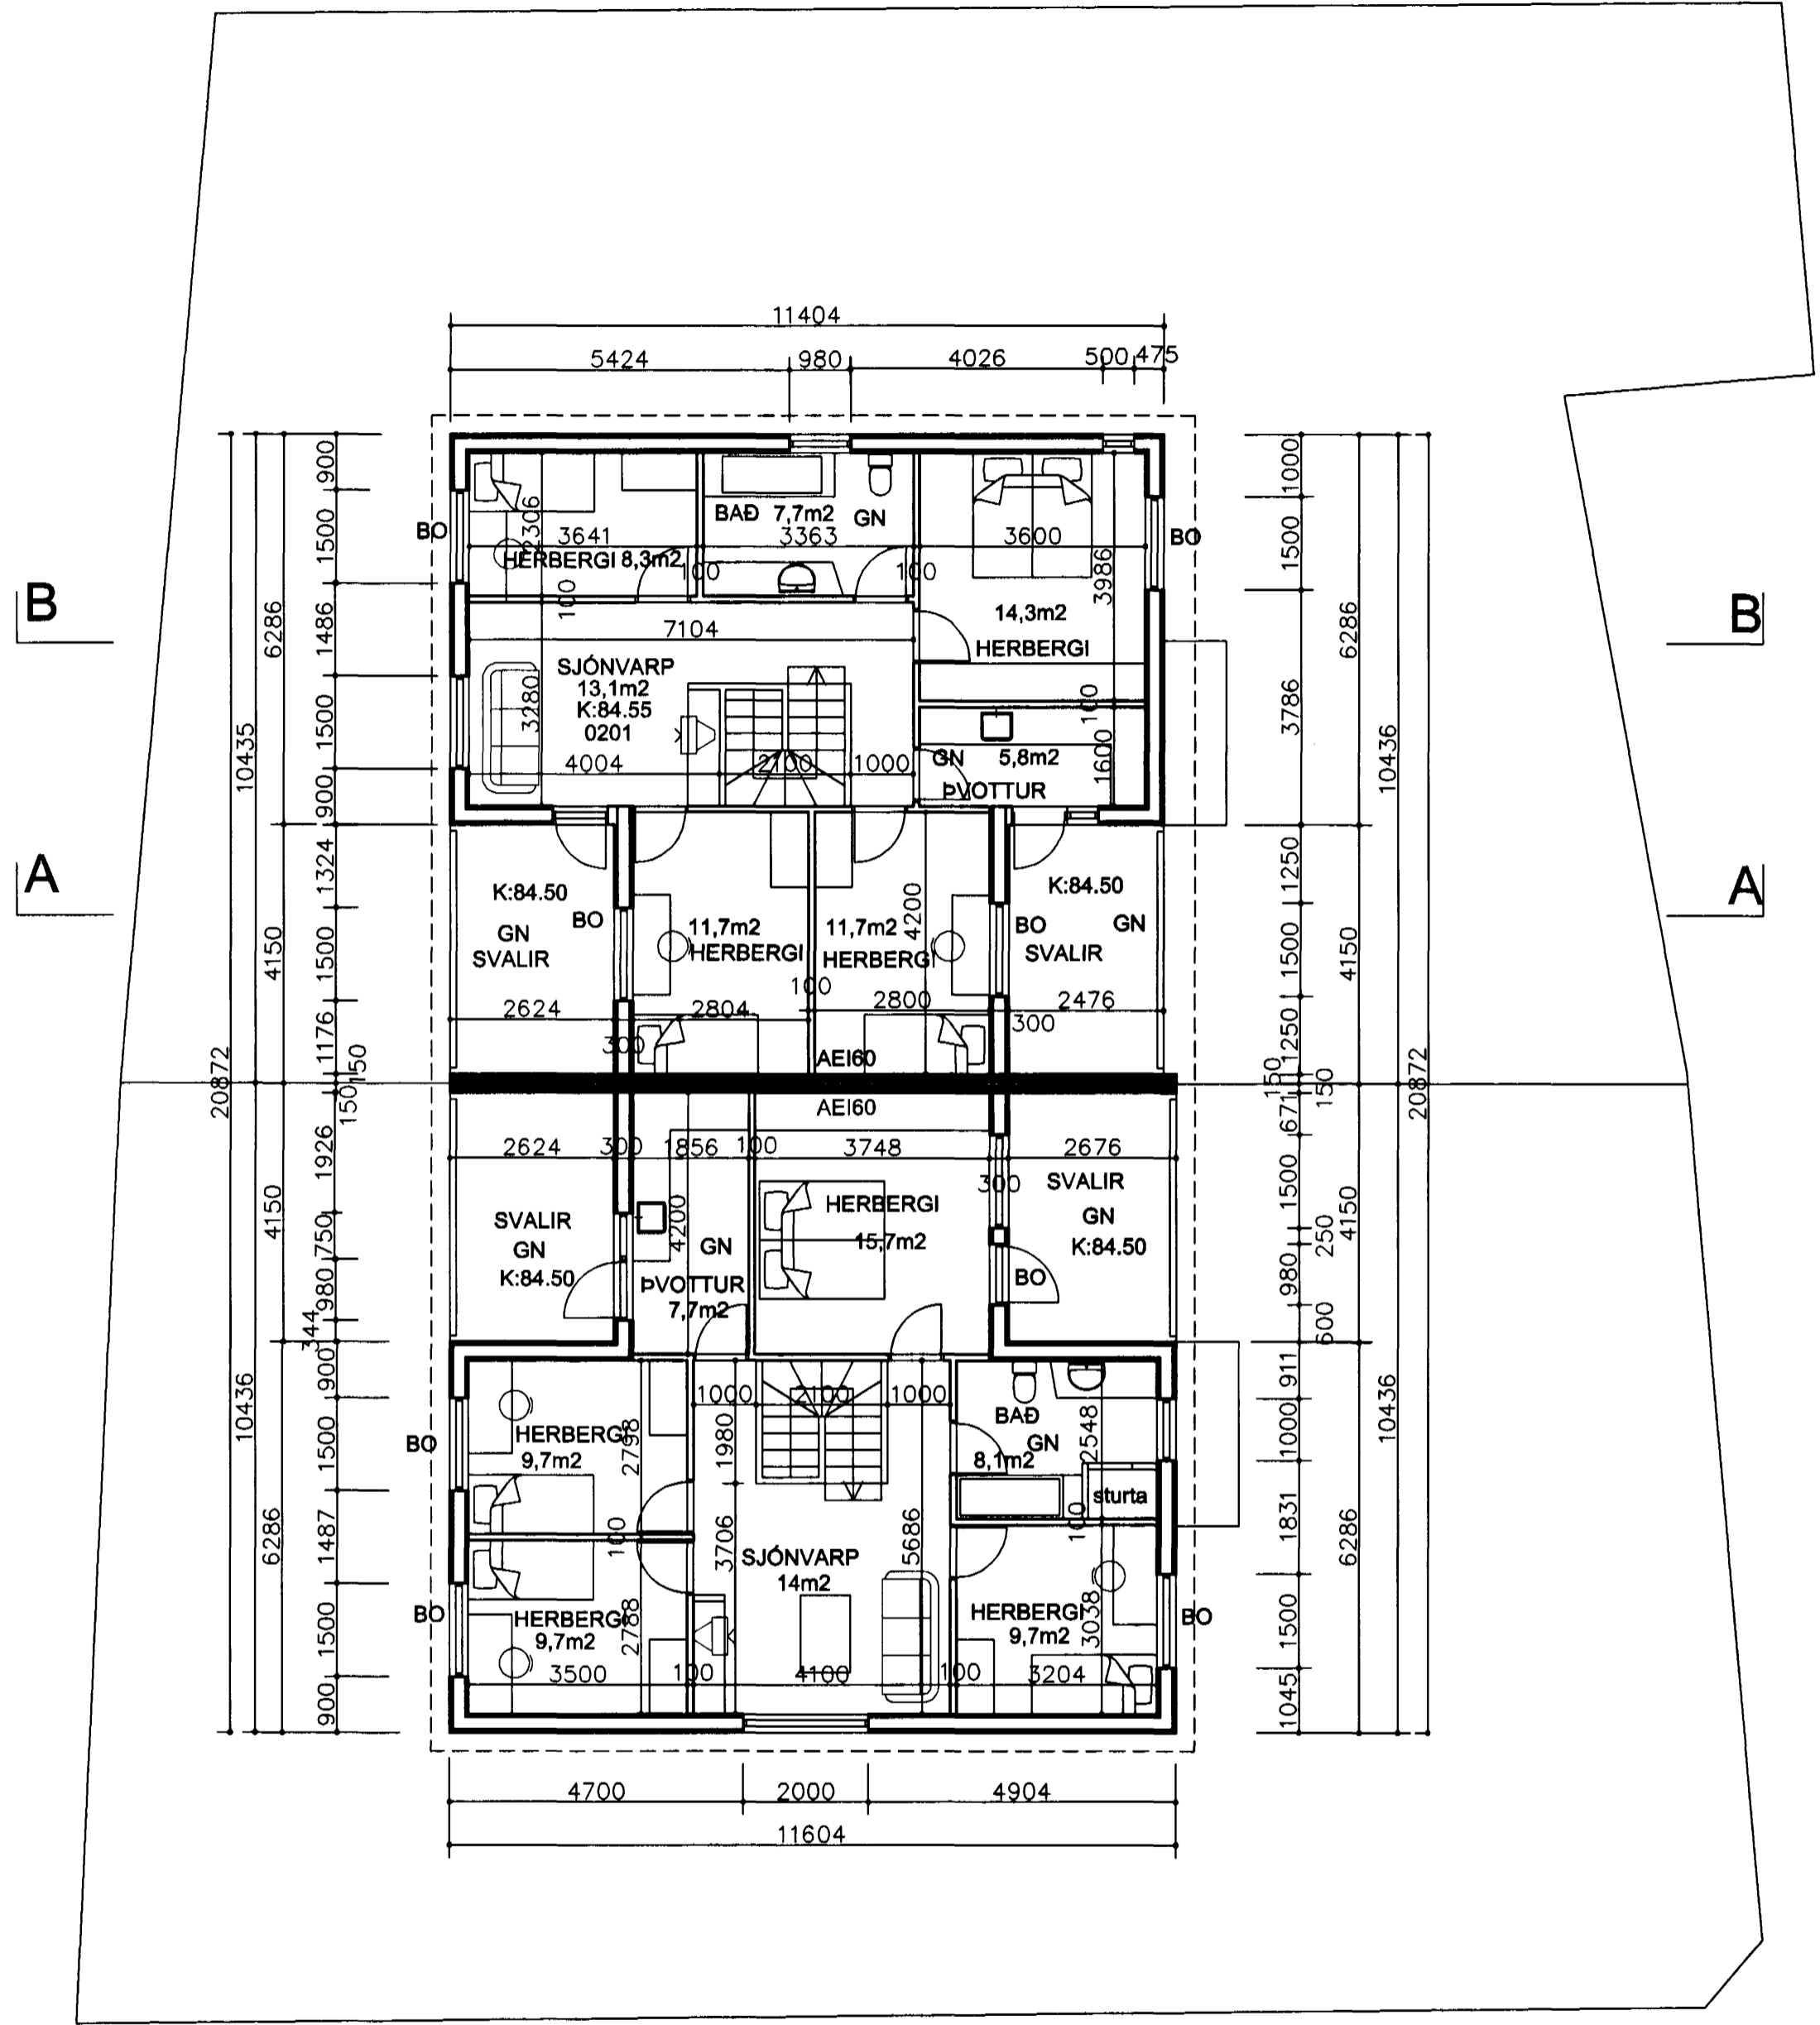

GRUNNMYND EFRI HÆÐ mkv:1/100

Br. 12.09.2000. breyttar stærðir á gluggum, afstöðumynd leiðrétt, og byggingarlýsingu breytt.
Br. 01.12.2000. Einum glugga komið fyrir til viðbótar á norðurhlíð, og einn gluggi á norðurhlíð síkkaður.

ATELIER ARKITEKTA
Björn Skaptason, arkitekt FAI
kt:270561-2259
Hildur Bjarnadóttir, arkitekt FAI
kt:200362-8409
Suðurlandsbraut 6, sími/fax 5686680



GAUKSÁS 6-8

Hildur Bjarnadóttir

GRUNNMYND EFRI HÆÐ



mkv.1/100 dags.27.06.00 trn. 3/4

