
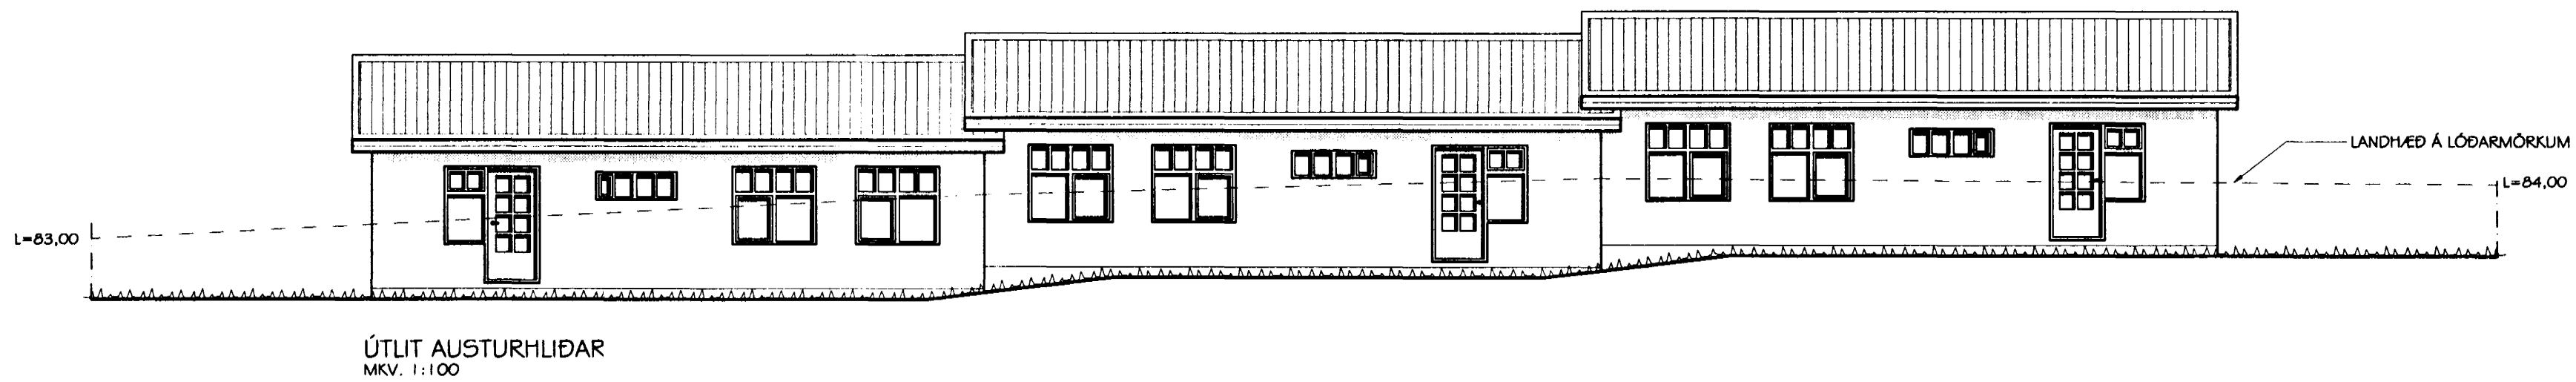
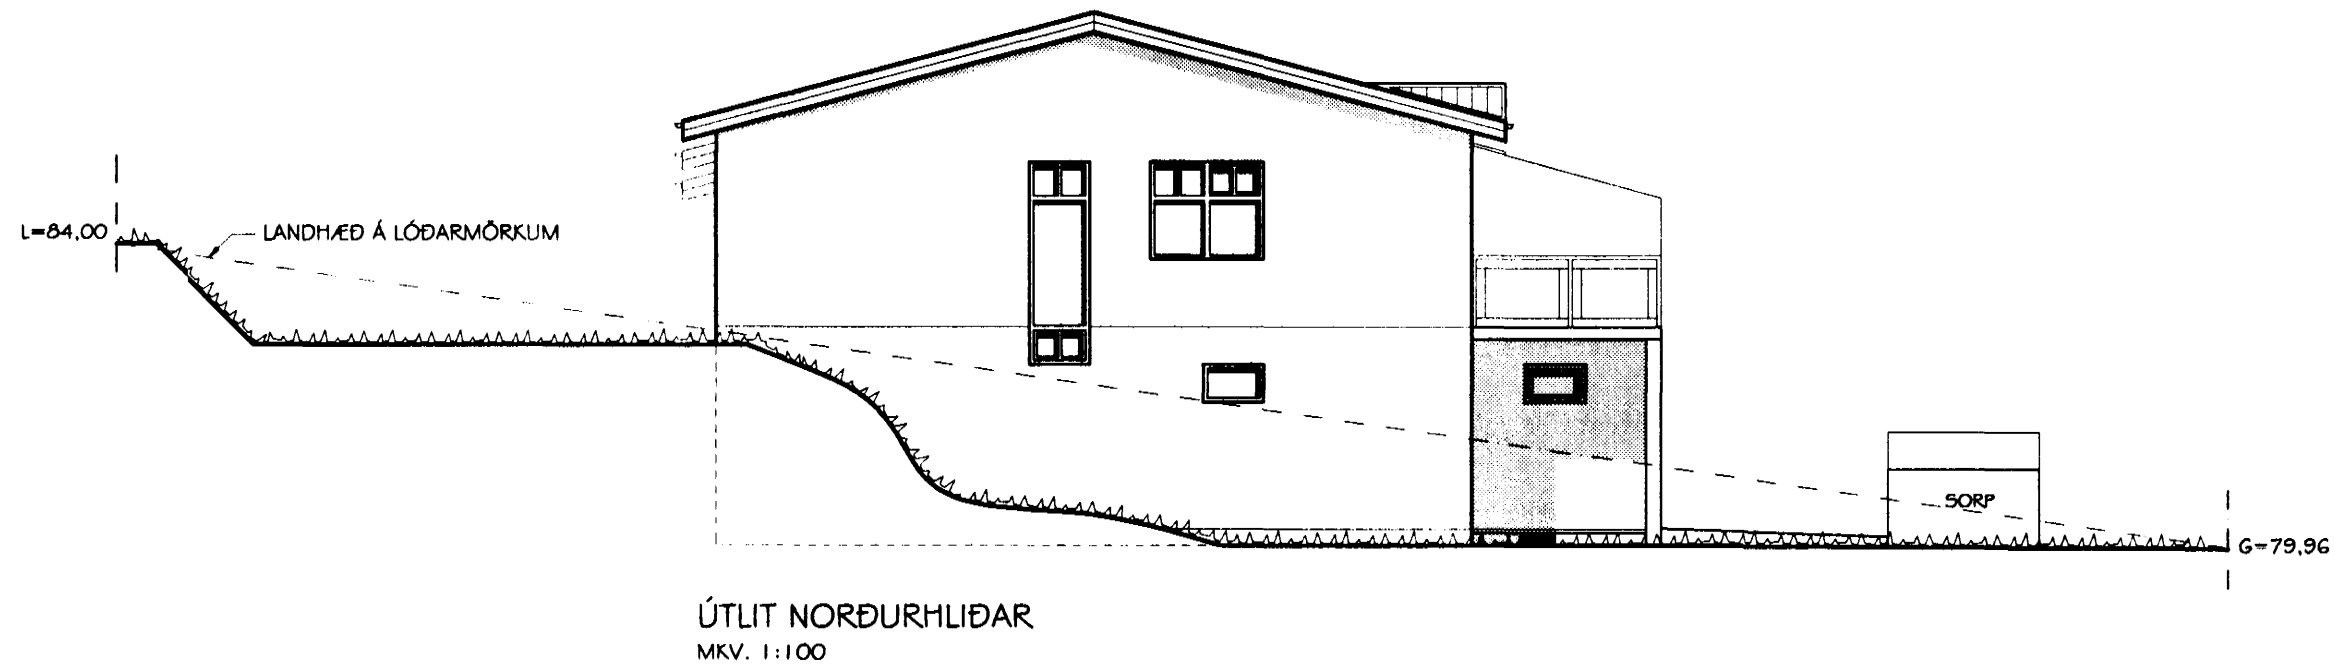


Samþykkt þann

03 JULI 2000

Byggingafulltrúinn í Hafnarfirði
F.h. Sigurbjartur Halldórsson

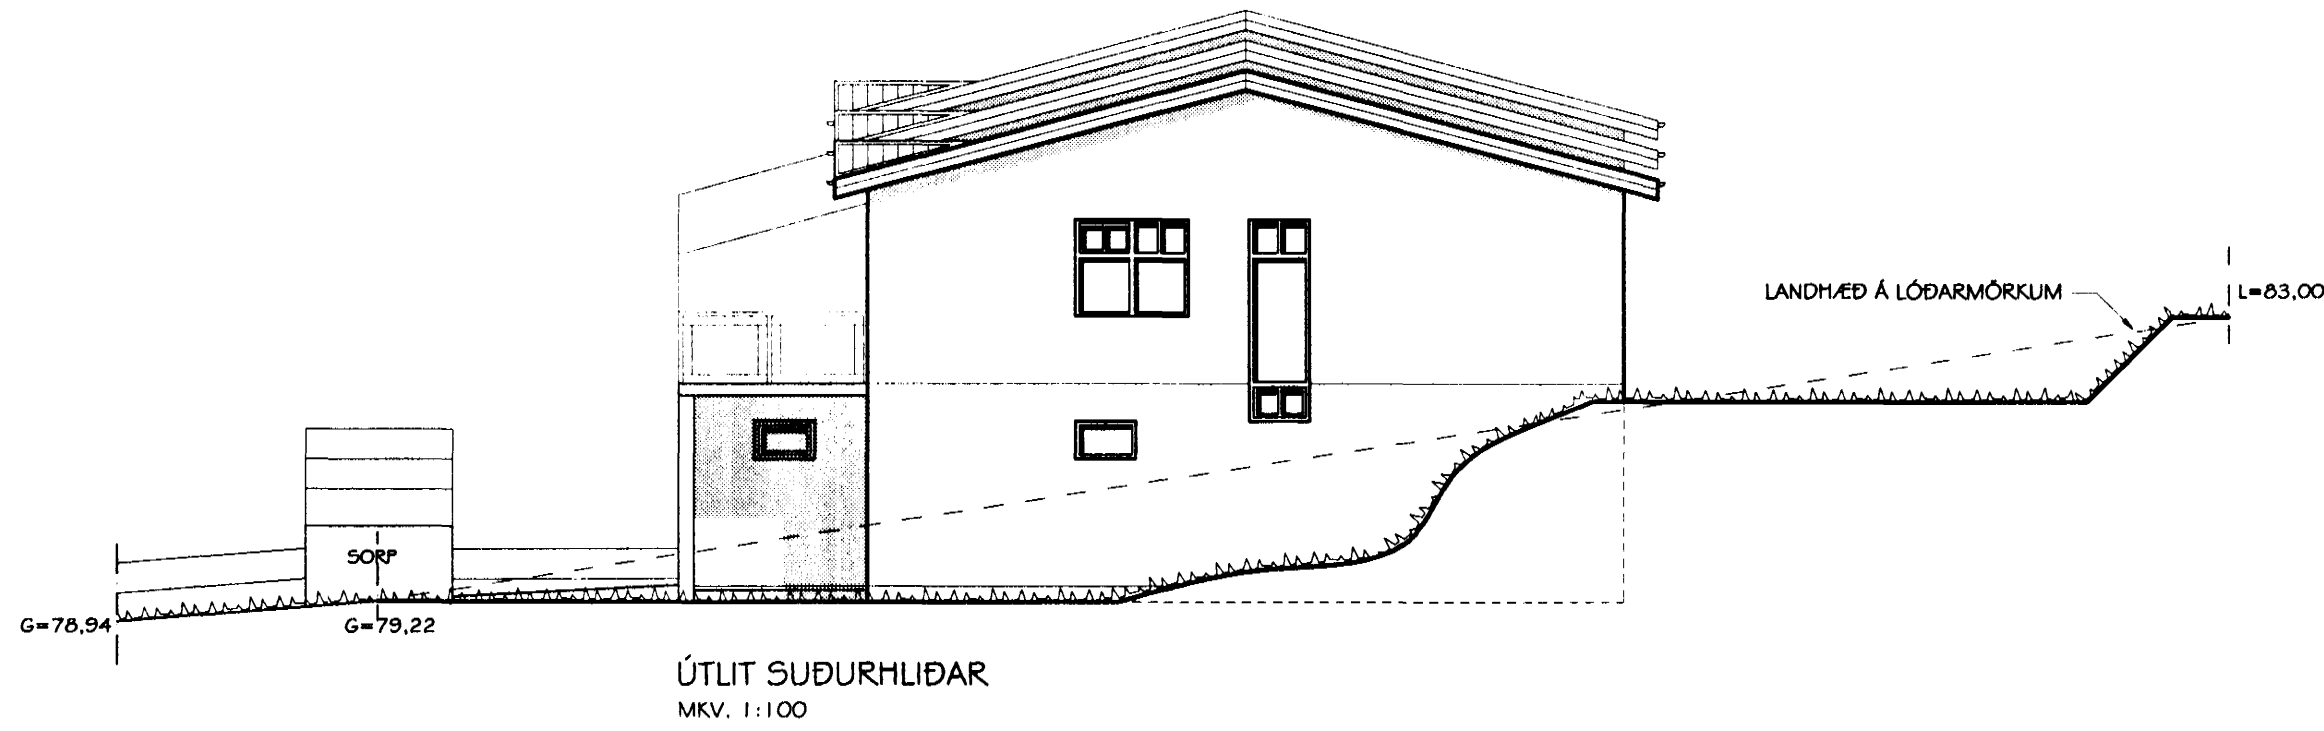

Dr. nr.	Dags.	Af.	Breyting
(A)			
(B)			
(C)			
(D)			

**TEIKNISTOFAN
TORGID**
RÁÐGJÖF - HÖNNUN - EFTIRLIT

ÁRMÚLI 36, 108 REYKJAVÍK, Sími 568-8866, Fax 568-8878
Pörsteinn Fndóbjósson, Magnús P. Guðmundsson,
byggingatæknifræðingur, innanhússarkitekt.
Kt. 211055-5299 Kt. 240654-5559

**GAUKSÁS 7-9-11
HAFNARFJÖRÐUR**

Teikningarheiti: ÚTLITSMYNDIR

Dags. 13.06.2000	Kvæði 1:100
Hannað PF Teknað PP Samþ.	
Vörðnr. 00-812	Tekn.nr. 104 Breyt.nr.