
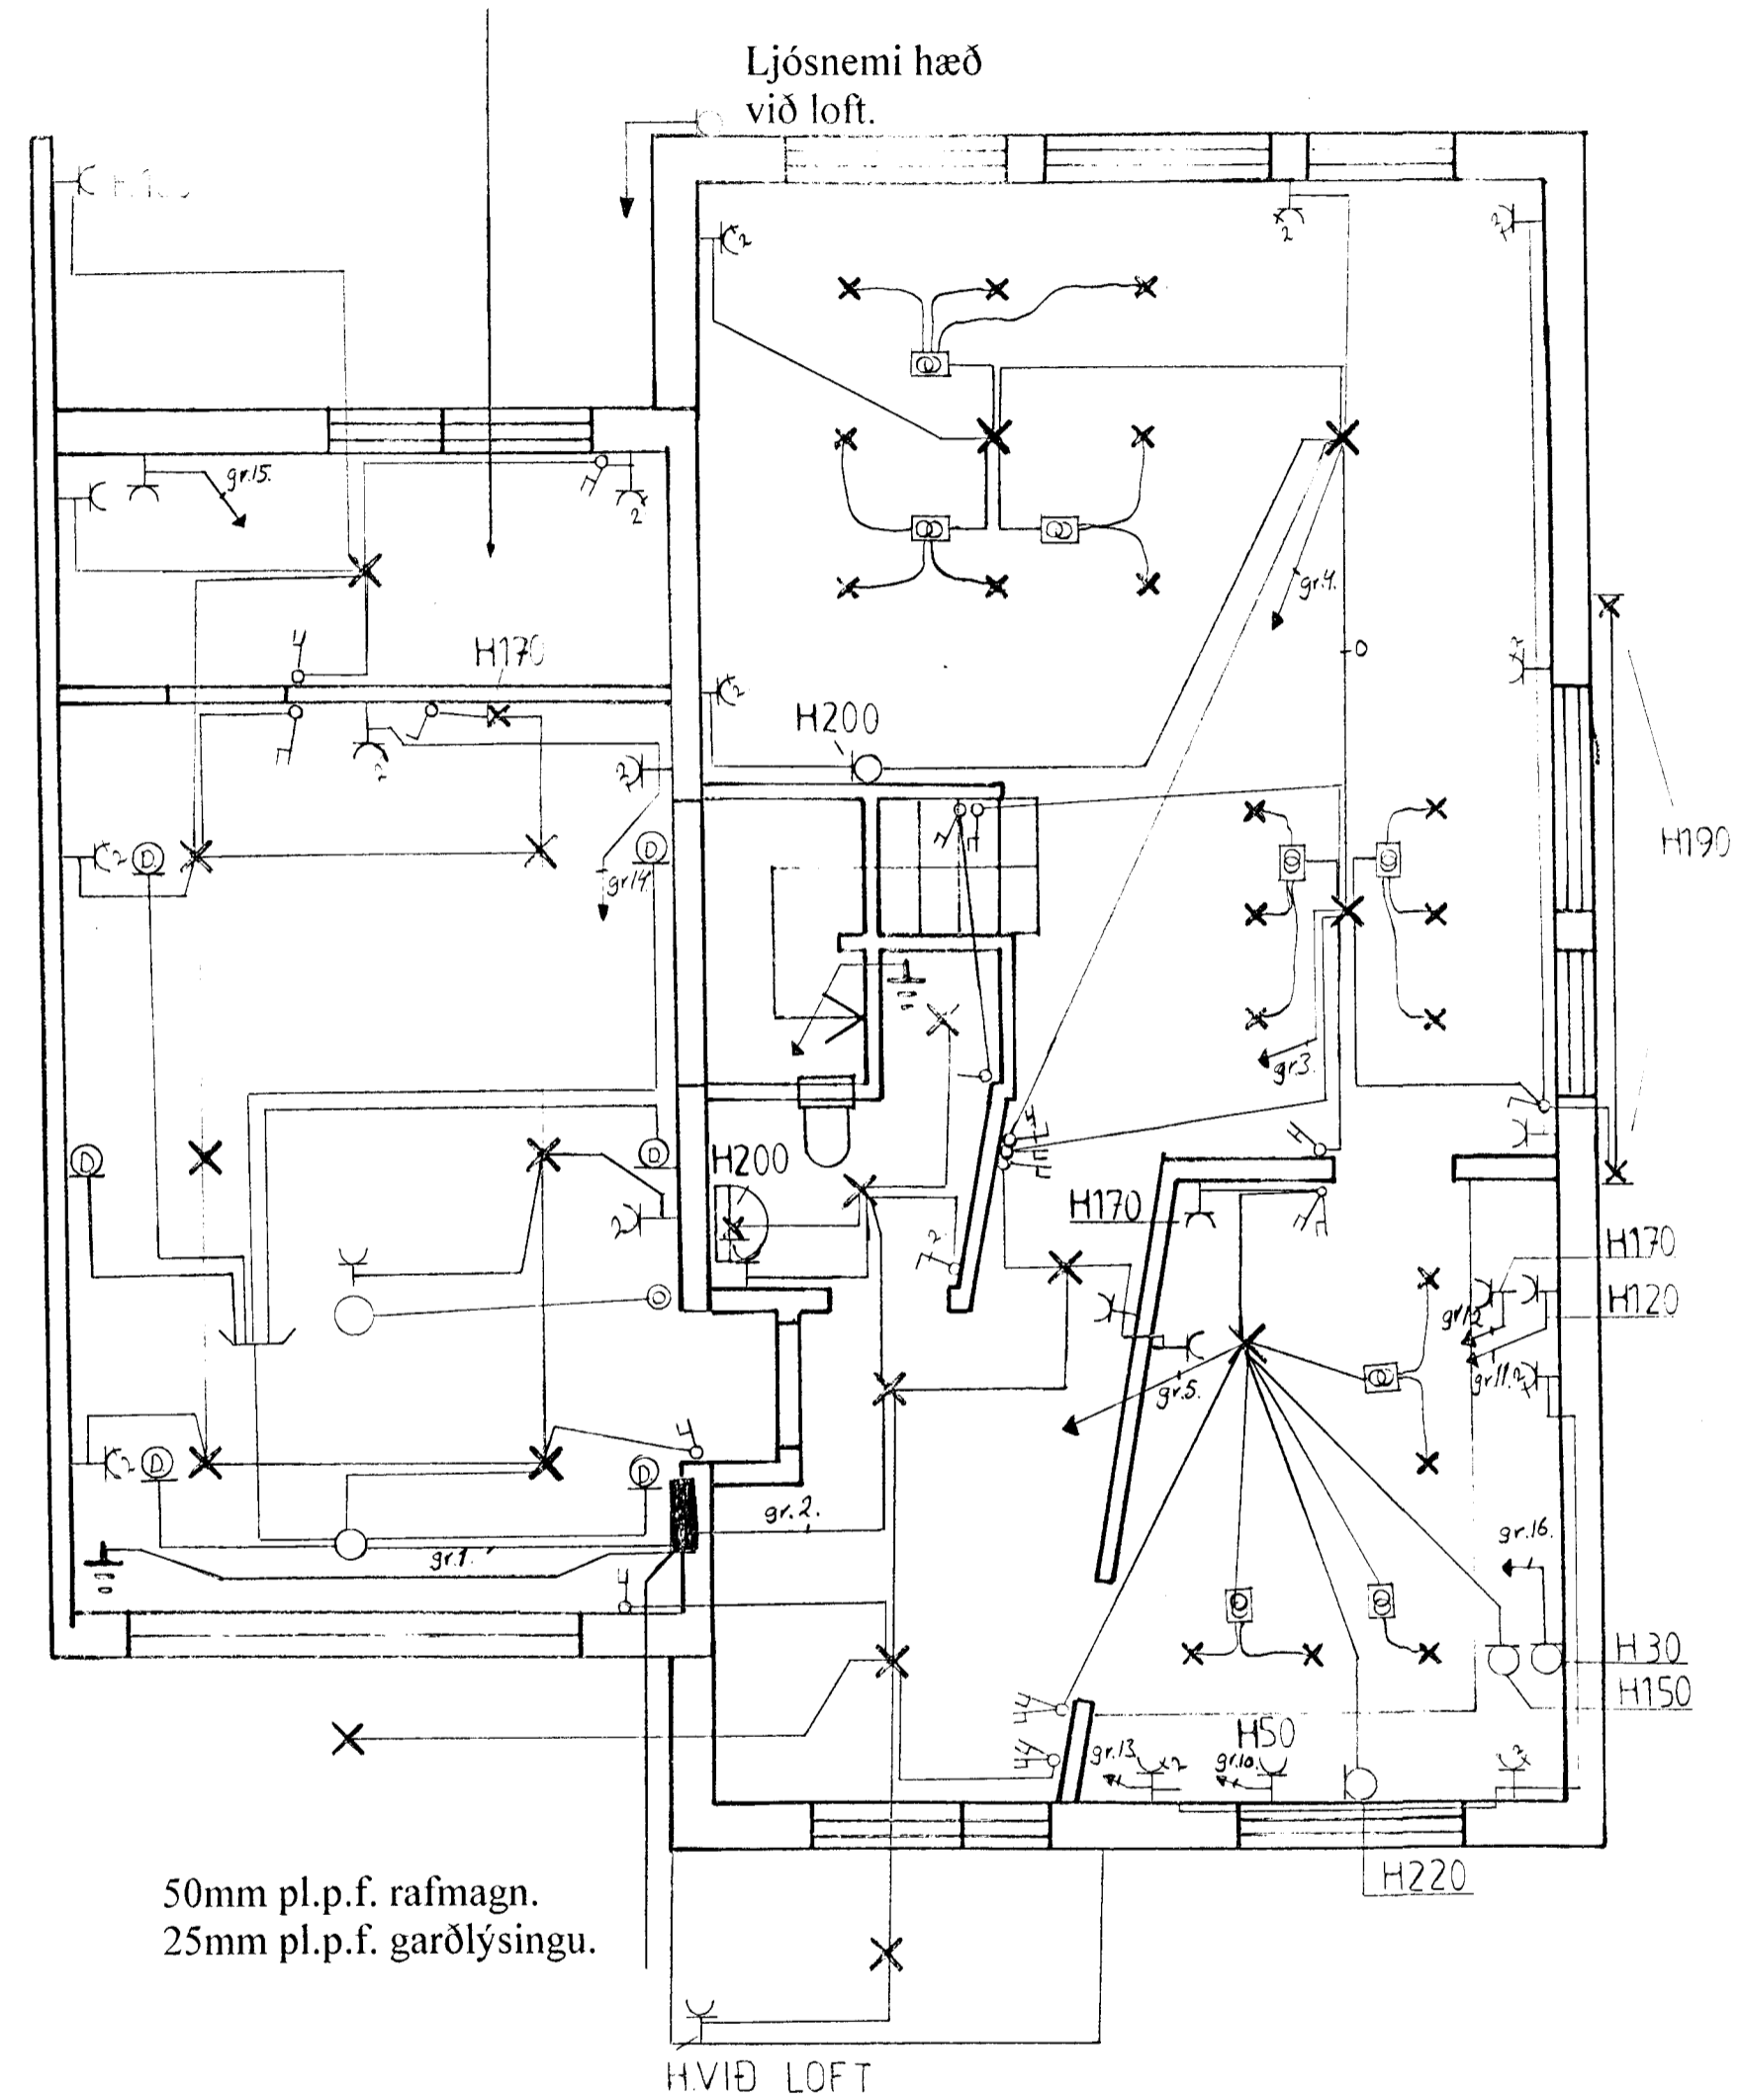


2x25mm pl.p.f. garðlýsingu og heitan pott.

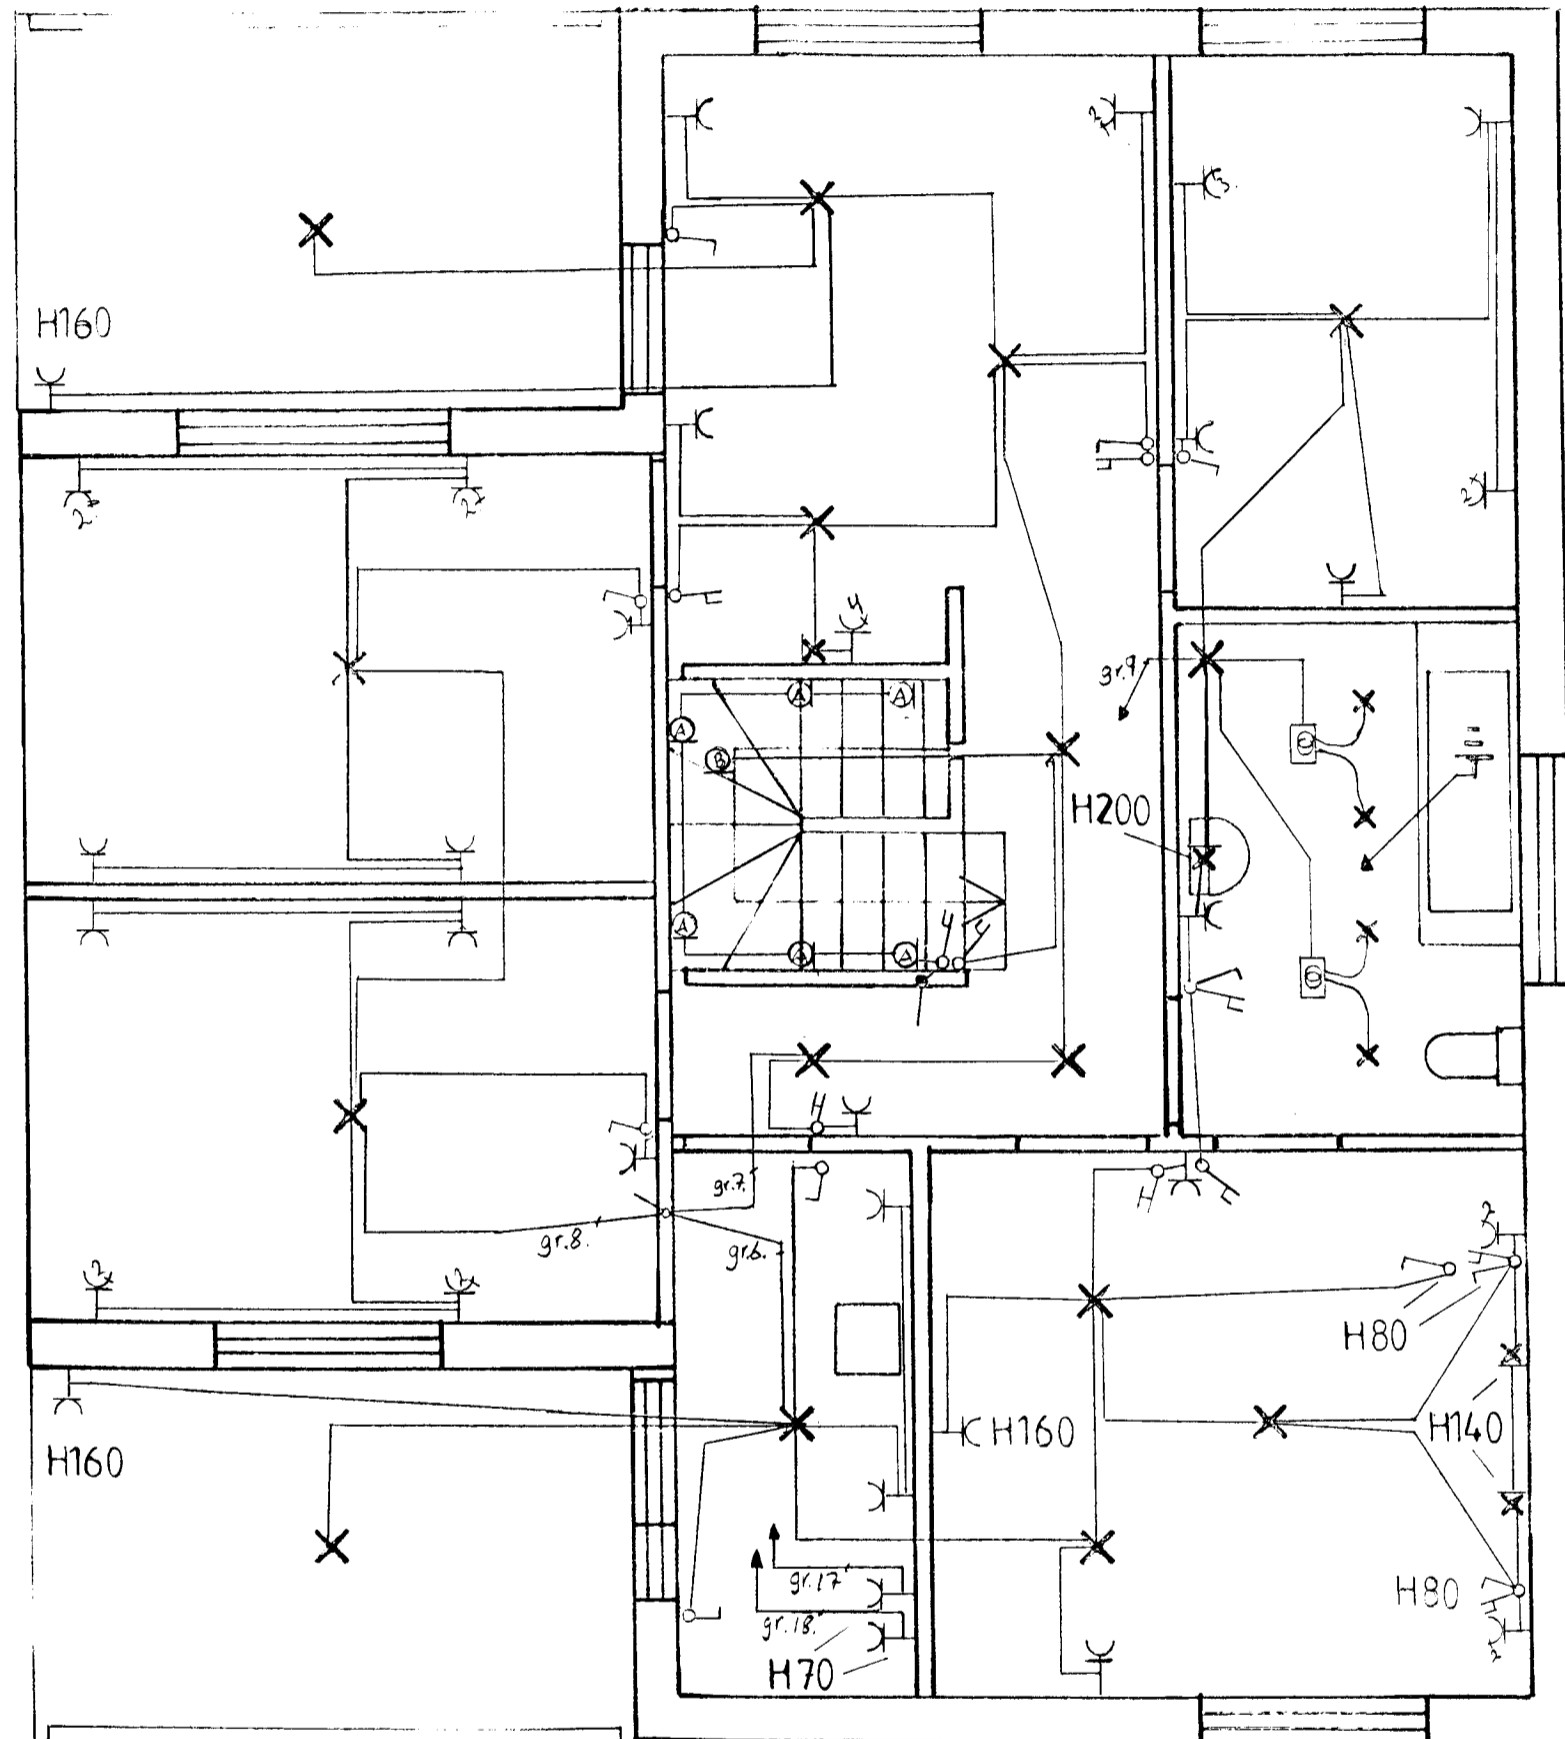

Skýringar

Lagnir eru huldar 16mm plastpípur og taugar 3x1,5 .
Hæð á rofum sé 105sm.
Hæð á tenglum sé 20sm.
Málmstraumur rofa sé 10A, en tengla 16A.
A Ljós 10sm yfir tröppuþrepi.
B Halogenljós 70sm frá lofti.
D Veggjós í bílskúr hæð 240sm.
Spennar séu 105W.

Nema annars sé getið.

Gauksás 8 - Hafnarfirði.
Rafkerfi.
Teiknað: Gunnar Ingi Guðmundsson
MKV. 1:50.
Nóv.2000.