


# Mælagrind fyrir vatnskerfi og gólfhita

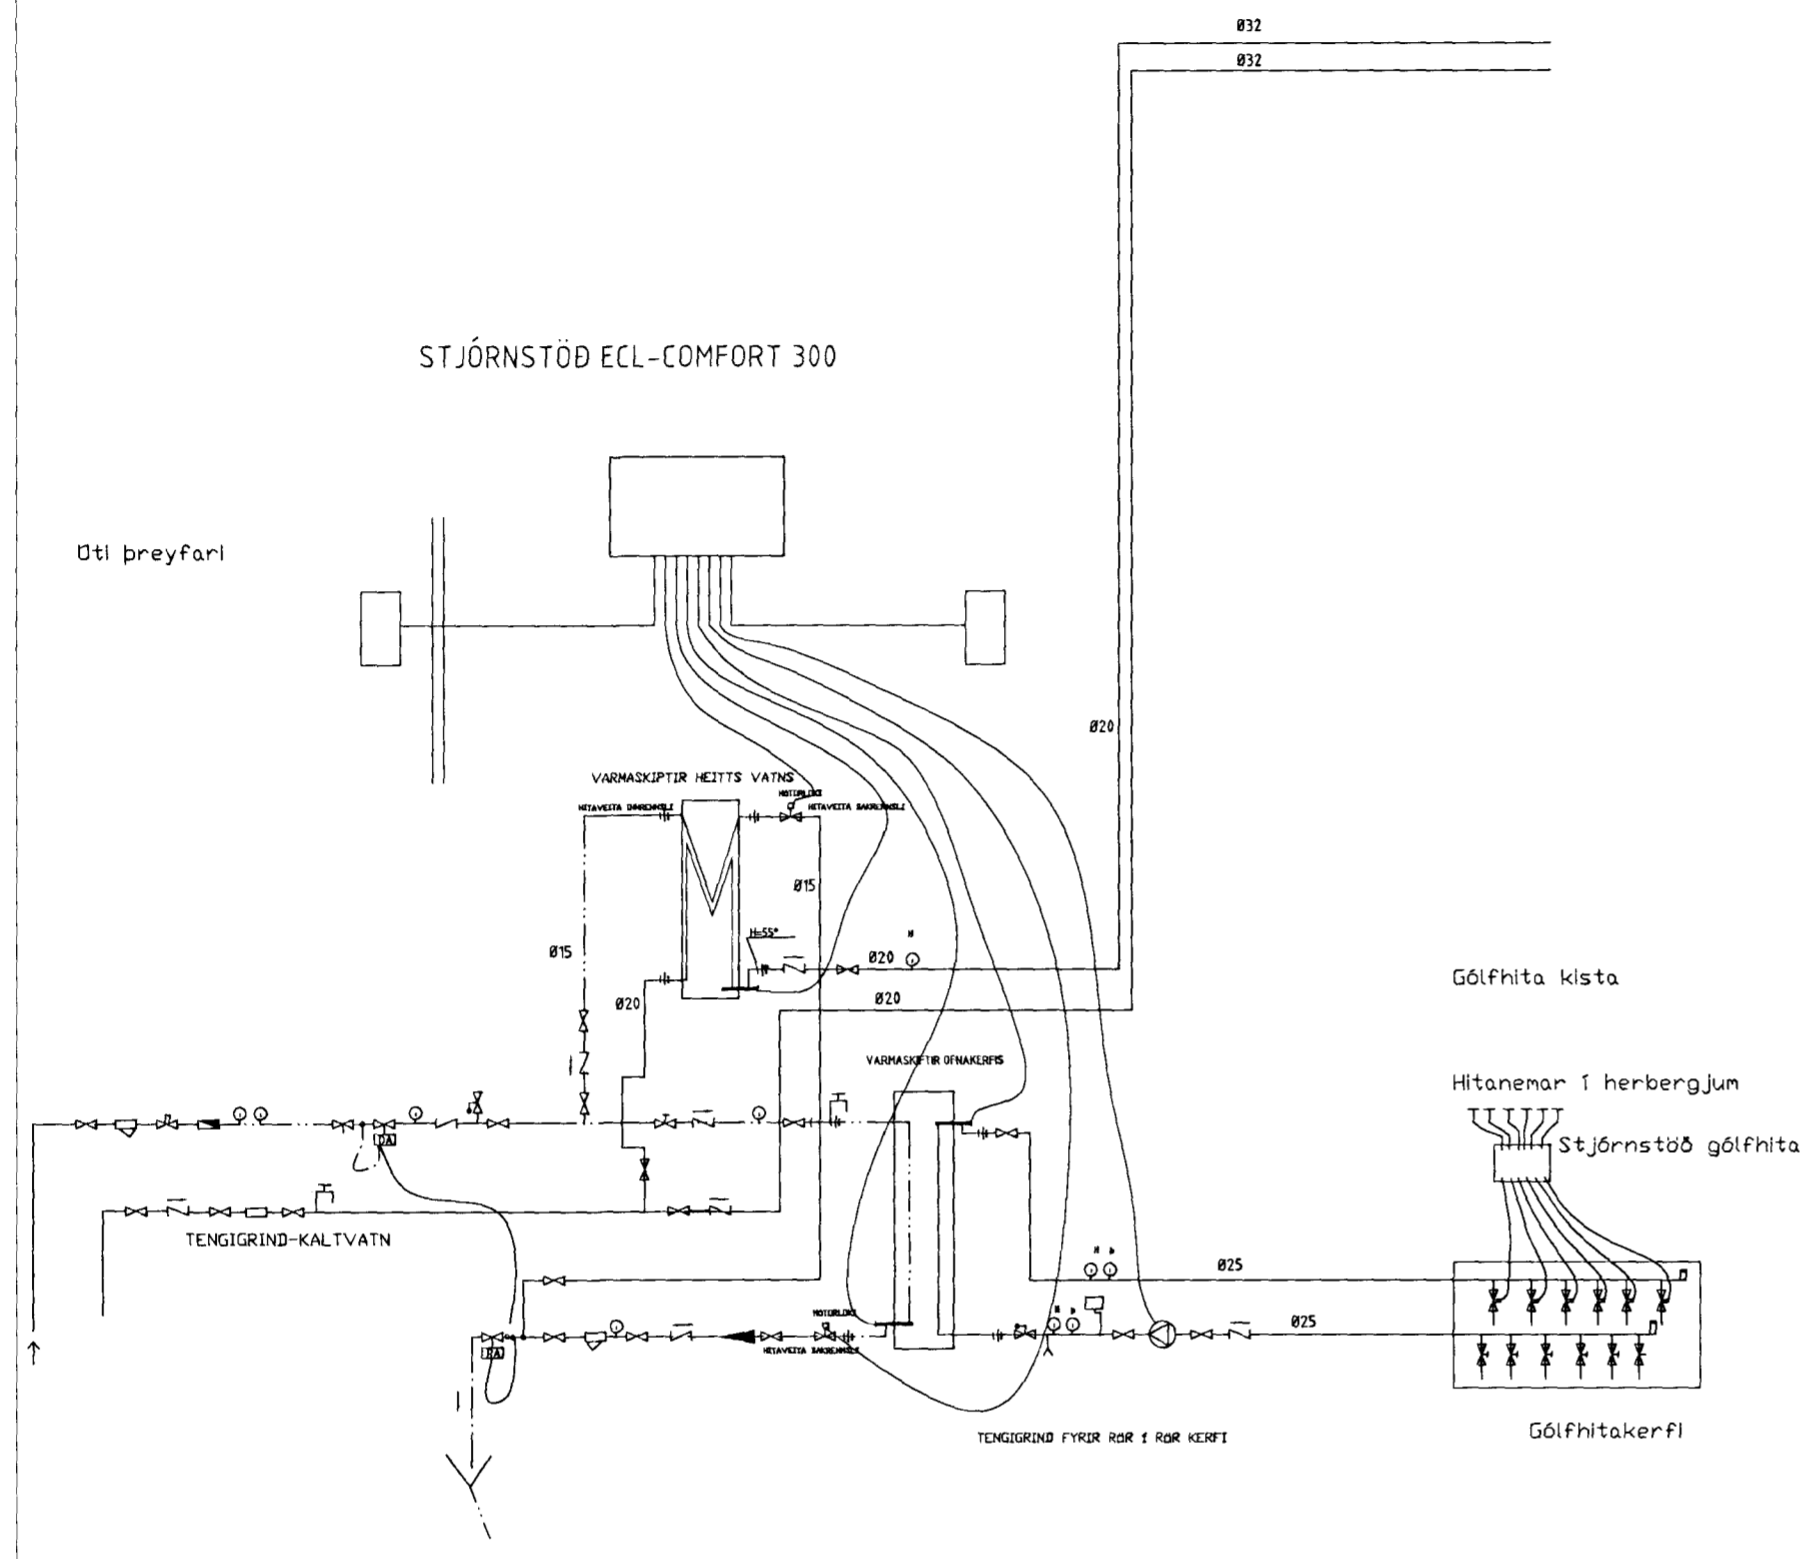

## Skýringar

Nota skal viðurkenndar lagir frá Rb.  
 Gólfhita:  
 Lagir 20mm x 2mm þexrör og lagir skulu vera með viðurkenningarvottorð frá Rb.  
 Hitanemi í herbergjum sem tengist í stjórnstöð og þaðan í loka á dreifiskistu þar sem fleiri en ein hitaslaufa er skal sameina þær í einn hitanema.  
 Millihitari (forhitari):  
 Afköst 22000 Kcal/klst. Hitaveita 80/40, hitakerfi 75/30.  
 Þensluker 12l /0,5  
 Dela 9l/mín, stíglaus.  
 Þrýstingur á kerfi 1,5 bar.  
 Skýringar á gólfhitaslaufum  
 nr. herbergisnúmer  
 m2. stærð viðkomandi herbergja  
 vrc. fjarlægð á milli rísa & viðkomandi stíglu.  
 L. lengd á viðkomandi stíglu.

Neysluvatn:  
 Nota skal viðurkenndar lagir frá Rb. í neysluvatnslagnir. PP-rör með tengi COESTHERM LK PP\_R-  
 Fara skal eftir leiðbeiningum framleiðanda um lagnafrankvæmd  
 svo festur o.fl. Lagnafrankvættorð NR.114/LA 017 glidur til 01.10.2003  
 Heitt vatn 55°C út í teki.  
 Millihitari (forhitari):  
 Hitaveita 80/40, hitakerfi 60/60 afköst 0,85 l/sek  
 Millihitari stýrist af stjórnstöð með þreyfum og mótrolukum  
 Þrýstiprófun skal nota viðurkenndar aðferðir á plastlögnum.


### AFKÖST HERBERGJA

NR.	STAÐUR	AFL KCAL/klst	STÆRD M2
1	BÍLG.	1600	20
2	GEYMSLA	0	6,1
3	BAD	450	3,9
4	Skóli	630	6,0
5	HERB	1015	10,2
6	ANNDYRI	690	5,0
7	ÞVÖTTUR	665	10,4
8	Stofa	3500	41,6
9	Herb	1100	9,4
10	Herb	1100	9,4
11	BAD	650	6,4
12	HJÓN	1488	10,7
13	ELDHÚS	835	13,7

## SKÝRINGAR

- ⊗ Loki
- ∩ Einstreymislöki
- ⊙ Hita og þrýstimælir
- Sía
- ⊗ Öryggislöki
- ⊗ Prýstijafnari Danfos AVDA-DA eða AVDL
- ⊗ Hitastýrilöki
- ⊗ Slaufulöki, Danfos AVD-RA
- ⊗ Mælir
- ⊗ Hemill
- ⊗ Stillihani

## Niðurlagning á gólfhita

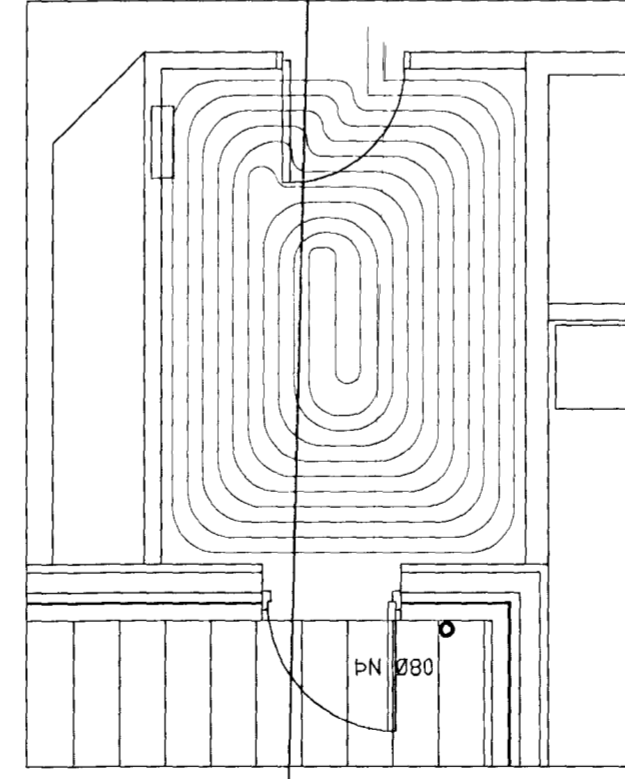

Byggingi af fulltíu meðaljarð.  
 Afgreitt þann  
 0 8 AUG. 2001  
 VG

*Ragnar Gunnarsson*

*Ragnar Gunnarsson*  
 Áritun aðalhöfundar skv. gr. 19.2 byggingarreglugerðar  
 (samræming séruppráttá)

Breytingar			GAUKSÁS 9. HAFNARF.
Nr.	Dags.	Nafn	
			Tæknijónusta Ragnars G Gunnarssonar ehf. Smiðjuveg 11 sí: 544 5350 fax: 544 5351 ragnargg@vinnur.is
			Mkv.
			Nr. 13
			Dags. 4.8.2001
			kt.:110947-28