


HNITASKRÁ:

NR.	AUSTUR	NORÐUR	NR.	AUSTUR	NORÐUR	NR.	AUSTUR	NORÐUR	NR.	AUSTUR	NORÐUR
42	355617,779	396916,328	54	355661,239	396952,750	959	355634,855	396868,803	A	355633,383	396888,935
43	355642,163	396925,089	55	355665,946	396956,710	960	355614,855	396924,468	B	355633,433	396900,935
44	355647,669	396923,615	56	355669,662	396969,729	961	355616,225	396926,919	C	355648,433	396900,873
45	355663,503	396904,921	57	355672,533	396968,852	962	355619,615	396944,980	D	355662,591	396935,215
46	355655,854	396876,347	58	355667,701	396955,643	963	355625,593	396956,326	E	355662,641	396947,214
47	355653,434	396875,478	59	355661,451	396950,761	964	355661,397	396969,190	F	355677,641	396947,152
48	355644,552	396874,636	60	355656,533	396945,315	965	355671,304	396969,272	G	355672,989	396925,728
49	355632,053	396876,601	61	355656,484	396933,407	966	355745,683	396923,357	H	355690,870	396932,152
50	355617,103	396918,210	62	355675,849	396920,418	967	355742,631	396917,499	I	355686,644	396943,916
51	355650,523	396930,217	63	355685,276	396915,828	968	355739,159	396913,396	J	355693,066	396910,378
52	355654,494	396935,839	64	355686,239	396912,362	969	355717,897	396898,638	K	355693,116	396922,378
53	355654,533	396945,323	65	355714,872	396897,551	970	355707,103	396952,908	L	355708,115	396922,316
						971	355735,738	396932,501	M	355717,118	396919,079
									N	355721,345	396907,315
									O	355703,464	396900,891

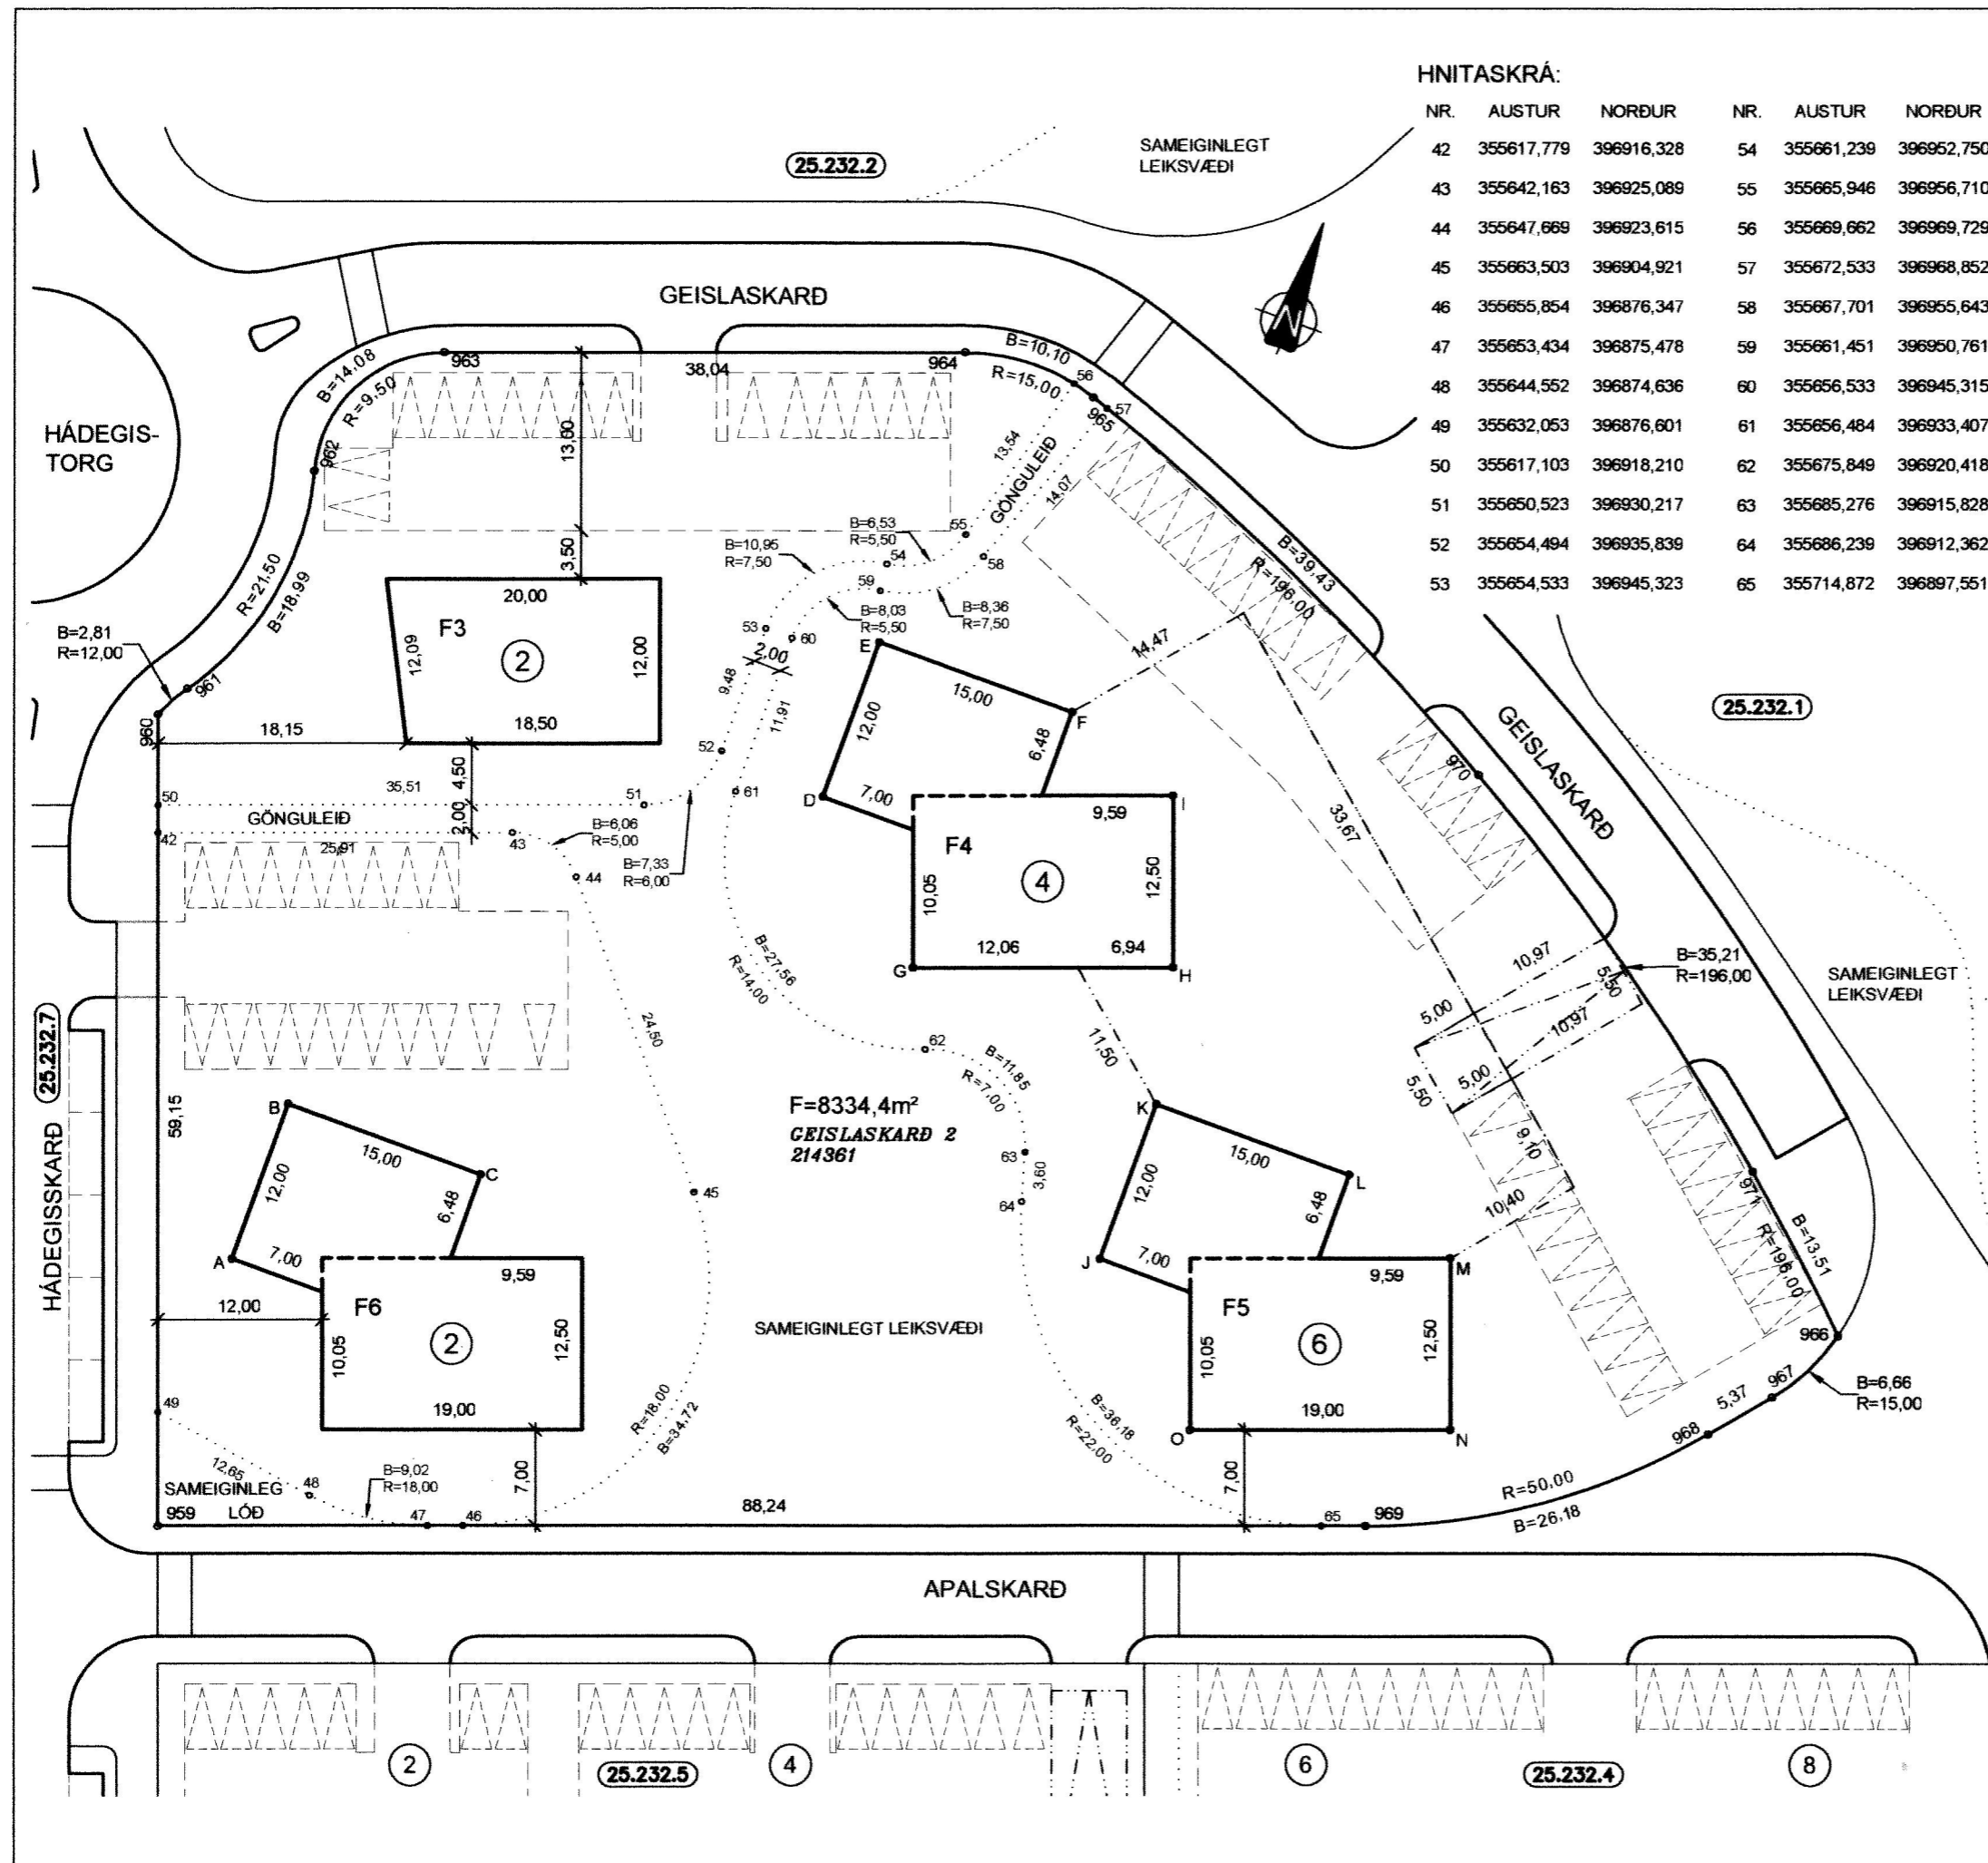

SKÝRINGAR:

- KVÖÐ UM BÍLASTÆÐI FJÖLDI STÆÐA SAMKVÆMT SKILMÁLUM OG REGLUG.
- BINDANDI MÖRK BYGGINGAREITS
- TENGING MILLI BYGGINGAREITA
- HÁMARKS BYGGINGARREITUR
- BYGGINGARREITUR BÍLAGEYMSLU
- KVÖÐ UM LAGNIR, 4 M
- SÉRAFNOTARÉTTUR

- NÚMER LÓÐAR
- E,F,R..** HÚSAGERÐ, SJÁ SKILMÁLA
- NÚMER AÐLIGGJANDI LÓÐABLAÐA, STAÐGREINIR
- 180351** LANDNÚMER

SJÁ JAFNFRAMT SKIPULAGSUPPDRATT OG SKILMÁLA

Kvarði 1 : 500

DEILISKIPULAG SAMÞYKKT Í SKIPULAGS- OG BYGGINGARRÁÐI 01.06.2016 OG Í BÆJARRÁÐI, Í UMBOÐI BÆJARSTJÓRNAR, 11.08.2016. ÖBLAST GILDI ÞANN 01.09.2016.

MÆLIBLAÐ 25.232.3
 TEIKNING NR. 423.021
 GEISLASKARÐ 2,4 OG 6 OG HÁDEGISSKARÐ 2

HAFNARFJARÐARBÆR
 UMhverfis- OG SKIPULAGSÞJÓNUSTA
 SKARÐSHLÍÐ

VSB
 VERKFRÆÐISTOFA

BÆJARHRAUNI 20 / 220 HAFNARFJÖRÐUR
 KENNITALA 710796-2899
 SÍMI 58 58 600
 vsb@vsb.is / www.vsb.is