




GRUNNMYND 5 HÆÐ. MKV. 1:100

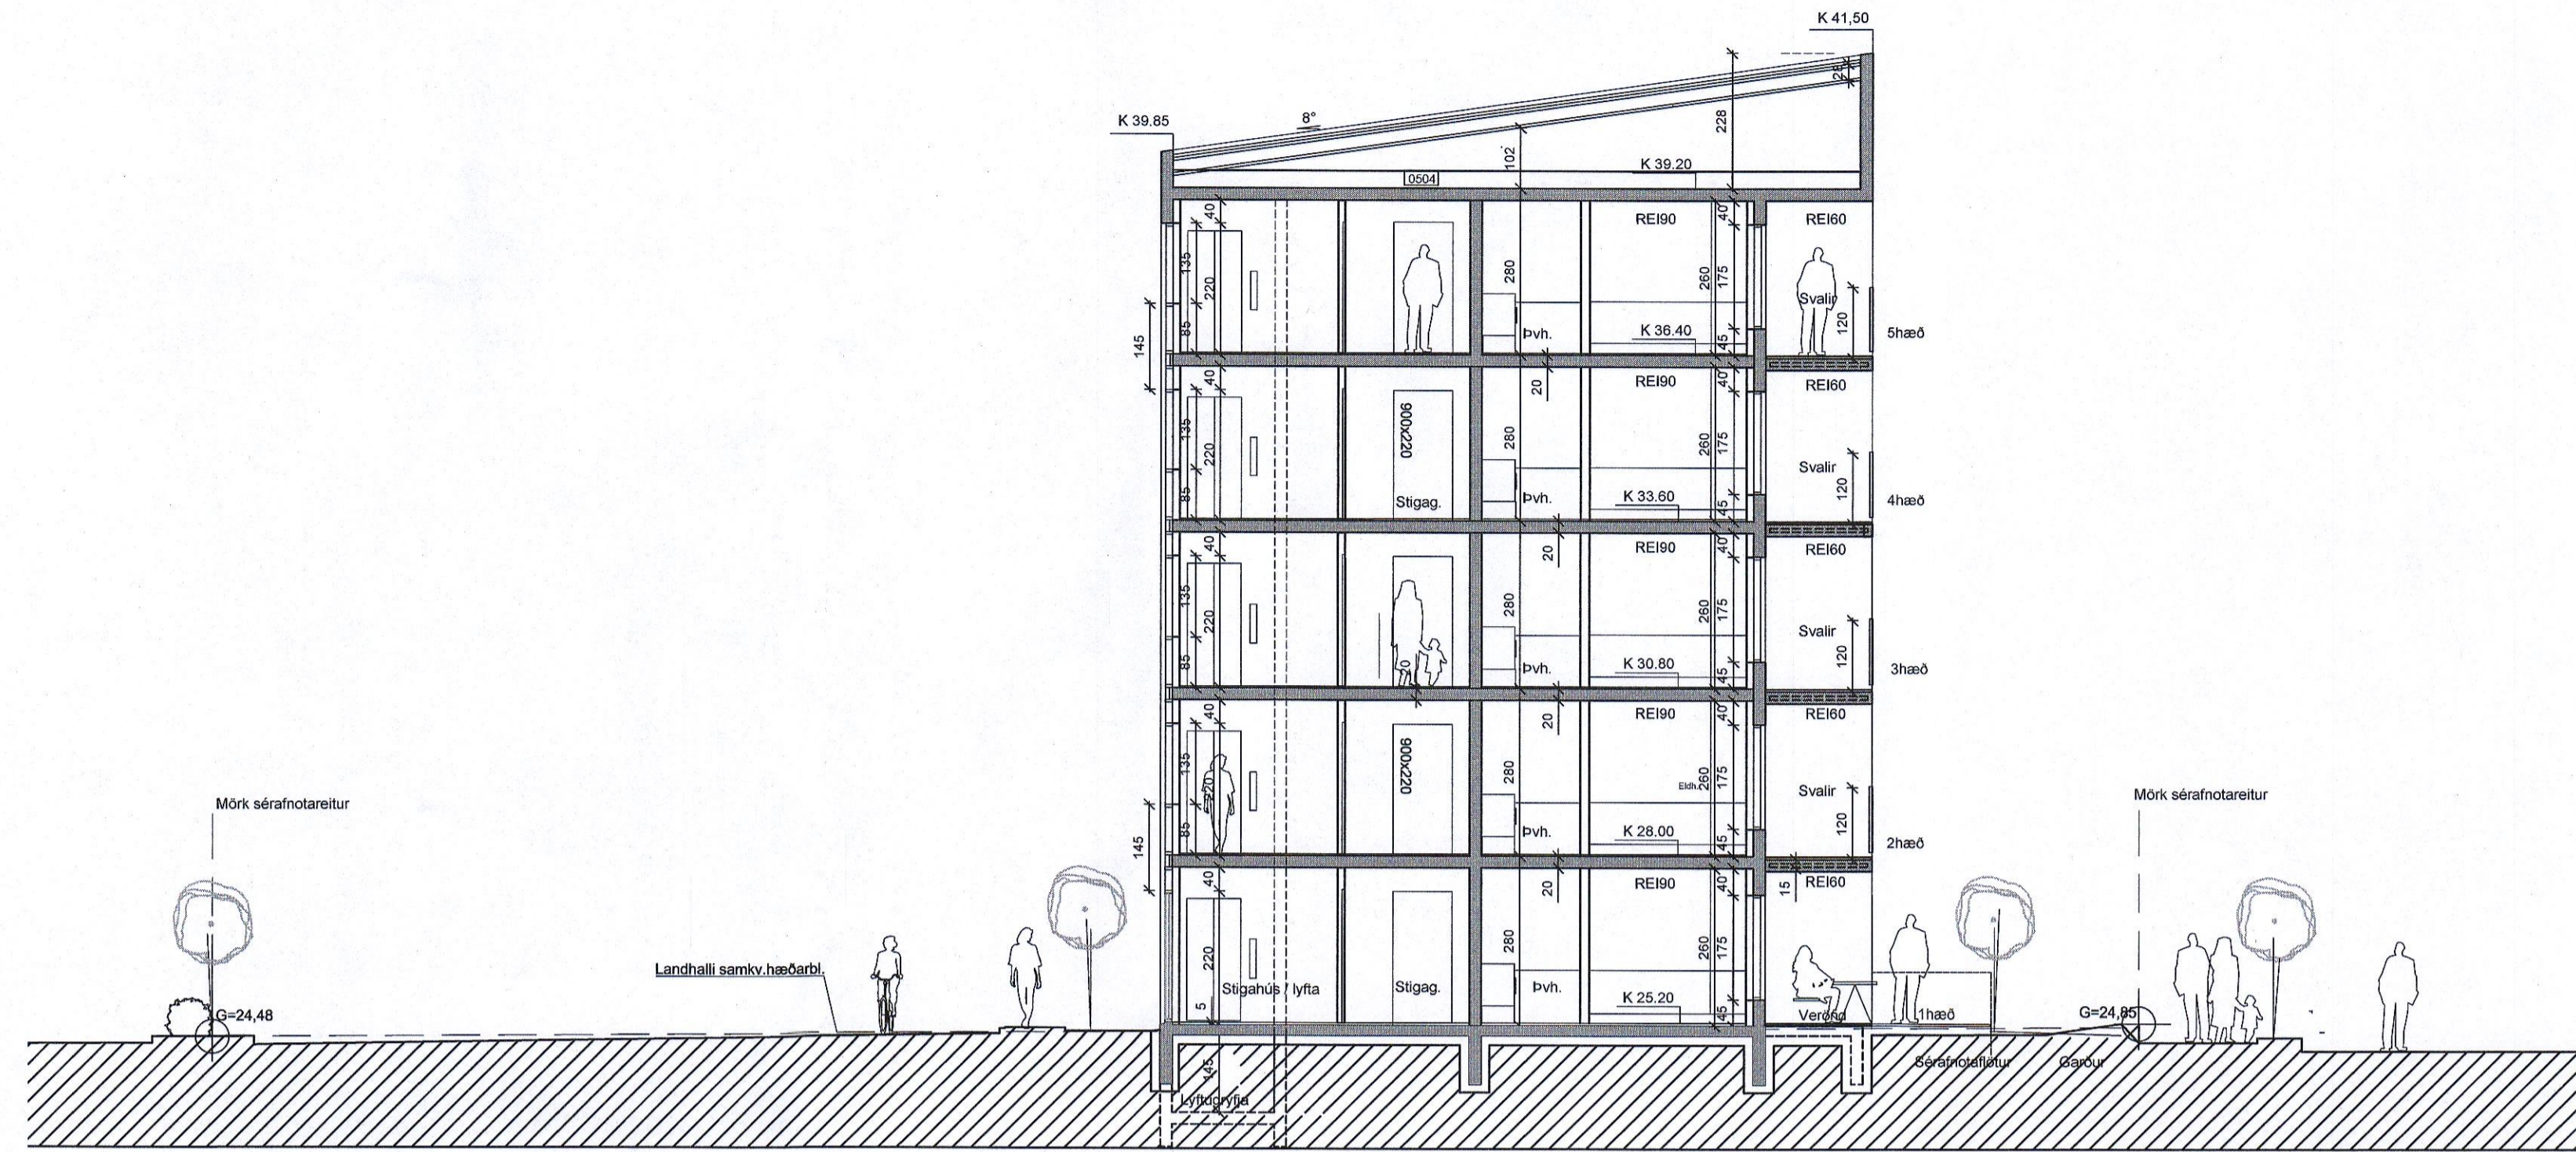

SNÍÐ AA MKV. 1:100

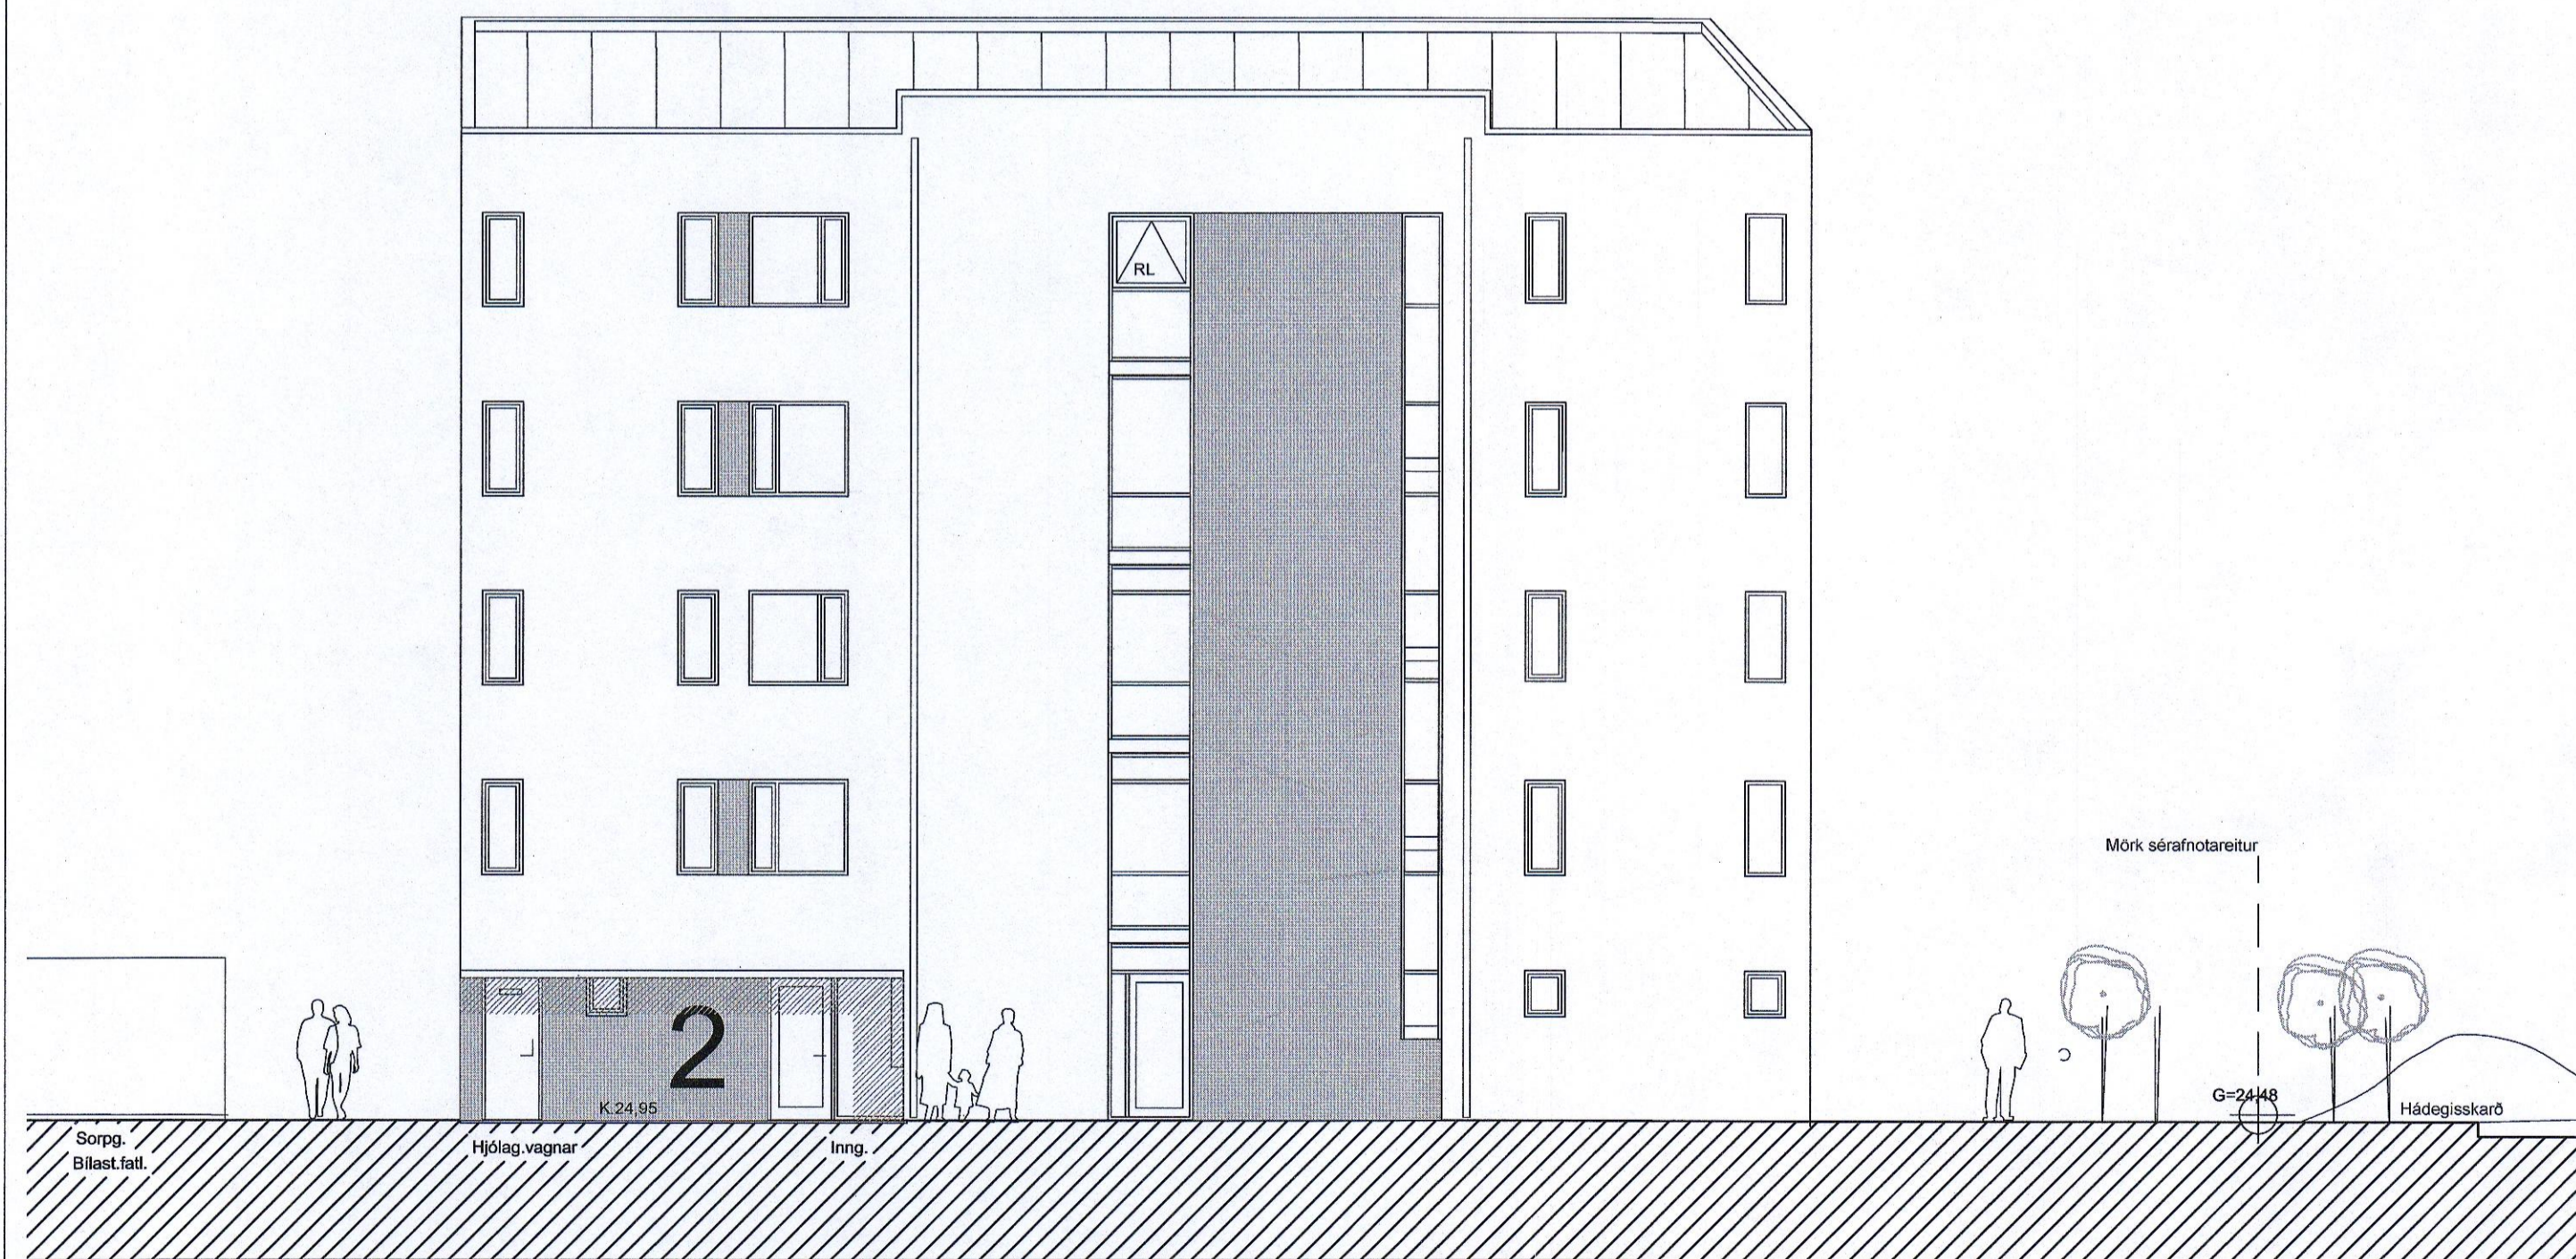

NORÐURHLIÐ MKV.1:100

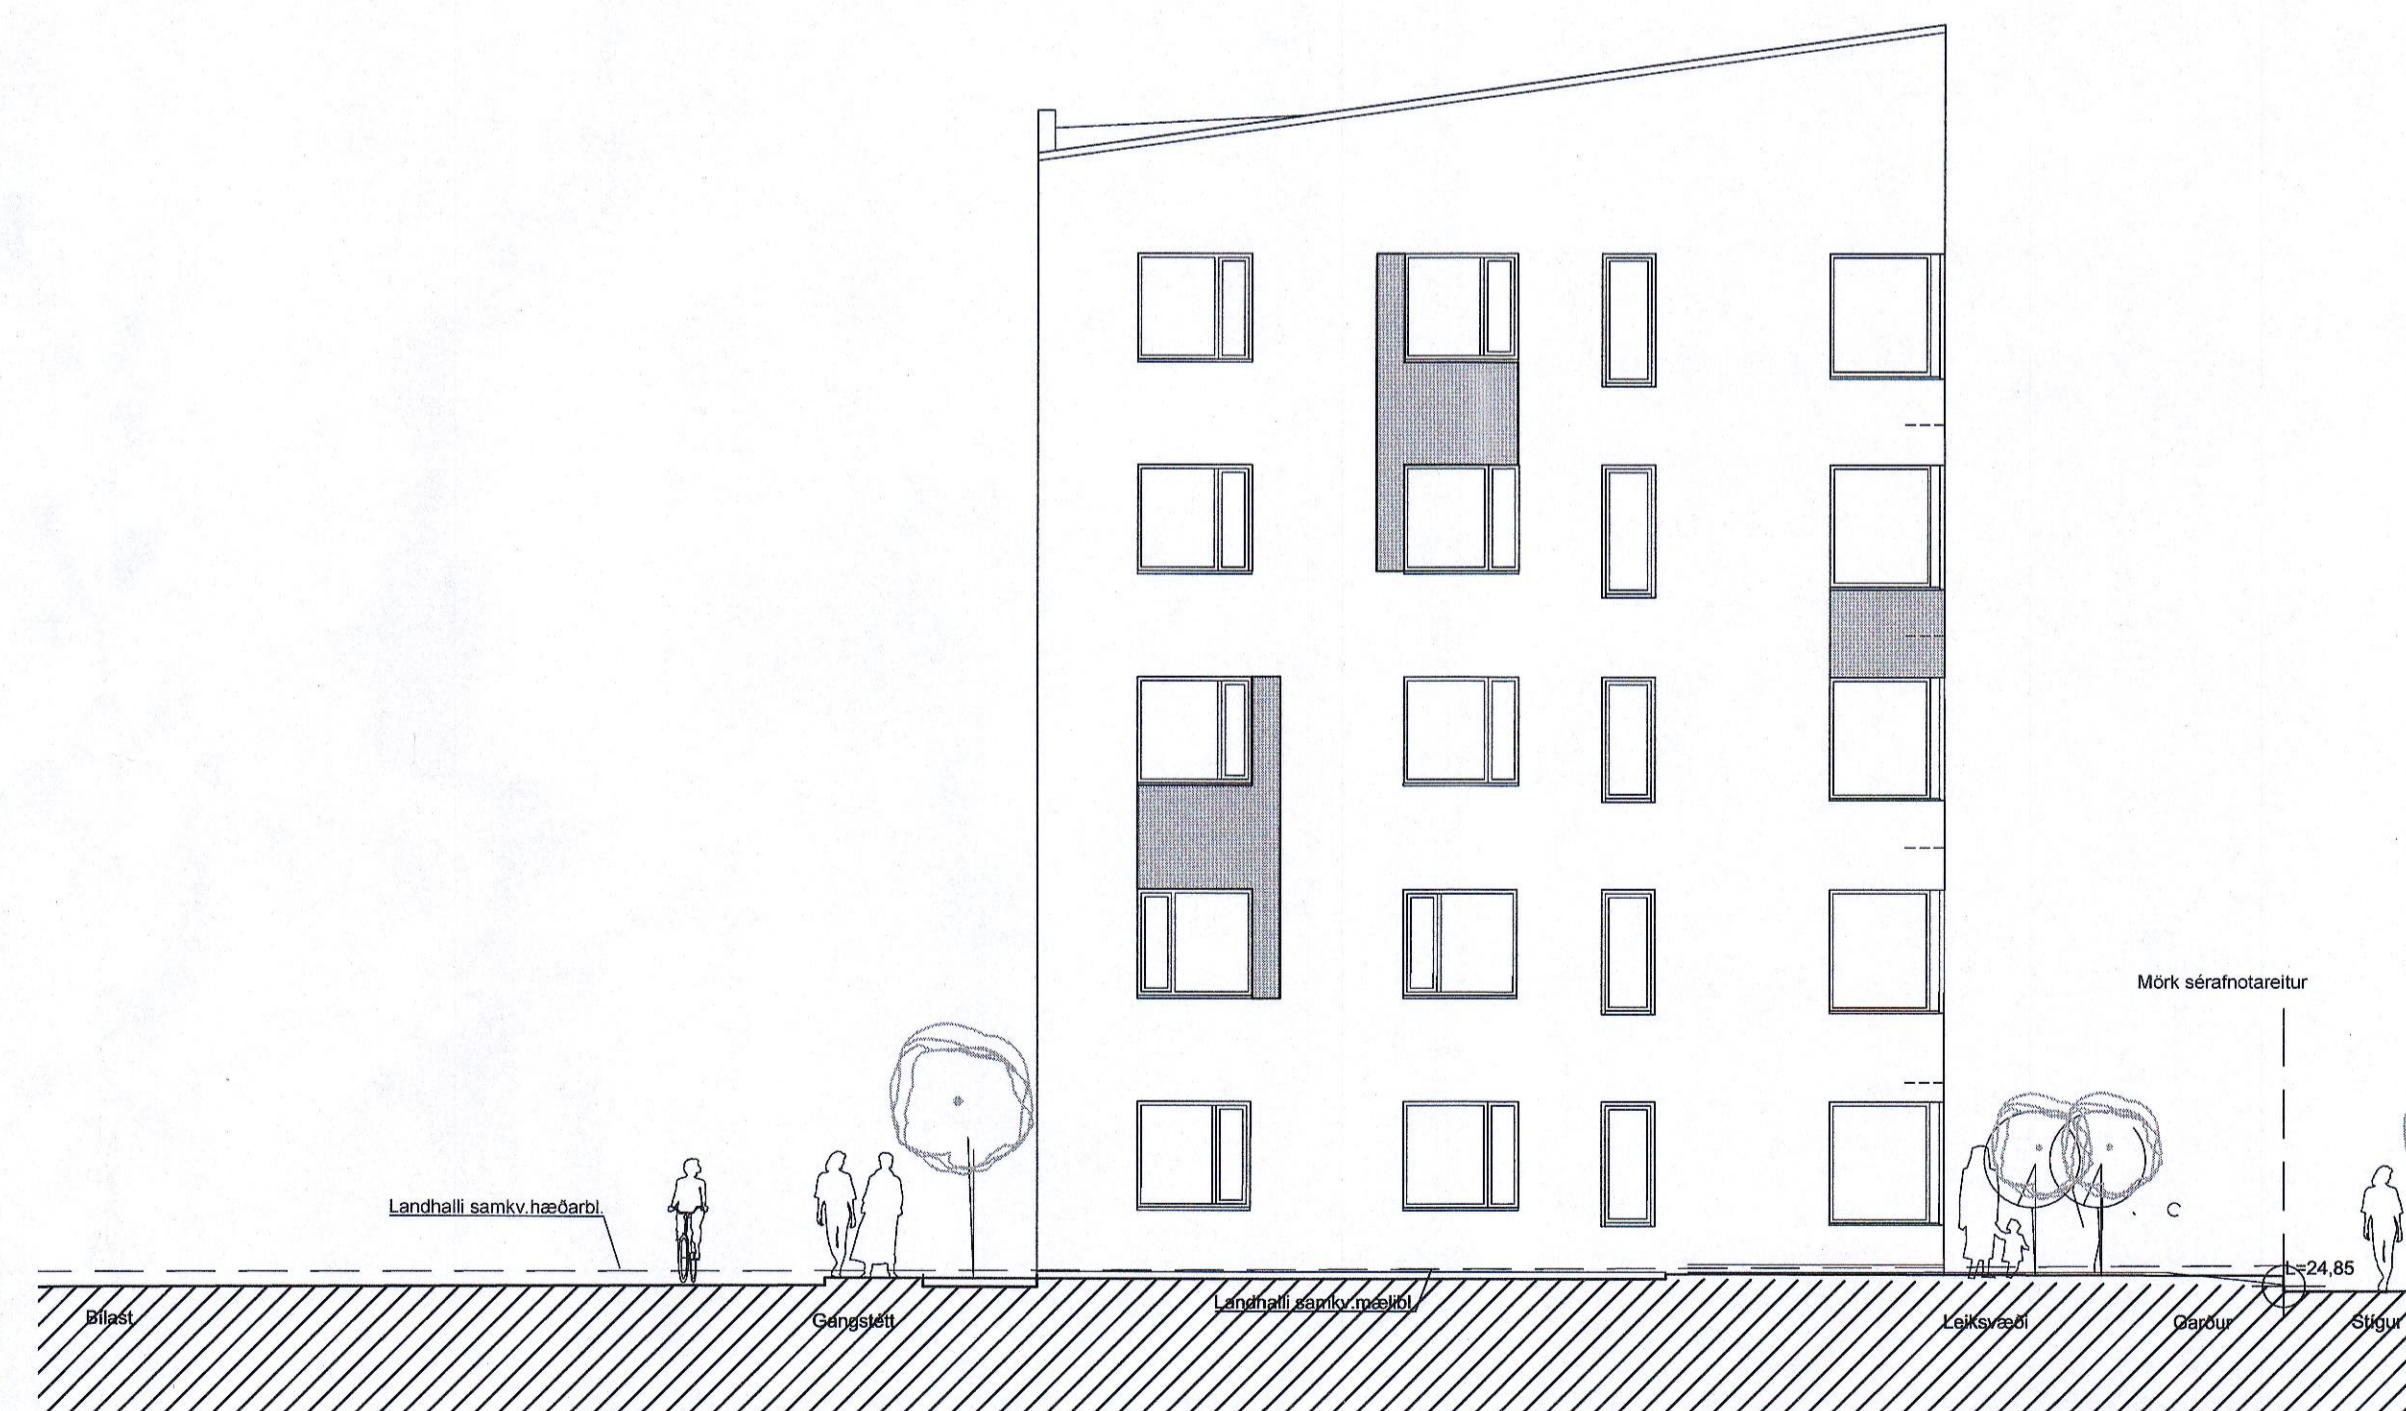

VESTURHLIÐ MKV.1:100

C:  
B:  
A: Samræmt v. verkefni og breytingar á byggingartíma 05.07.21  
BREYTINGAR: DAGS:

Digitally signed by  
Guðni H. Kristjánsson  
DN: cn=Guðni H.  
Kristjánsson, o=RS  
Lönd, ou=Ísland  
e=Guðni@rs.is  
Reason: I am the author  
of this document  
Date: 2021.07.09  
10:42Z

GEISLASKARÐ 2 HAFNARFIRÐI REITUR 2

VERK: 1710- GEIS2  
KVARDI: 1:100  
DAGS: 10.11-17  
TEIKN: BOS-GS  
GRUNNM.- SNÍÐ- ÚTLIT SKRÁ: Grunnur.dwg

ÚTI INNI

ARKITEKTAR  
ÞINGHOLTSTRÆTI 27 101 REYKJAVÍK  
SÍMAR 552 7660 & 552 7661 FAX 552 7661  
NETFANG u@u.is VEFANG u.is

BALDUR Ó. SVAVARSSON ARKITEKTAR FAI  
120357-5140  
JÓN ÞÓR ÞORVALDSSON ARKITEKTAR FAI  
021256-7579