
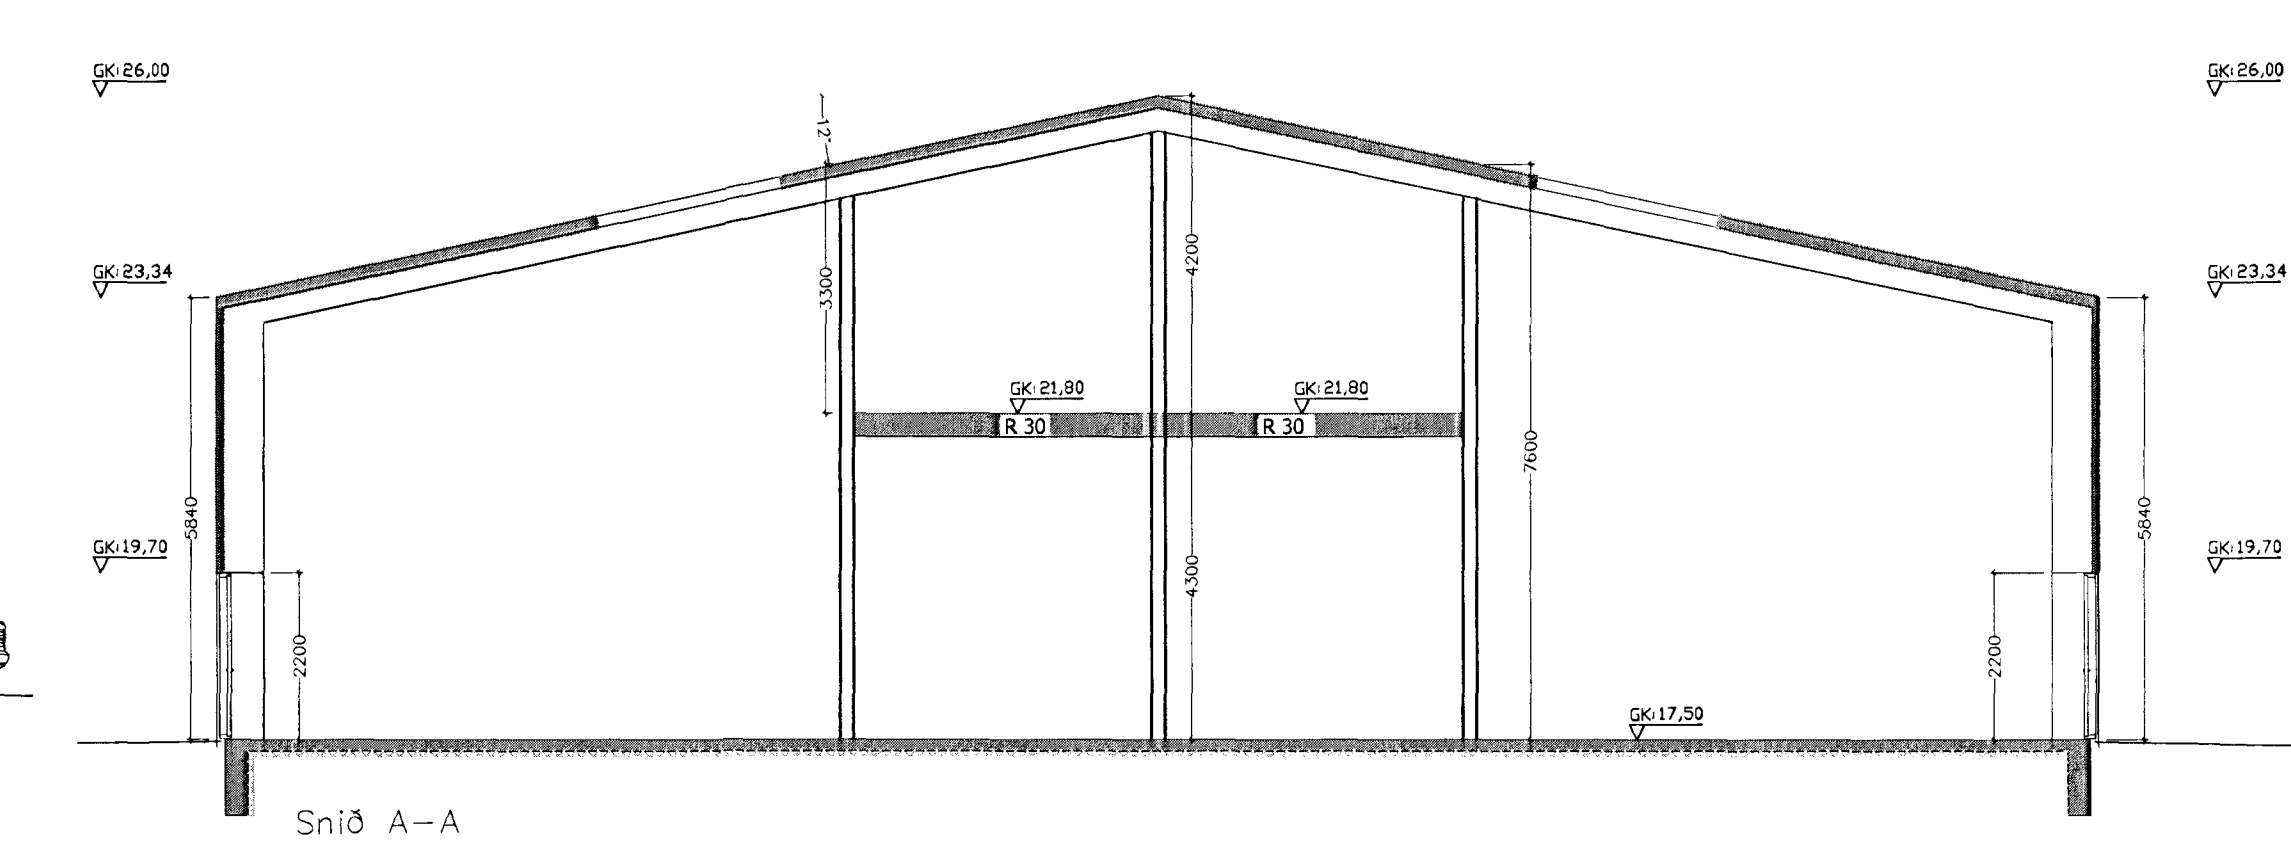
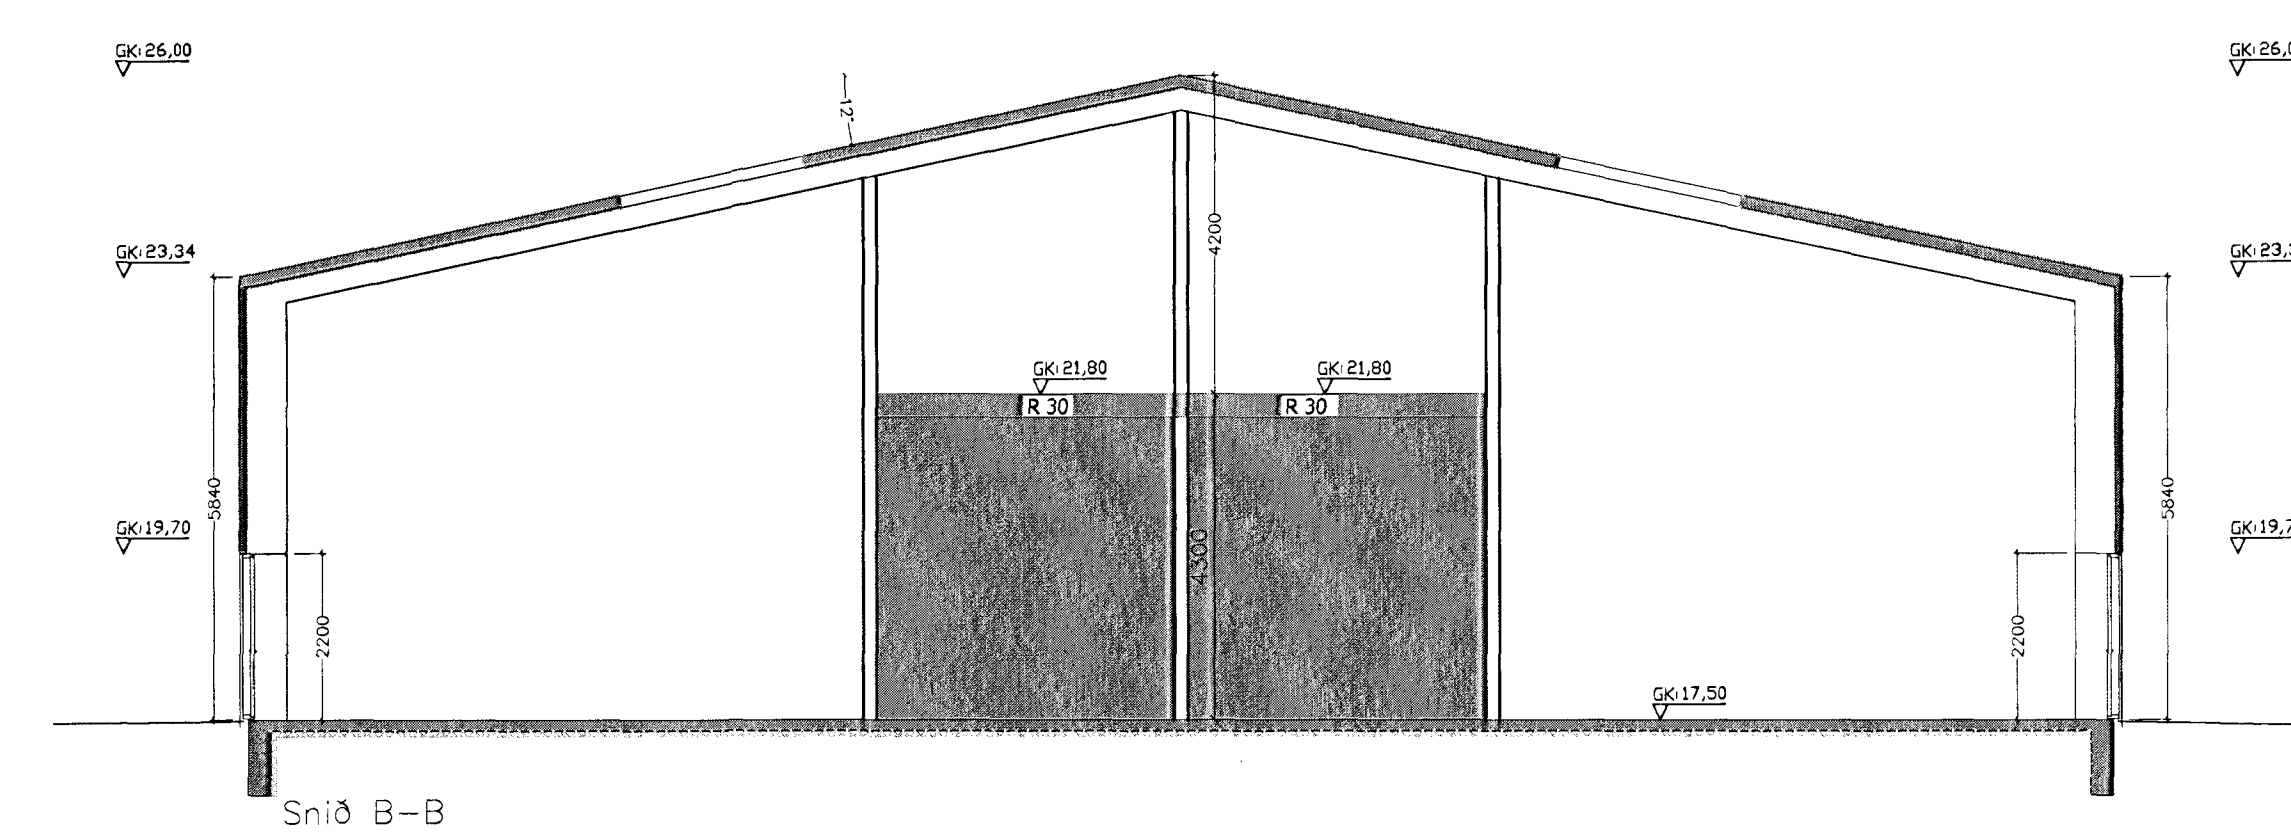
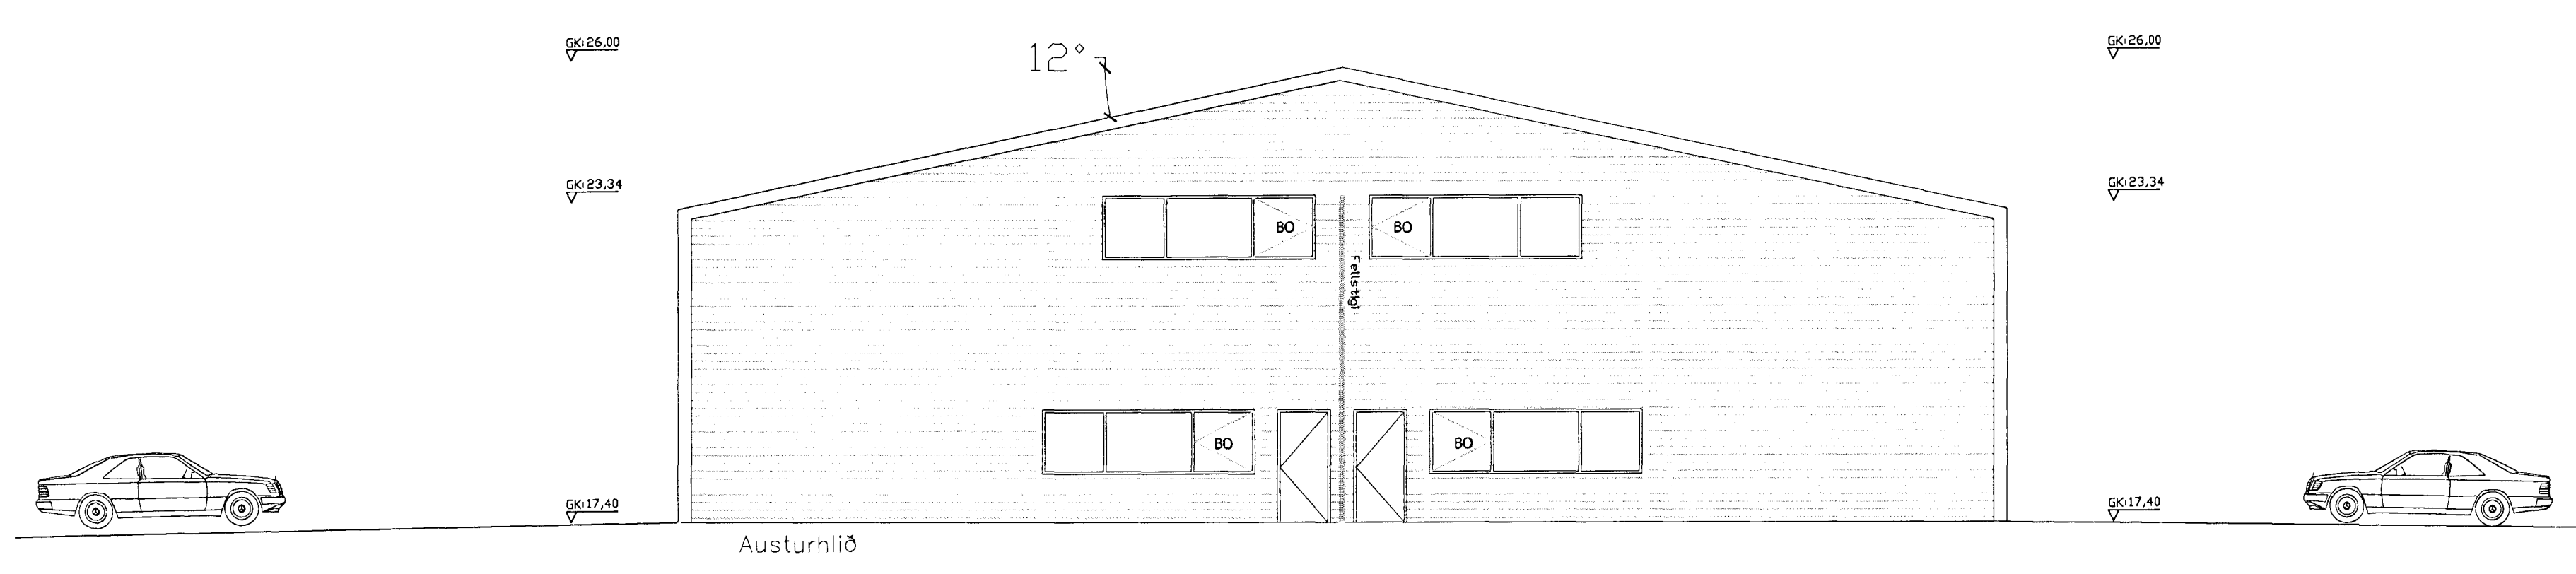
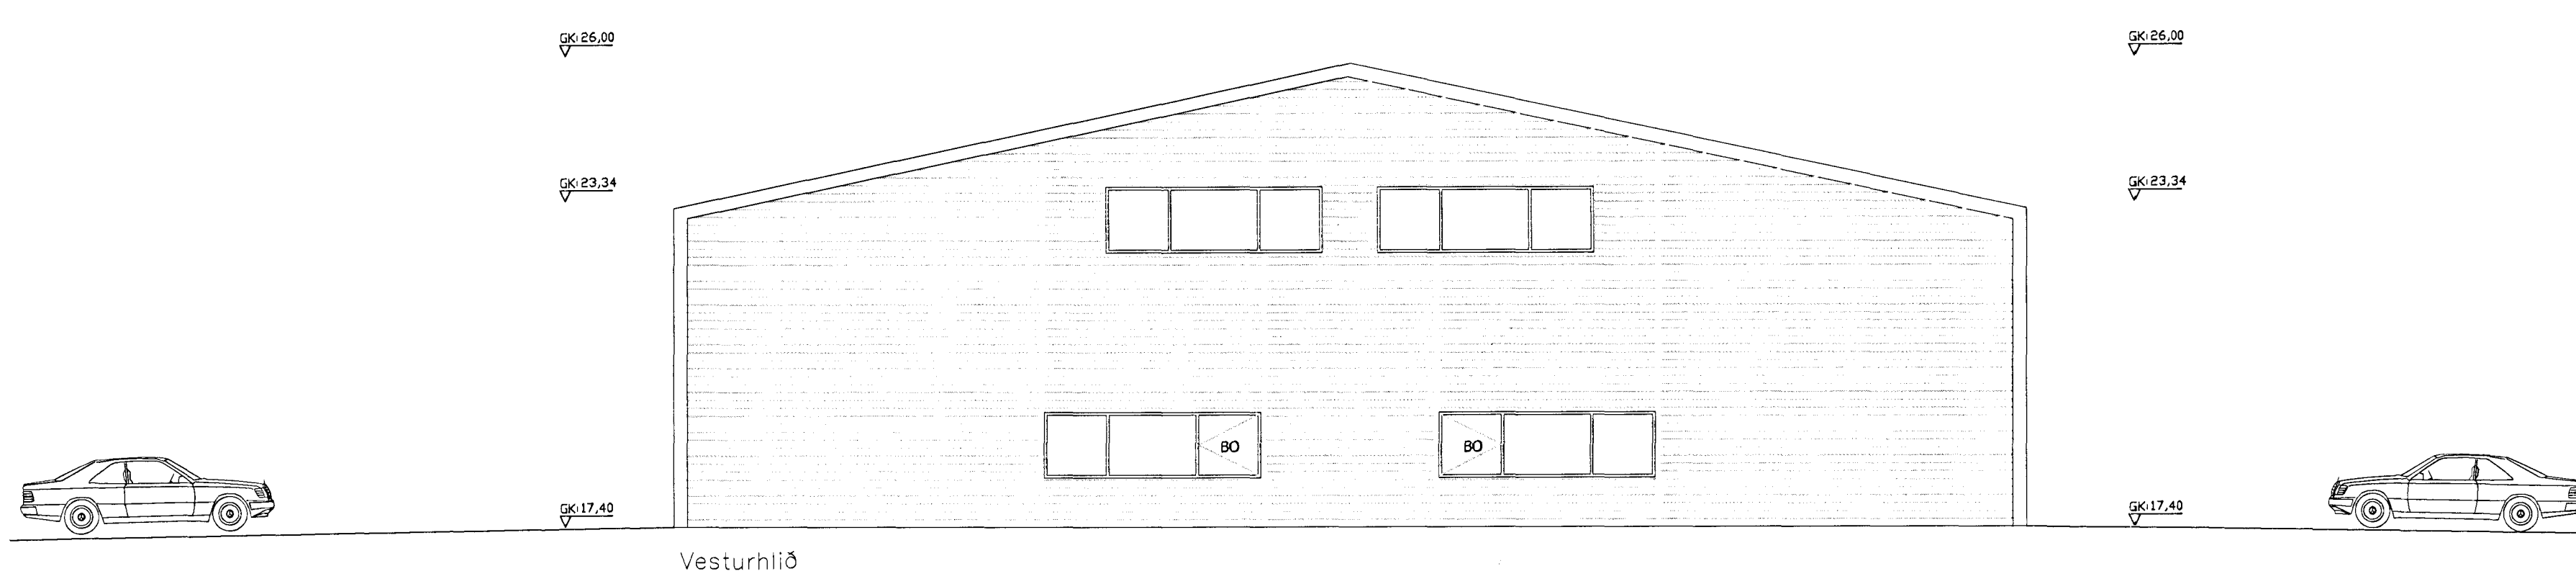
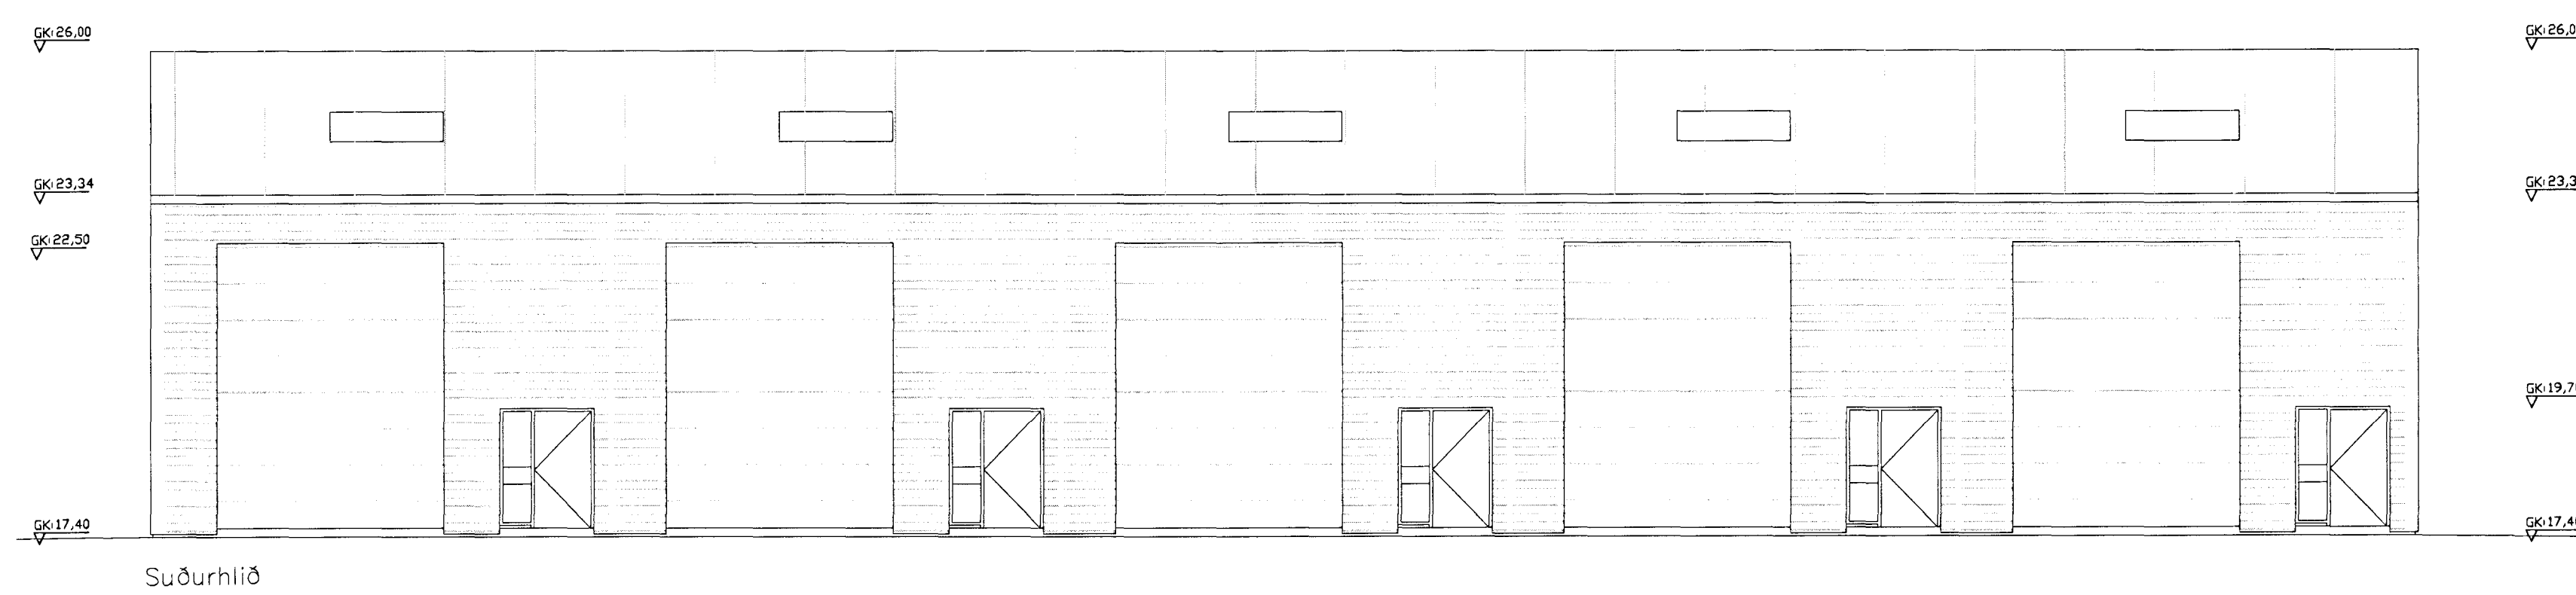


Samþykkt þann
 23 NOV 2012
 Byggingufulltréinn í Hofmætti
 F.h. Sigurður Steinar Jónsson

Úr Gildi

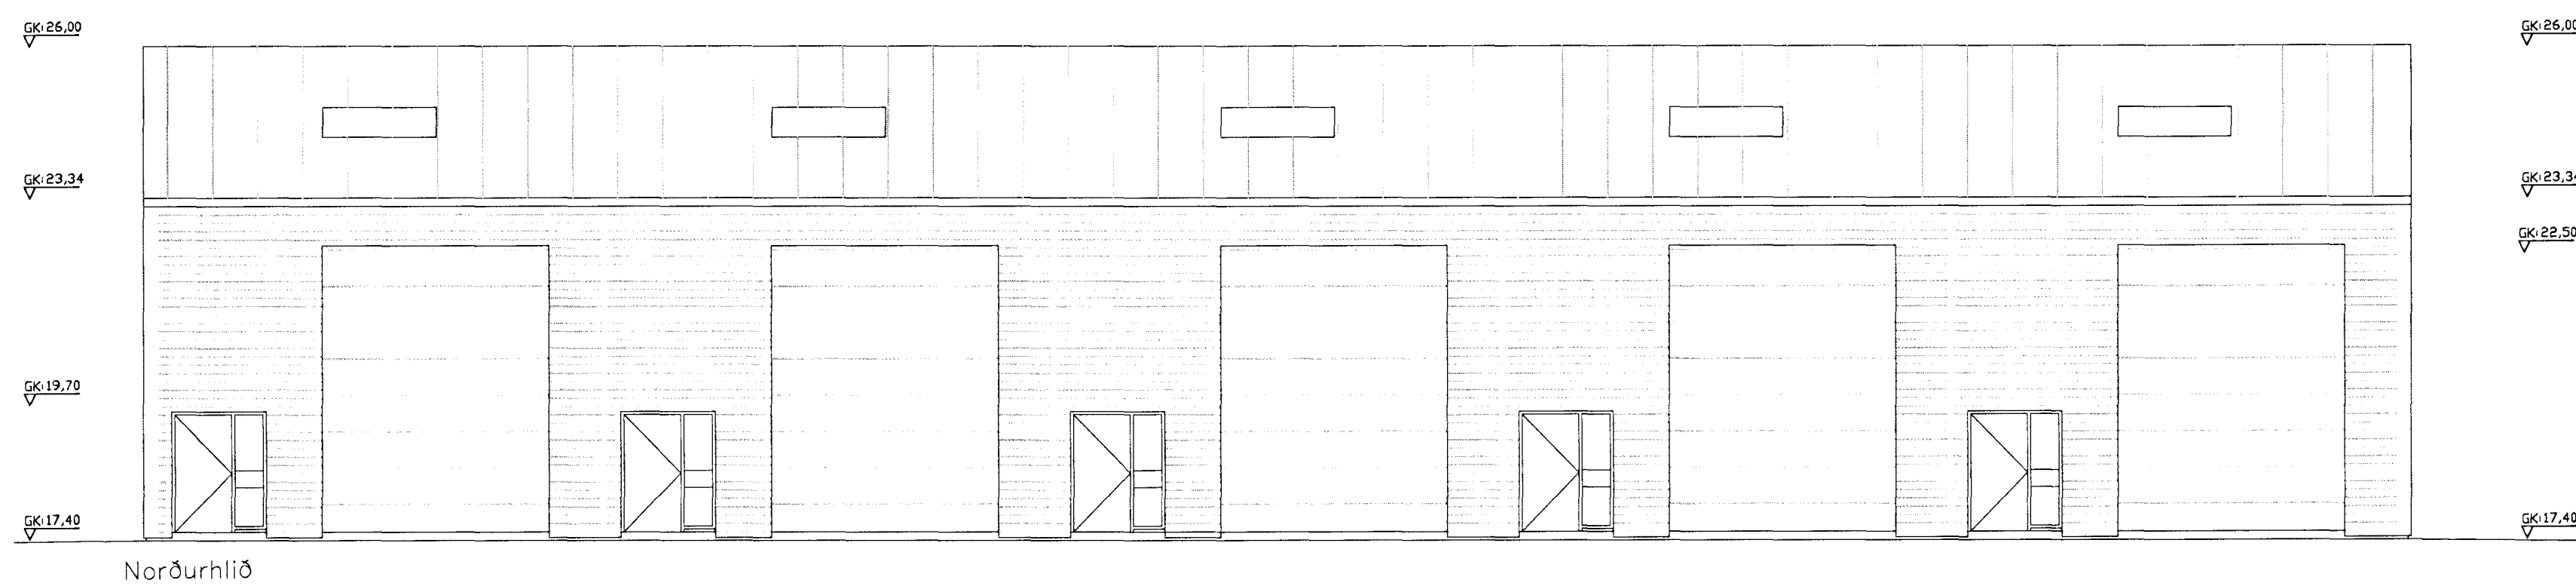

Hönnuður húss er Brynjar Einarsson BFI		Verðskjal	
Dregið	Daga	Gjáhella 11	Virðis númer 12-17
		ADALTEIKNINGAR	Dagsetning 11-11 12
		Útlit og sneiðingar	Mækk 1:100
		Hönnuð Vigfús Halldósson	Teiknað Vigfús Halldósson
		Vigfús Halldósson BFI	Stofnun númer A1
		Biskupsgata 3, 113 Reykjavík	
		S:8984908 / vigfus.h@internet.is	