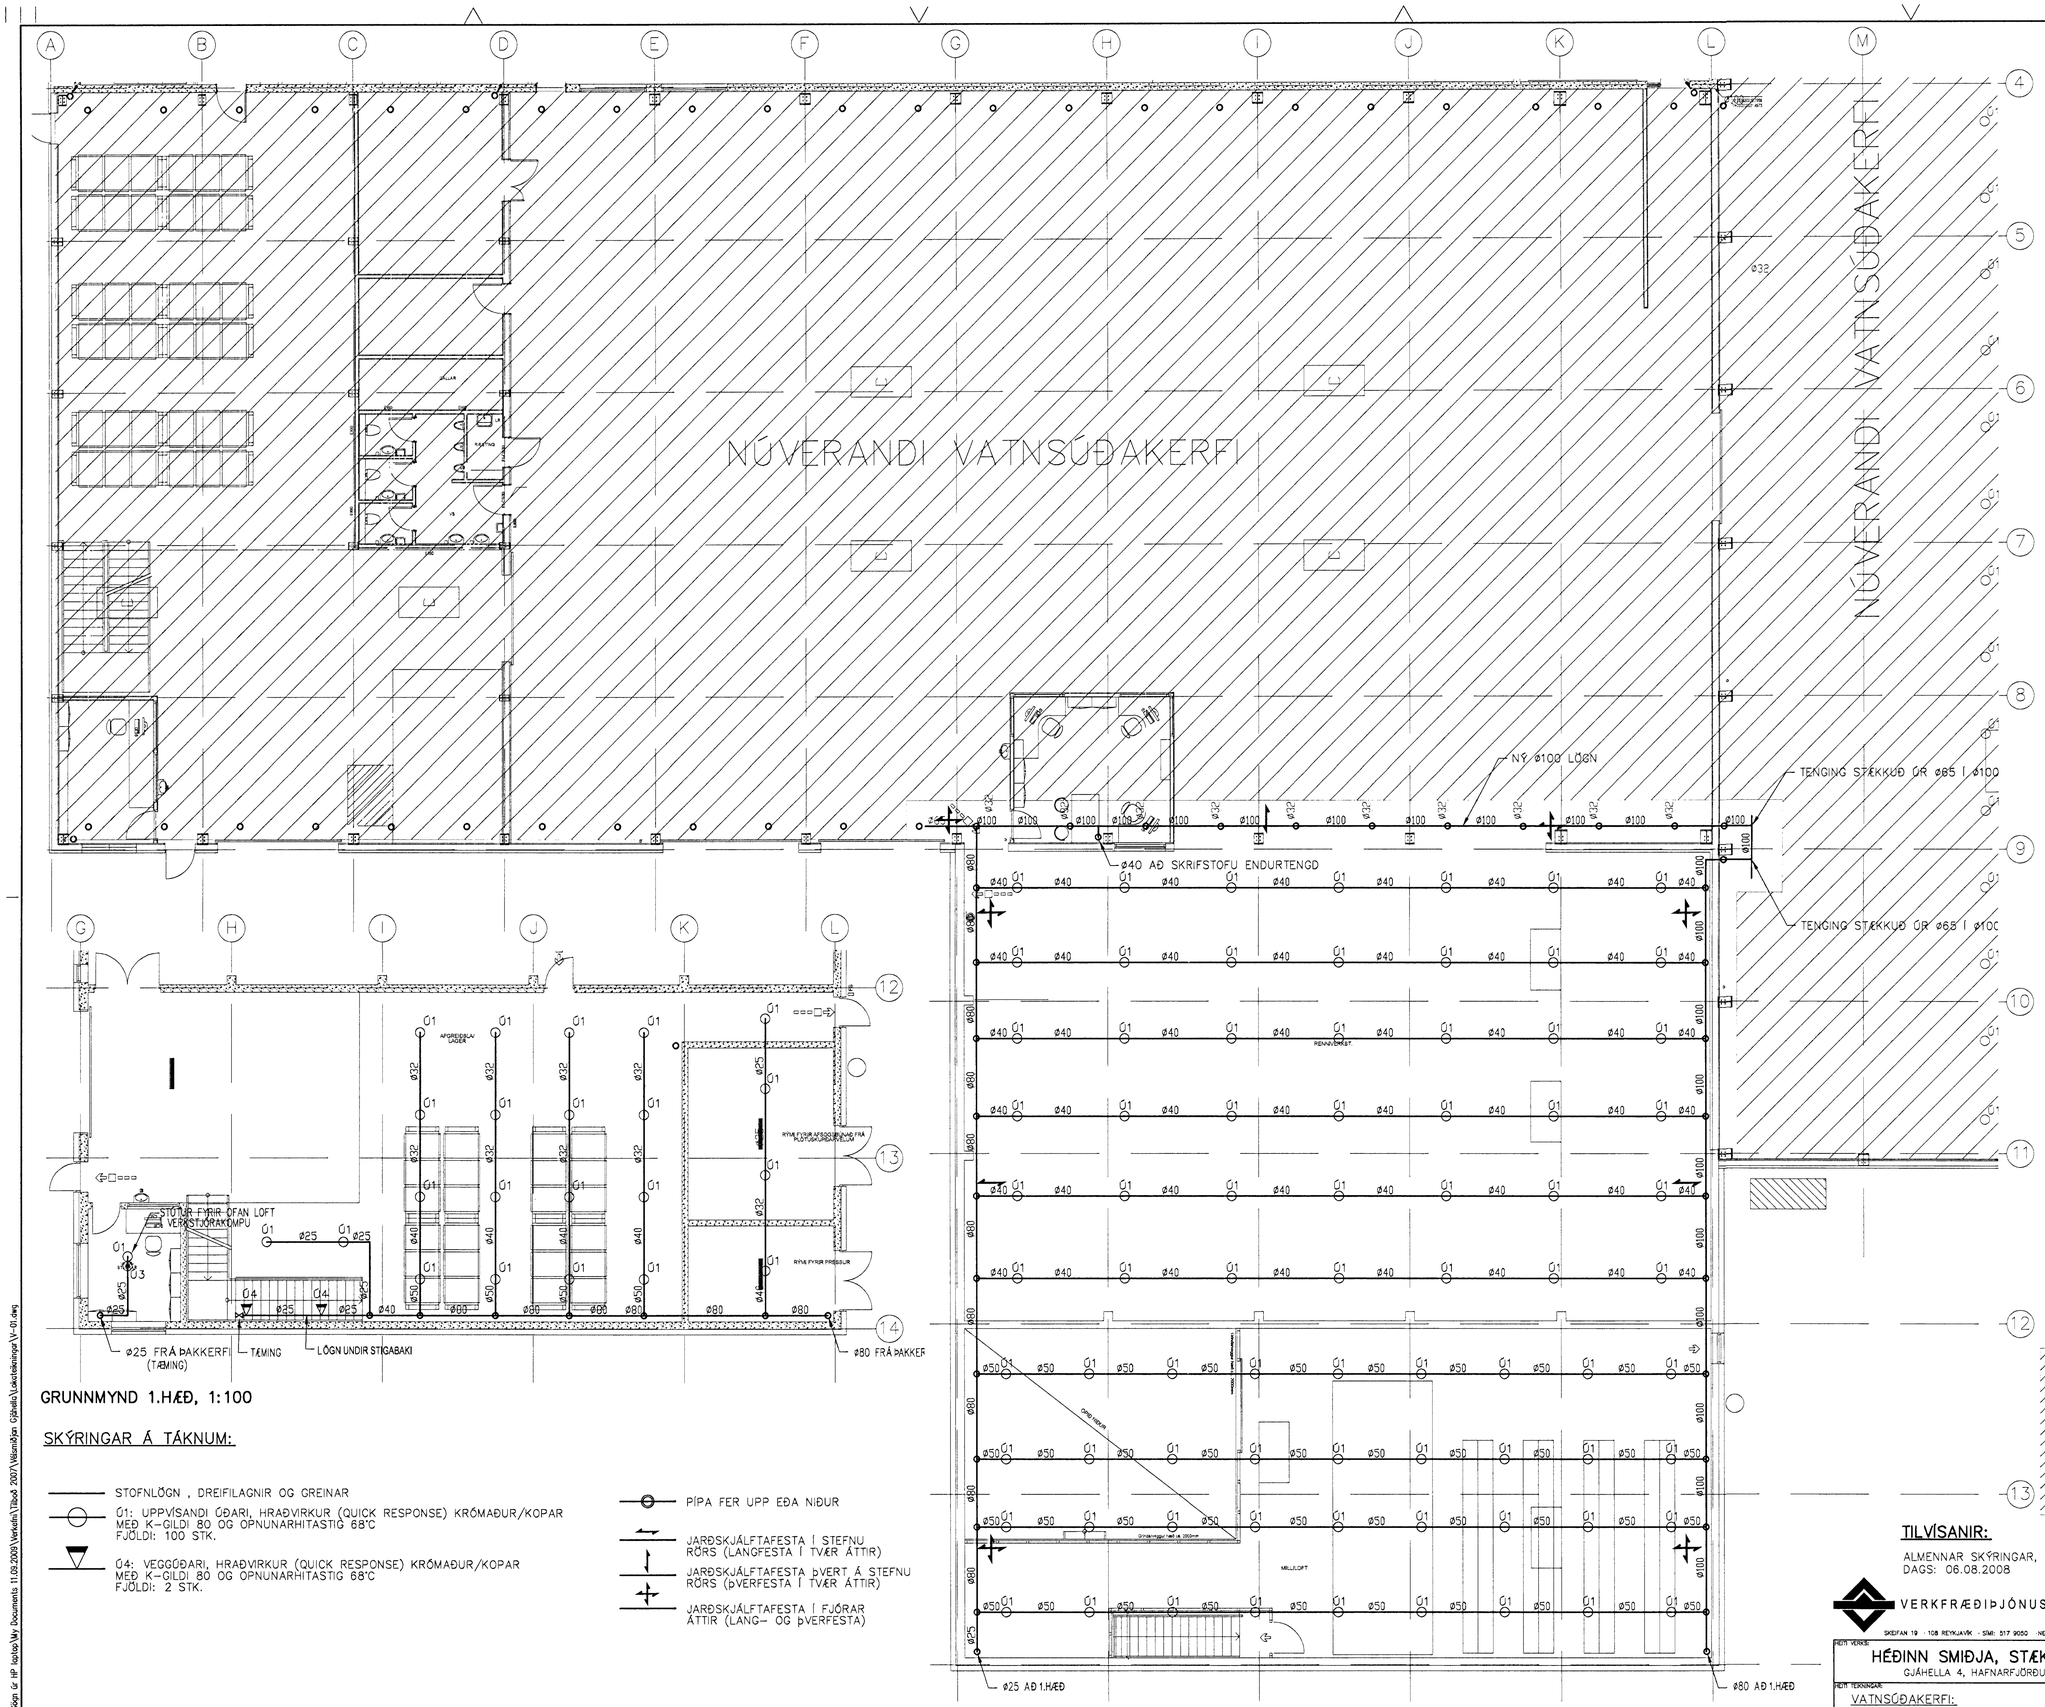

Samþykkt þann 19. feb. 2013
Byggingafulltrúinn í Hafnarfirði
F.h. Hersilía S. Gunnlaugsson

DAGS:	NR:	BREYTINGAR:	SAMÞ.:

ASK

GRUNNMYND 1.HÆÐ, 1:100

STÚTUM FJÖLGAÐ Í SAMRÆMI VIÐ STÆKKUN SALERNISKJARNAR Á 1.HÆÐ
GRUNNMYND 1:100

STÚTUM FJÖLGAÐ Í SAMRÆMI VIÐ STÆKKUN SALERNISKJARNAR Á 1.HÆÐ
GRUNNMYND 1:100

GRUNNMYND ÞAKKERFI, 1:100

SKÝRINGAR Á TÁKNUM:

- STOFNLÖGN , DREIFILAGNIR OG GREINAR
- Ú1: UPPVÍSANDI ÚÐARI, HRAÐVIRKUR (QUICK RESPONSE) KRÓMAÐUR/KOPAR MEÐ K-GILDI 80 OG OPNUNARHITASTIG 68°C FJÖLDI: 100 STK.
- Ú4: VEGGÚÐARI, HRAÐVIRKUR (QUICK RESPONSE) KRÓMAÐUR/KOPAR MEÐ K-GILDI 80 OG OPNUNARHITASTIG 68°C FJÖLDI: 2 STK.
- PÍPA FER UPP EÐA NIÐUR
- JARÐSKJÁLFTAFESTA Í STEFNU RÖRS (LANGFESTA Í TVÆR ÁTTIR)
- JARÐSKJÁLFTAFESTA ÞVERT Á STEFNU RÖRS (ÞVERFESTA Í TVÆR ÁTTIR)
- JARÐSKJÁLFTAFESTA Í FJÓRAR ÁTTIR (LANG- OG ÞVERFESTA)

TILVÍSANIR: LYKILMYND

ALMENNAR SKÝRINGAR, SJÁ TEIKNINGU LAGNAVIT EHF. NR. V100
DAGS: 06.08.2008

VERKFRÆÐIÞJÓNUSTAN EHF
SKEIFAN 19 · 108 REYKJAVÍK · SÍMI: 517 9050 · NETFANG: teikn@teikn.is

HEITI VERKS: HÉÐINN SMIÐJA, STÆKKUN GJÁHELLA 4, HAFNARFJÖRÐUR	HÖNNUÐIR: Guðmundur Hansson 151263-3649 Svavar M. Sigurjónsson 180867-3419	DAGS: 02.10.2012	
HEITI TEIKNINGAR: VATNSÚÐAKERFI: RENNIVERKSTÆÐI/LAGER GRUNNMYND	SAMÞYKKT:	VERKNÚMER: V-01	
	AÐALHÖNNUÐUR:	HÖNNUNARÁFANGI: ÍÐNAÐARHÚSNÆÐI	
	SAMÞYKKT:	MÆLIKV.: 1:100	
HANNAÐ: GI · TEIKNAÐ: GI · MÆLT: · ÞÝÐING: EEÞ		TEIKNING NR.: V-01	STÆRÐ: B1

J:\Verk\Vinn\Vinn er HP laptop\My Documents 11.09.2009\Verkefni\Tilboð 2007\Vélsmiðjan Gjáhella\Lagnateikningar\V-01.dwg