EFRI FLANGI ÞAKBITA 1 OG BITA 2
(ekki tekið tillit til stúfsuðu á samskeytum bita)

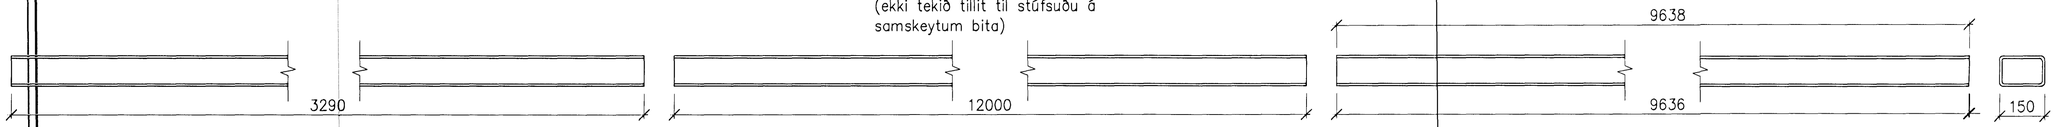

RHS 150x100x8-1
2 stk

RHS 150x100x8-2
2 stk

RHS 150x100x8-3
2 stk

NEÐRI FLANGI ÞAKBITA 1 OG BITA 2
(ekki tekið tillit til stúfsuðu á samskeytum bita)

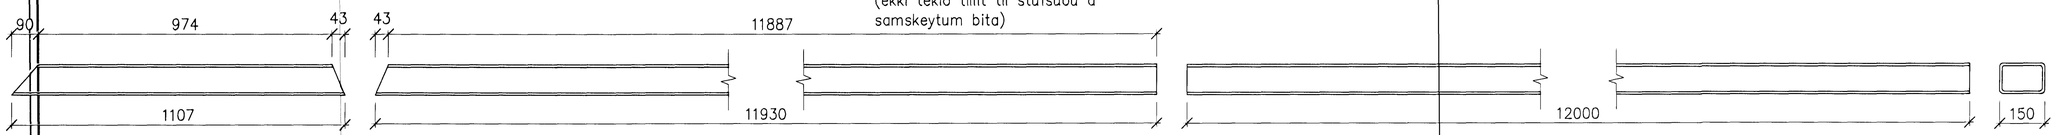

RHS 150x100x8-4
2 stk

RHS 150x100x8-5
2 stk

RHS 150x100x8-6
2 stk

EFRI FLANGI ÞAKBITA 3
(ekki tekið tillit til stúfsuðu á samskeytum bita)

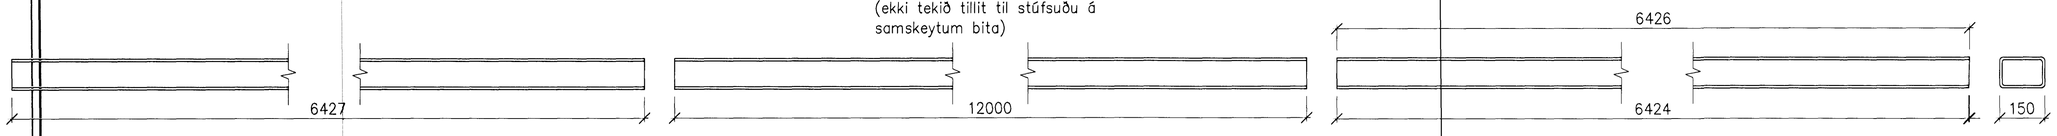

RHS 150x100x8-7
1 stk

RHS 150x100x8-8
1 stk

RHS 150x100x8-9
1 stk

NEÐRI FLANGI ÞAKBITA 3
(ekki tekið tillit til stúfsuðu á samskeytum bita)

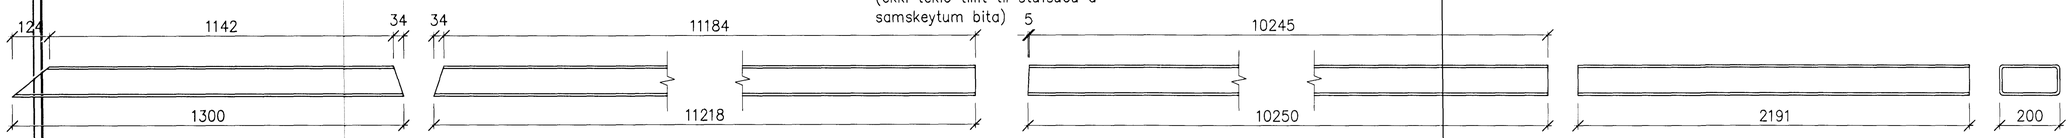

RHS 200x100x8-1
1 stk

RHS 200x100x8-2
1 stk

RHS 200x100x8-3
1 stk

RHS 200x100x8-4
1 stk

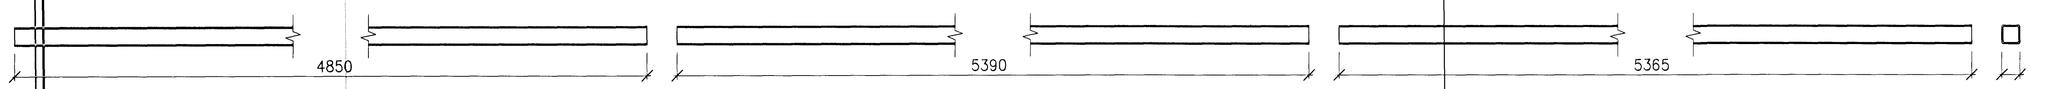

SHS 60x60x4-1
4 stk

SHS 60x60x4-2
4 stk

SHS 60x60x4-3
4 stk

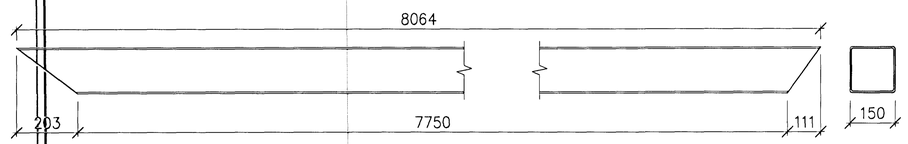

SHS 150x150x5-1 (ekki tekið tillit til stúfsuðu á samskeytum bita)
1 stk

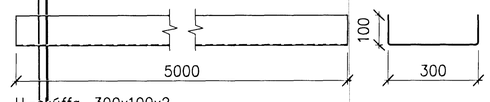

U-skúffa, 300x100x2
1 stk

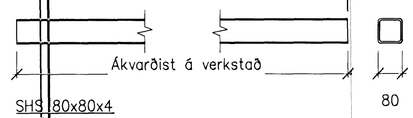

SHS 80x80x4
4 stk

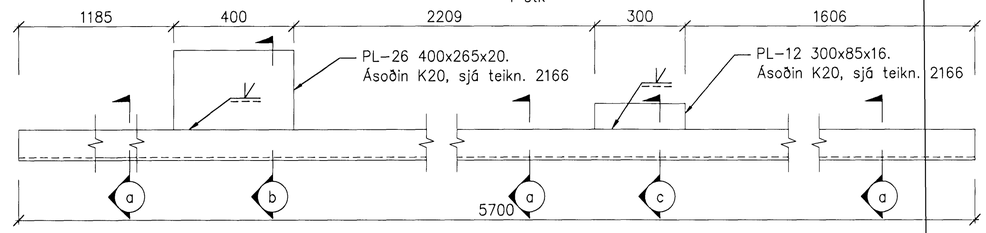

UNP300-1
1 stk

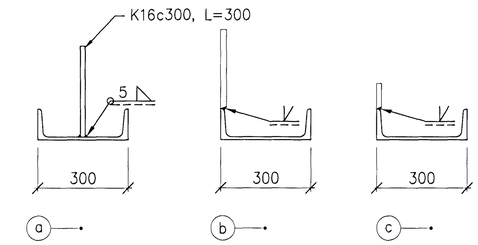

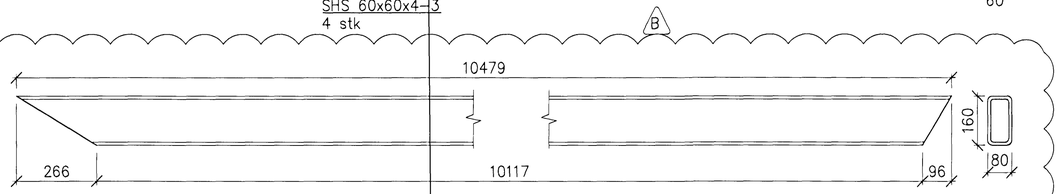

RHS 160x80x10-1(ekki tekið tillit til stúfsuðu á samskeytum bita)
1 stk

ATHUGASEMDIR

Skýringar, sjá teikn. C50.2161.

Samþykkt þann
02 OCT 2012
Byggingafulltrúinn í Hafnarfirði
F.h. Sigurður Steinar Jónsson

UNDIRRITUN SAMRÆMINGARHÖNNUÐAR

VERKÍS
www.verkis.is - sími: +354 422 8000

SAMÞYKKT: F.h. VERKÍS Hjörtur Hansson 150948-4629

ÚTG	DAGS	SKÝRINGAR	TEIK	HANN	RÝNT	SAMÞ
B	2012-09-04	UNP300-1 o.fl.	HjH	HjH	RK	HjH
A	2012-08-30	VERKTEIKNING	ÓH	ÓH	HjH	HjH

GJÁHELLA 4, HAFNARFIRÐI
VÉLSMIÐJA
Burðarvirki
Viðbygging, stálvirki
Smíðateikning

VERKFANG 06150 TEIKNING C50.2171 B

1:10 0 100 500 1000 mm

© Öll afnot og afritun teikningar, að hluta eða í heild er háð skriflegu leyfi höfunda

V:\06\06150\Vinn\+C\C50.2161-2173.dwg