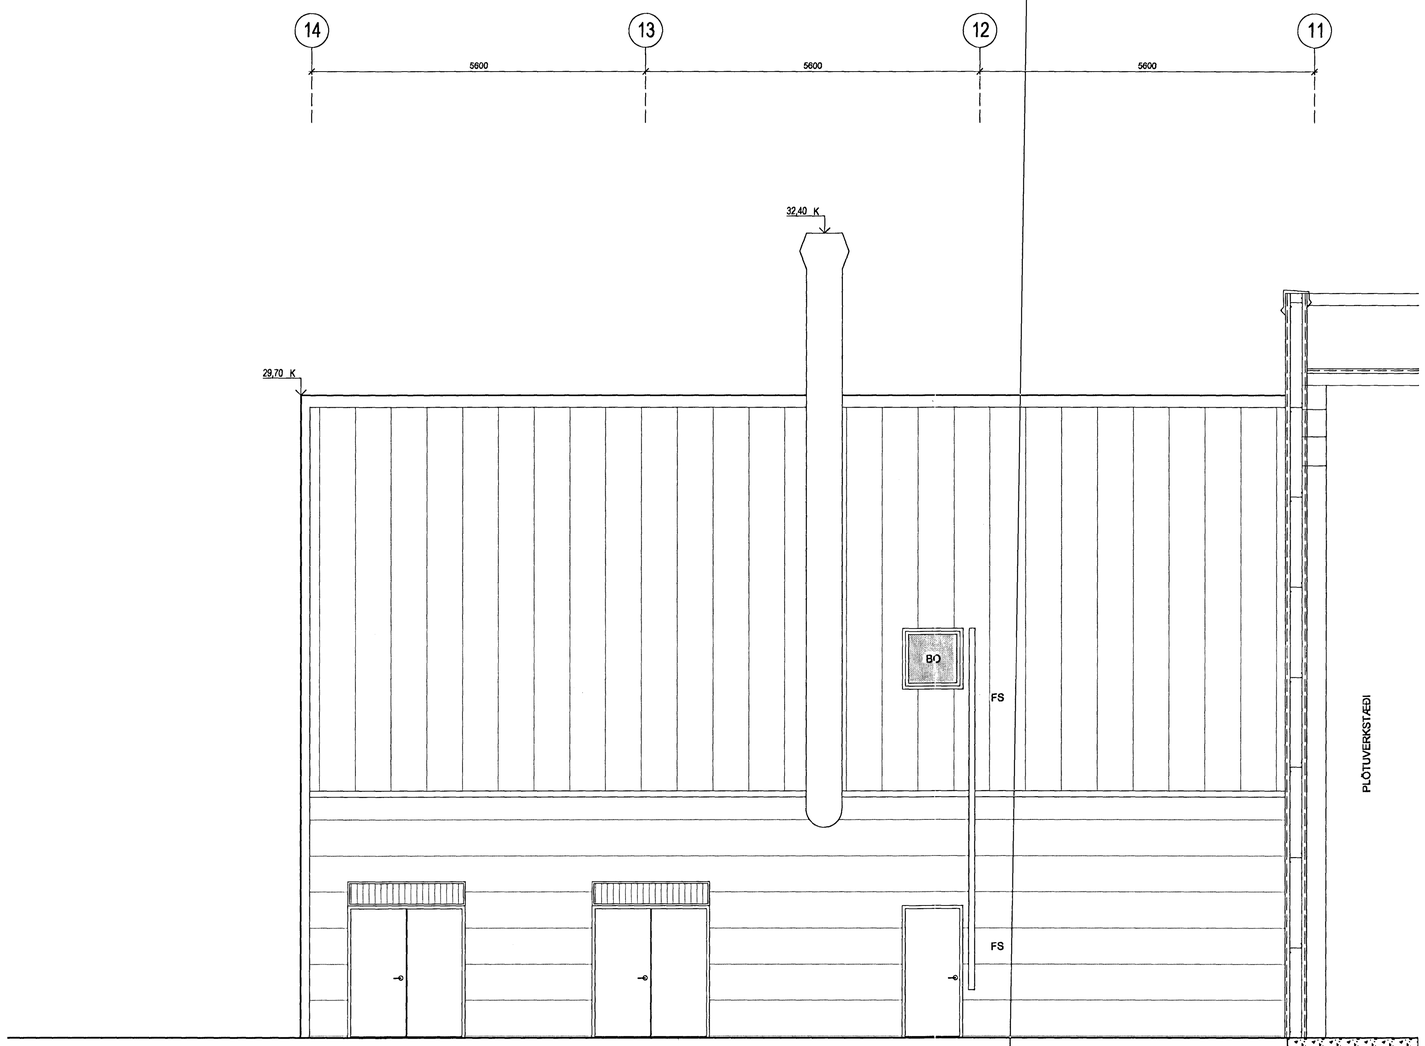

1 ÚTLIT 1:50

ÚTLIT AUSTUR (hluti)

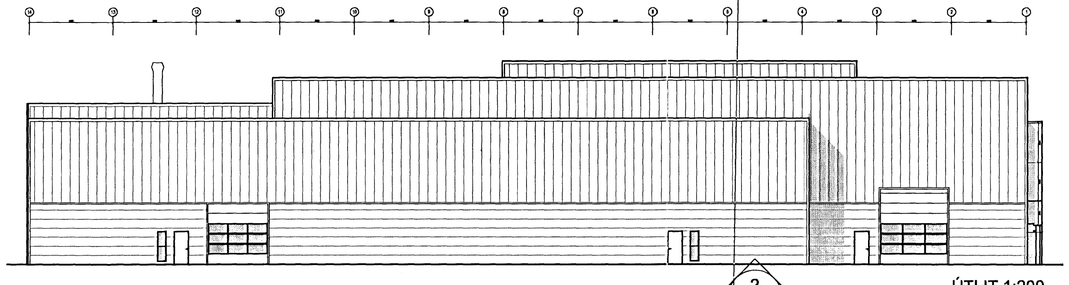

2 ÚTLIT 1:200

ÚTLIT AUSTUR (heild)

Samþykkt þann
19. júlí 2012
Byggingafulltrúinn í Hafnarfirði
F.h. Hróðfar S. Gunnlaugsson

SKÝRINGAR

Sjá teikningu nr. 41-01

ÚTGÁFA BREYTINGAR	TEIKNAÐ	YFIRFARIÐ	DAGS

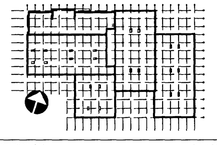

ASK ARKITEKTAR EHF
GEIRSGÖTU 9 101 REYKJAVÍK
SÍMI 515 0300 FAX 515 0319
www.ask.is

ÁRITUN AÐALHÖNNUÐAR

Helgi Már Halldórsson Arkitekt F.A.I. kt.301258-7049 helgimar@ask.is

ASK ARKITEKTAR

VERKEFNI

GJÁHELLA 4, HAFNARFIRÐI
HÉÐINN

TEGUND TEIKNINGAR
VERKTEIKNINGAR

HEITI TEIKNINGAR
ÚTLIT AUSTUR (hluti)

MKV. Í A1	1:50
HANNAÐ	HMH
TEIKNAÐ	ÓI
YFIRF.	HMH
DAGS.	27.06.2012

VERK NR.	AÐALTEIKN. NÚMER TEIKNINGAR	ÚTGÁFA
06124	41-14	

ENGI SKAL MÁLSA UPP AF TEIKNINGU, ÖLL AFNOT OG AFRITUN TEIKNINGAR ER HÁÐ SAMÞYKKI ASK ARKITEKTA