Samþykkt þann
19. júlí 2012
Byggingarfulltrúinn í Hafnarfirði
F.h. Hrólfur S. Gunnlaugsson

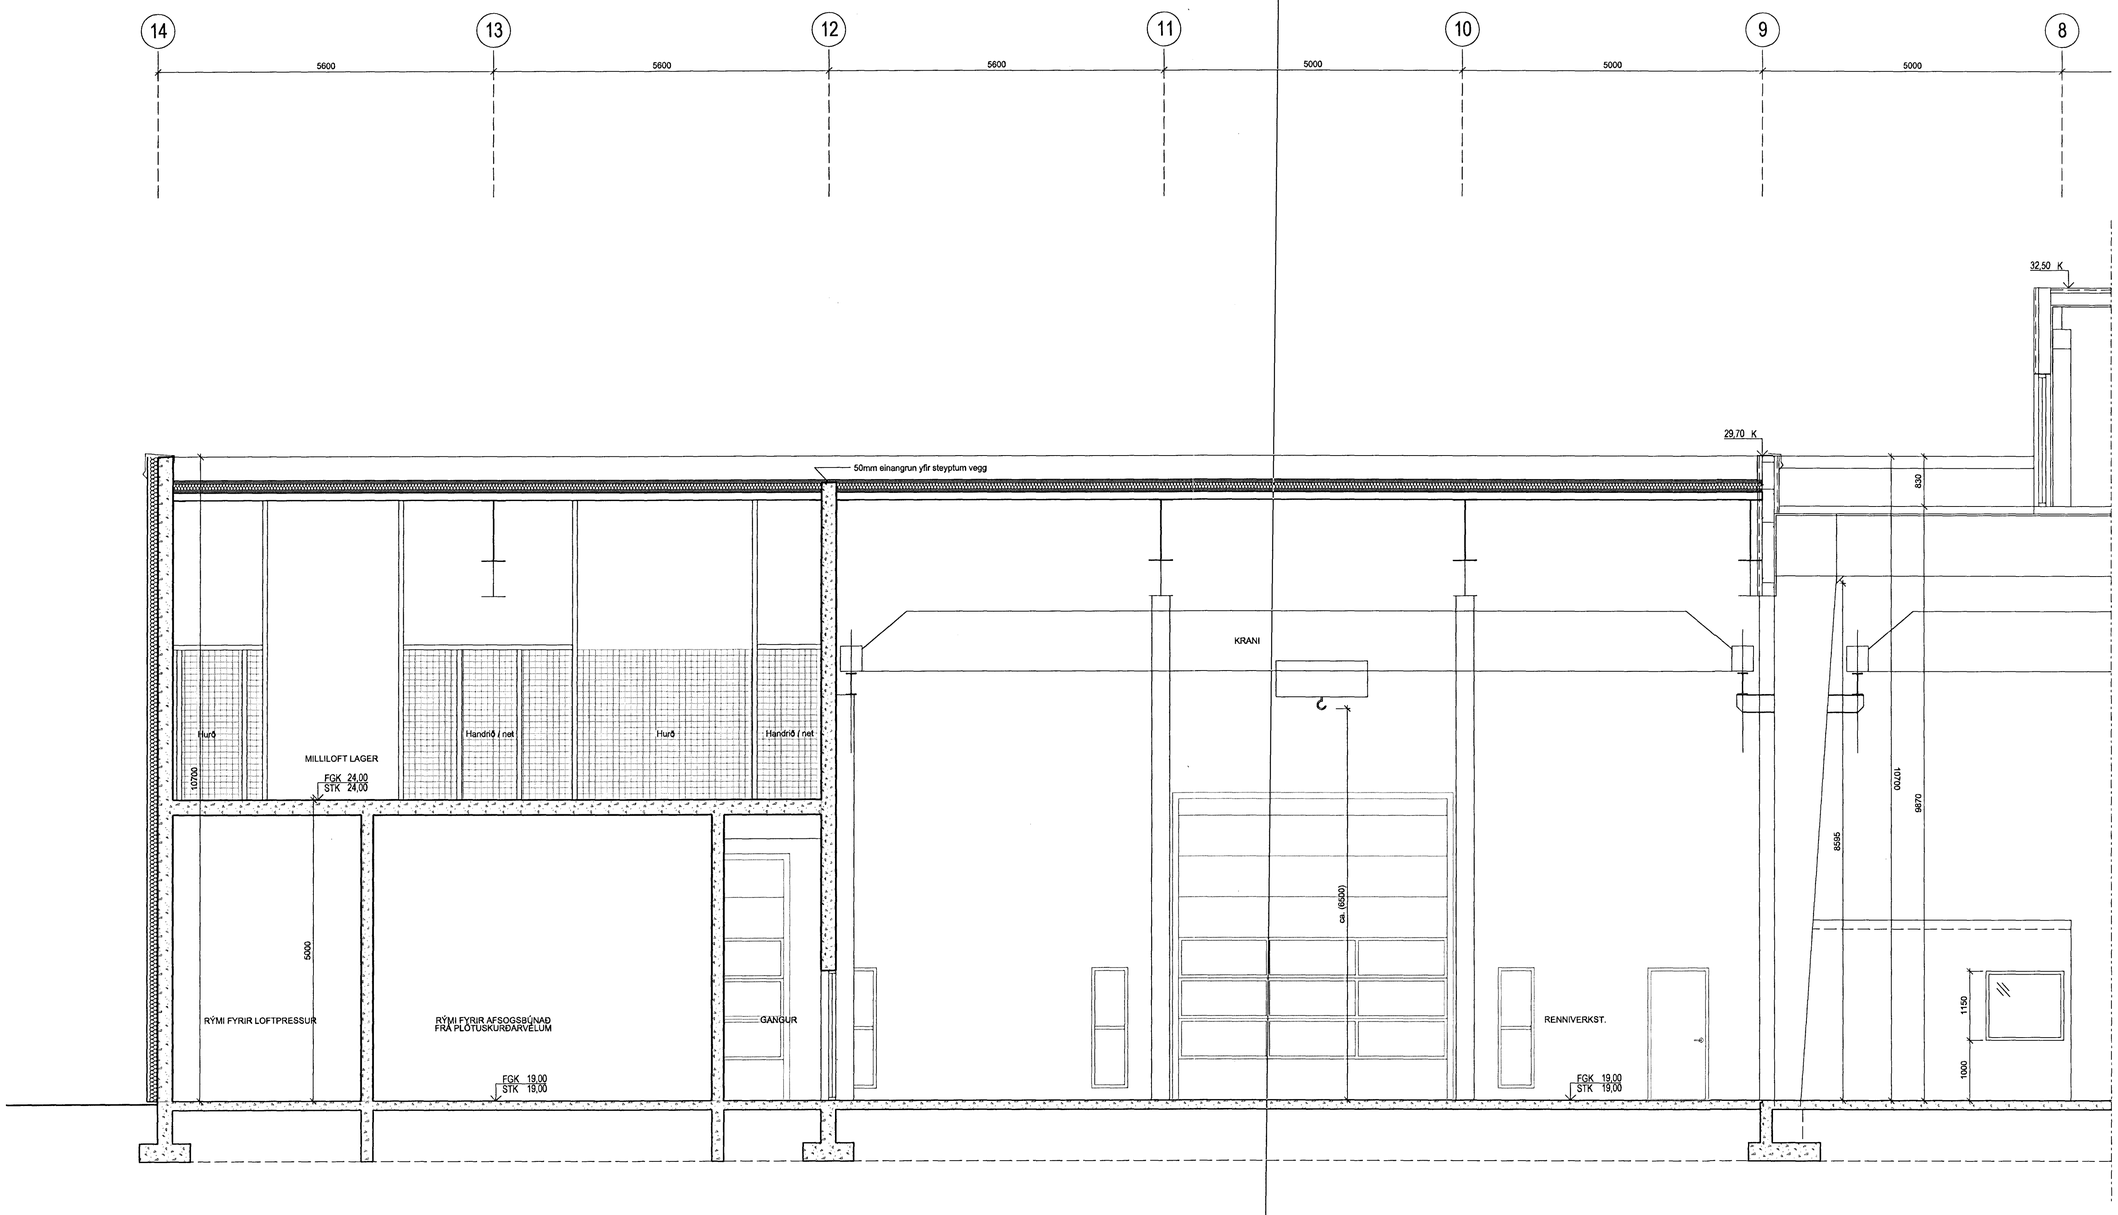

1
20-104

SNEIÐING 1:50
RENNIVERKST, TÆKINRÝMI, LAGER
20-109

ÚTGÁFA	TEIKNAÐ	YFIRFARIÐ	DAGS
BREYTINGAR			

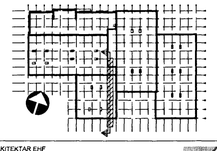

ASK ARKITEKTAR EHF
GEIRSGÖTU 9 101 REYKJAVÍK
Sími 515 0300 FAX 515 0319
www.ask.is

ÁRITUN AÐALHÖNNUÐAR

Helgi Már Halldórsson Arkitekt F.A.Í. kt.301258-7049
helgimar@ask.is

ASK ARKITEKTAR

VERKHEITI
GJÁHELLA 4, HAFNARFIRÐI
HÉÐINN

TEGUND TEIKNINGAR: VERKTEIKNINGAR	MKV. 1 AT: 1:50
HEITI TEIKNINGAR: SNIÐ RENNIVERKSTÆÐI LAGER	HANNAÐ: HMH
	TEIKNAÐ: ÓI
	YFIRF.: HMH
	DAGS.: 27.06.2012
VERK NR.: 06124	AUÐKENNI - NÚMER TEIKNINGAR: 20-230
	ÚTGÁFA

ÖLL ÁKVÆÐI MÁLSLÍNUM UPP AF TEIKNINGU. ÖLL ÁKVÆÐI OG ÁRITUN TEIKNINGAR ER HÁÐ SAMÞYKKI ASK ARKITEKTA