


1 GRUNNMYND 1.HÆÐ (hluti) 1:100  
Afgreiðsla / Lager / Renniverkstæði

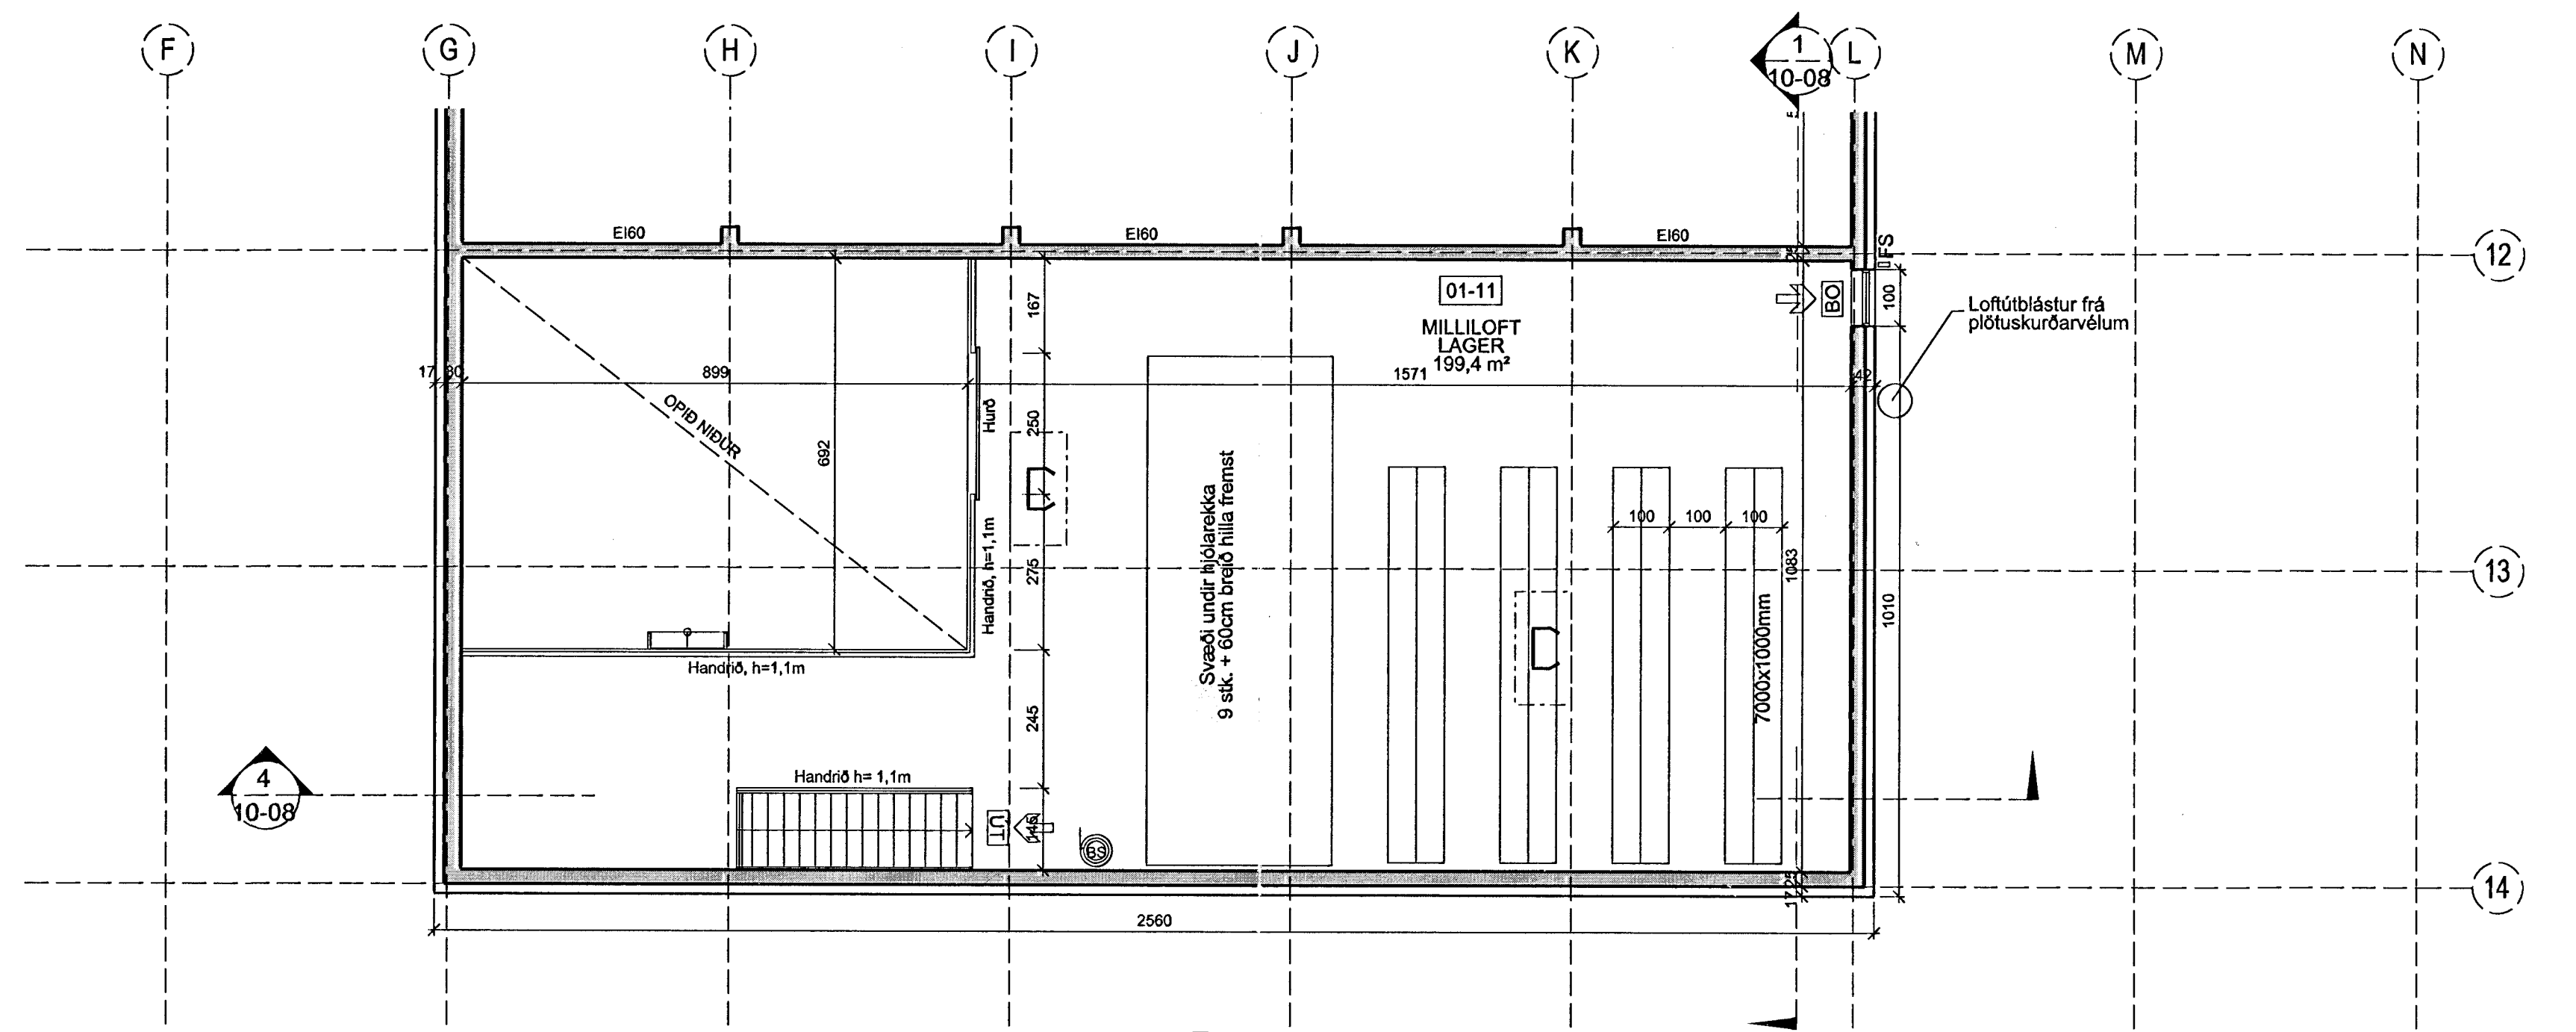


1 GRUNNMYND 2.HÆÐ (hluti) 1:100  
Milliloft yfir lager

Samþykkt þann  
13 DEC 2012  
Byggingafultrúinn / Hafnarfirði  
F.h. Sigurður Steinar Jónsson

Árztun brunnahönnuðar

F	Oi	HMH	03.12.2012
Hæð á handrót á milli lofti breytt og hurð sett á stígapall upp á milli loft			
E	Oi	HMH	25.06.2012
Bunðarvæð slökkunar bryta út að vera stöð í stöngu.			
Únveggar verða einangraðir og klæðdir að utan og þak öloflað virki lagt þakdúk.			
Milliloft stækkað milli modul 13 og 14 frá modul 1 að G			
Sett ný útgáfa af teikningahausi á teikningu			
D	Oi	FHM	27.04.2012
Skóðast sem ný teikning (þótt teikning 10-05 sé teikningarnúmer 01-10-08) Áður skráður útgáfuferill tilheyrir nú teikningu 01-10-08 og er skráður þar Stækun húsa. Húsa stækkað milli modulanna G og L frá 9 að modulinu 14 ÚTGÁFA			
BREYTINGAR	ITTEKNAÐ	VIÐRÆTTAÐ	LIÐNAÐ

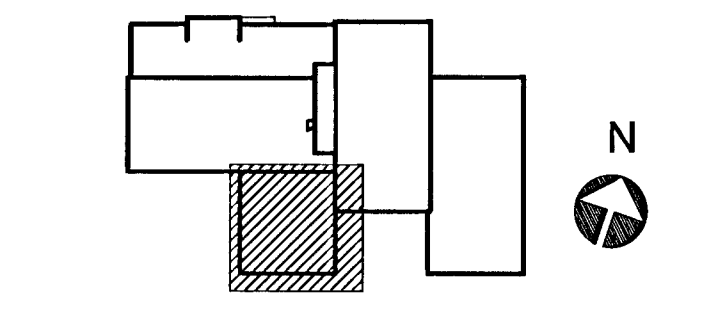

ASK ARKITEKTAR EHF  
GEISGÖTU 9 101 REYKJAVÍK  
Sími 515 0300 FAX 515 0319  
www.ask.is

ÁRJTUN ADALHÖNNUNGAR

ASK ARKITEKTAR

Högg Már Halldóttir  
Árztun F.A.L. 16.301208-7949  
helgimar@ask.is

VERKFERI

GJÁHELLA 4, HAFNARFIRÐI  
HÉÐINN

TEIÐINGAR	ADALTEIKNING	SKV. I. A1
RETT TEIÐINGAR	GRUNNMYND 1. HÆÐ (hluti)	HANNAÐ
		HMH
		TERVAÐ
		Oi
		YRF.
		HMH
		DAGS
		10.10.2007
REIÐINGAR	ÚTGÁFA	F
06124	01-10-05	

©2008 SKAÐ MÆLA UPP AF TEIÐINGU. ÖLL AFRÖT OG AFRITUN TEIÐINGA ER HÁÐ SAMÞYGGT ASK ARKITEKTAR.