

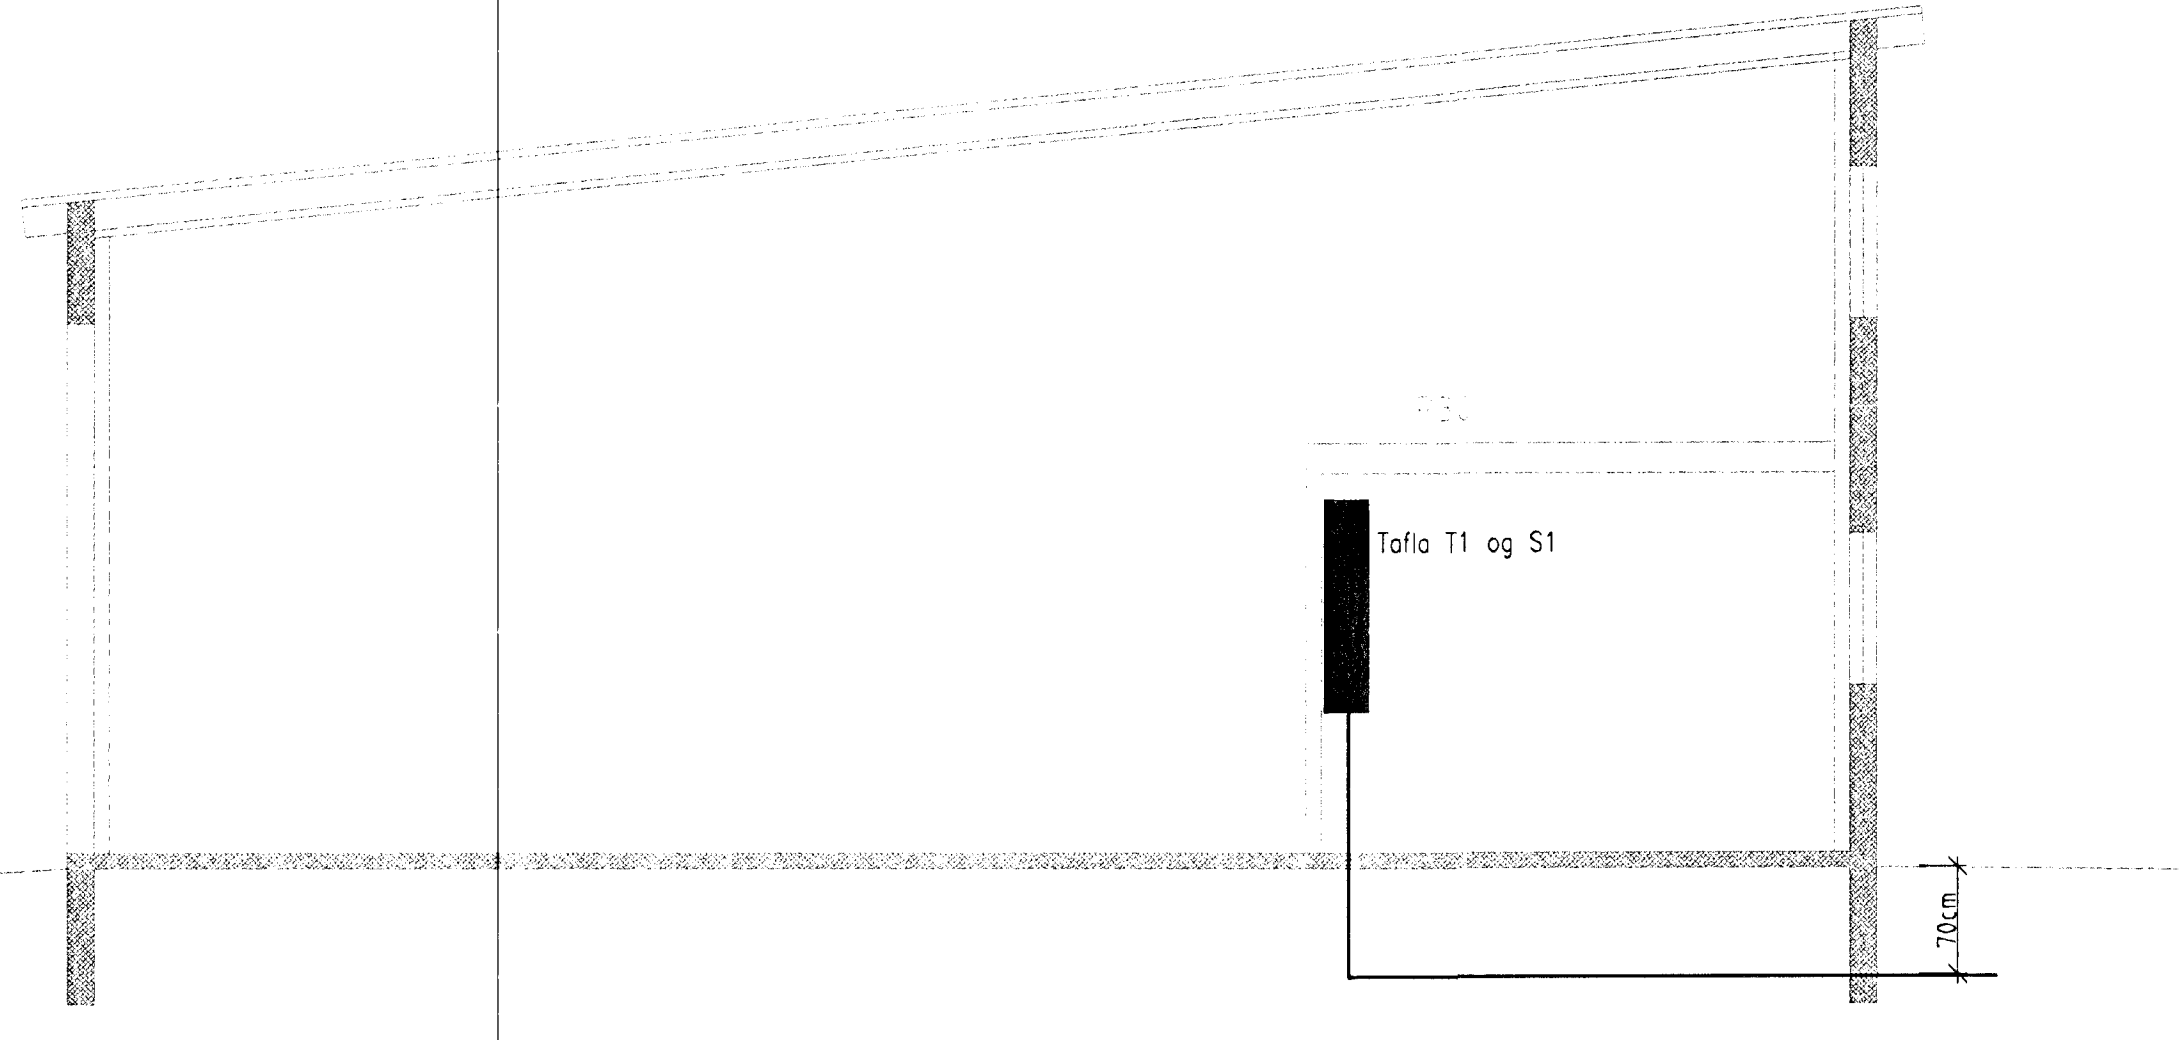


8 7 6 5 4 3 2 1





F
E
D
C
B
A

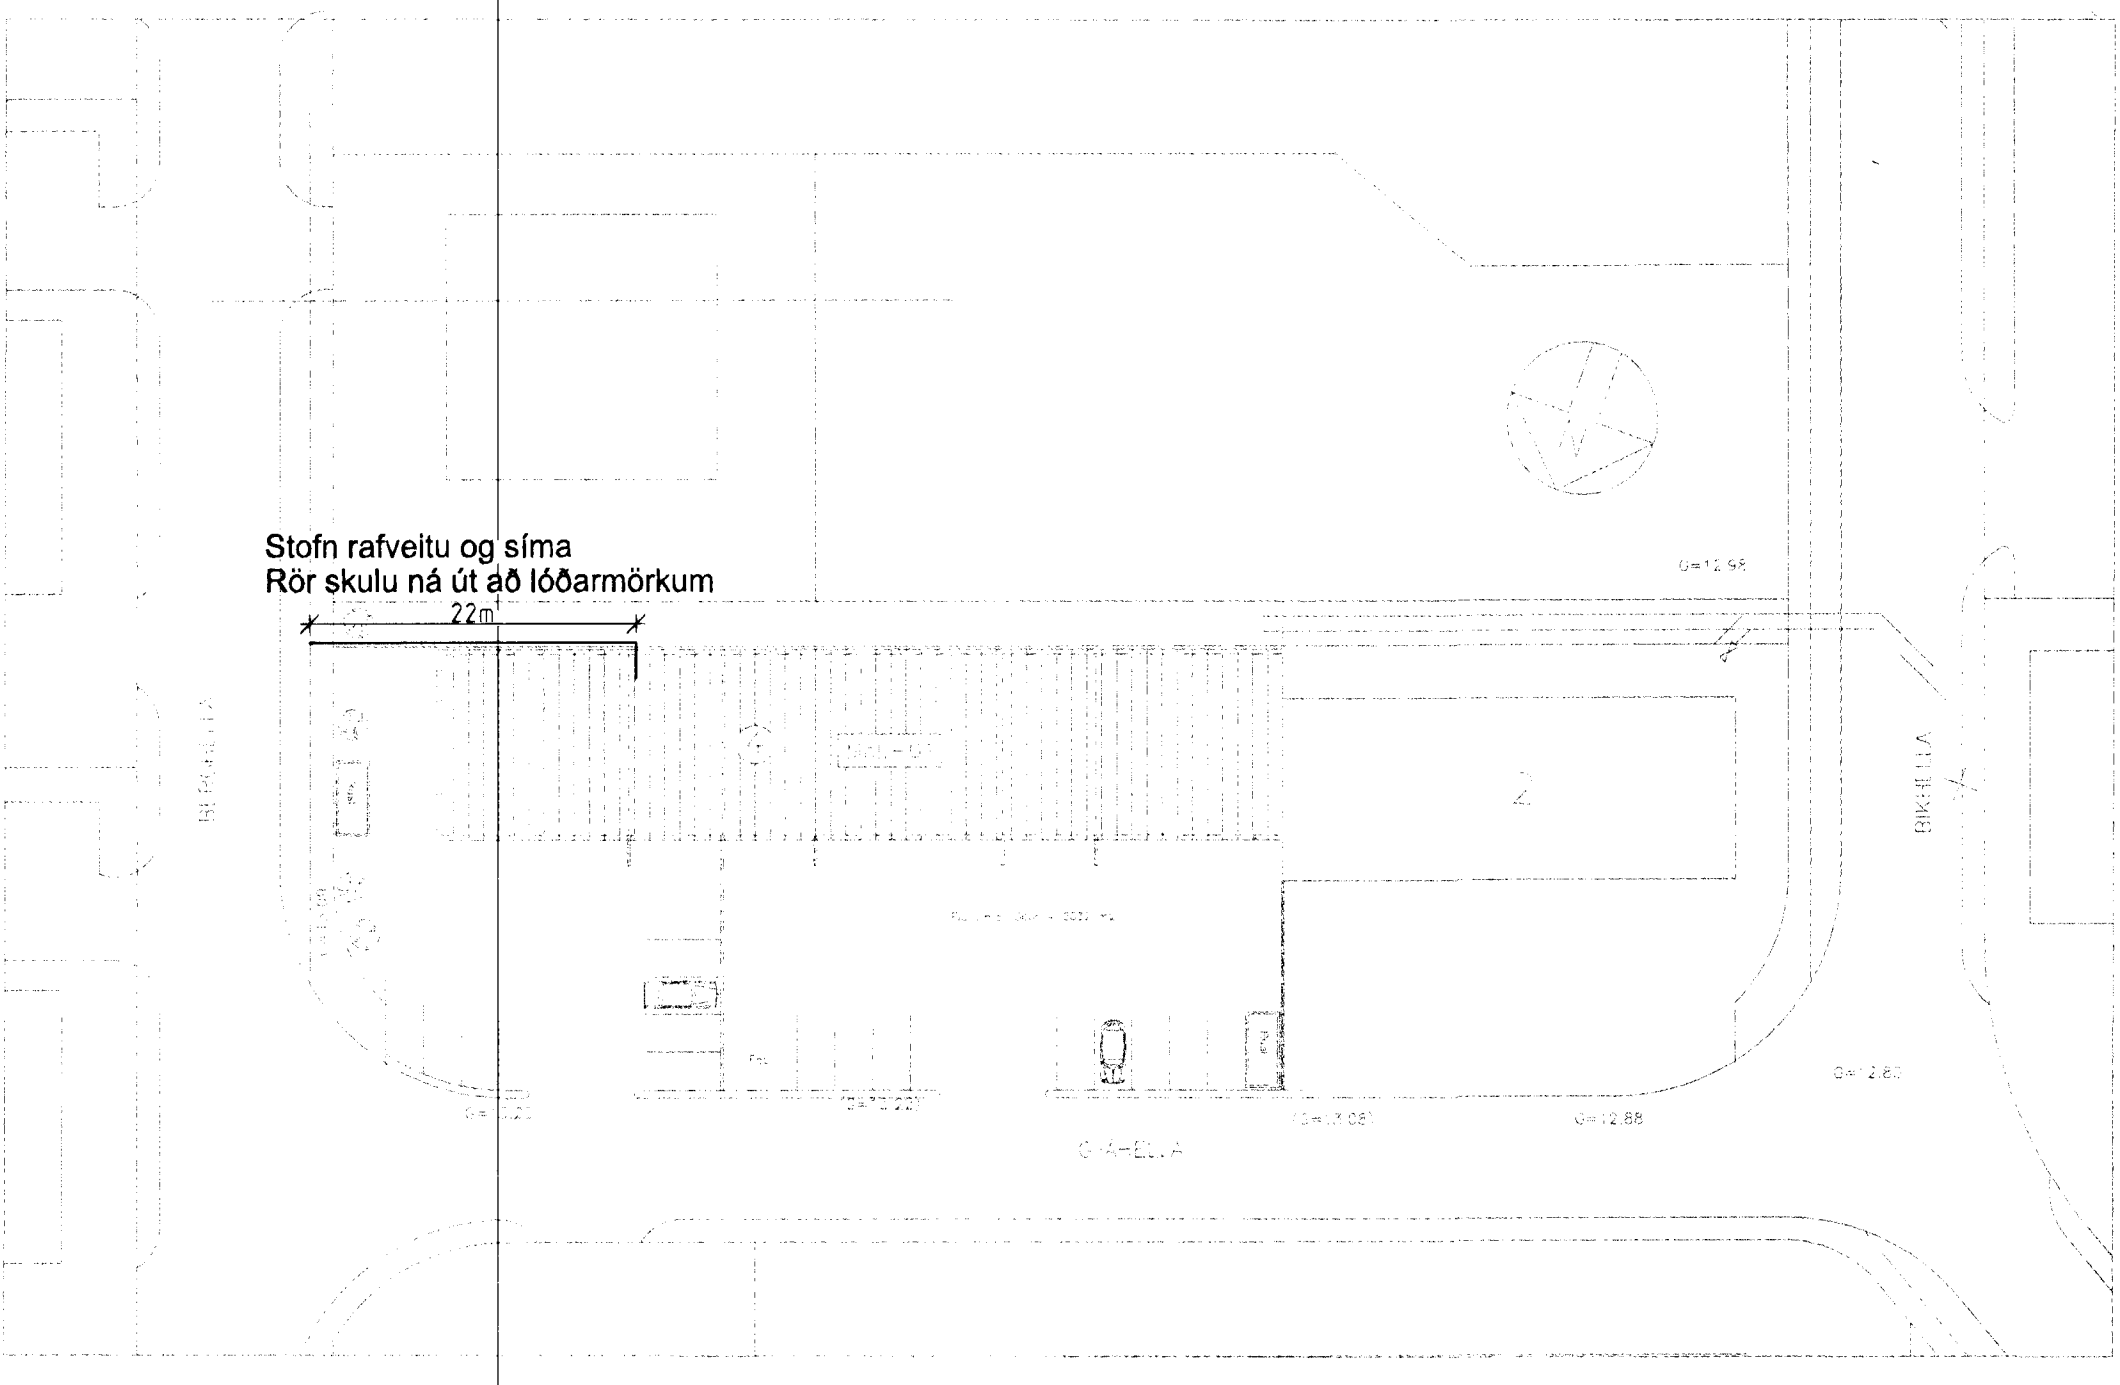

Einlínunmynd

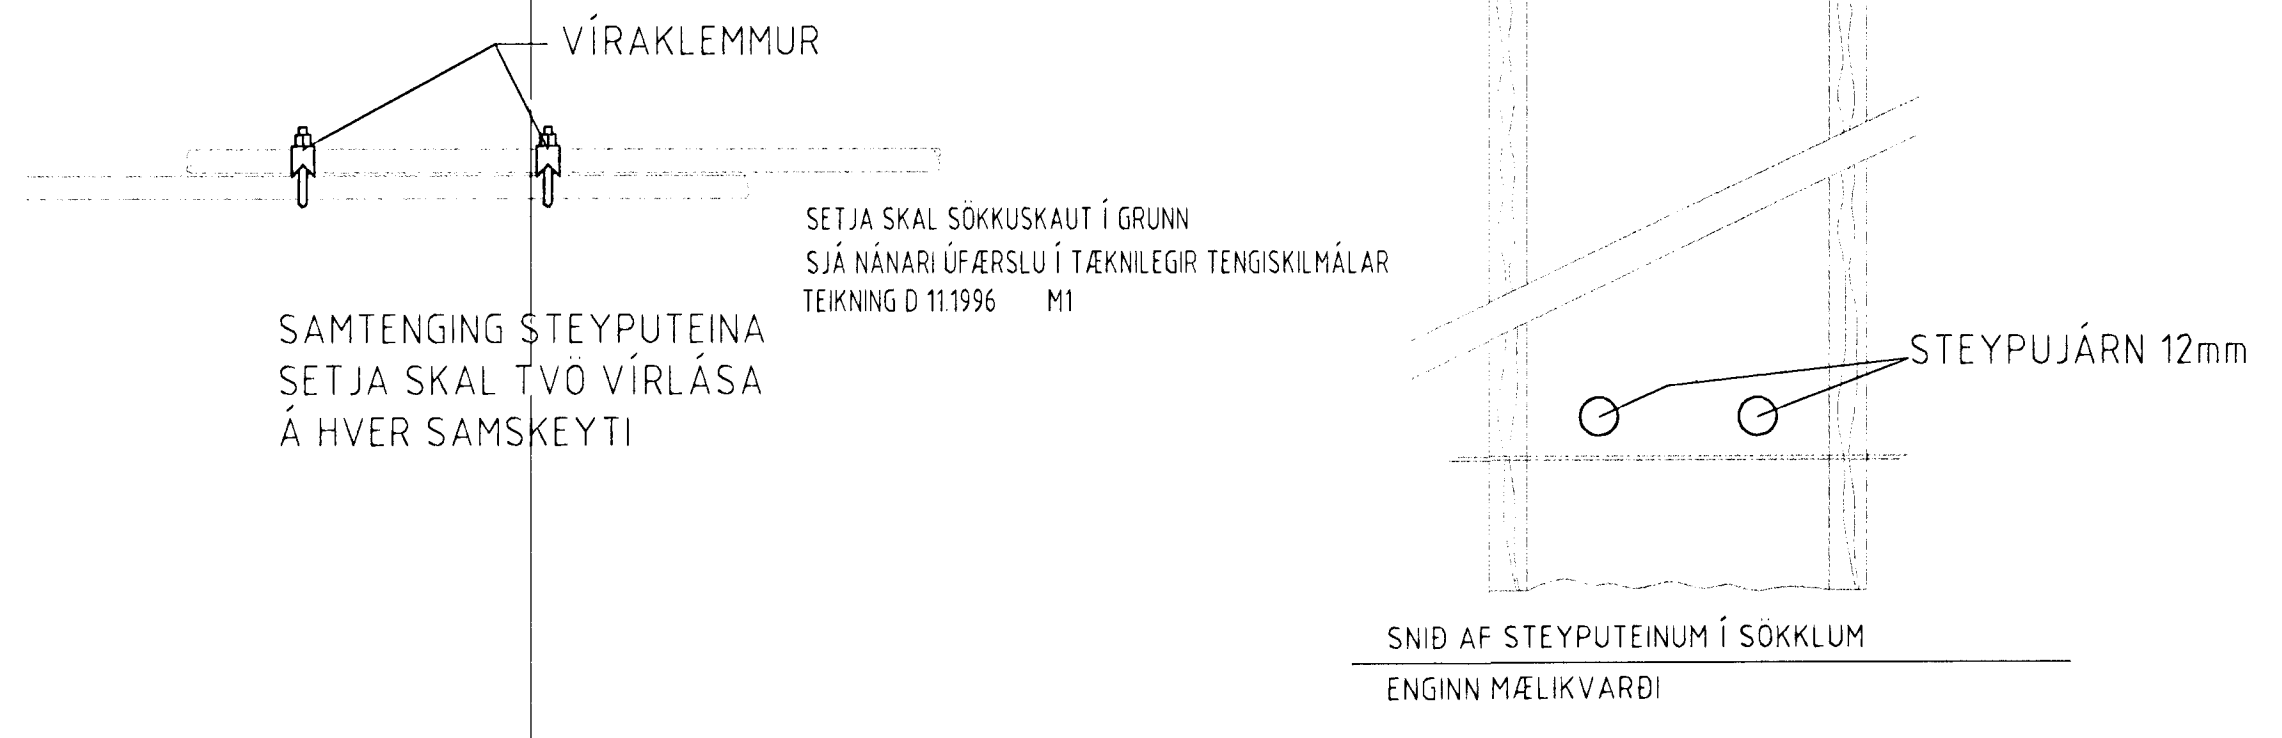

Afstöðumynd mælikvarði 1:500

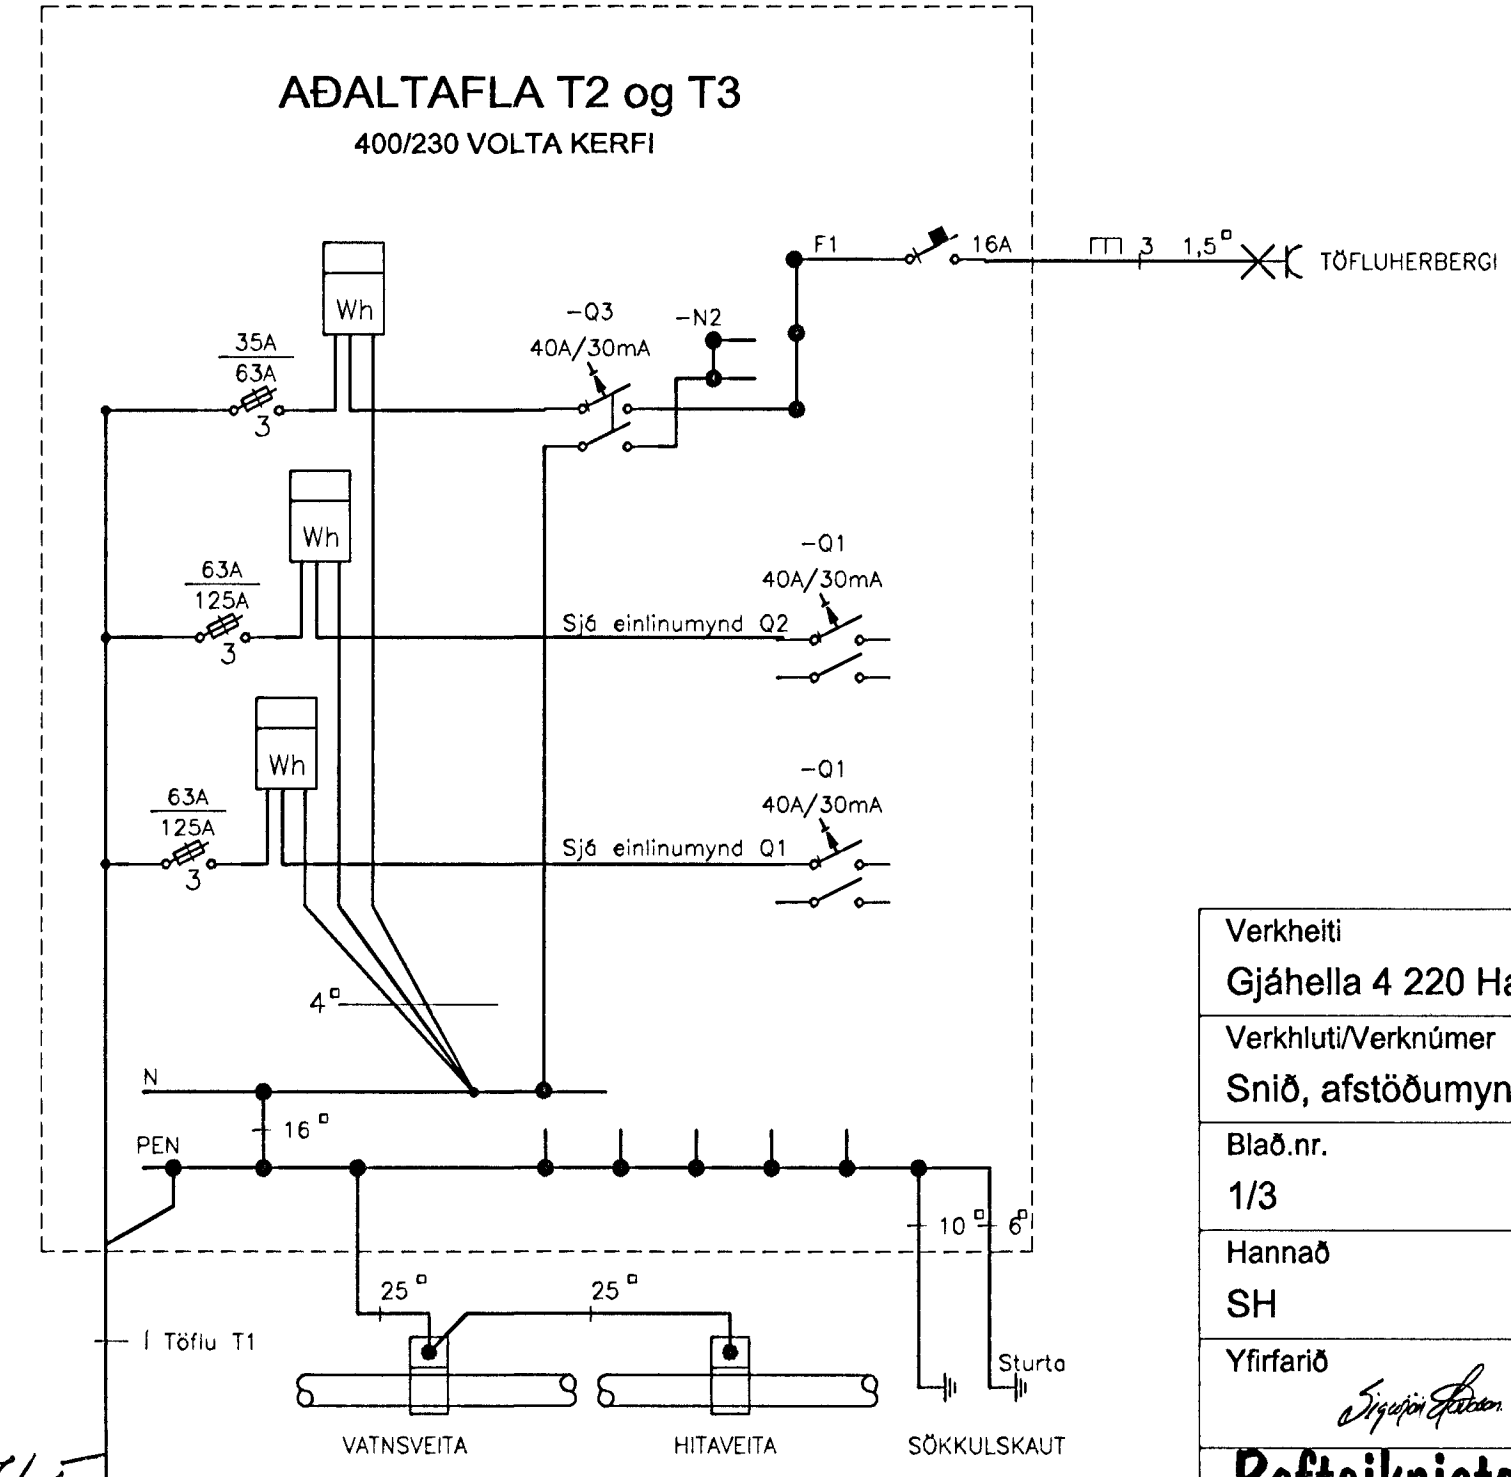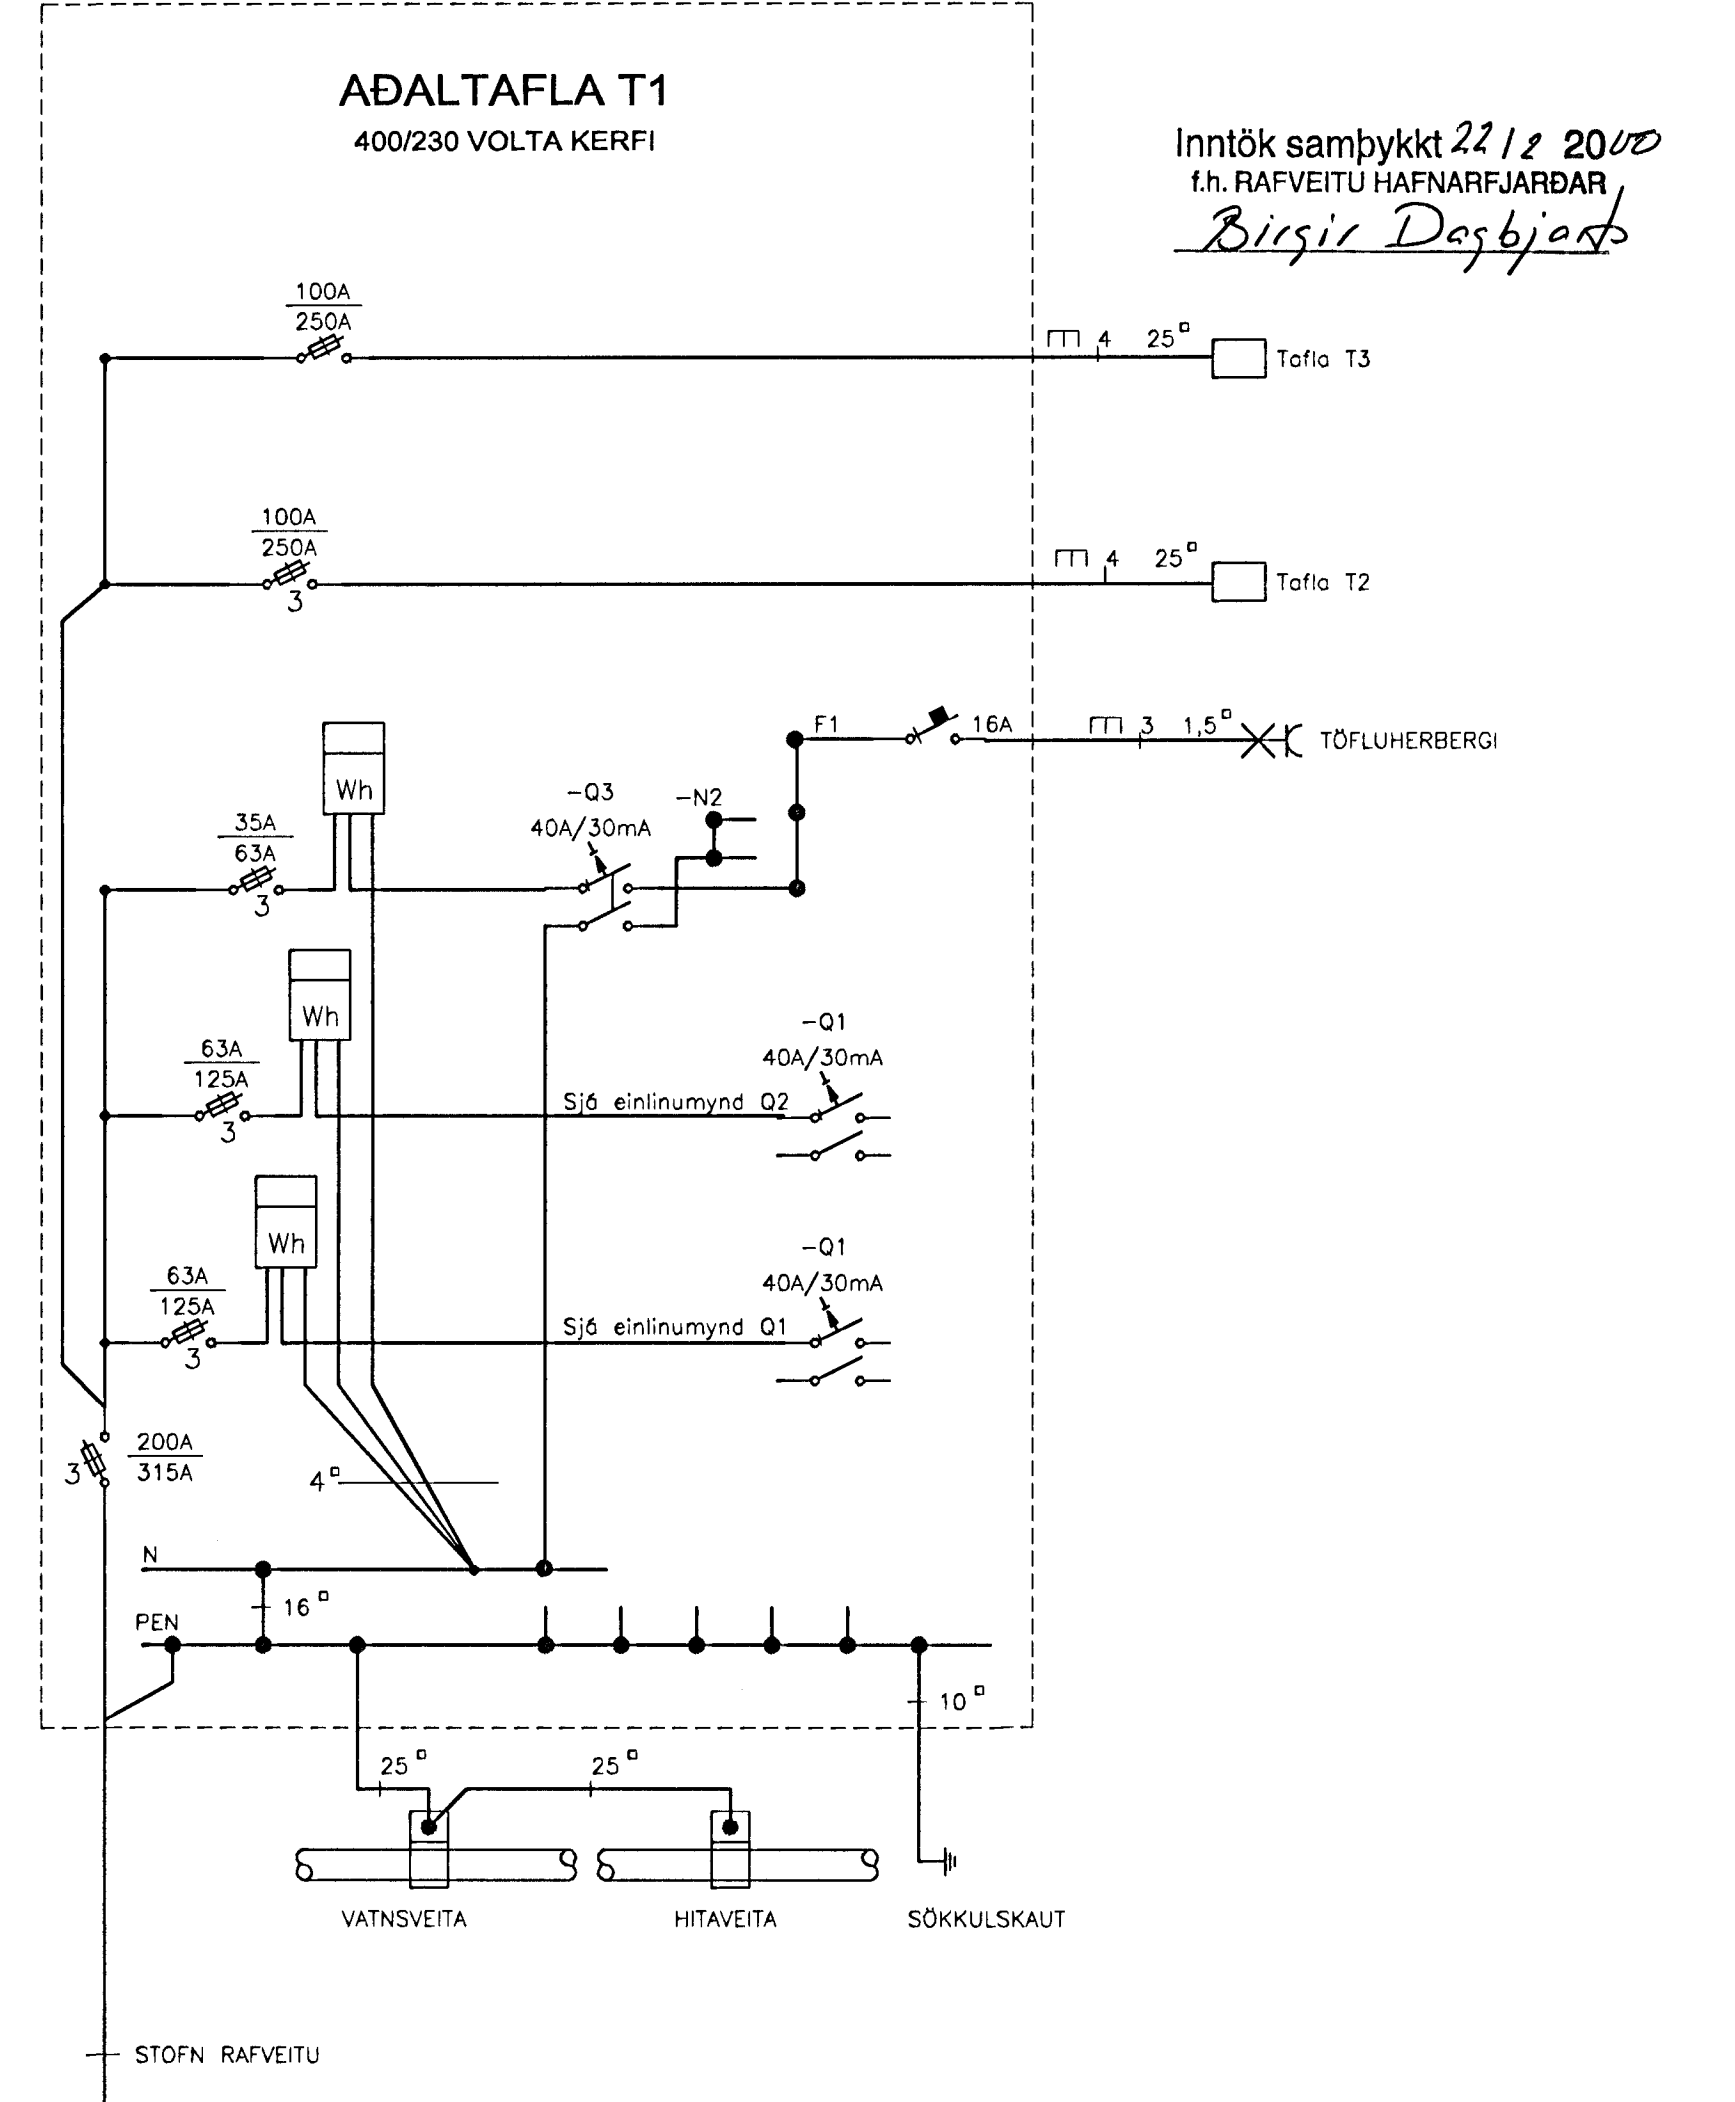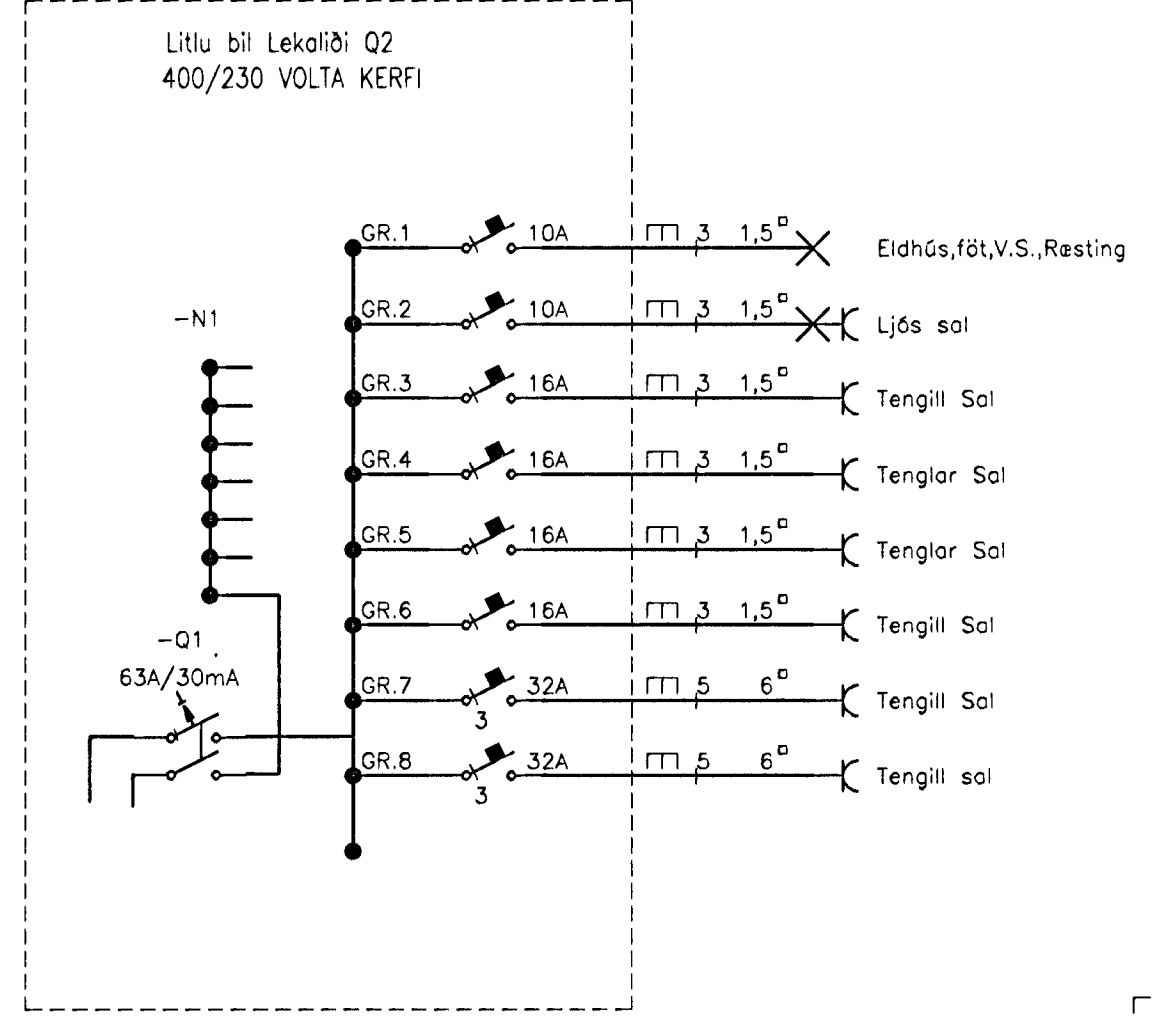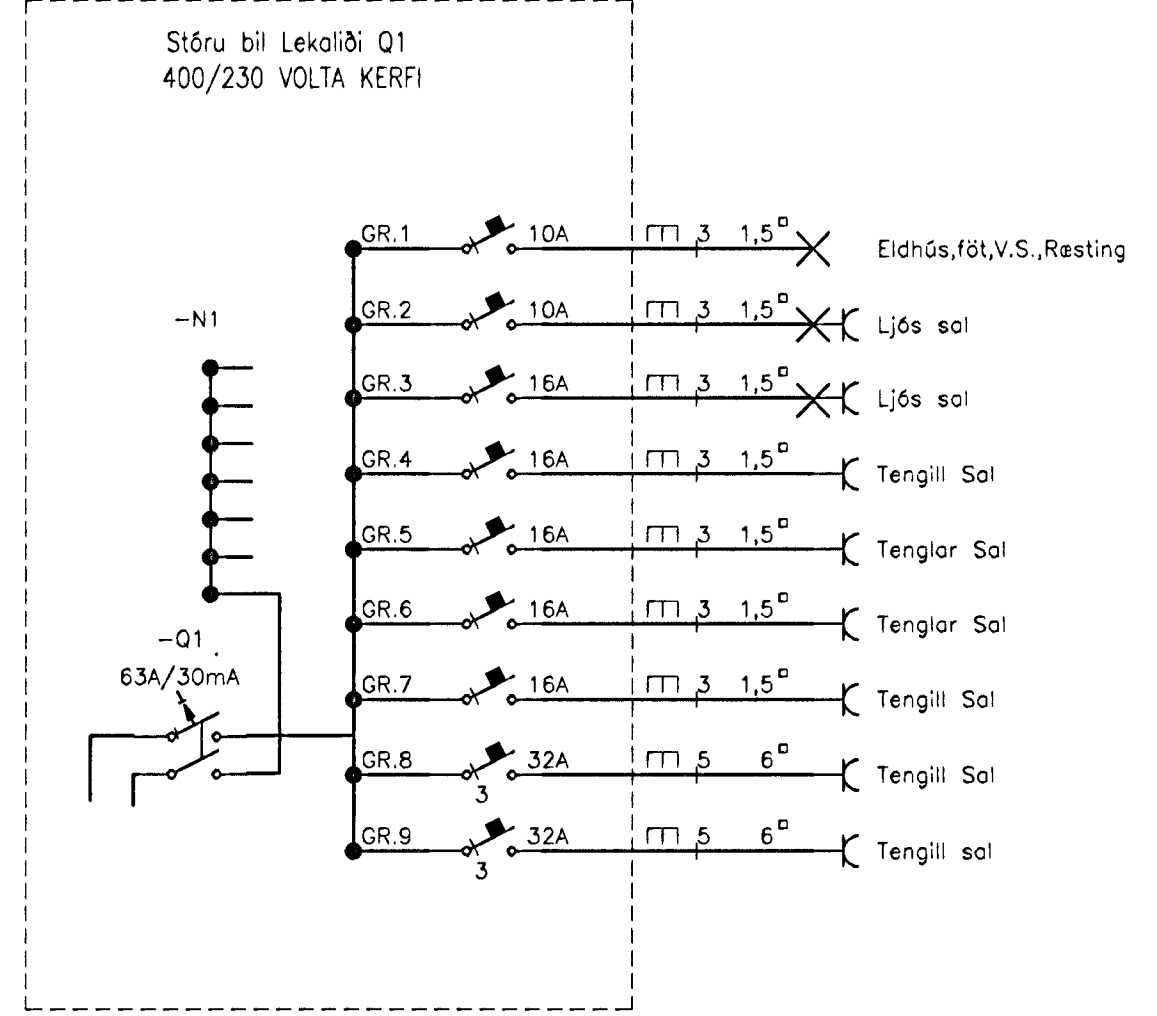

Verkhætti		
Gjáhella 4 220 Hafnarfirði		
Verkhætti/Verknúmer		
Snið, afstöðumynd, sökkulskaut og Einlínunmyndir		
Blað.nr.	Teikningarnúmer	Kvarði
1/3		1:50 og 1:500
Hannað	Teiknað	Dags.
SH	SH	14.feb 2000
Yfirfarið	Samþ.	Breyting
Rafteiknistofa Sigurjóns Harðarsonar		
Hraunbrún 30 220 Hafnarfirði sími 5551845, 898 0970		

3765

8 7 6 5 4 3 2 1