


C SNID
2141
1:50

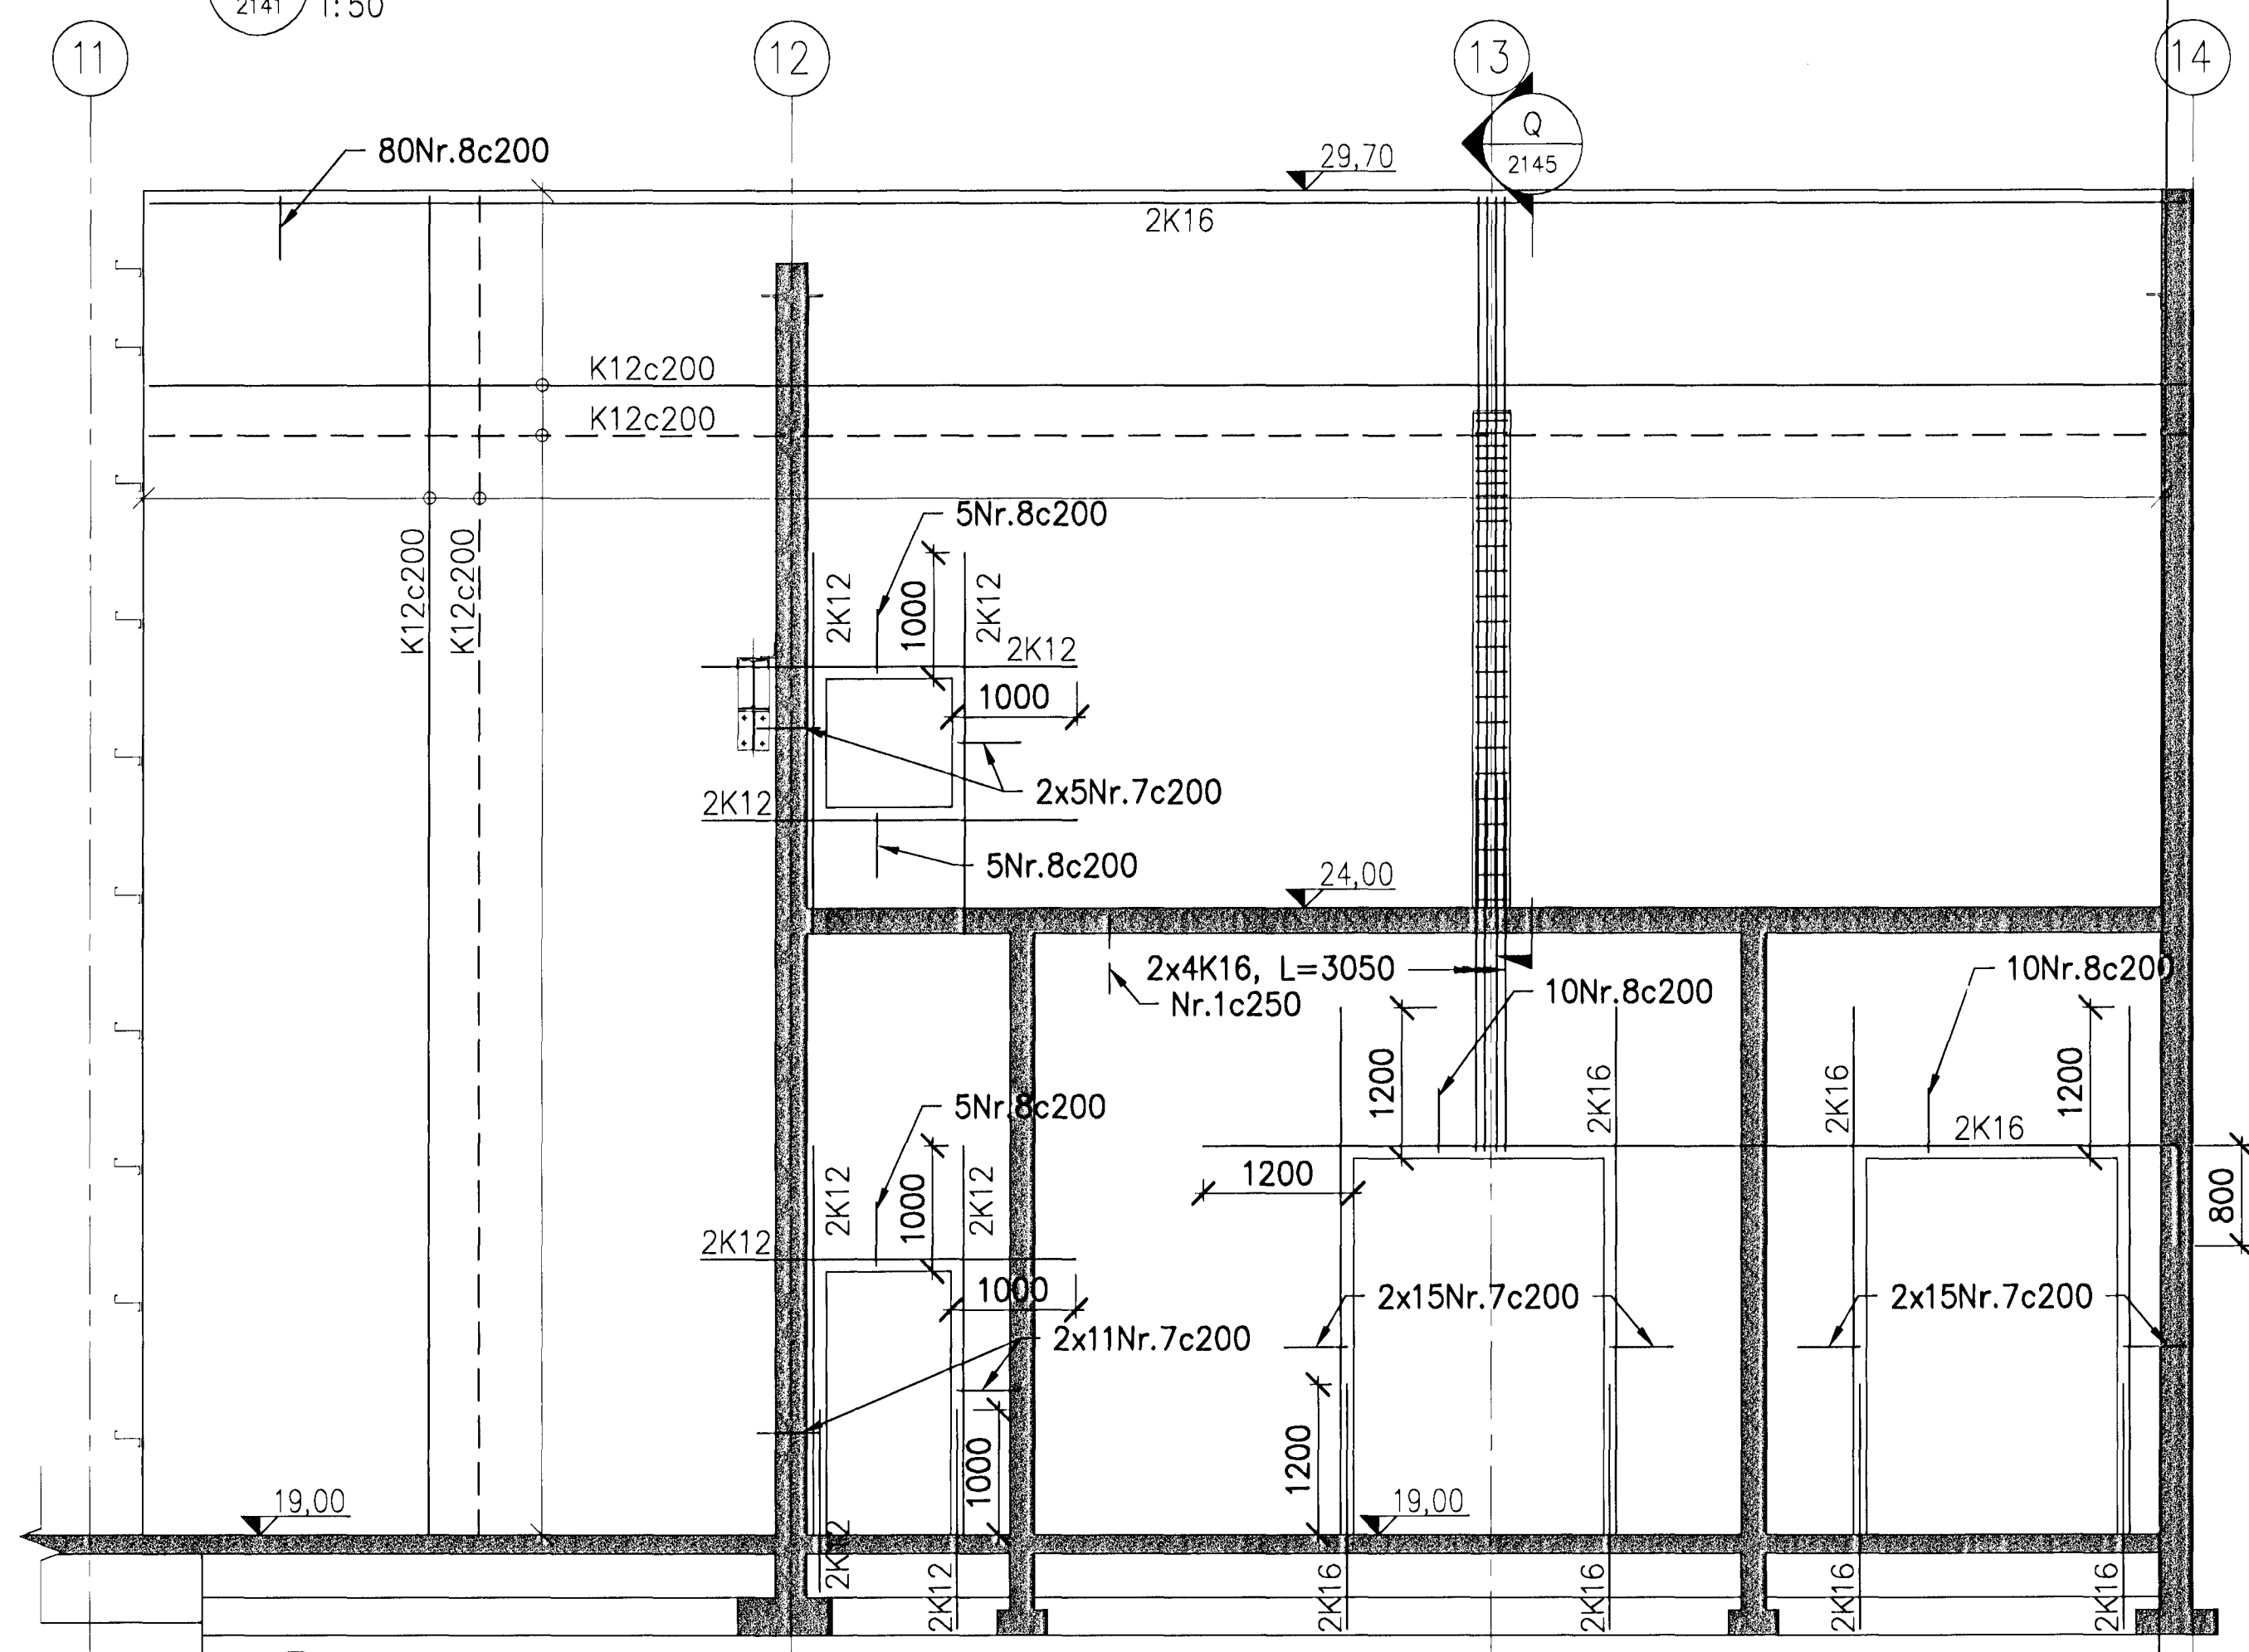

D SNID
2141
1:50

Samþykkt þann
06. sep. 2012
Byggingafulltrúinn í Hafnarfirði
Eh. Heiðfur S. Gunnlaugsson

20. ágúst 2012
Höfnir S. Gunnlaugsson

Alm. skýringar sjá teikn. C50.2000.
Járnaskrá sjá teikningu C50.2145.



www.verkis.is - sími: +354 422 8000

SAMÞYKKT: F. A. VERKÍS Höfnir Hásson 150098-2020

A 2012-08-17 VERKTEIKNING LDB HJH RK HJH

ÚTG. DAGS SKÝRINGAR TEIKN. HANN RÝNT SAMÞ

GJÁHELLA 4, HAFNARFIRÐI
VÉLSMIÐJA
Burdarvirki
Viðbygging
Steyptir veggir, snið

VERKFANG 06150 TEIKNING C50.2143 A

