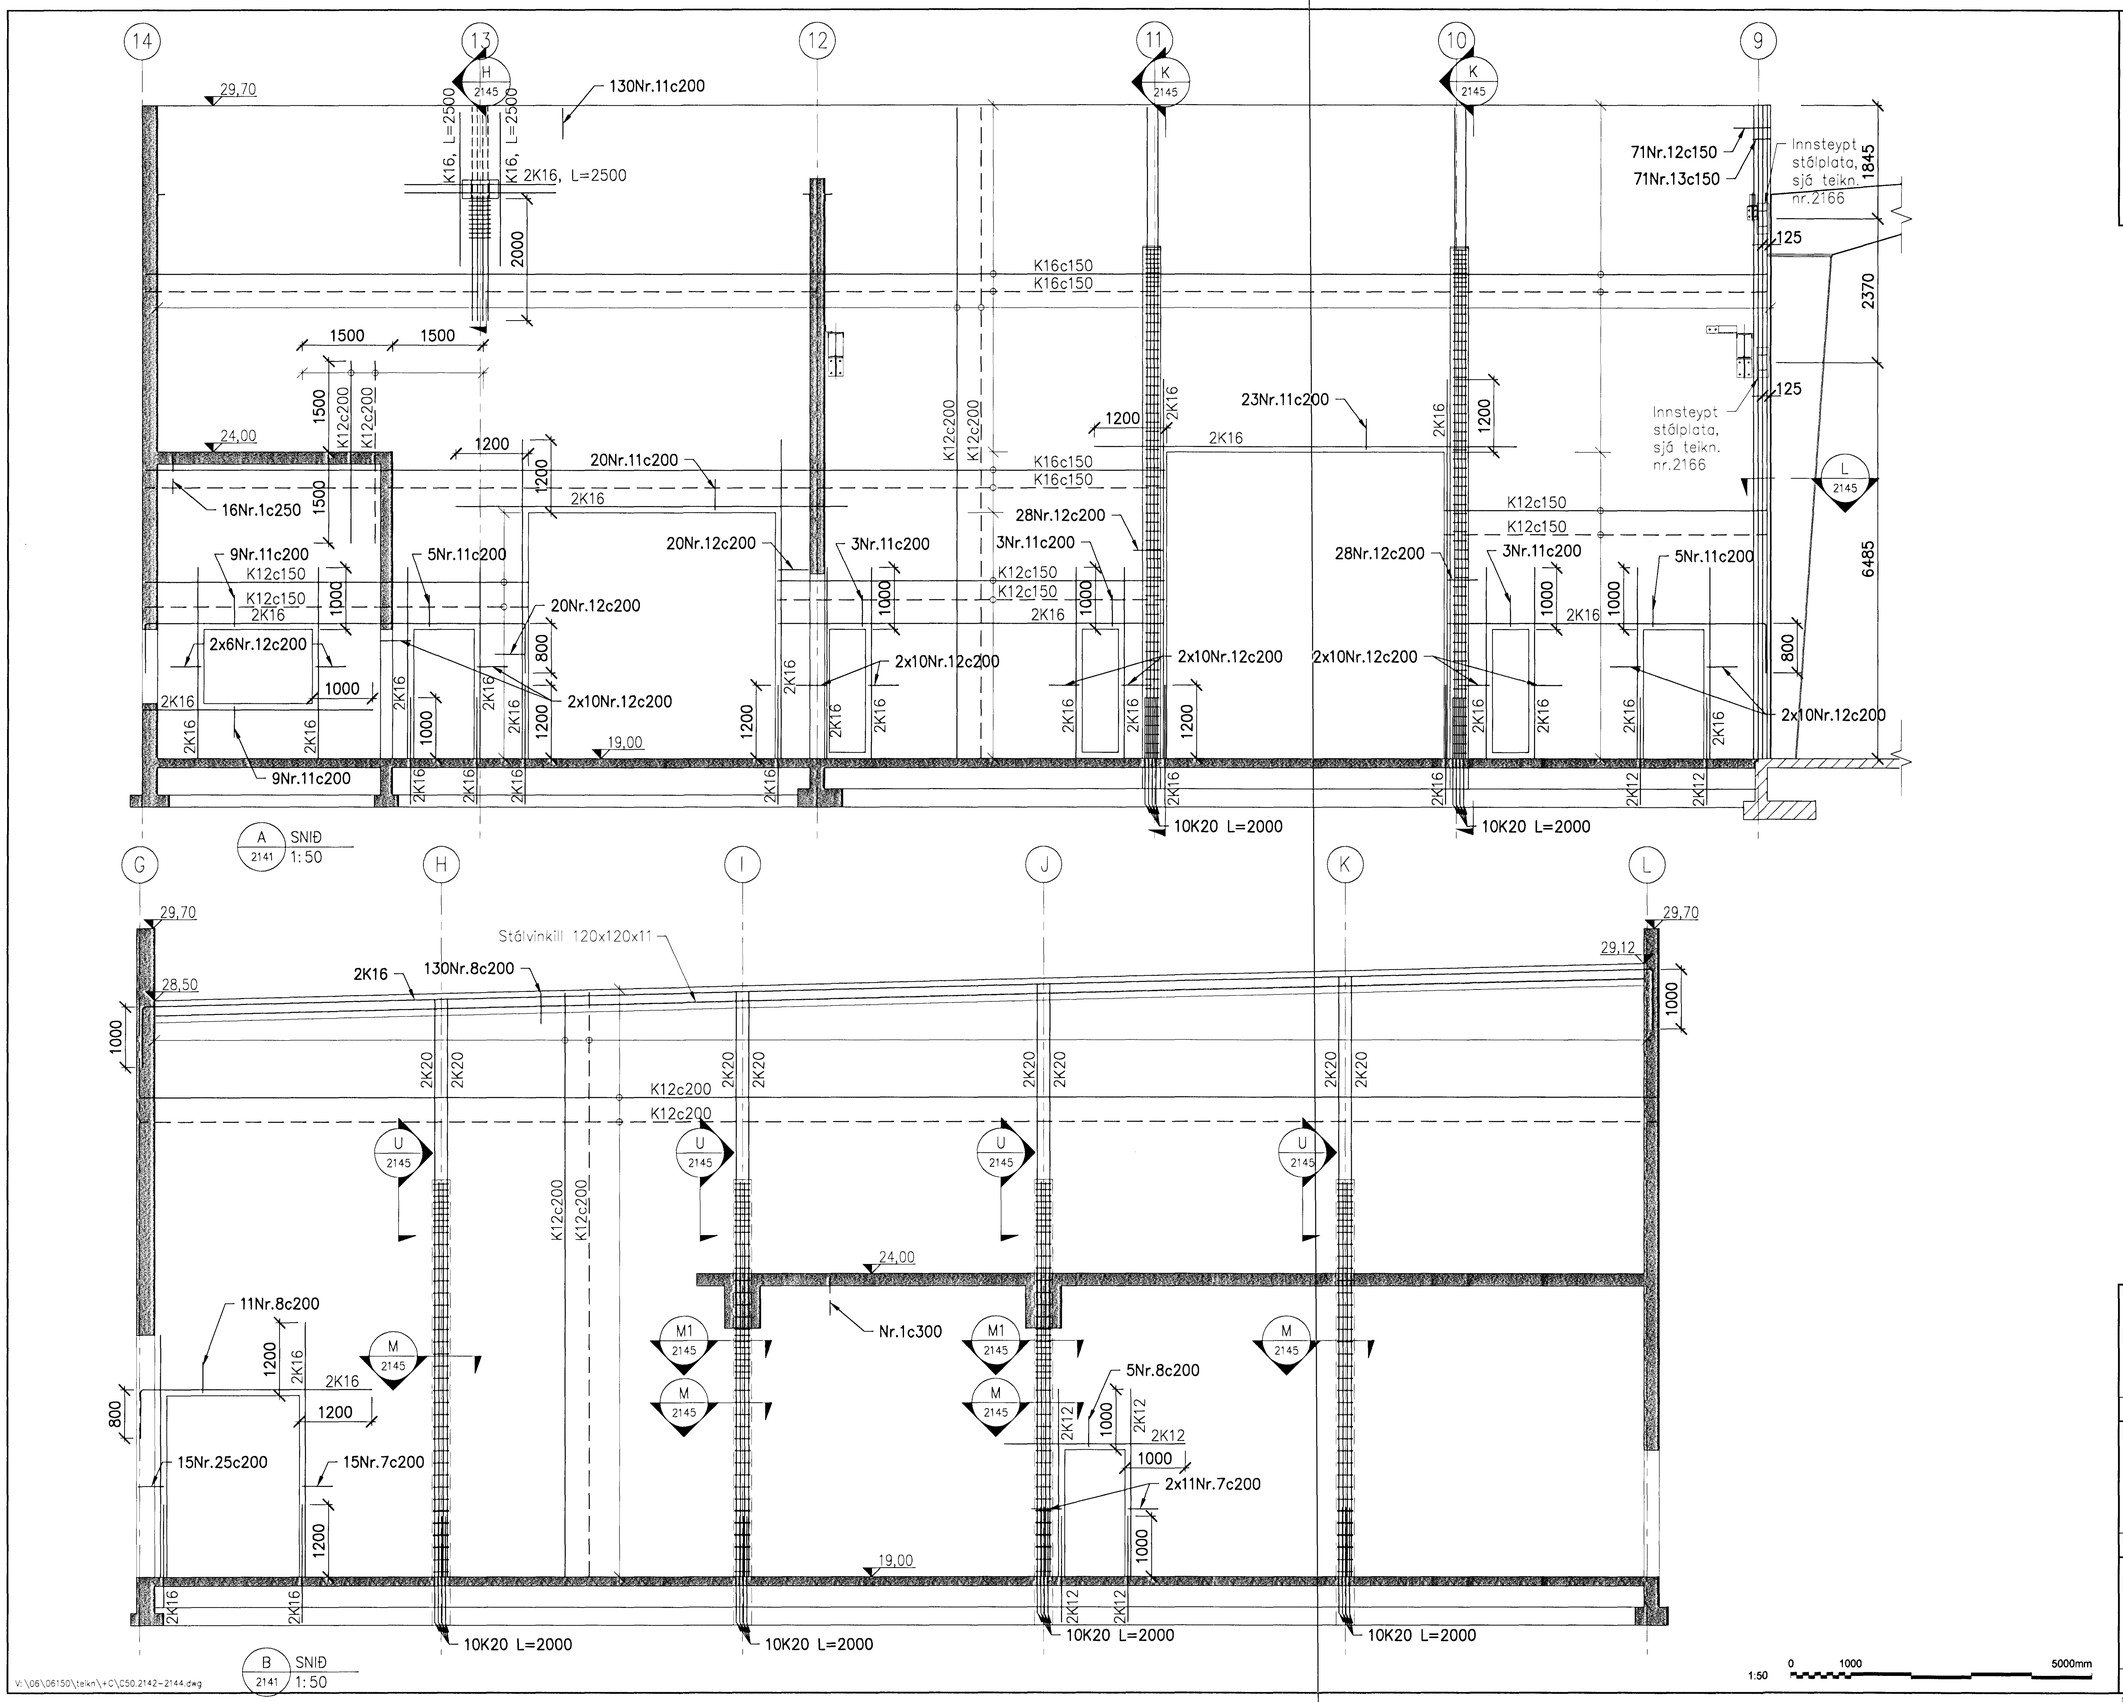


V:\06\06150\teikn\+C\C50.2142-2144.dwg

Samþykkt þann
06. sep. 2012
Byggingafulltrúinn í Hafnarfirði
F.h. Hrólfur S. Gunnlaugsson

ASK
20. ágú. 2012

Alm. skýringar sjá teikn. C50.2000.
Járnaskrá sjá teikningu C50.2145.

VERKÍS

www.verkis.is - sími: +354 422 8000

SAMÞYKKT: F.h. VERKÍS Hlörtur Hansson 150948-4929

| ÚTG | DAGS | SKÝRINGAR | TEIK | HANN | RÝNT | SAMÞ |
|---|---|---|---|---|---|---|
| A | 2012-08-17 | VERKTEIKNING | LDB | HjH | RK | HjH |

GJÁHELLA 4, HAFNARFIRÐI
VÉLSMIÐJA
Burðarvirki
Viðbygging
Steyptir veggir, snið

VERKFANG 06150 TEIKNING C50.2142 A

© Öll afnot og afritun teikningar, að hluta eða í heild er háð skriflegu leyfi höfunda