


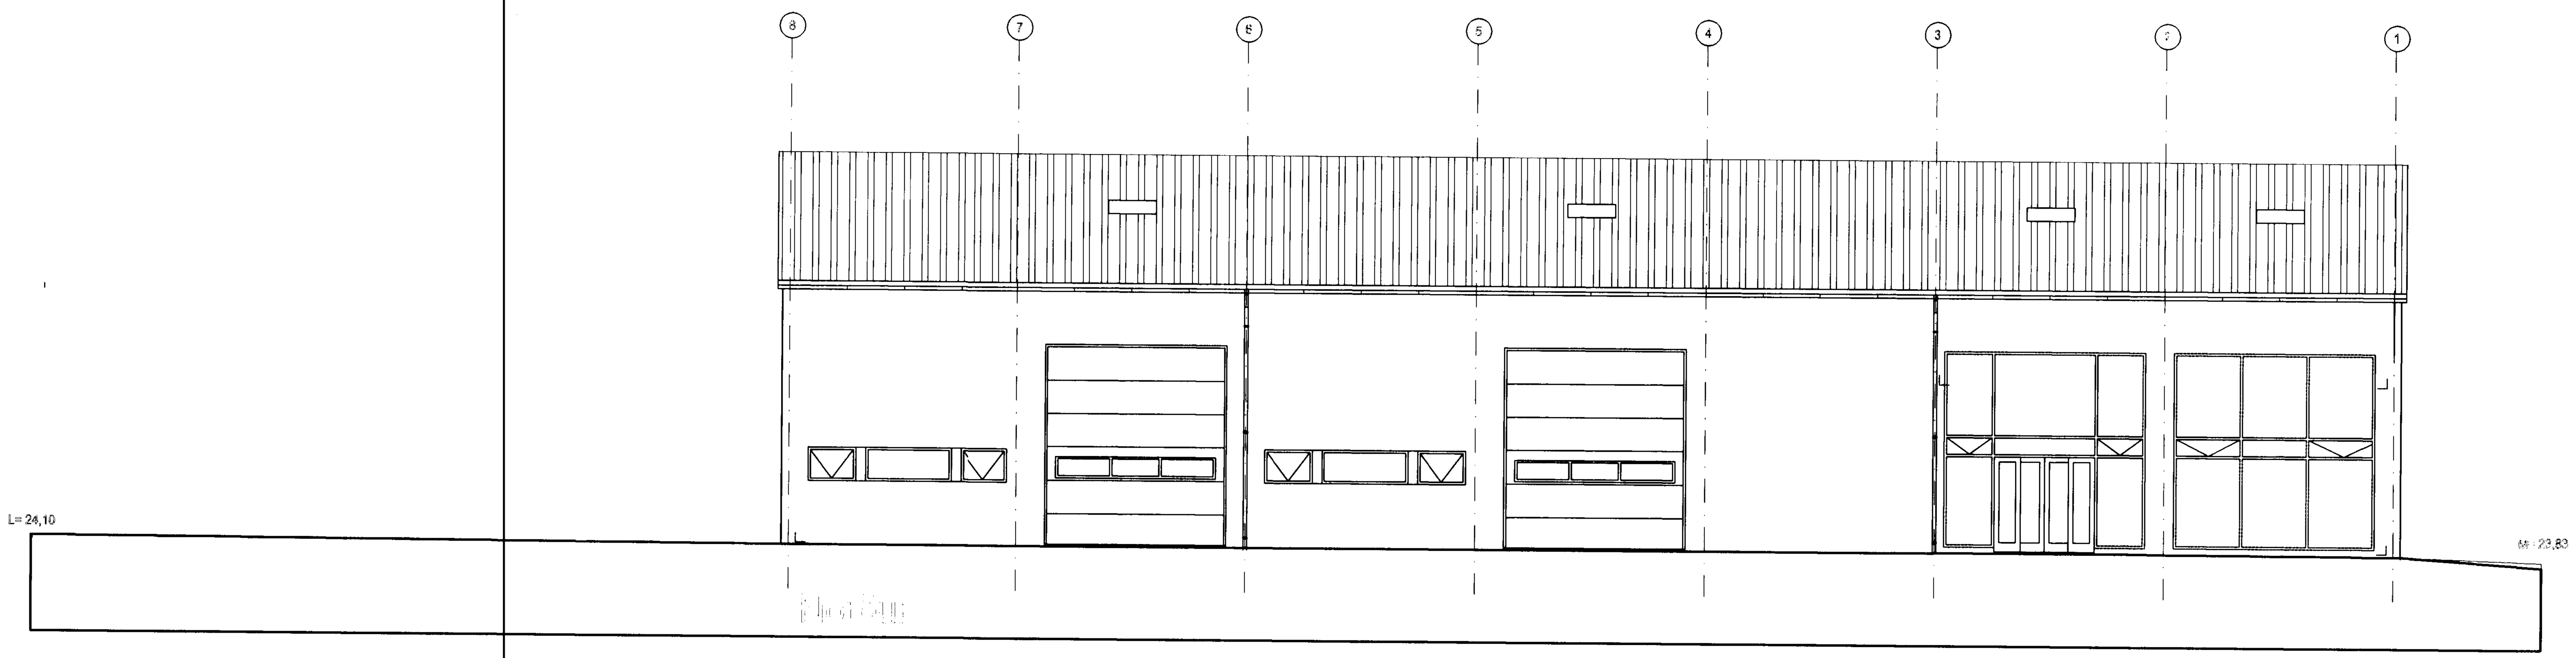


Skráningartafla: Gjótuhraun 1
Landnúmer: [illegible]
Matshlutanúmer: 01
Uppskipting og flokkun
Skráningaraðili: Friðrik Friðriksson
Kennitala: 211256-4519
Útgáfa: 4.01
Dags.: 18.3.2003
Stærðir

| D0 Lokun | D1 Rými hæð-nr | D2 Notkun texti | D3 [illegible] | D4 Eignarhald | D5 Botnflötur m² | D5M Milliflötur m² | D6 Stigar m² | D7 Op m² | D8 Brúttóflötur m² | D9 Brúttóflötur sh < 1,8 | D10a Salarhæð min | D10b Salarhæð max | D11 Brúttó rúmmál m³ | D12 Nettóflötur m² | D16 Birt flatarmál m² | Reiknitala skiptarúmmáls | D17 Skipta-rúmmál m³ |
|---|---|---|---|---|---|---|---|---|---|---|---|---|---|---|---|---|---|
| | | Matshluti | | | [illegible] | [illegible] | 4,8 | [illegible] | 815,7 | 0,0 | | | [illegible] | [illegible] | 815,7 | | 3.685,470 |
| | | Rishæð | | | | | | | | | | | 131,3 | | | | |
| | 01 | 1. hæð | | | [illegible] | [illegible] | 4,8 | [illegible] | 815,7 | 0,0 | | | [illegible] | [illegible] | 815,7 | | |
| A | 0101 | Verslun | [illegible] | 0101 | 189,1 | | 4,8 | | 189,1 | | 3,50 | [illegible] | [illegible] | [illegible] | 189,1 | 3,50 | 615,300 |
| A | 0102 | Lager | [illegible] | 0101 | 470,0 | | | | 470,0 | | 5,50 | [illegible] | [illegible] | [illegible] | 470,0 | 6,85 | 3.070,170 |
| A | [illegible] | Verslun | [illegible] | 0101 | | [illegible] | | [illegible] | 156,6 | | 2,00 | [illegible] | | 141,7 | 156,6 | | |

Athugasemdir

Sameignir sumra

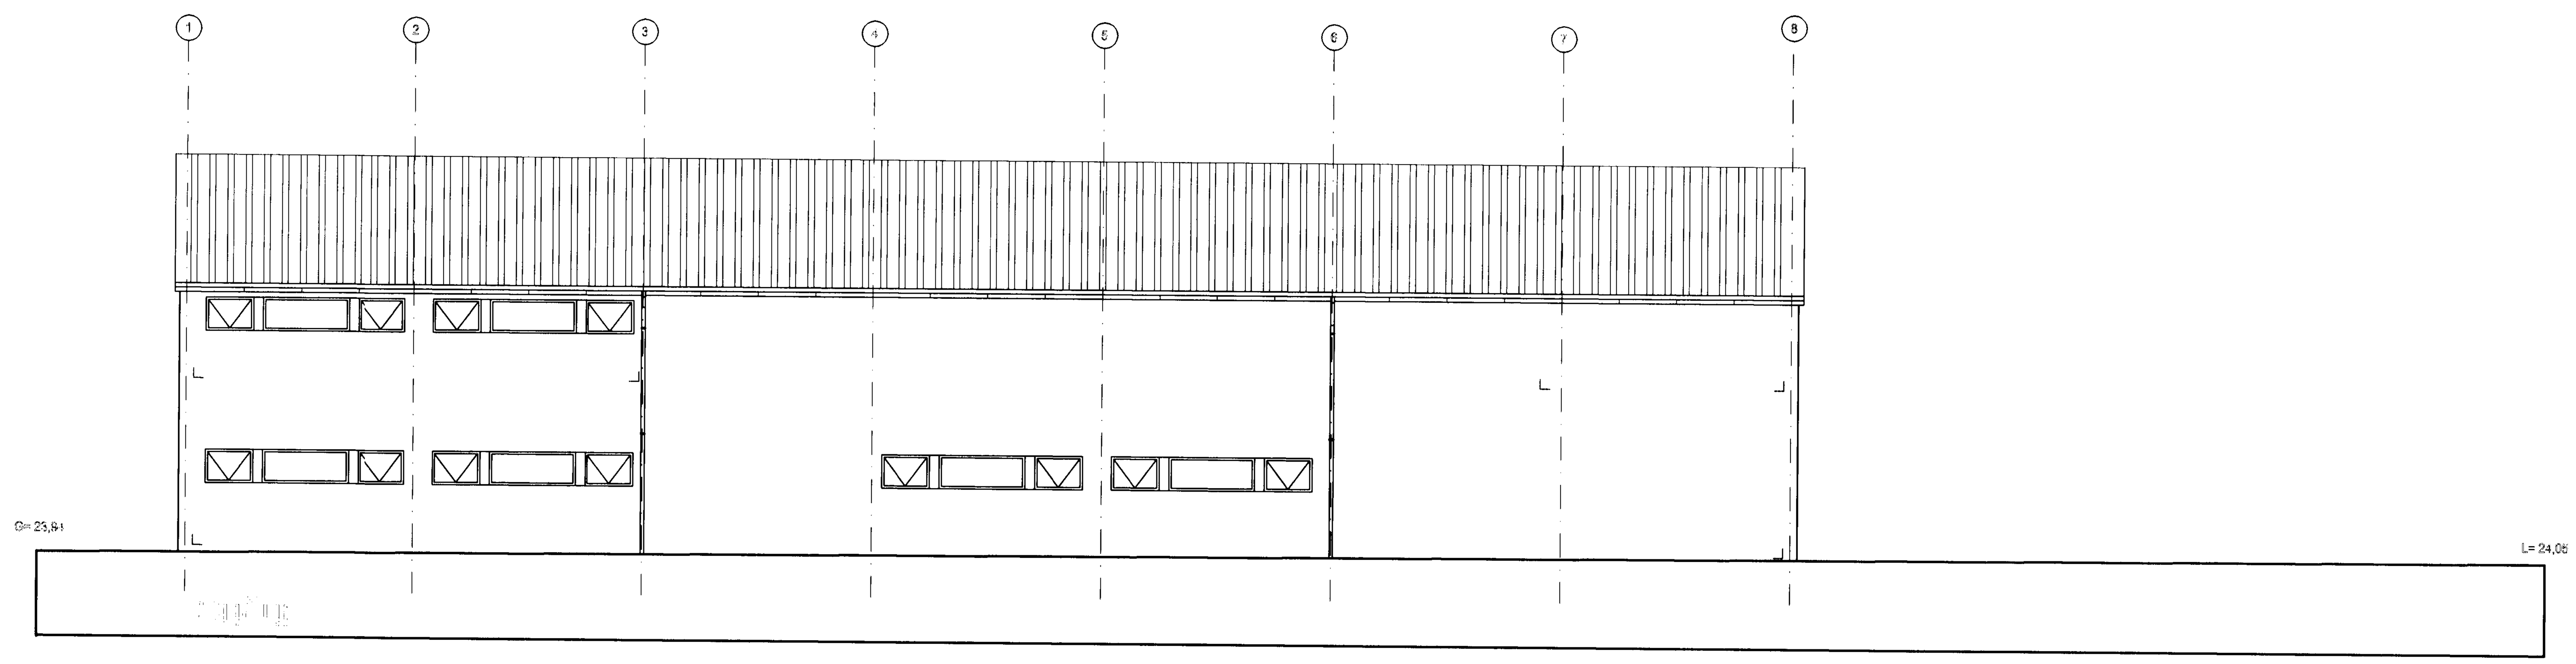Eignarhald

| Eignarhald | Notkun texti | Birt flatarmál m² | Skiptarúmmál: Séreign m³ | Skiptarúmmál: Séreign og sameign m³ |
|---|---|---|---|---|
| 0101 | Verslun | [illegible] | 3.685,470 | 3.685,470 |
| | Alls | [illegible] | 3.685,470 | 3.685,470 |

Samþykkt þann
16 APR. 2003
Byggingafulltrúinn í Hafnarfirði
F.h. Kristján Þórarinsson

Úr Gildi

19/3 '03
Slökkvilið höfuðborgarsvæðisins bs.

B 18.03.03 ff/ Stiga breytt og lyfta sett í verslun, skráningart. b.
A 30.01.03 ff / Stálgrind breytt í steinsteypu og útliti breytt
breytt dags. teiknað lýsing

103B
Gjótuhraun 1
Útlit

hannað/teikn: FF / SA
dags: 15.07.2002
mkv: 1/100
verknr.: 0209

FRIÐRIK FRIÐRIKSSON ARKITEKT FAÍ, 211256-4519, FFARK @ISLANDIA.IS
KLAPPARSTÍG 16, 101 REYKJAVÍK, SÍMI 551 10 60, FAX 551 10 66

TEIKNISTOFAN THAK