Samþykkt þann
16 APR. 2003
Byggingafulltrúinn í Hafnarfirði
F.h. Kristján Þórarinsson

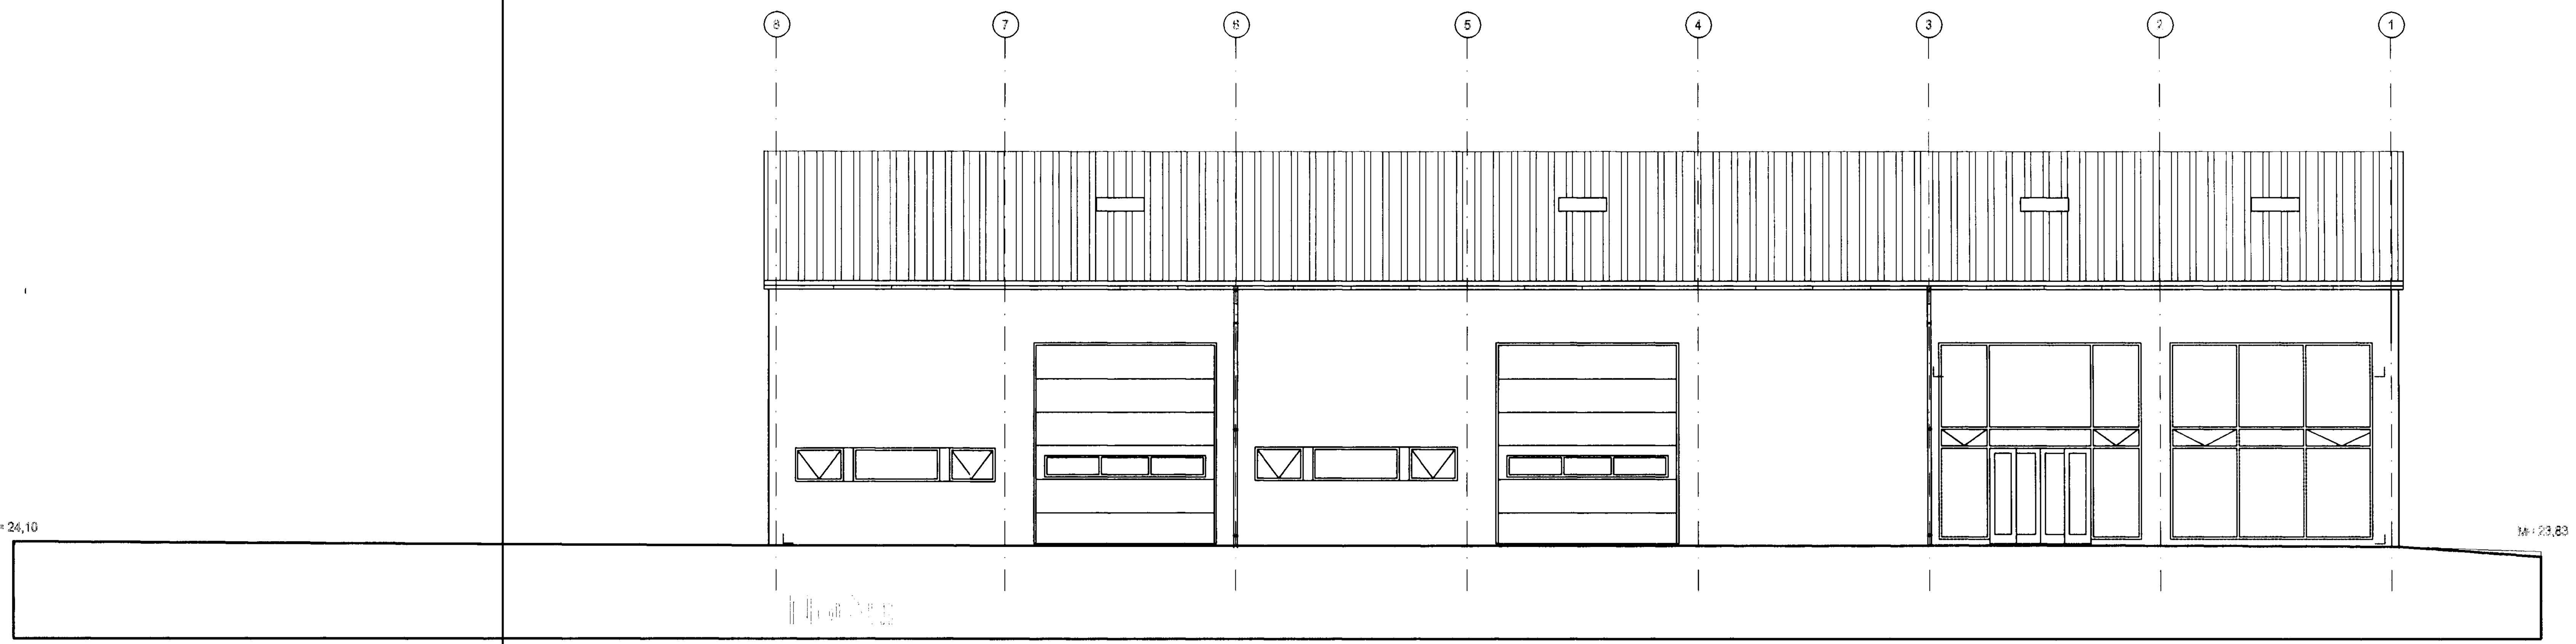

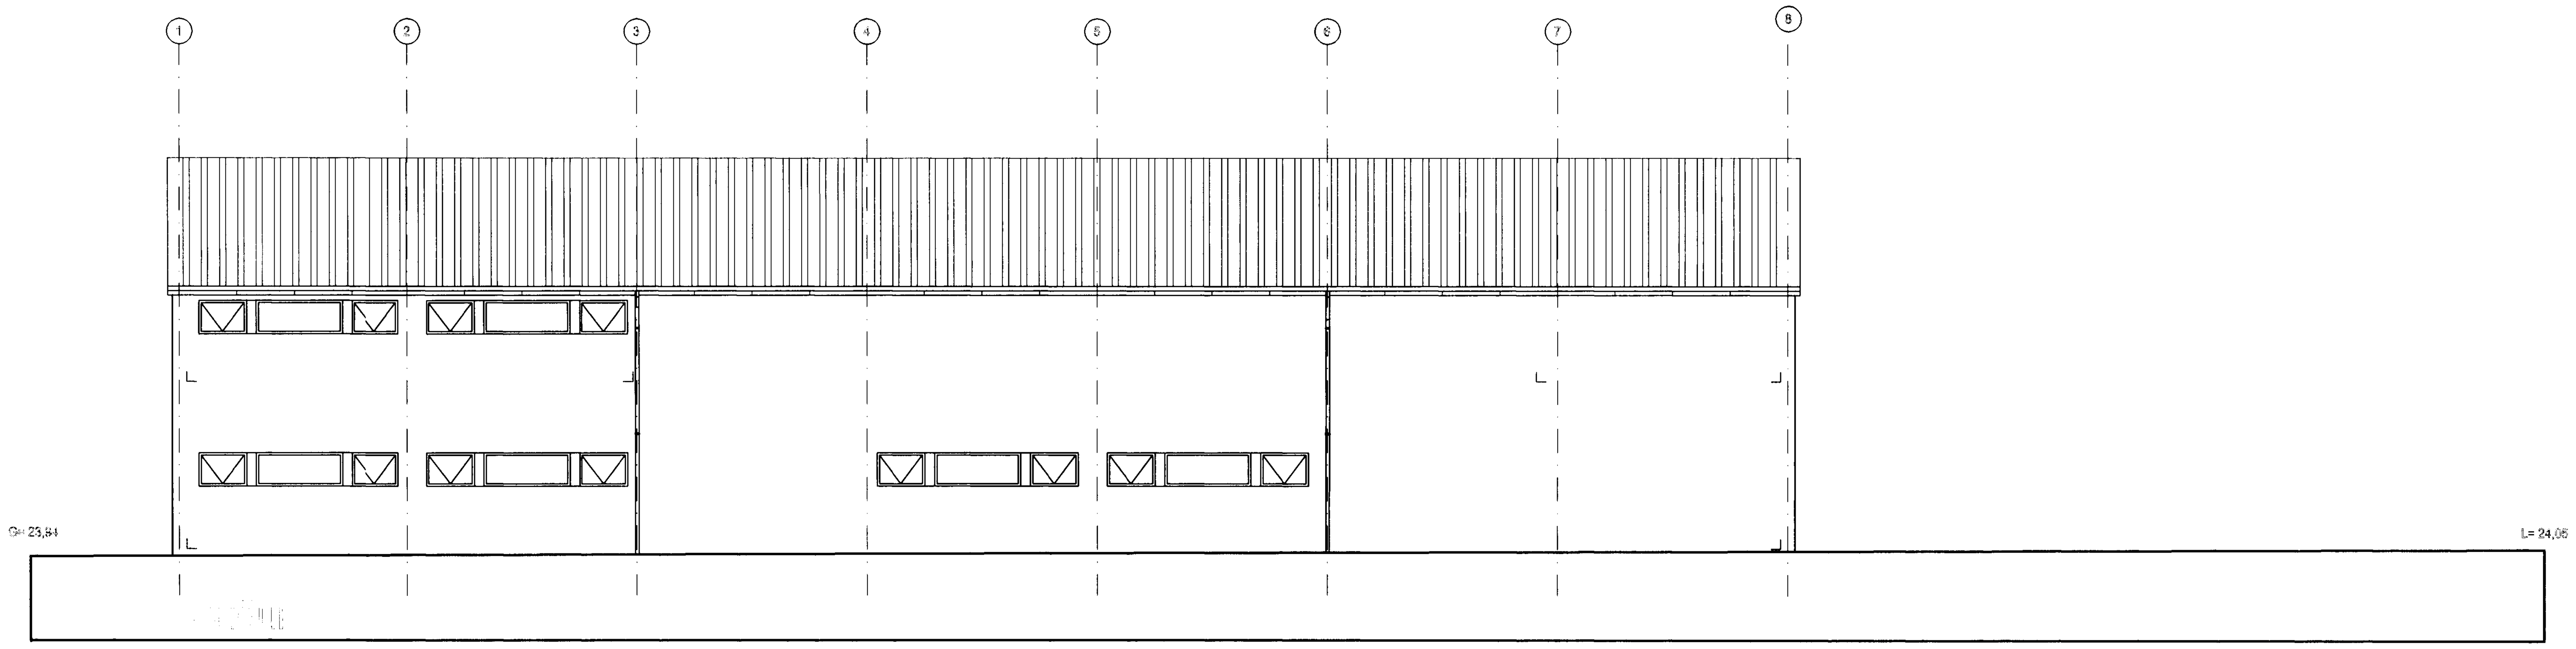

Skráningartafla: Gjótuhraun 1					Hönnuður: Friðrik Friðriksson											
Landnúmer: [illegible]					Kennitala: 211256-4519											
Matshlutanúmer: 01				Útgáfa: 4.0	Dags.: [illegible]											
Uppskipting og [illegible]				Stærðir												
D0	D1	D2	D3	D4	D5	D5V	D6	D7	D8	D9	D10a	D10b	D11	D12	D13		D17
Lokun	[illegible]	[illegible]	[illegible]	Eignar-hald	Botnflötur m²	Milliflötur m²	Stigar m²	Op m²	Brúttóflötur m²	Brúttóflötur sh < 1,8	Salarhæð min	Salarhæð max	Brúttó rúmmál m³	Nettóflötur m²	Birt flatarmál m²	Reiknitala skiptarúmmáls	Skipta-rúmmál m³
		Matshluti			639,1	[illegible]	4,8	32,6	815,7	[illegible]			[illegible]	[illegible]	815,7		3.685,470
		[illegible]											131,8				
	01	1. hæð			639,1	[illegible]	4,8	32,6	815,7	[illegible]			[illegible]	[illegible]	815,7		
A	0101	Verslun	[illegible]	0101	189,1		4,8		189,1		3,50	[illegible]	[illegible]	[illegible]	189,1	3,50	615,300
A	0102	Lager	[illegible]	0101	470,0				470,0		5,50	[illegible]	[illegible]	[illegible]	470,0	6,85	3.070,170
A	0103	Verslun	[illegible]	0101		[illegible]		32,6	156,6		2,00	[illegible]		141,7	156,6		

Athugasemdir

Sameignir [illegible]

Eignarhald

			Skiptarúmmál	
Eignar-hald	[illegible]	Birt flatarmál m²	Séreign m³	Séreign og sameign m³
0101	Verslun	[illegible]	3.685,470	[illegible]
	Alls	[illegible]	3.685,470	[illegible]

HEILBRIGDISEFTIRLIT
HAFNARFJARDAR-
OG KÓPAVOGSSVÆDIS
Garðatorgi 7, 210 Garðabæ
[illegible] /3 '03

breytt	dags.	teiknað	lýsing
B	18.03.03	ff	Stiga breytt og lyfta sett í verslun, skráningart. b.
A	30.01.03	ff	Stálgrind breytt í steinsteypu og útliti breytt

103B

Gjótuhraun 1

Útlit

hannað/teikn: FF / SA
dags: 15.07.2002
mkv: 1 / 100
verknr.: 0209

FRIÐRIK FRIÐRIKSSON ARKITEKT FAÍ, 211256-4519, FFARK@ISLANDIA.IS
KLAPPARSTÍG 16, 101 REYKJAVÍK, SÍMI 551 10 60, FAX 551 10 66

TEIKNISTOFAN THAK