
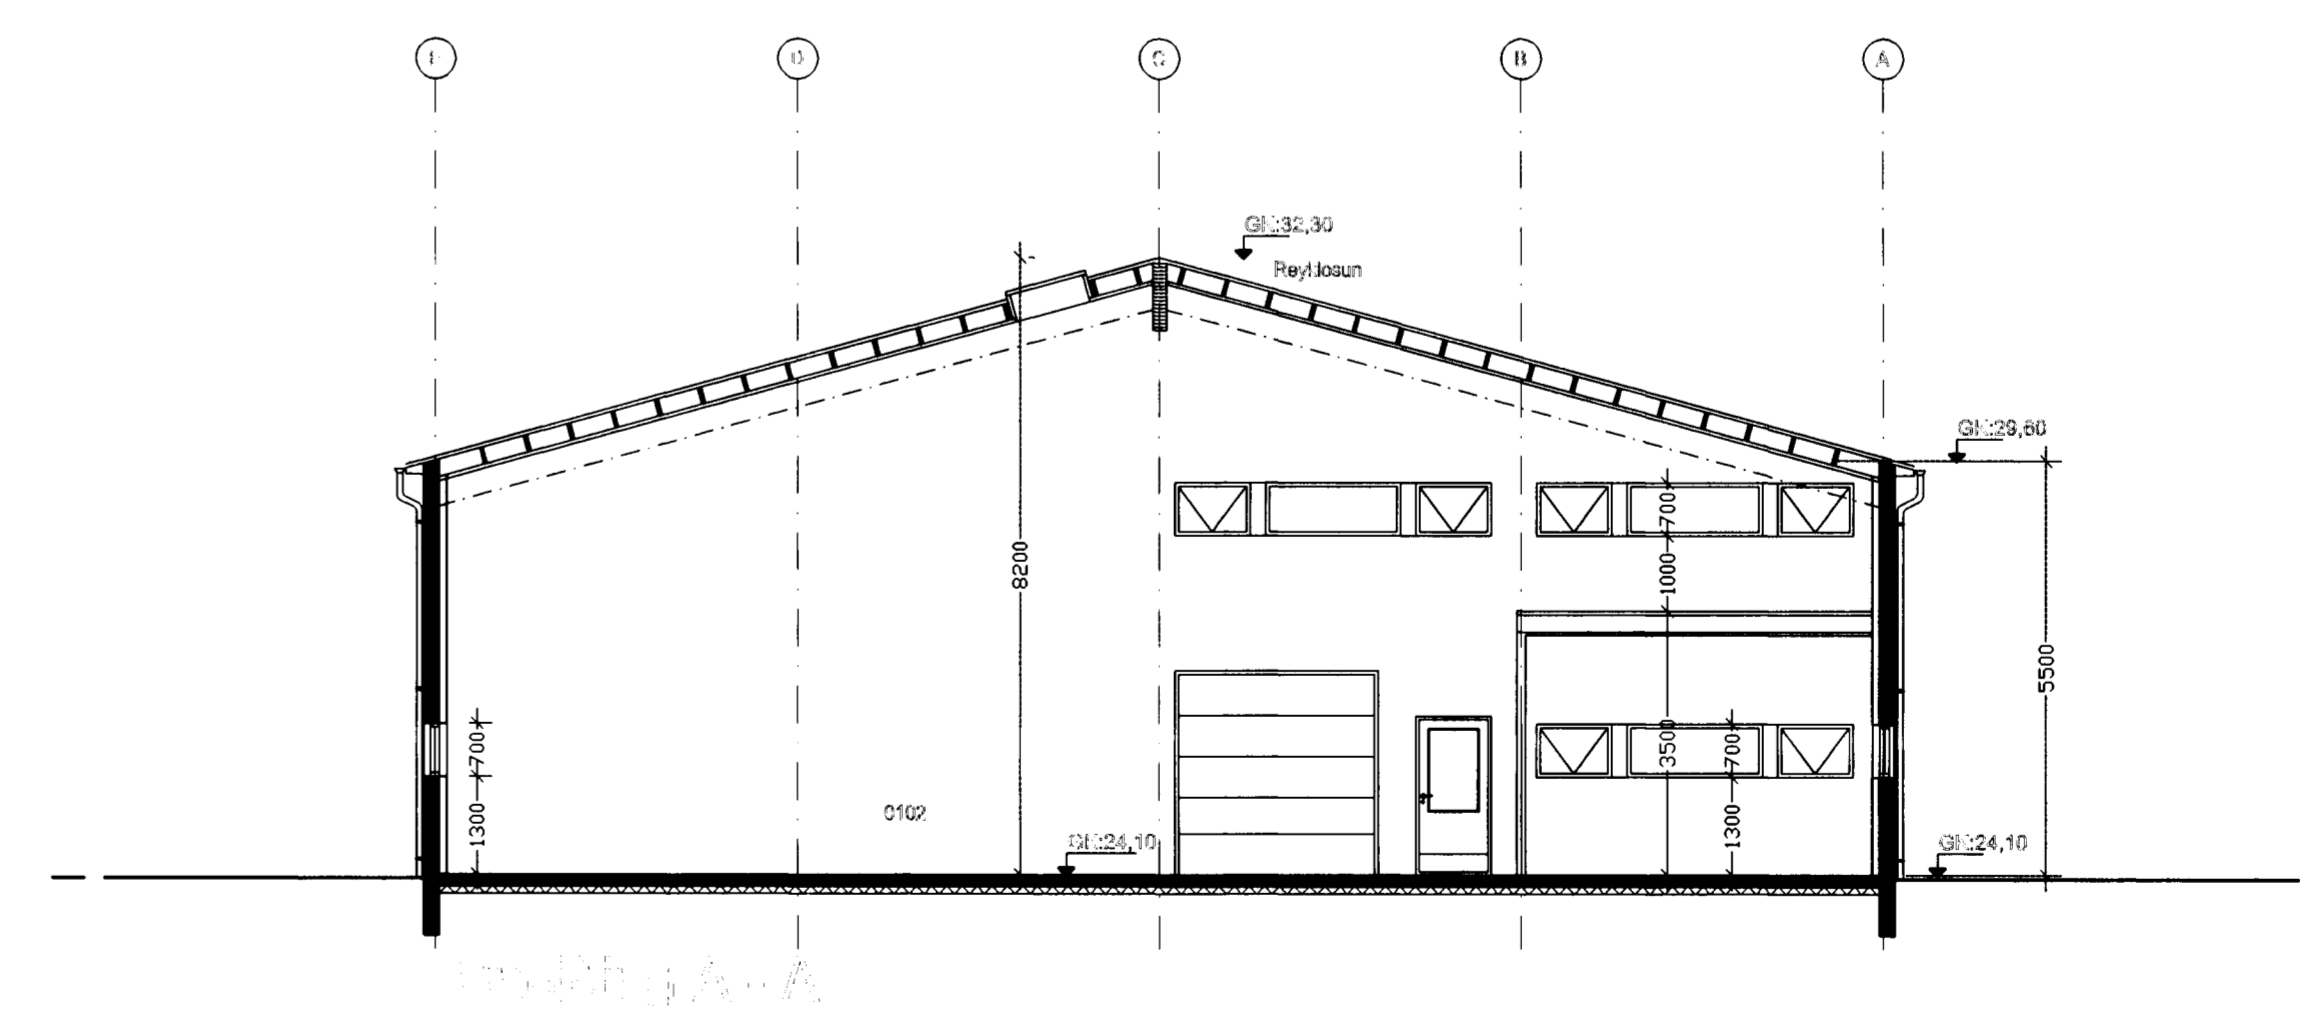
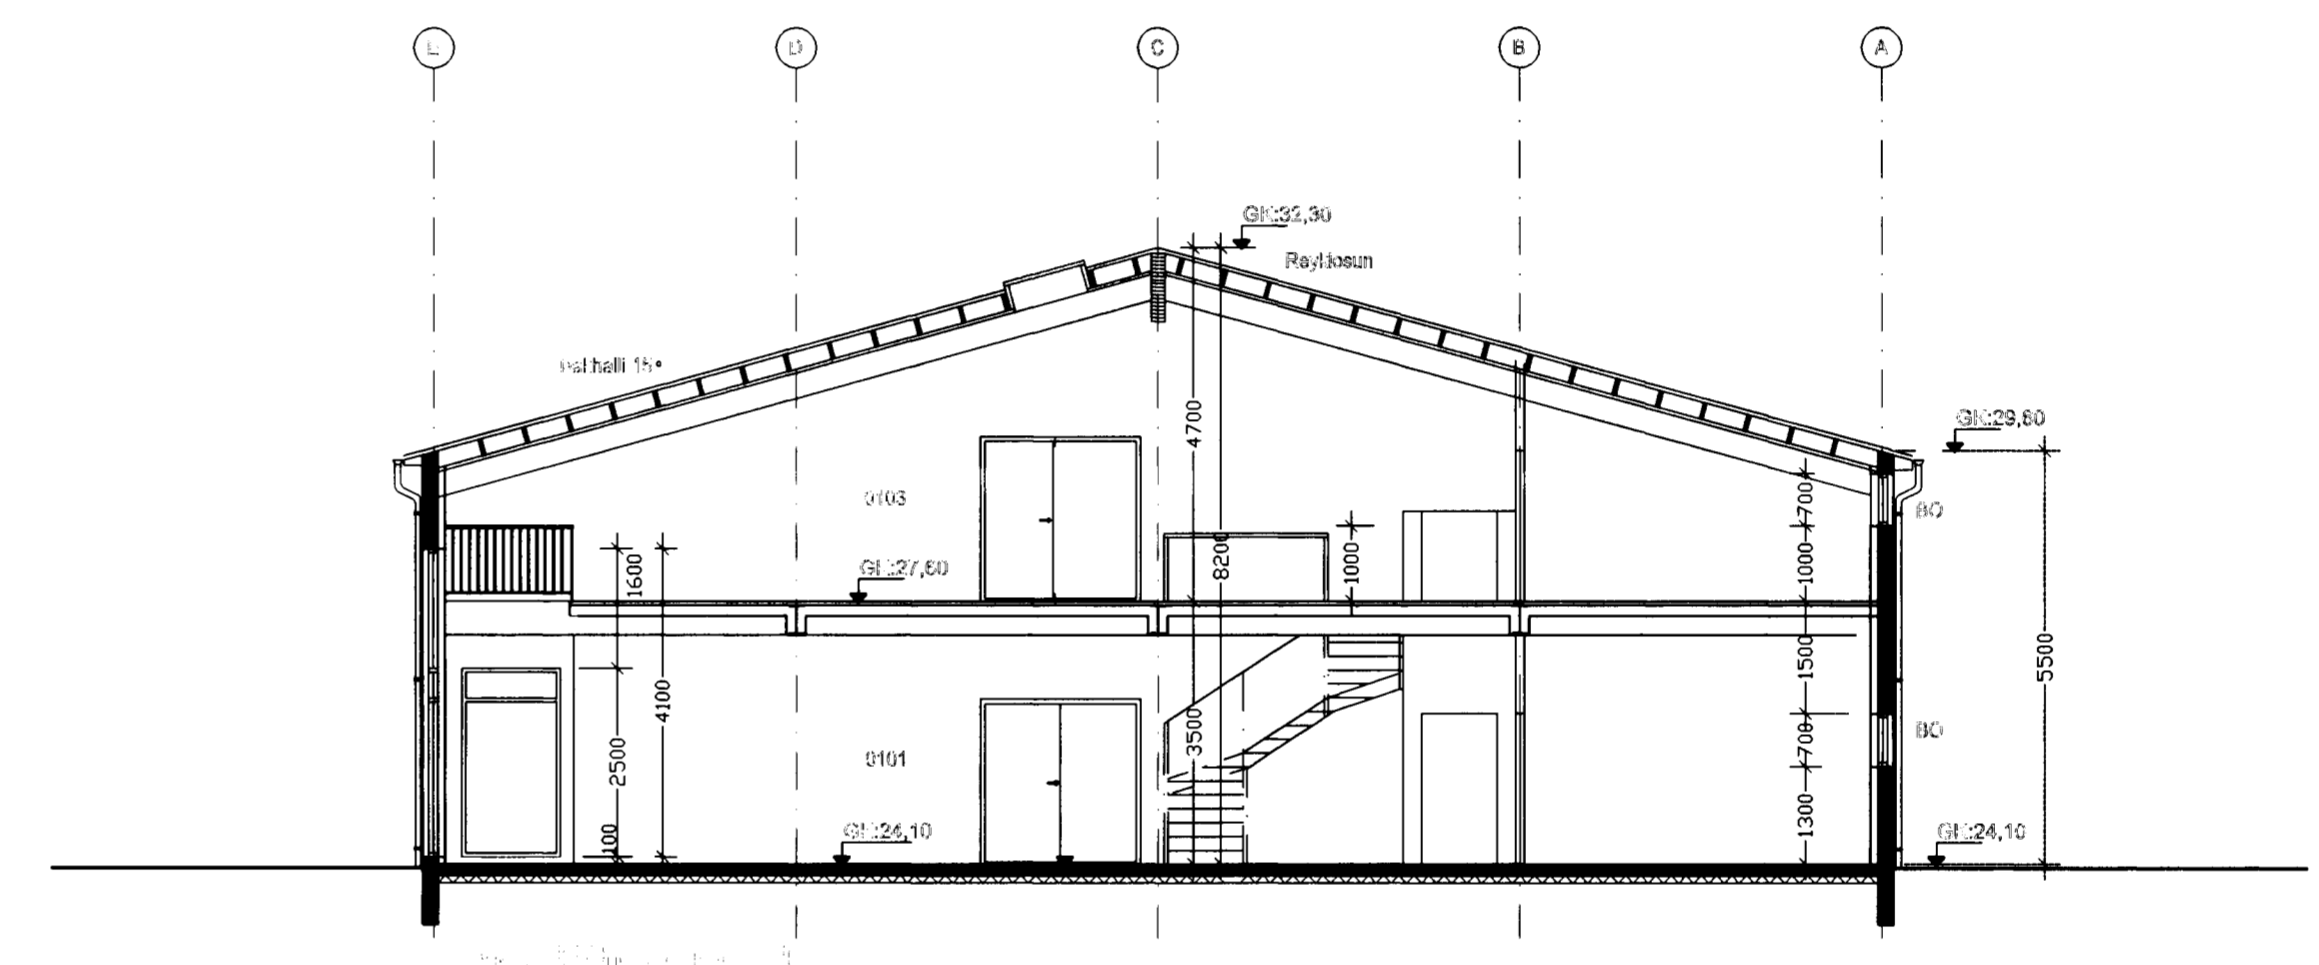
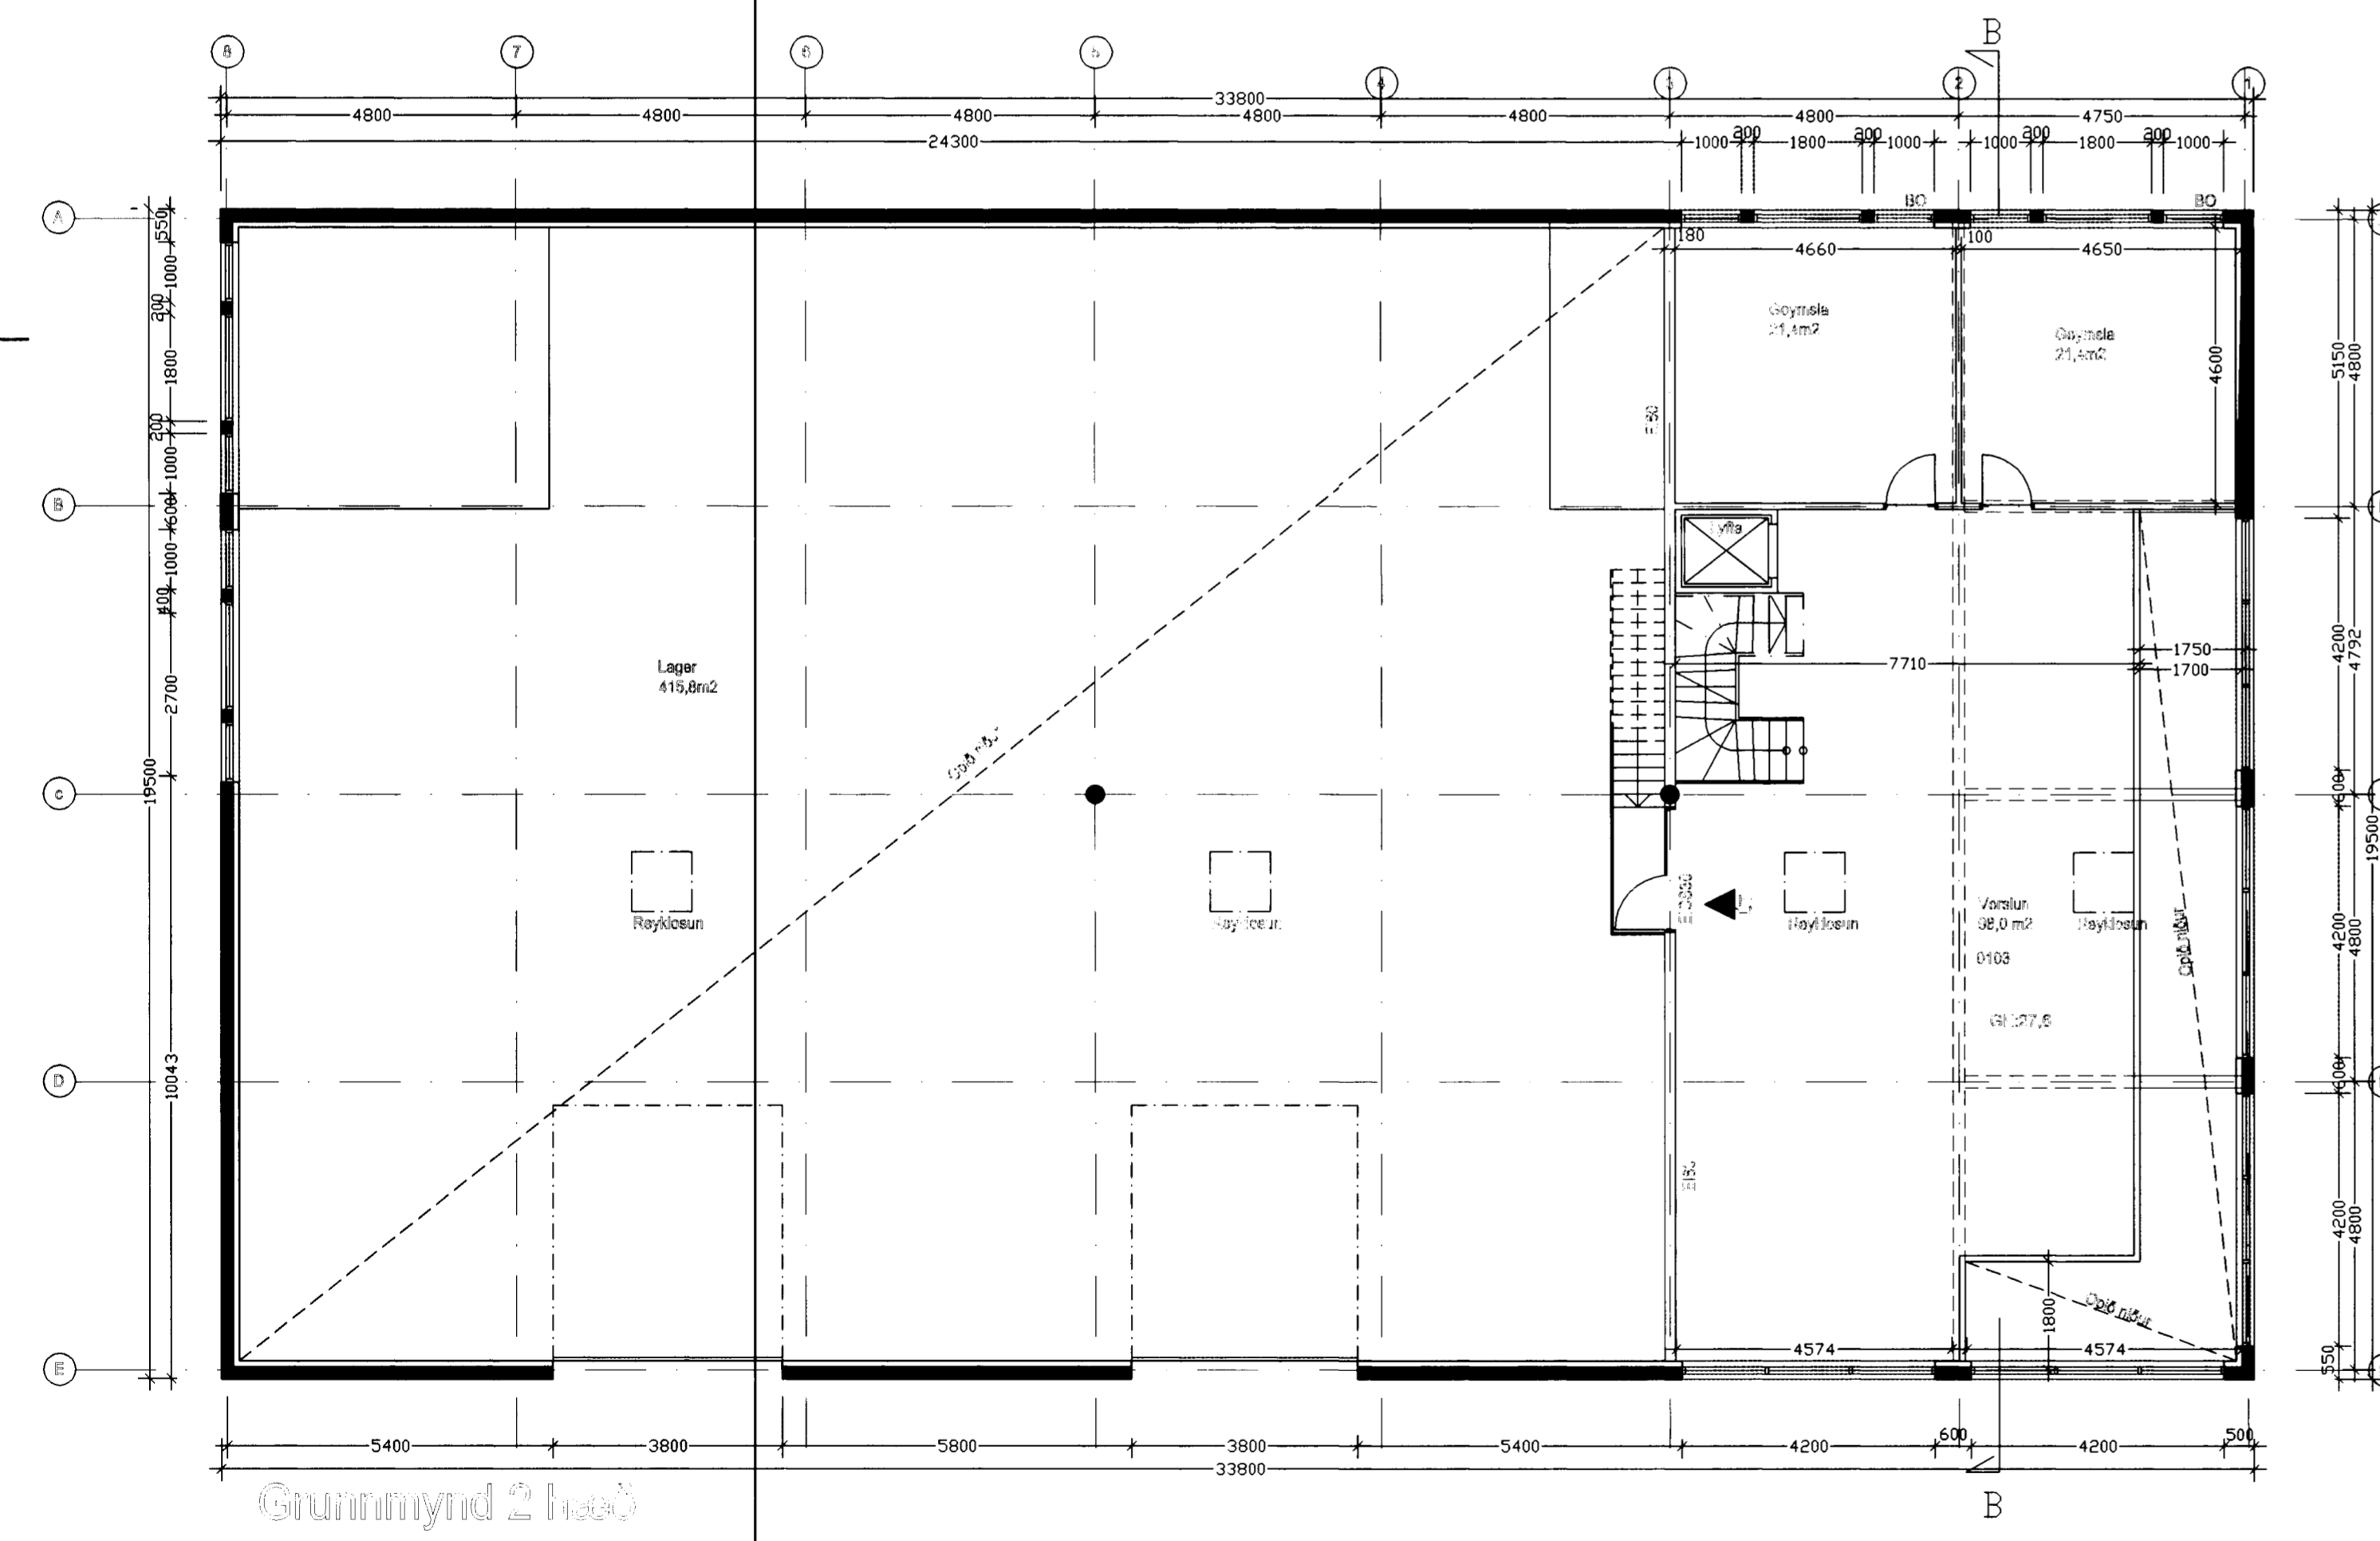
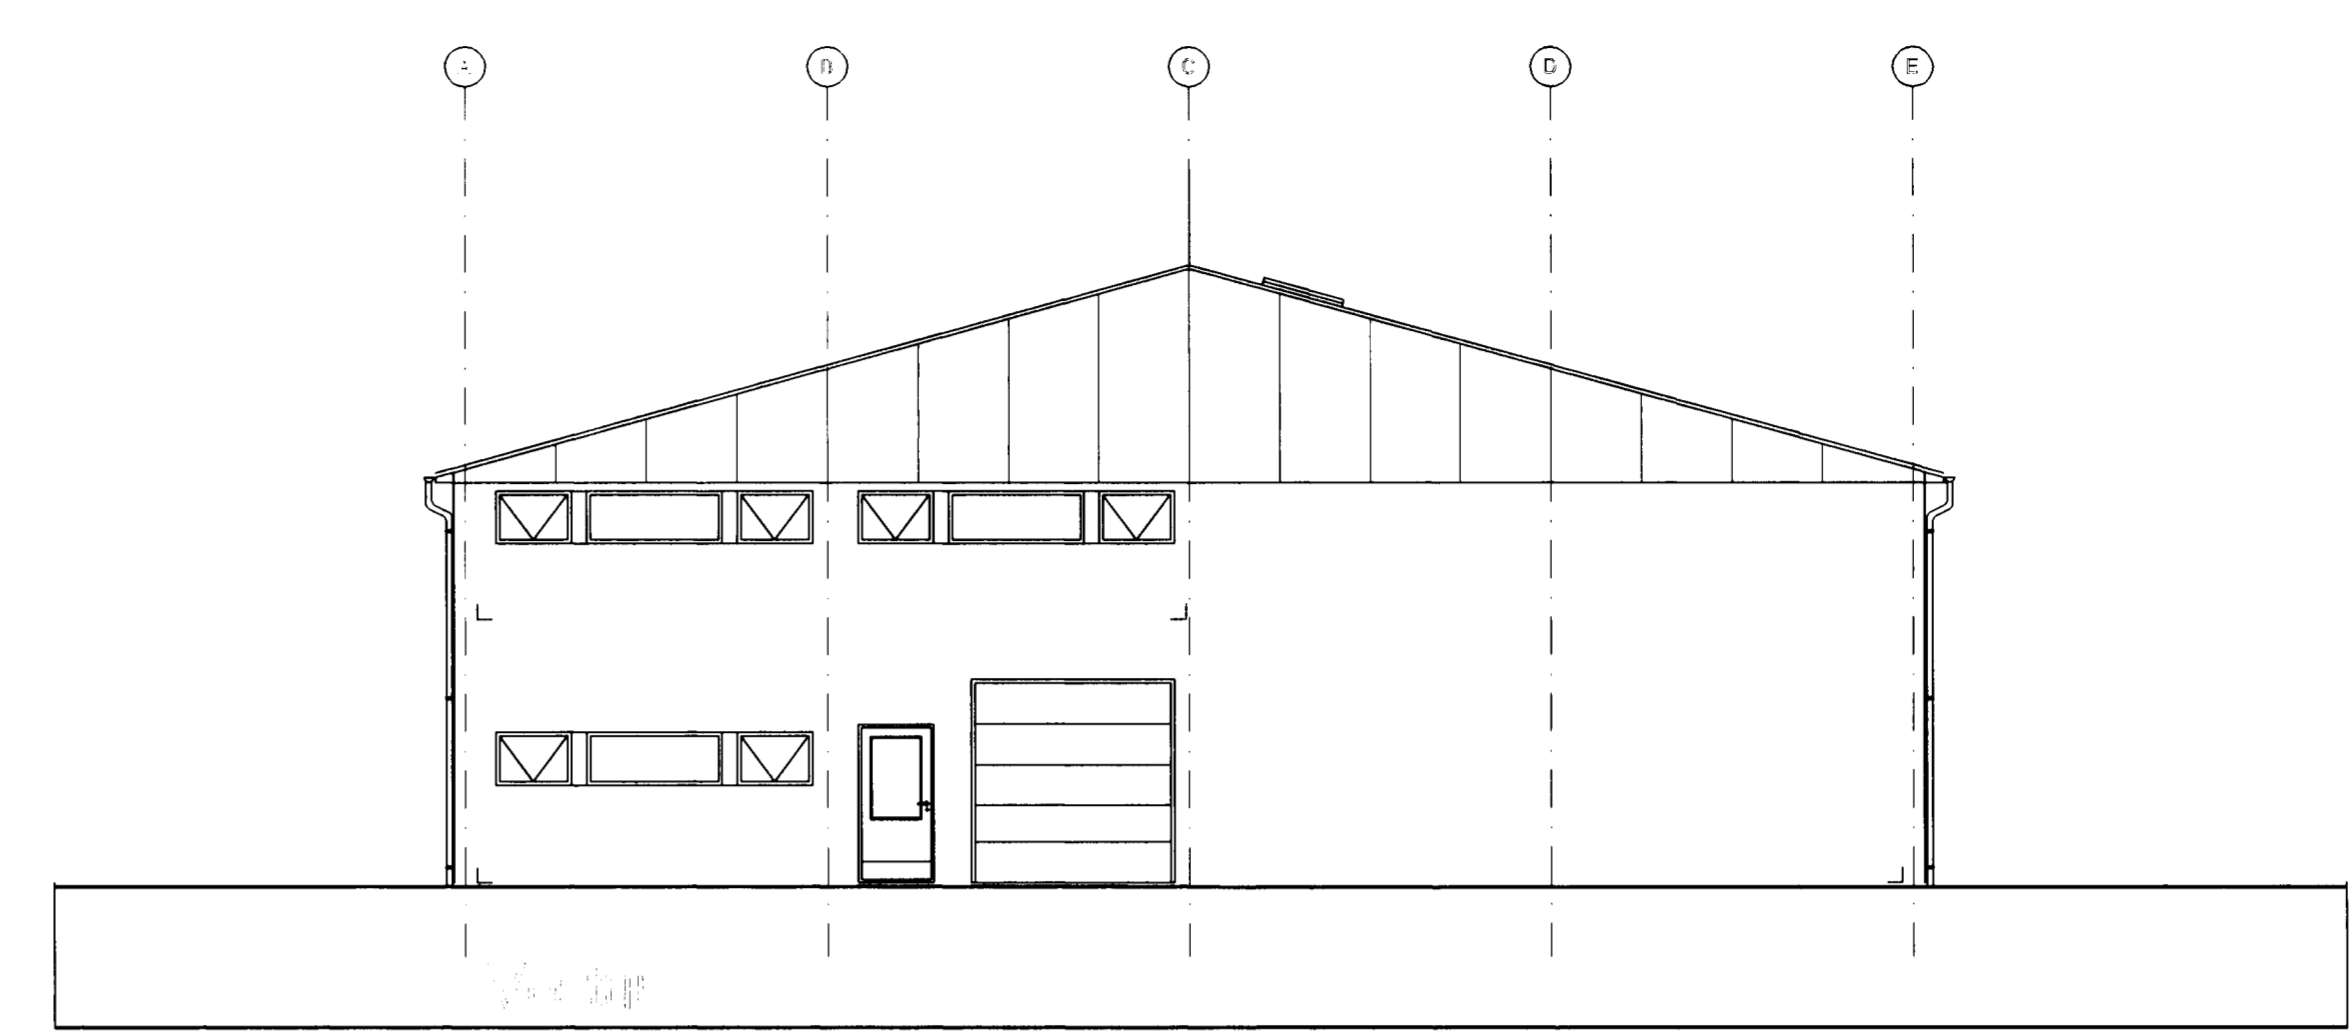


Úr Gildi

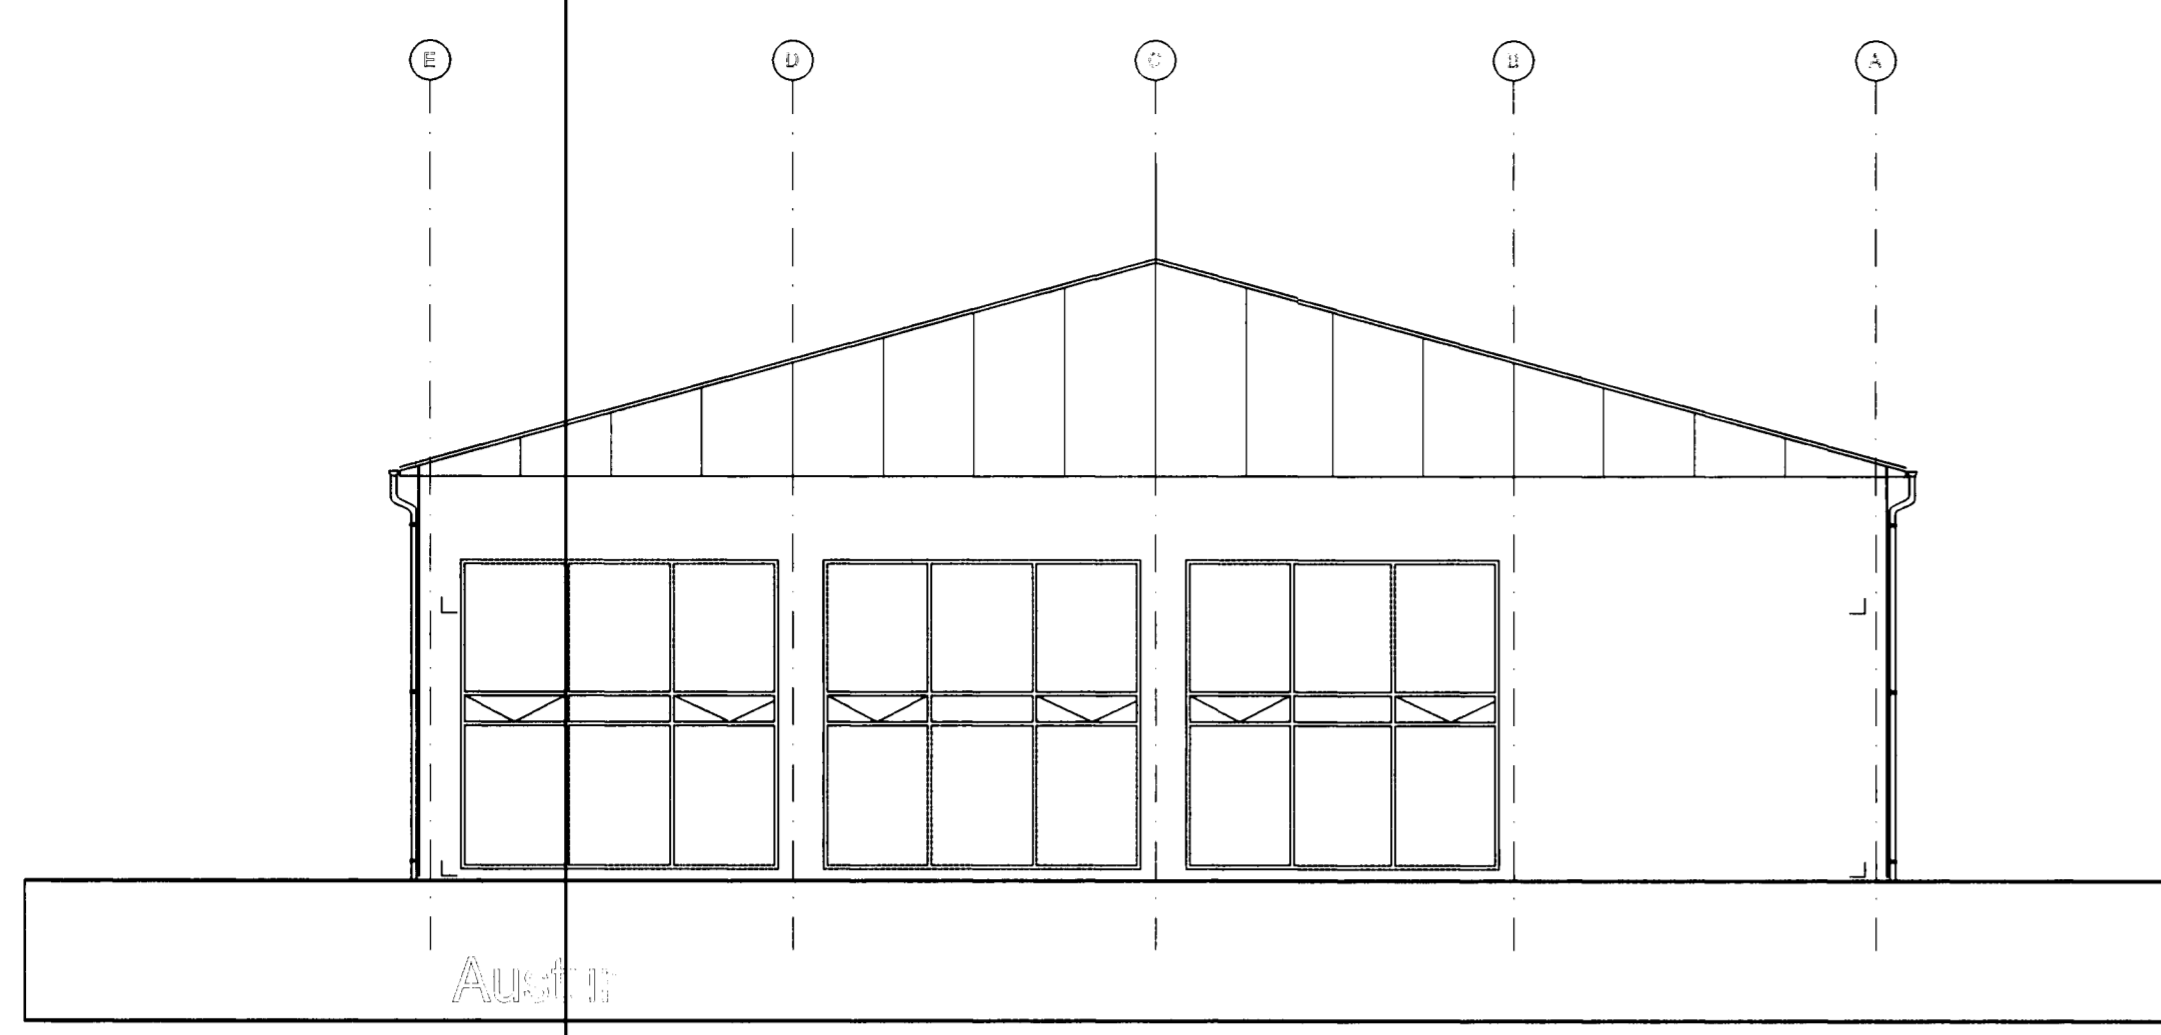

B 13,05,03 ff / Skilja breytt og lúfa sett í verslun  
A 20,01,03 ff / Stakyrind breytt í stensku og alltaf breytt  
breytt dags. teiknað lýsing

102B  
Gjafuhraun 1  
Grannmynd 2. hæð  
Útlit, snið  
hannað/teikn: FF/SA mkv: 1/100  
dags: 15.07.2002 verknr.: 0209

FRIBRICK FRIBRICKSSON ARCHITECT F.A. 20256-4590 FFARVÍK ÍSLANDÍAS  
KLAPPARSTÍG 10, 101 REYKJAVÍK, SÍMI 5510 00, FAX 5510 00

HEILBRIGDISEFTIRLIT  
HAFNARFJARDAR-  
OG KOPAVOGSSVÆDIS  
Skipting 21.07.2003  
1/30

TEKNIstofan THAK