




LOFTRAUFAFAR Í ÞAKSPERRUM

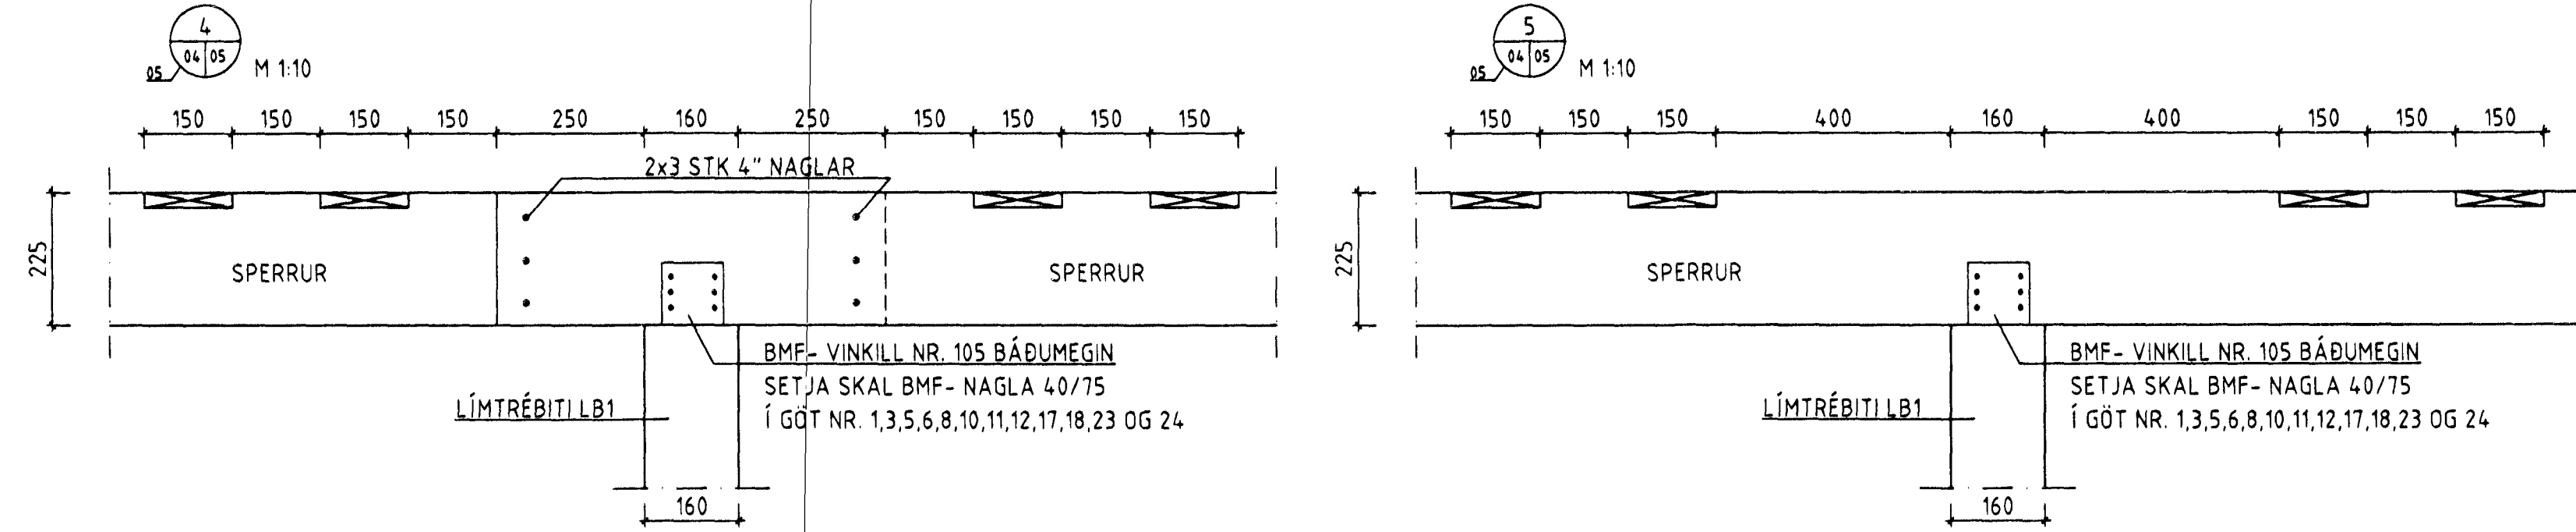

SF1 (16 STK.) M 1:10

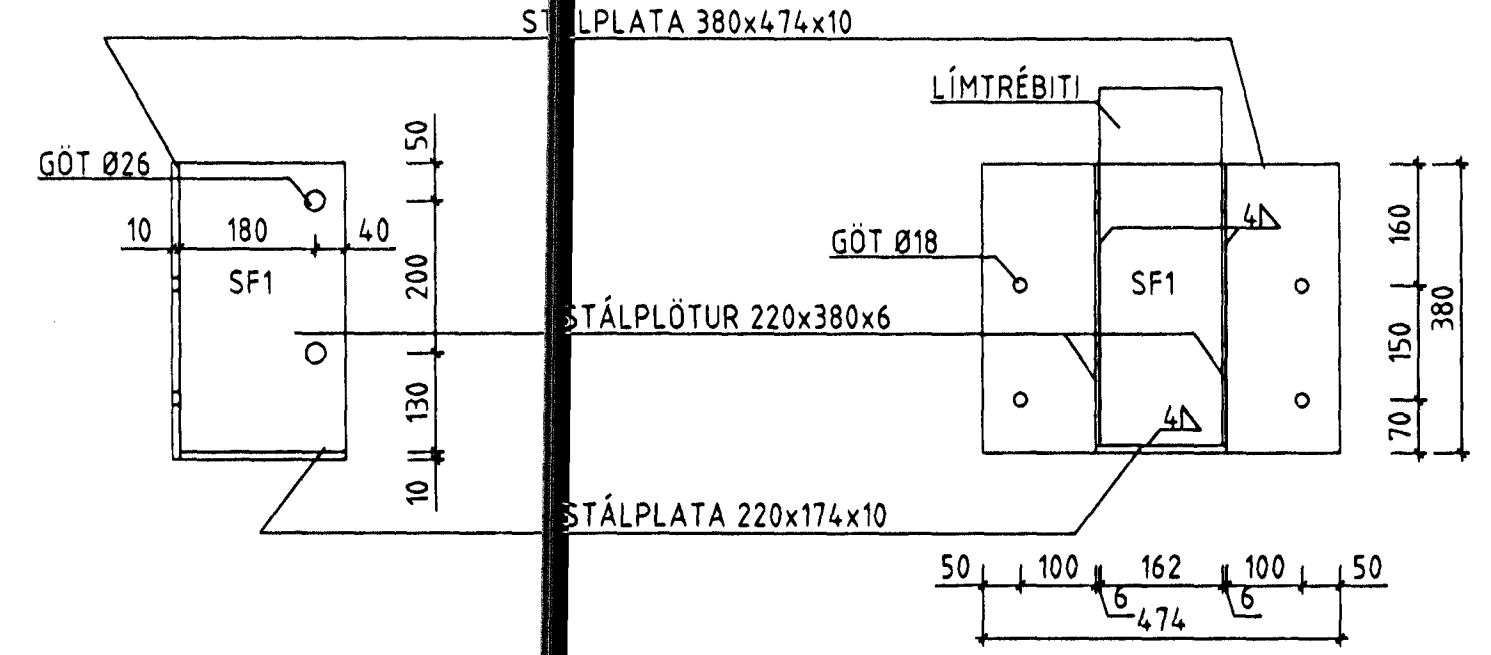

FESTINGAR SF1 M 1:10
VIÐ ÚTVEGGI (16 STK.)

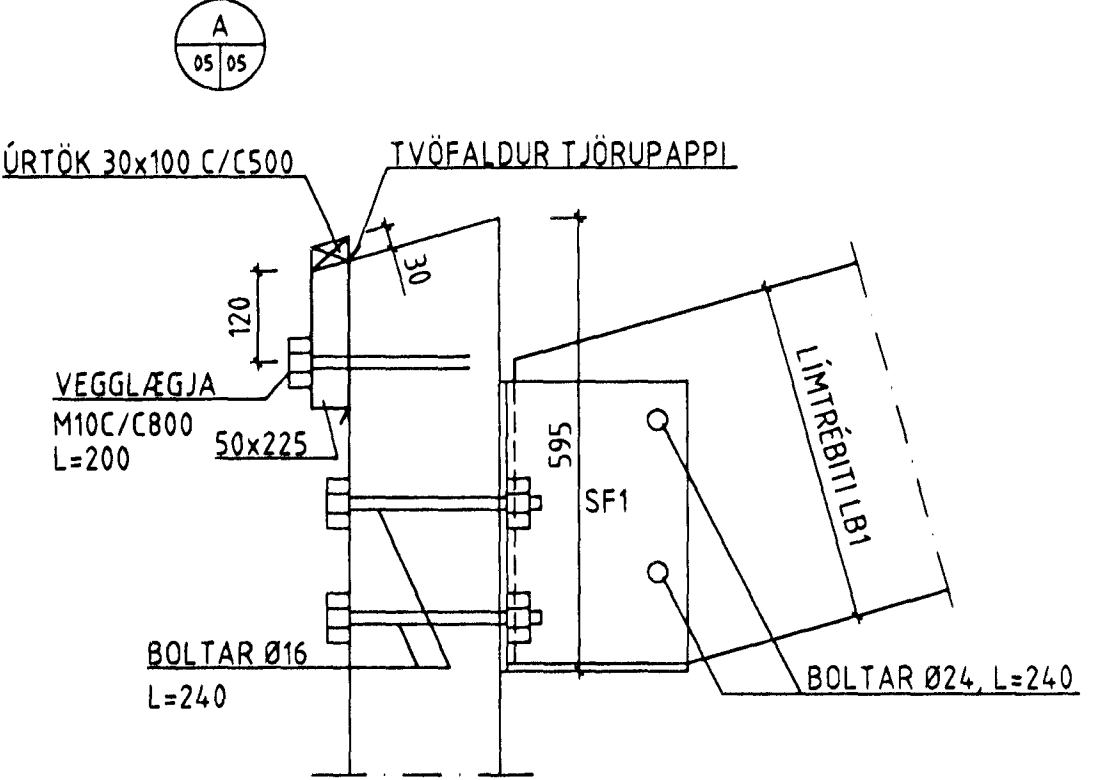

ATH. GERA SKAL ÚRTÖK, 30x100 C/C500
EFST Í ALLAR SPERRUR VEGNA LOFTUNAR ÞAKSINS

SJÁ SKÝRINGAR Á TEIKN NR. -1-00

| | | |
|---|--|-----------------|
| 1 15.09.99 ÚRTÖK Í SPERRUR | | |
| NR. BREYTING | | SAMÞ. |
| FERILL | | |
| VERKFRÆÐISTOFAN FERILL EHF. F.R.V. HÖRKIN 1 - 108 REYKJAVÍK SÍMI: 568-8570 FAX: 568-9084 NETFANG: ferill@ferill.is | | |
| GJÓTUHRAUN 4 | | FEDERAL EXPRESS |
| PAK SNID OG SÉRMYNDIR | | |
| | | |
| SKV. 1:20, 1:10 | FERILL BAKKAGELLI HULLAHEIÐ VSVI 23.08.99 | 804-1-05 |
| FRÖNDUR BREYTINGAR | KT 010743 | SAMÞYKKT |
| FRÖNDUR BREYTINGAR | DAGS BREYTINGAR | BREYTING NR. 1 |