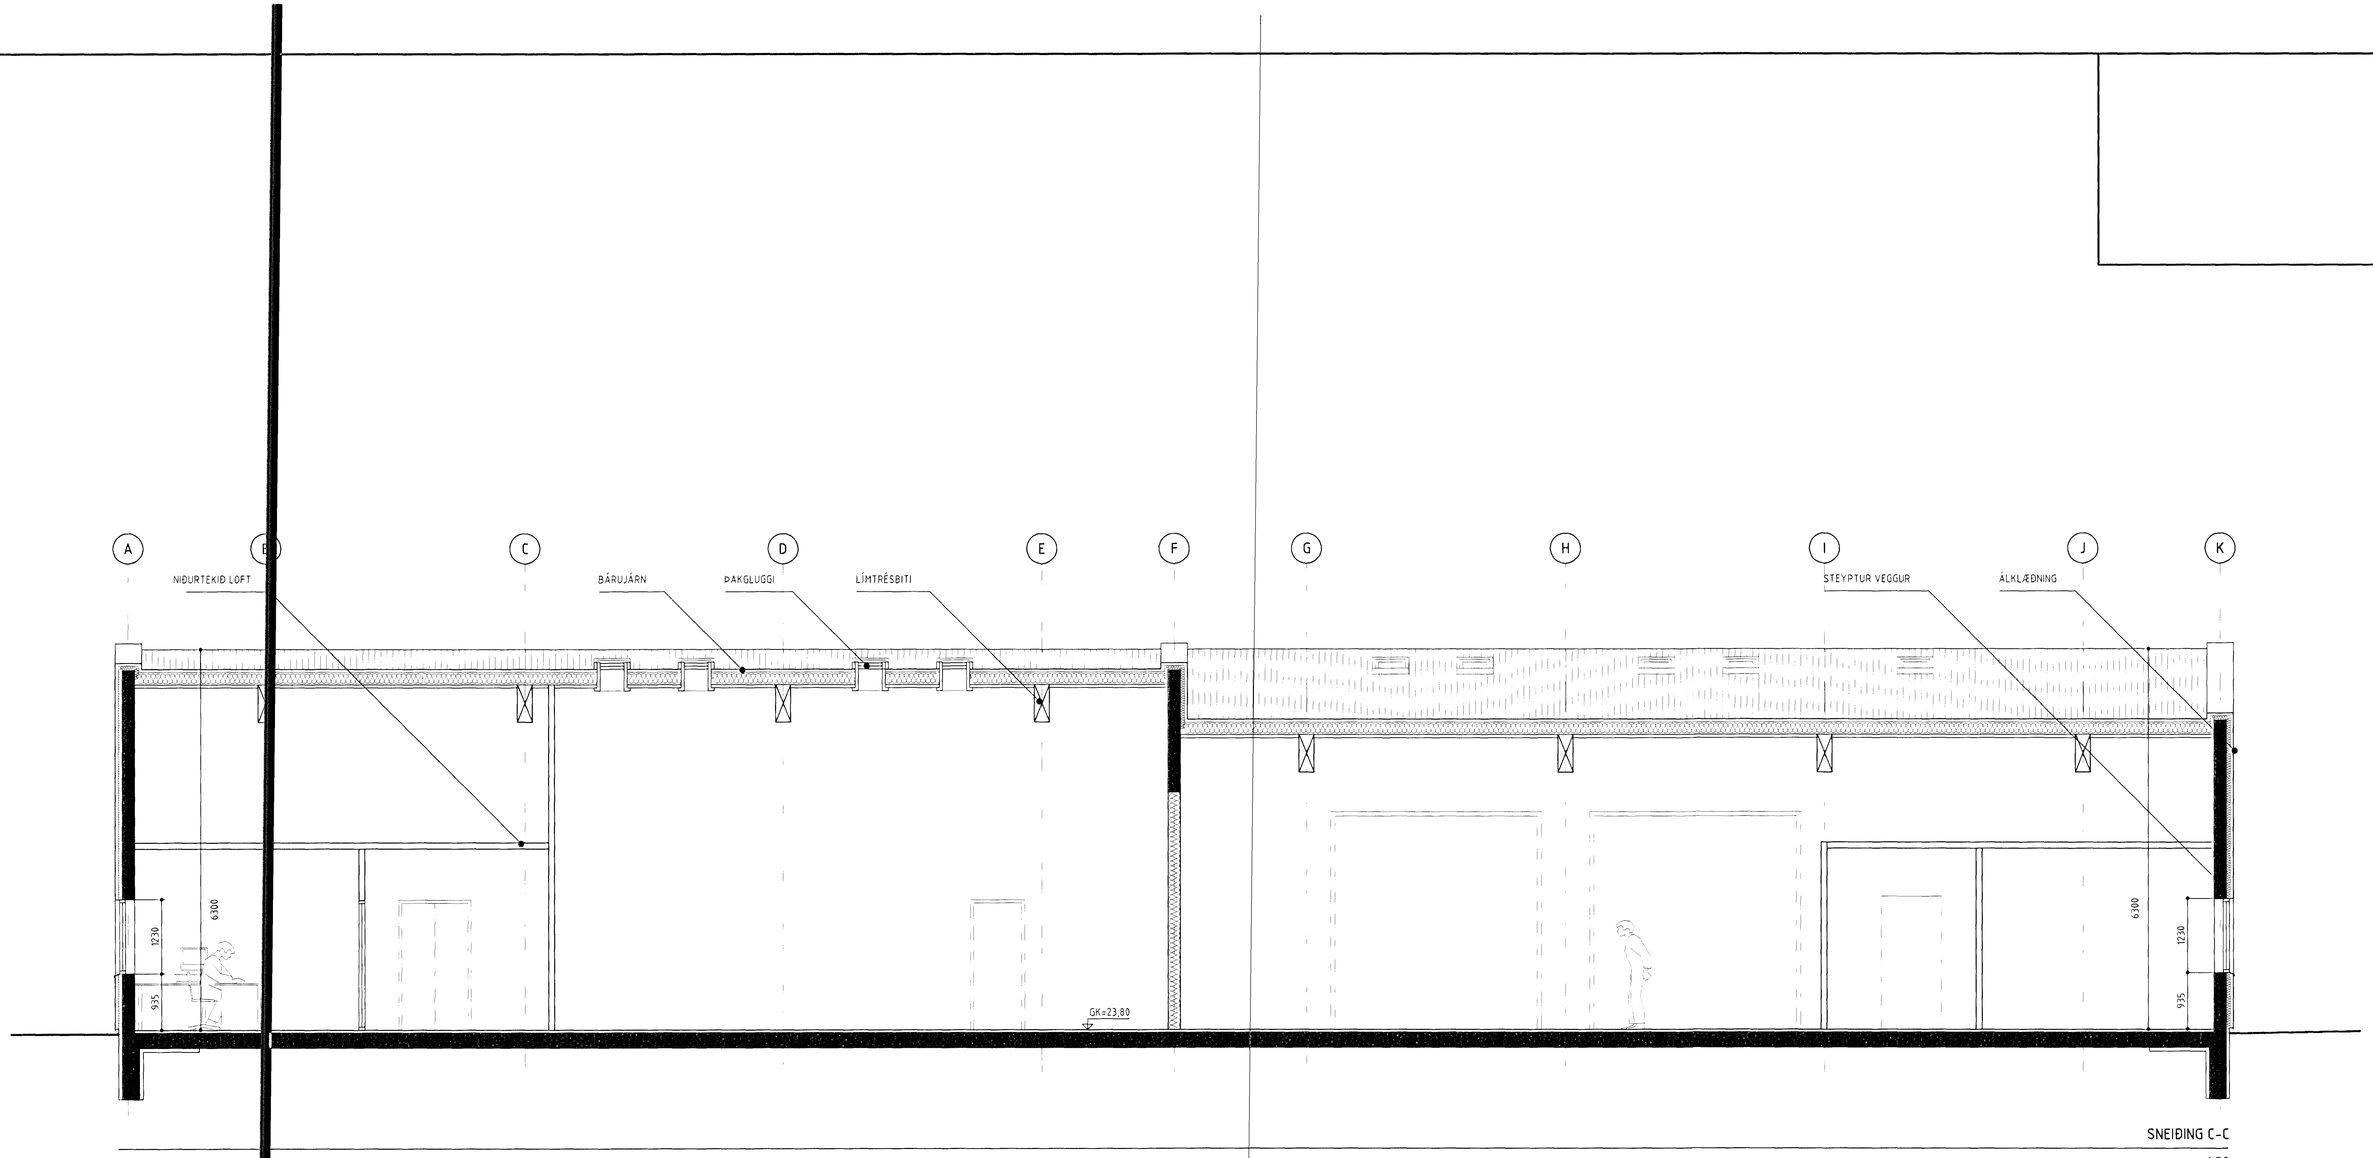

SNEIÐING C-C

1:50

BREYTINGAR

NR.	DAGS.	BREYTING

ARKITEKT
TEIKNISTOFA
HAUKS HARÐARSONAR ehf.
HÁTEIGSVEGI 7
105 REYKJAVÍK
KT: 221162-2269
SÍMI: 561 1910
FAX: 561 1921
NETF: arkitekt@hardarson.is

SAMÞYKKT

VERK
JÓNAR - FEDERAL EXPRESS
GJÓTUHRAUN 4

TEIKNING
SNEIÐING C-C

KVARÐI
1:50
2,5 m

DAGS.
26.05.99

TEIKNAÐ AF
BG

TEIKNING NR.
20-22

11 JÚNÍ 1999
HAFNARFJARÐARKAUPSTAÐUR
BYGGINGAFULLTRÚI