



Samþykkt þann

13 APR. 1999

Byggingatulltrúinn Y Hafnarfirði
Erlendur Hjálmarsson



Úr Gildi

Norðurhlið

Suðurhlið

Austurhlið

Vesturhlið

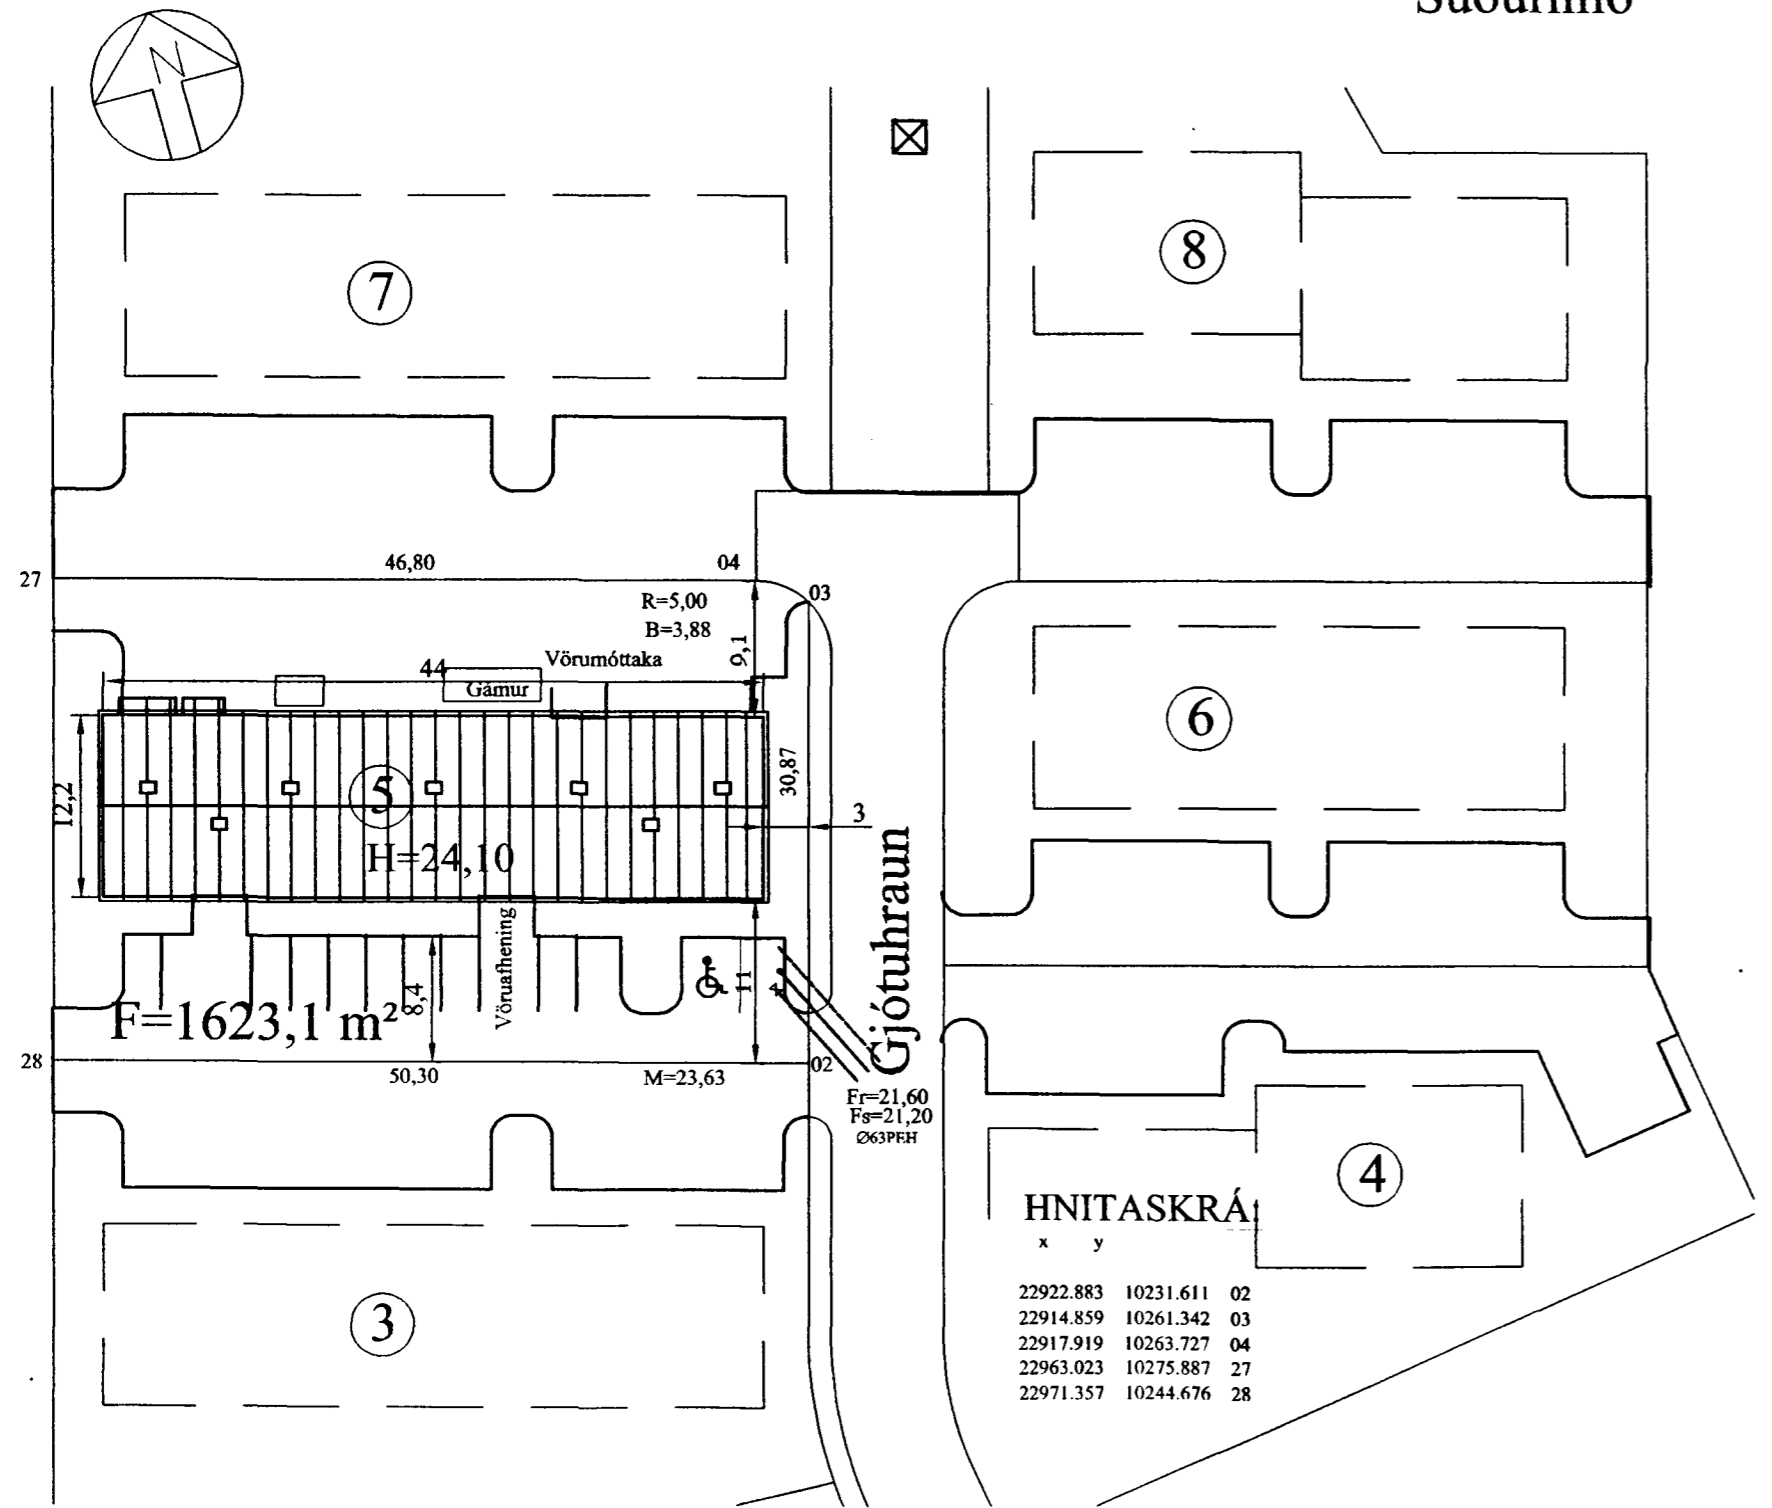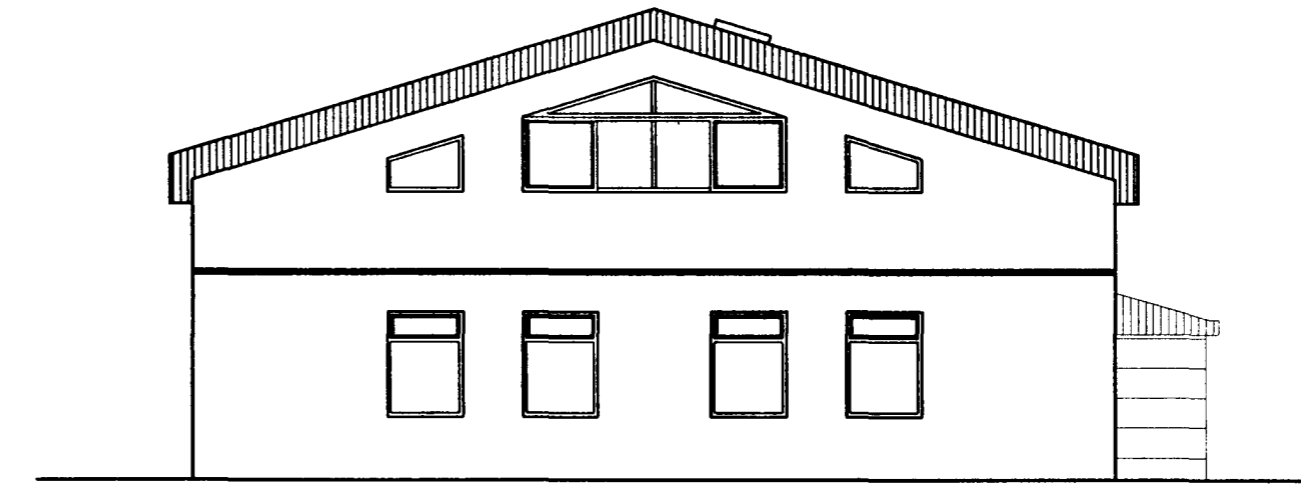

HNITASKRÁ

x	y
22922.883	10231.611 02
22914.859	10261.342 03
22917.919	10263.727 04
22963.023	10275.887 27
22971.357	10244.676 28

Afstöðumynd mkv. 1/500

Verkfræðipjónusta Jóhanns G Bergþórssonar. EHF.

Kennitala: 570879-0149 Strandgata 28 220 Hafnarfjörður Sími 555-3250 Fax 555-3251 Netfang beggi@islandia.is

Tiltv.	Magn.	Títtill verks.			Breytt. dags.	
Hannað af: JGB	Teiknað af: Bergþór J.	Yfirfarð af: JGB	Samþykkt af - dags. 16/03/1999	Dags:	Mælikvarði: 1/100	
Gjótuhraun 5 Bygginganevndarteikning Útlit og Afstöðumynd			Teikning nr. 002	Skrárholti: Tillaga 9	Útgáfa: 2/4	Blað nr./nr. 1/100
Athugasemdir:						