



Samþykkt þann
13 APR. 1999
Byggingatullrunn í Hafnarfirði
Erlendur Hjalmarsson

HEILBRIGÐISEFTIRLIT
HAFNARFJARÐAR-
OG KÓPAVOGSSVÆÐIS
Garðatorgi 7 - 210 Garðabæ
22 mars 99
Ólafur H. Einarsson

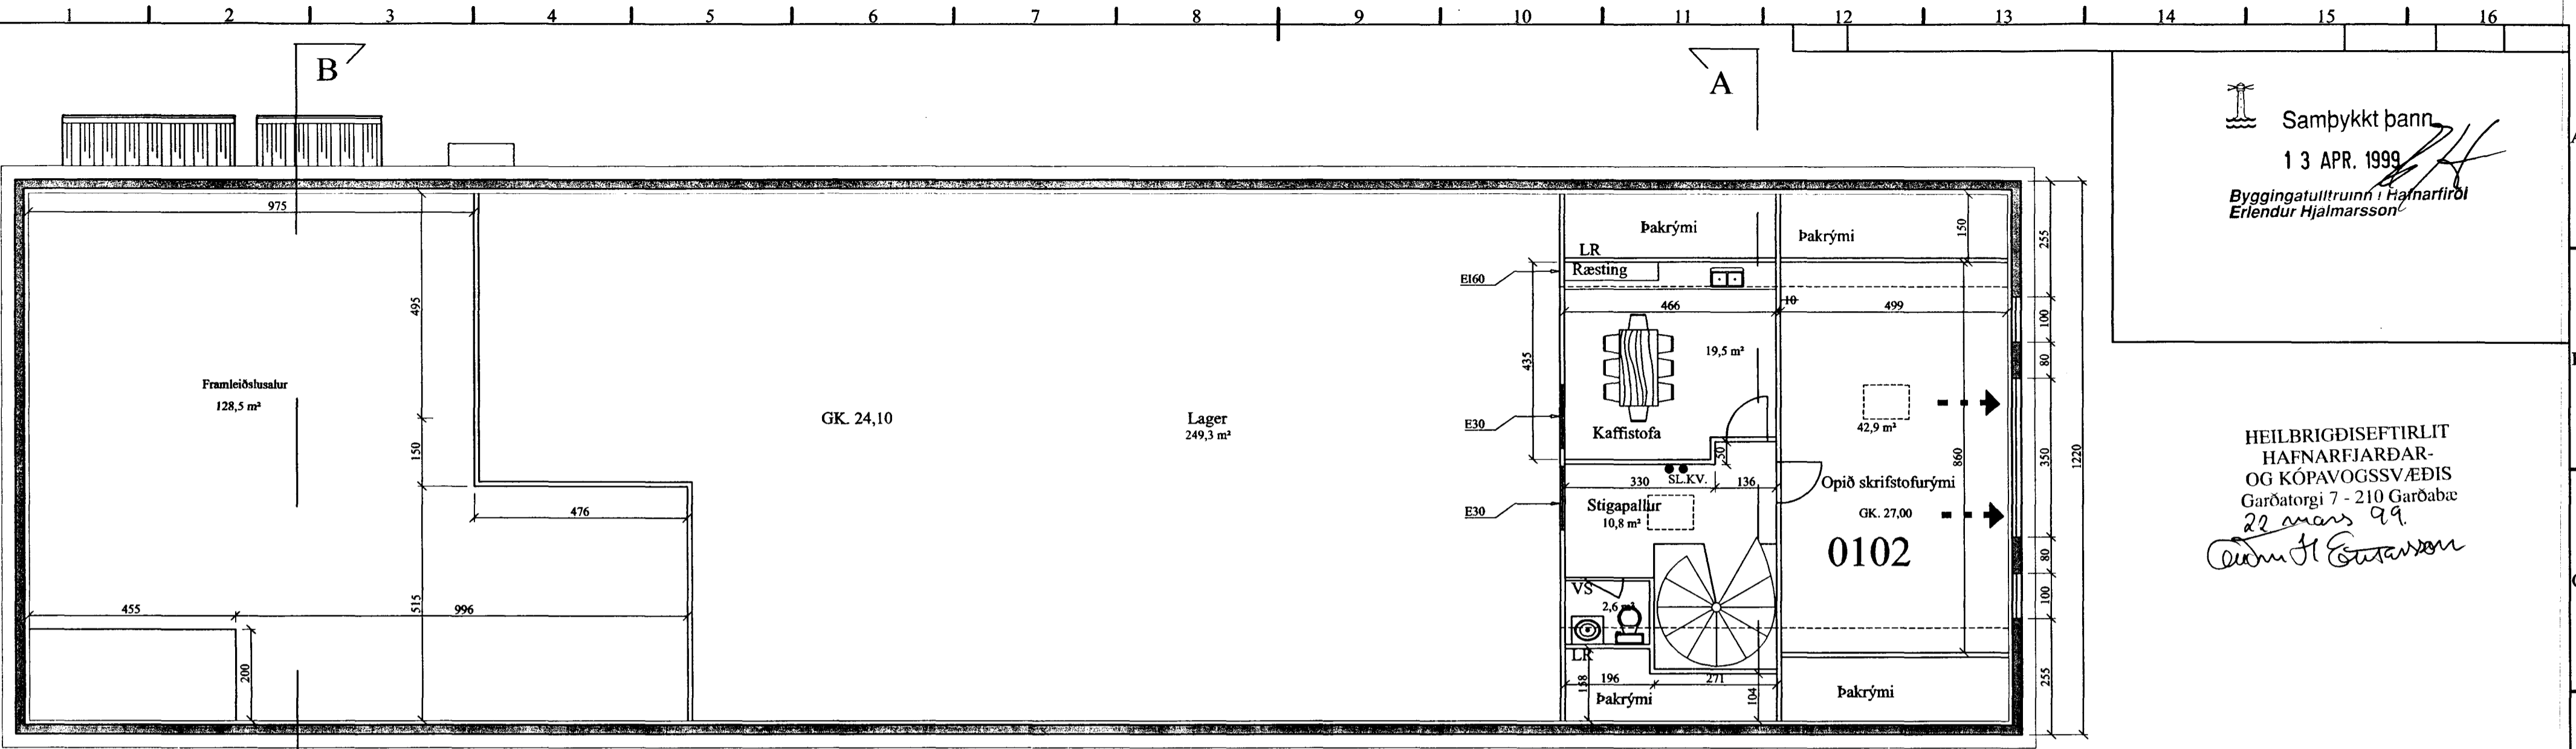

Grunnmynd Milligólfs

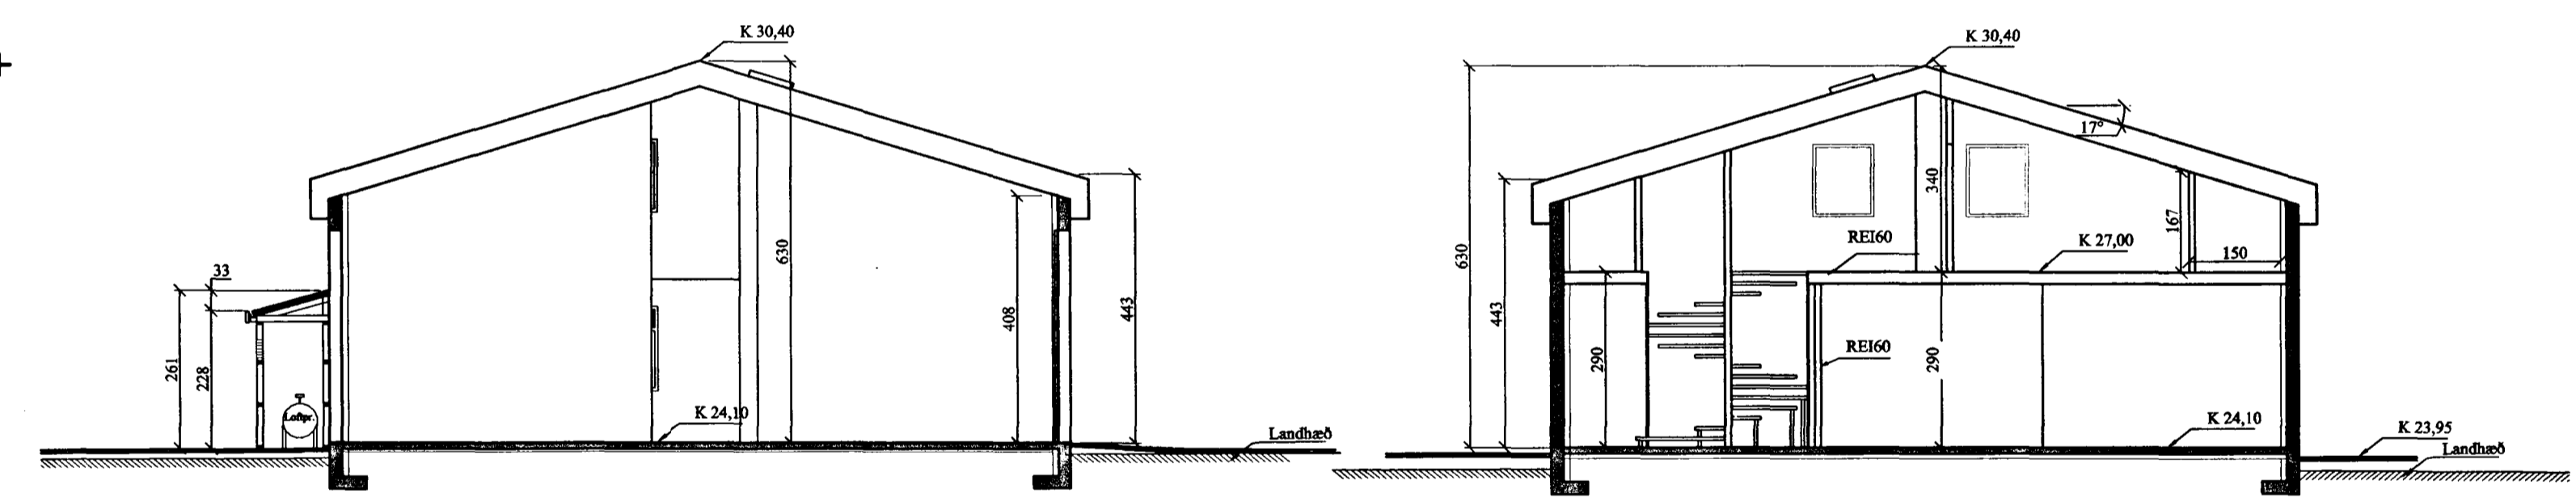

Snið B-B

Snið A-A

Skýringar vegna eldvarna:

Skýringar á táknum teikninga.

(Burðargrindur)
R60 Burðargrind úr limtré, stáli, steypu eða strengjasteypu.

(Veggir)
REI60 Berandi veggur úr steypu og eða tré.
EI60 Ekki berandi veggur úr stálgrind/gífsplötum og eða trégrind/gífsplötum.
Eldvarnaveggur.

A-REIM120 (Hæðarski/Vmilligólf).
REI60 Milligólf úr steypu.
Milligólf úr stálbítum, stálangböndum, steinull og gífsplötum að neðan.
Milligólf úr stálbítum, trélangböndum, steinull og gífsplötum að neðan.
Milligólf úr limtrébítum, trélangböndum, steinull og gífsplötum að neðan.

(Hurðir)
EI-CS60 Eldvarnahurð.
EI-CS30 Eldvarnahurð.
E-CS0 Eldvarnahurð.
(Gluggar)
E30 Eldvarnargluggi.

Klæðningar Evro-A (ígjöld klæðningar áður í flokkd 1)
Evro-B-F (ígjöld klæðningar áður í flokkd 2)

Mörking einstakra tákna:
R tákna burðarþot
E tákna heilika
I tákna einangrun
W tákna vörn fyrir hitagæslum
C tákna sjálflokandi hurð
S tákna reykhindrandi byggingahluta.

Allir eldvarnamerki byggingahluta skulu hafa hlotið samþykkt Brunamálastofnunar ríkisins.

BO tákna björgunarpíp, samkv. reglugerð um brunavarnir og brunamál.
Tákna rýmingarleið, samkv. reglugerð um brunavarnir og brunamál.

Sl.kv. Stökkvæðki og annar brunavarnarþætur staðsetjast í samráði við Eldvarnartítlit.
BSL Brunaslanga, vatnsfyllt, 25 m. staðsetjast í samráði við Eldvarnartítlit.

Skráningartala:		Gjótuhraun 5, Hafnarfirði		Skrásetjari:		Bergþór Jóhannsson	
Landnúmer:		179326		Kennitala:		40569-5029	
Matshlutanúmer:		01		Útgáfa:		4.01	
Uppskipting og lýsing		D1		D2		D3	
Lokun		Hvít		Nokun		Hvít	
D1		Hvít		Nokun		Hvít	
D2		Hvít		Nokun		Hvít	
D3		Hvít		Nokun		Hvít	
D4		Hvít		Nokun		Hvít	
D5		Hvít		Nokun		Hvít	
D6		Hvít		Nokun		Hvít	
D7		Hvít		Nokun		Hvít	
D8		Hvít		Nokun		Hvít	
D9		Hvít		Nokun		Hvít	
D10a		Hvít		Nokun		Hvít	
D10b		Hvít		Nokun		Hvít	
D11		Hvít		Nokun		Hvít	
D12		Hvít		Nokun		Hvít	
D16		Hvít		Nokun		Hvít	
D17		Hvít		Nokun		Hvít	
Matshluti		544,7		123,8		5,3	
Botn		544,7		123,8		5,3	
01		1. hæð		544,7		123,8	
A 0101		1. hæð		536,8		5,3	
A 0102		Milliloft		123,8		4,0	
A 0103		Gasgrymsla		4,8		2,28	
A 0104		Loftþessa		3,3		2,28	
Athugasemdir							
Sameignir summa							
Eignarhald							
Eignarhald		Nokun		Skiptirúmmál		Skiptirúmmál	
0101		1. hæð		616,3		0,000	
Allt		616,3		0,000		0,000	

Einangrunargildi einstakra byggingahluta:
Byggingarhluti

Þak
Útveggur
léttur útveggur einangraður í grind
Gluggar (karmar, gler vegið meðaltal, k-gler)
Hurðir
Gólf
á fyllingu
að öpphituðu rými
að útlöfti
Útveggir, vegið meðaltal (veggfletir, gluggar og hurðir)

U-gildi (W/m²K)
T_i ≥ 18°C

Þak	0,2
Útveggur	0,4
léttur útveggur einangraður í grind	0,3
Gluggar (karmar, gler vegið meðaltal, k-gler)	2,0
Hurðir	3,0
Gólf	
á fyllingu	0,3
að öpphituðu rými	0,3
að útlöfti	0,2
Útveggir, vegið meðaltal (veggfletir, gluggar og hurðir)	0,85

Verkfræðipjónusta Jóhanns G Bergþórssonar. EHF.
Kennitala: 570879-0149 Strömgata 28 220 Hafnarfjörður Sími 555-3250 Fax 555-3251 Netfang beggi@joklandia.is

Tilv.	Magn.	Títil verks.	Breytt. dags.
Hannað af: JGB	Teknað af: Bergþór J.	Yfirfarð af: JGB	Samþykkt af - dags. 16/03/1999
Gjótuhraun 5 Bygginganefndartekning Grunnmynd Milligólfs og snið		Skrárhæð: Tillaga 9	Möðkvæði: 1/100
Athugasemdir:		Tekning Nr. 004	Útgáfa: 4/4