



Útlit Aðaltöflu mkv. 1:10
 H: 1850mm + 50mm
 B: 550mm
 T: 260mm

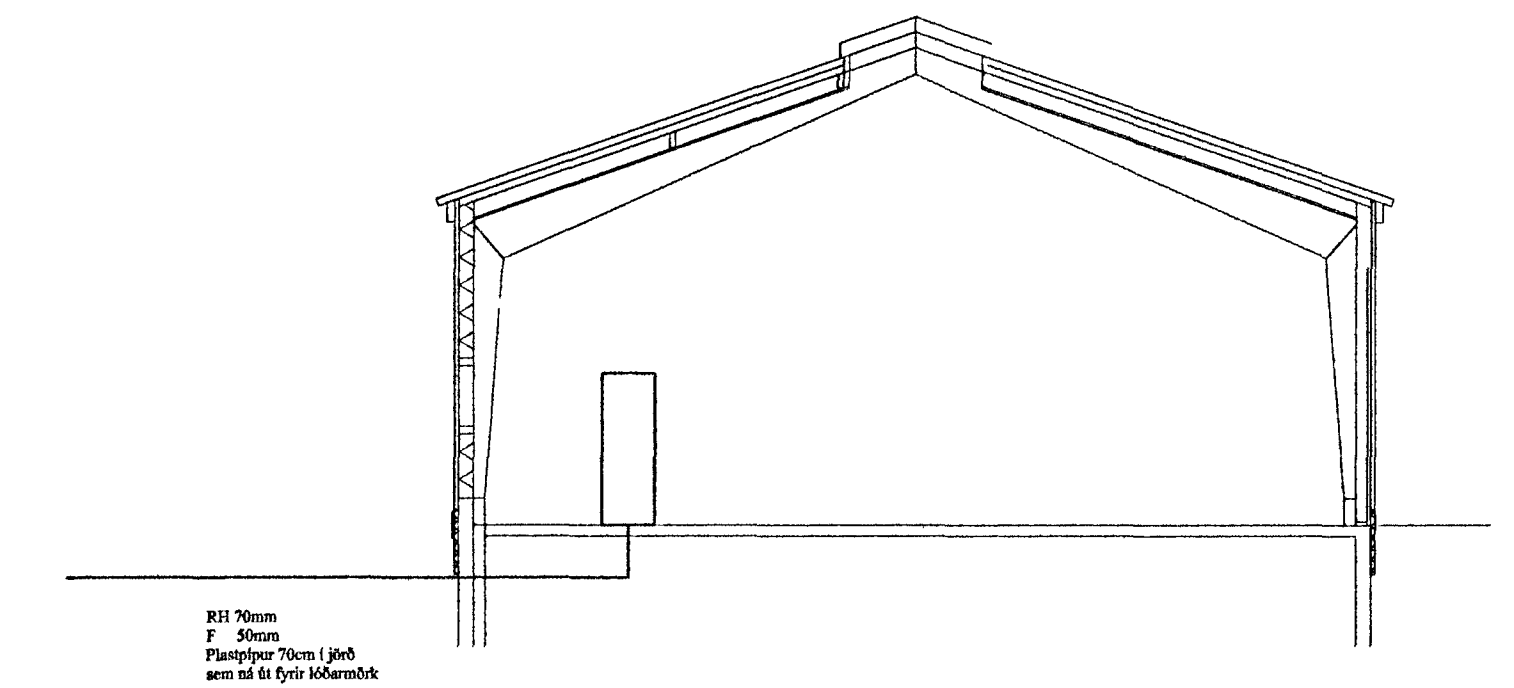

SNID A-A 1 : 100

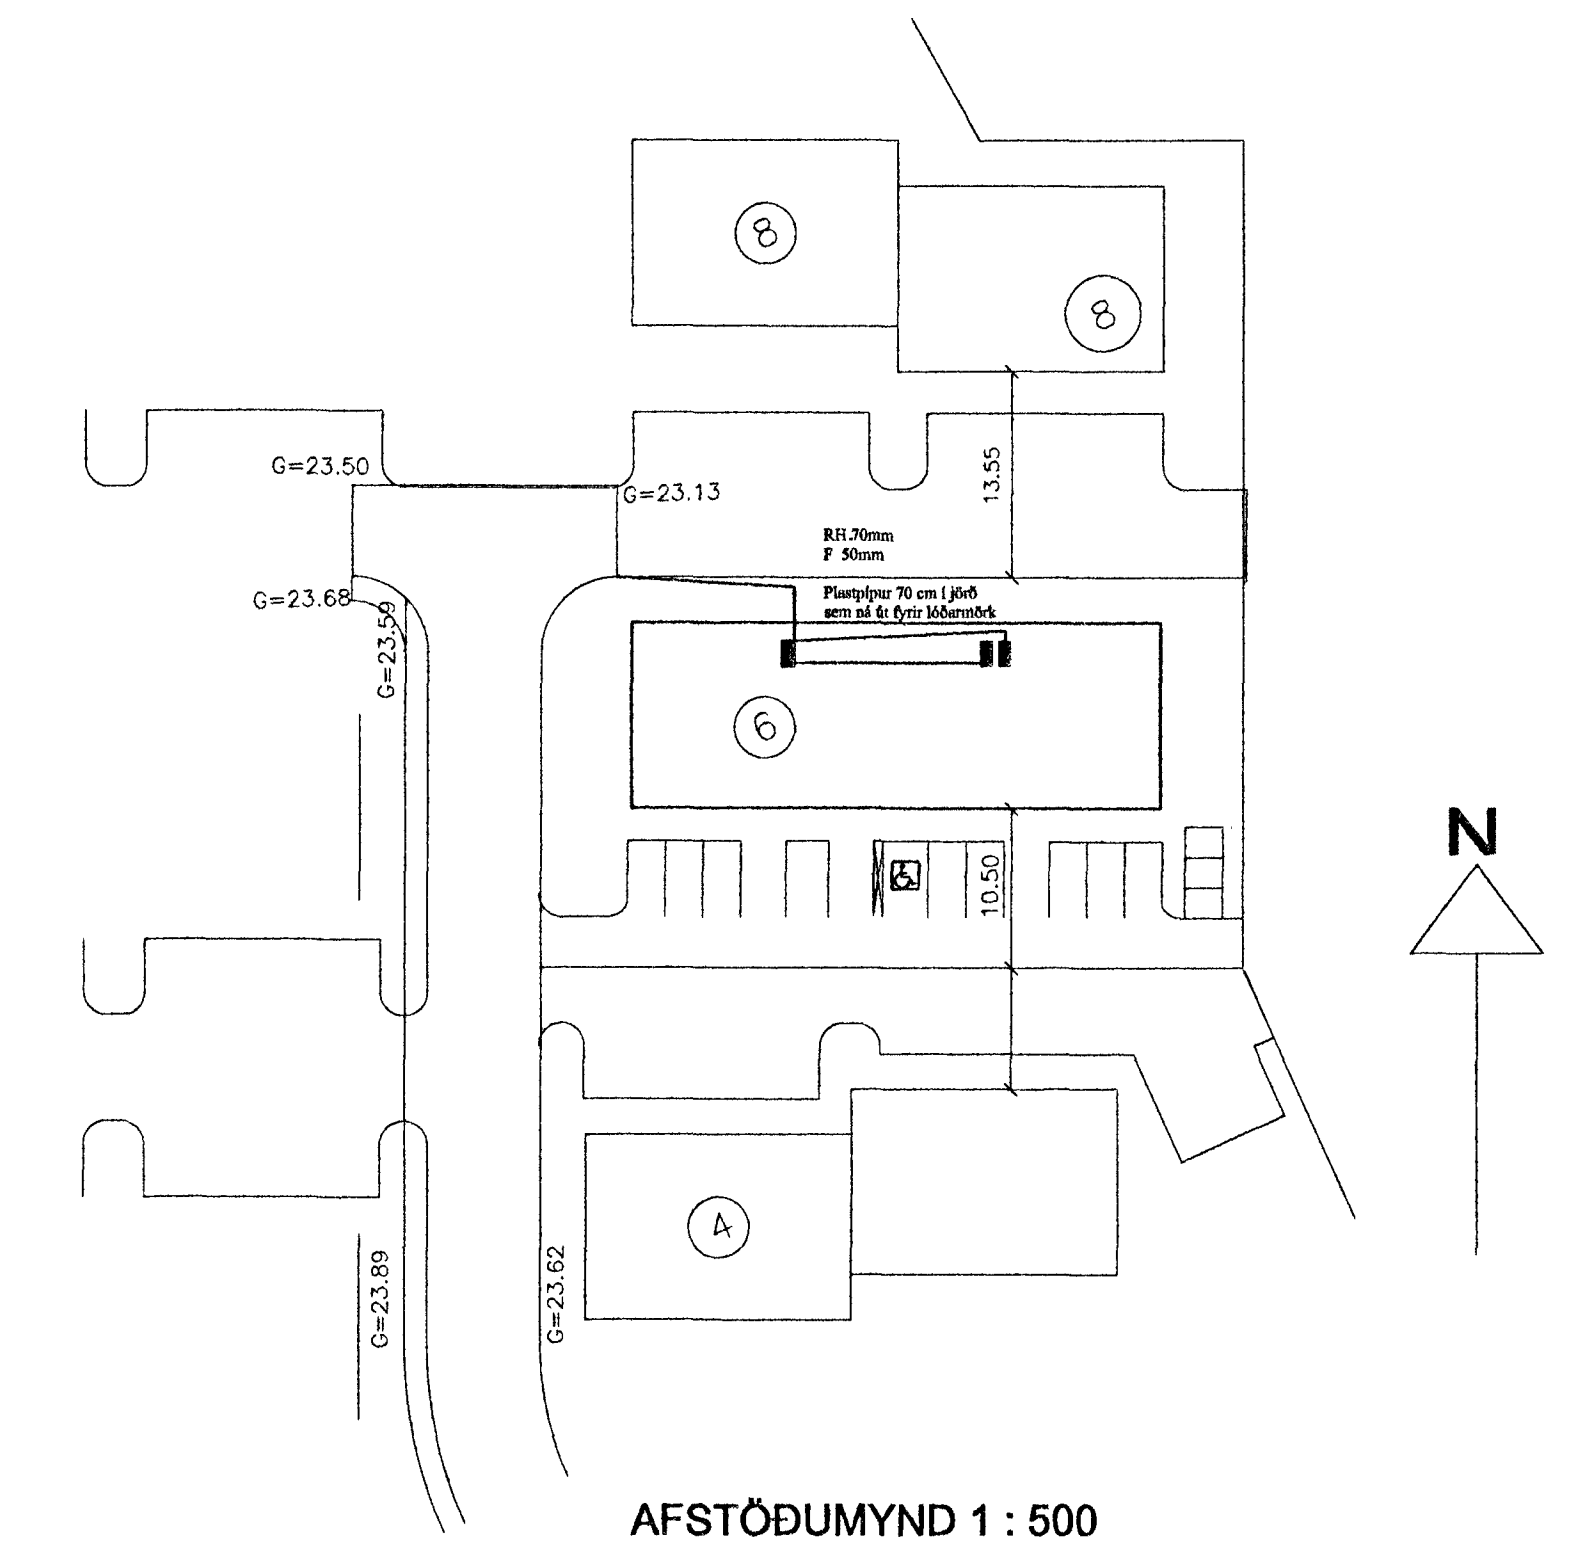

AFSTÖÐUMYND 1 : 500

Elys Reykjavíkuvægi 60 Hafn. s. 565-4755 fax: 555-4959 Þórður Kristjánsson Rafv.m. kl. 040851-4969 V. Elma Celis Tætnit. kl.131155-3520

Gjótuhraun 6 Hafnarfirði
 Einflnumyndir, Sníð
 Afstöðumynd,
 Útlit aðeðtöflu

Tekning nr: 371-99	Dagss: 10-05-99	Hannað: <i>[Signature]</i>
Mkv:	Blað: 2 af 2	Telknað: V.Elma