Samþykkt þann
12 MARS 1999
Byggingafulltrúinn í Hafnarfirði
Erlendur Hjálmarsson

TEIKNISKRÁ

0–01 GRUNNMYNDIR, SNIÐ, SKRÁNINGARTAFLA,BYGGINGALÝSING , AFSTÖÐUMYND 1:500
ALMENNAR SKÝRINGAR.
0–02 ÚTLITSMYNDIR
0–03 AFSTÖÐUMYND LÓÐAR 1:200.

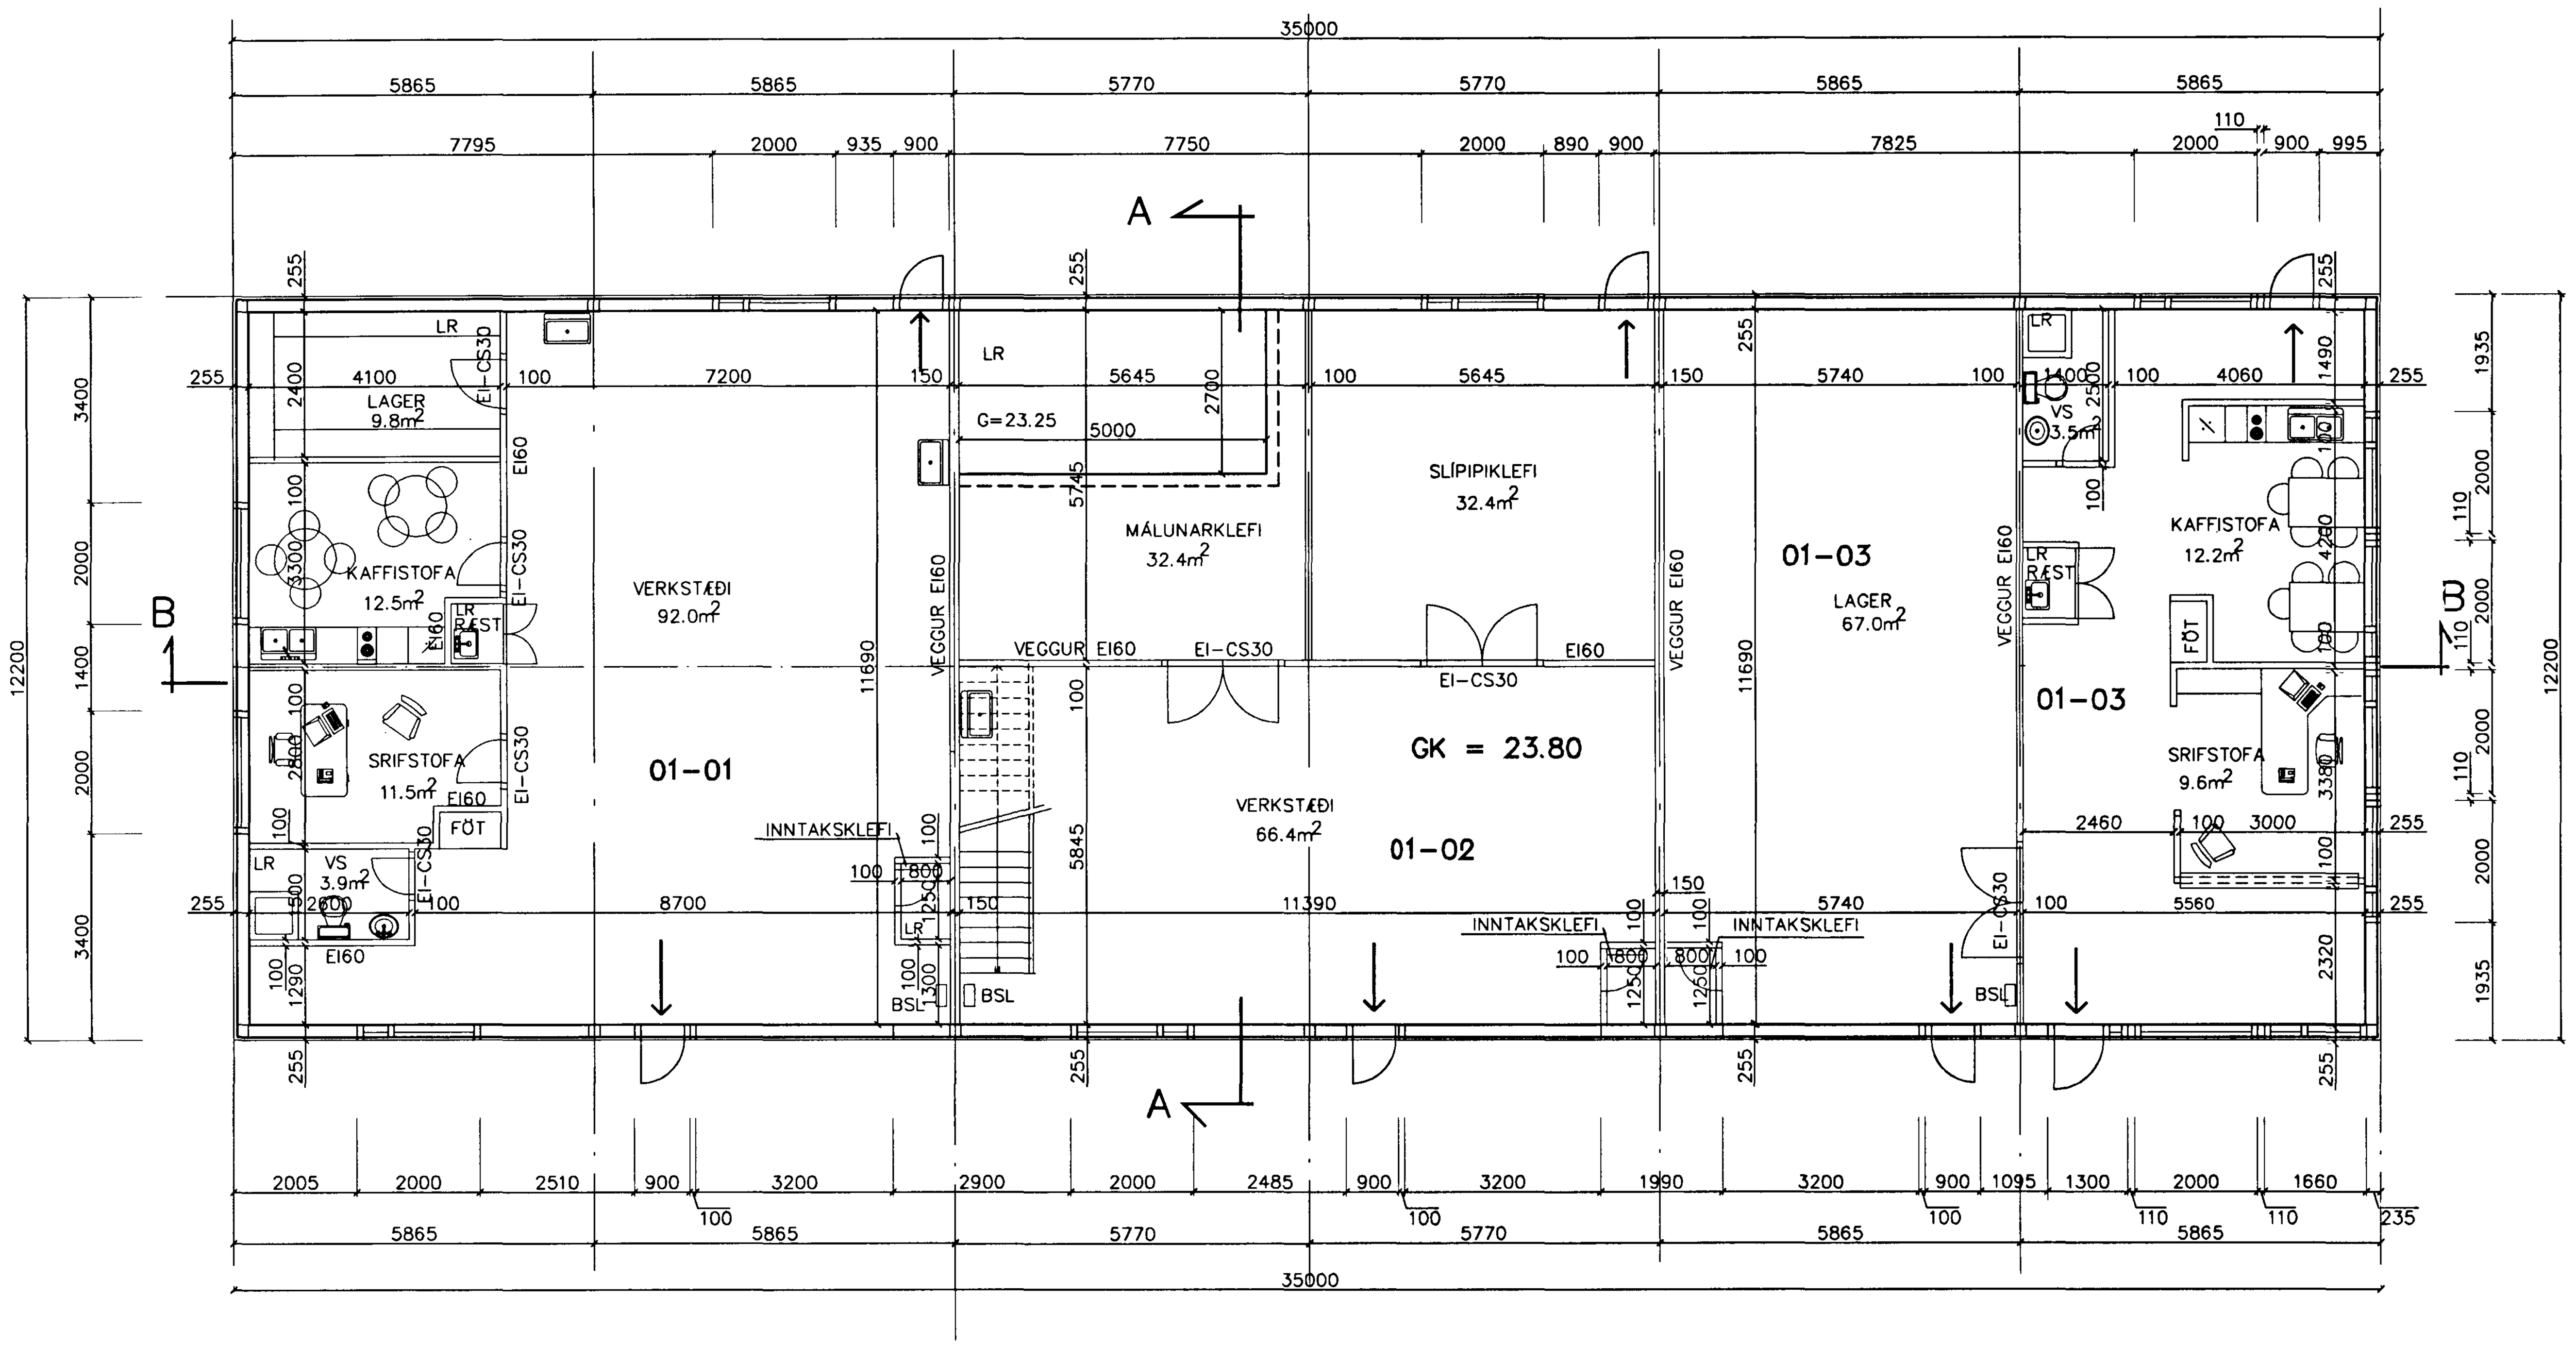

GRUNNMYND 1 HÆÐAR 1 : 100

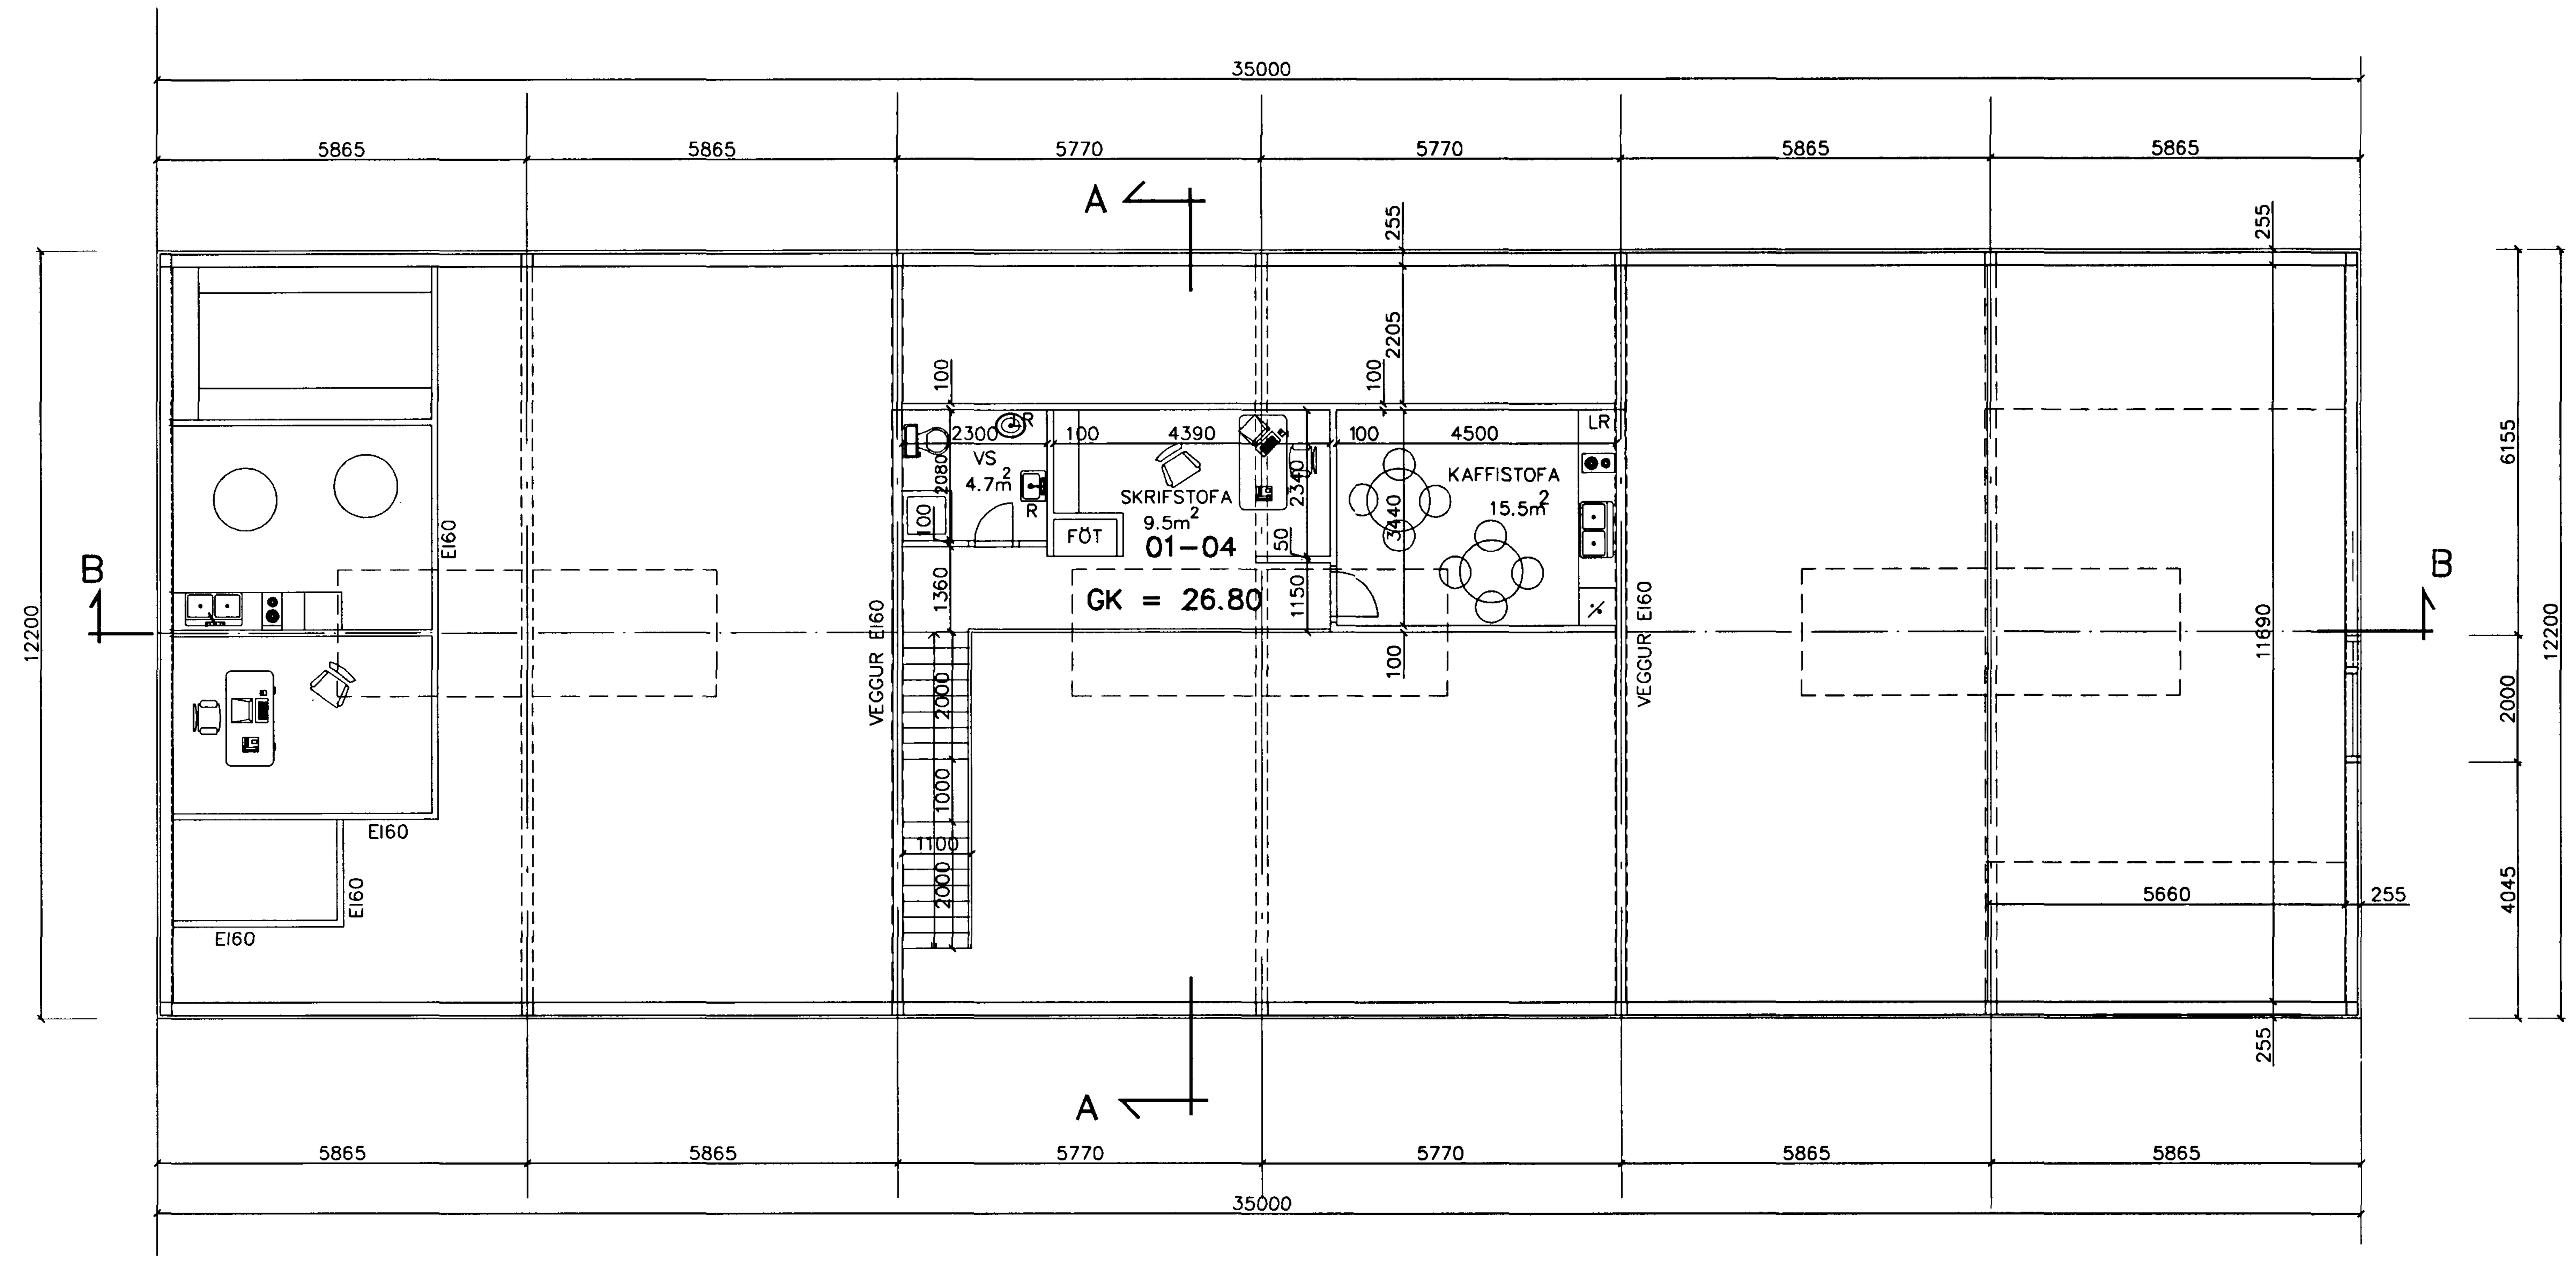

GRUNNMYND MILLILOFTS 1 : 100

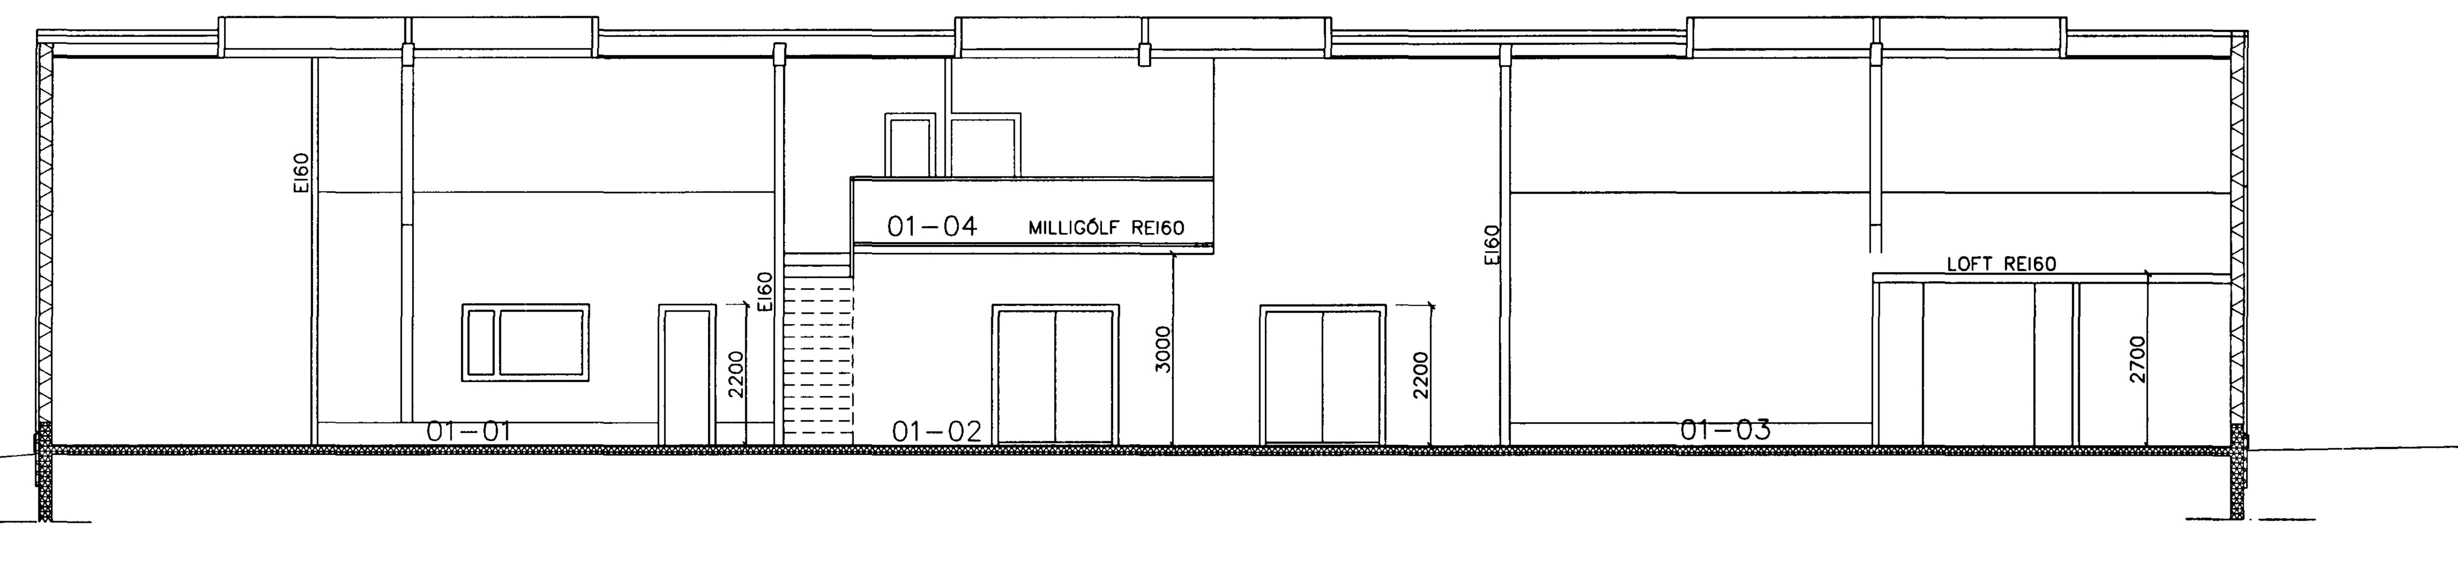

SNIÐ B–B 1 : 100

Skráningartafla:	Gjótuhraun 6					Skrásetjari:	Sigurður Þorleifsson										
Landnúmer:	123123					Kennitala:	241148-3009										
Matshlutanúmer:	01				Útgáfa: 4.01	Dags.:	30-11-98										
Uppskipting og lýsing					Stærðir												
D0	D1	D2	D3	D4	D5	D5M	D6	D7	D8	D9	D10a	D10b	D11	D12	D16		D17
		Matshluti			427.0	42.0	5.5	0.0	469.0	0.0			2,327.1	407.0	469.0		2,136.750
		Botn											85.4				
	01	1. hæð			427.0	42.0	5.5	0.0	469.0	0.0			2,241.7	407.0	469.0		
A	0101	IÐNAÐUR	N	0101	143.1				143.1		4.20	6.30	751.3	136.0	143.1	5.25	714.000
A	0102	IÐNAÐUR	N	0102	140.8		5.5		140.8		4.20	6.30	739.1	135.0	140.8	5.25	708.750
A	0103	IÐNAÐUR	N	0103	143.1				143.1		4.20	6.30	751.3	136.0	143.1	5.25	714.000
A	0104	skrifst	N	0102		42.0			42.0						42.0		
Athugasemdir																	
Sameignir summa																	
Eignarhald																	

	Eignar-hald	Notkun	m²	Skiptarúmmál m²	m²
	0101	IÐNAÐUR	143.1	714.000	714.000
	0102	IÐNAÐUR	182.8	708.750	708.750
	0103	IÐNAÐUR	143.1	714.000	714.000
		Alls	469.0	2,136.750	2,136.750

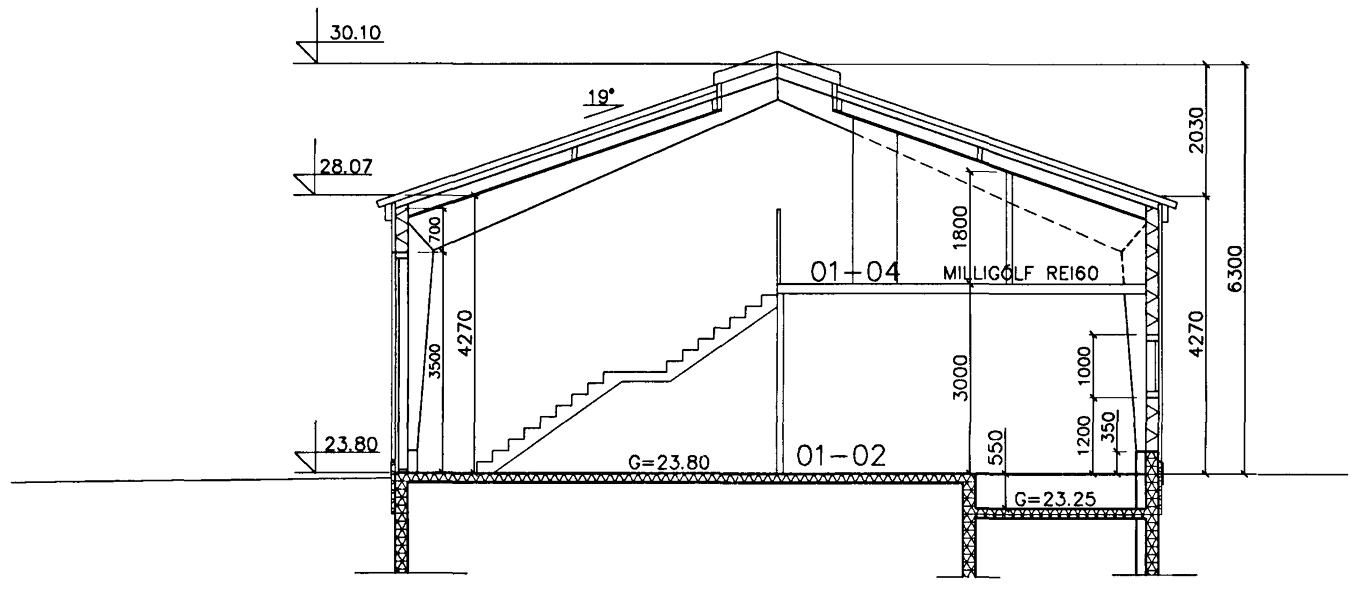

SNIÐ A–A 1 : 100

SKÝRINGAR

UNDIRSTÖÐUR OG PLATA ERU STAÐSTEYPTAR Á ÞJAPPAÐRI FYLLINGU OG EÐA Á KLÖPP. VEGGIR OG ÞAK VERÐI ÚR YL–EININGUM FRÁ LÍMTRÉ OG BURÐARVIRKI ÚR LÍMTRÉ

KÓLNUNARTÖLUR EINSTAKRA BYGGINGAHLUTA SKULU VERA Í SAMRÆMI VIÐ ÍST.66

GLUGGAR Í ÞAKI SKULU VERA ÚR AUÐBRENNANLEGU EFNI

BRUNASLÖNGUR OG SLÖKKVITÆKI STAÐSETJIST Í SAMRÁÐI VIÐ SLÖKKVISTJÓRANN Í HAFNARFIRÐI

VIÐ ÚTGÖNGUDYR KOMI ÚTSKILTI
VIÐ NEYÐARÚTGANGA KOMI ÚTLJÓS

STARFSEMI Í BILI 01–01 VERÐUR PÍPULAGNINGARVERKSTÆÐI MEÐ 1–3 STARFSMENN
Í BILI 01–02 VERÐUR HÚSGAGNASPRAUTUN MEÐ 1–3 STARFSMENN
Í BILI 01–03 VERÐUR LAGER MEÐ PRENTVÖRUR MEÐ 1–3 STARFSMENN

ALLAR HITALAGNIR VERÐA ÚR SVÖRTUM JÁRNRÖRUM MEÐ SKRÚFUÐUM TENGISTYKKJUM ALLAR LAGNIR VERÐA LAGÐAR UTANÁ OG SÝNILEGAR

VATNSLAGNIR VERÐA ÚR GALVANHÚÐUÐUM RÖRUM MEÐ SKRÚFUÐUM TENGISTYKKJUM

RAFLEGNIR VERÐA Í RAFLAGNARENNUM UTANÁLIGGJANDI

SKÝRINGAR VEGNA ELDVARNA

– – – –> BO. TÁKNAR BJÖRGUNAROP SAMKV. REGLUGERÐ UM BRUNAVARNIR OG BRUNAMÁL.

———> TÁKNAR RÝMMINGARLEIÐ SAMKV. REGLUGERÐ UM BRUNAVARNIR OG BRUNAMÁL

BSL — BRUNASLANGA VATNSFYLLT 25m

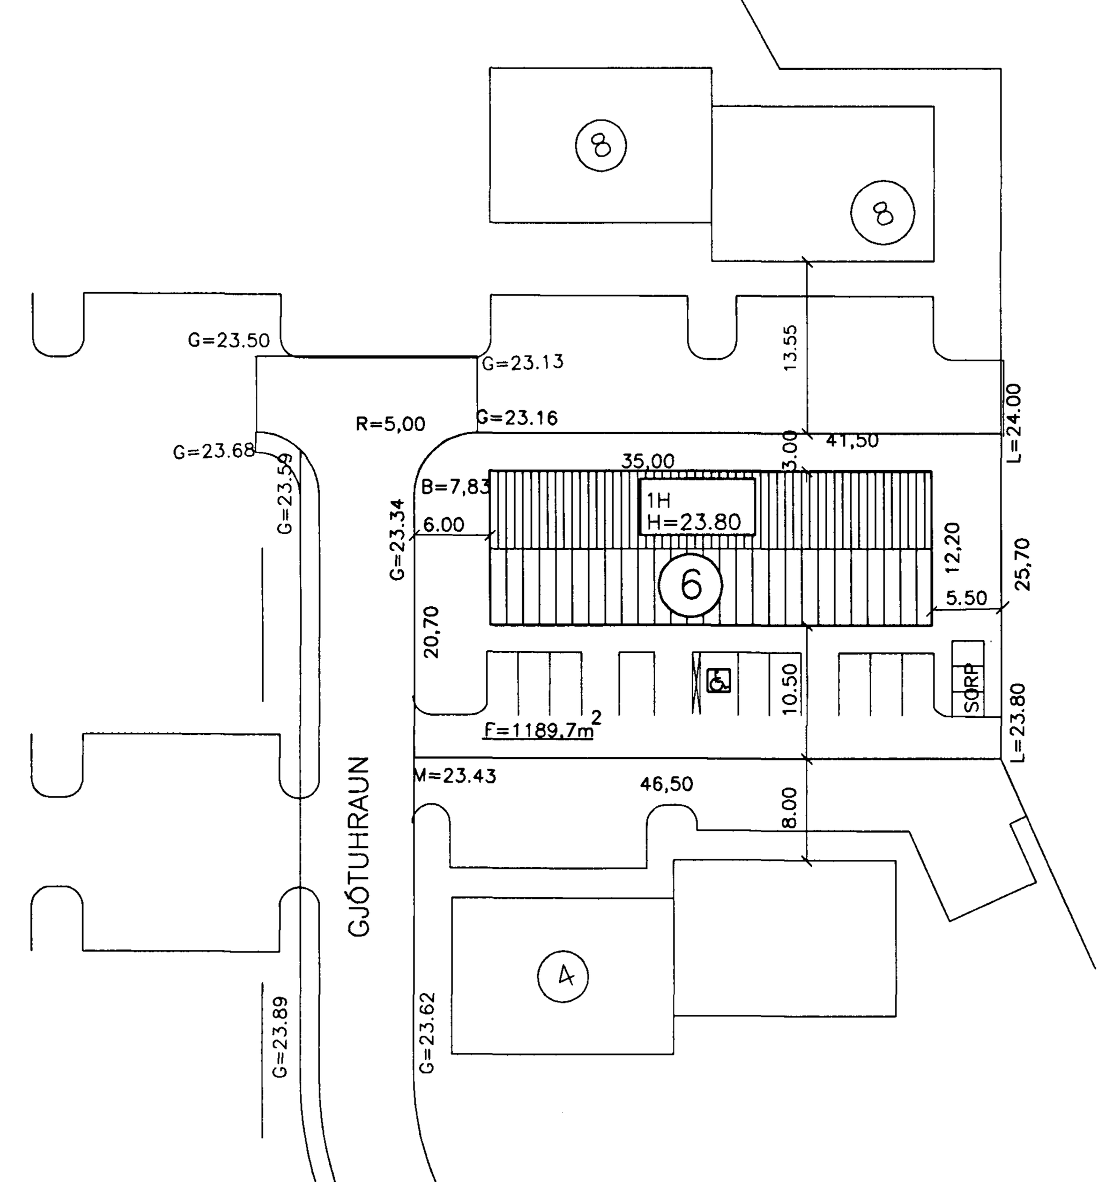

AFSTÖÐUMYND 1 : 500

01	JAN 1999	GLUGGA OG HURÐASKIPAN BREYTT	G.H.
BR.	DAGS.	EÐLI BREITINGA	SIGN.

GJÓTUHRAUN 6
HAFNARFIRÐI

GRUNNMYNDIR – SNIÐ – AFSTÖÐUMYND

MVK 1 : 100 1 : 500
DAGS. DES 98
VERK NR. 9845
TEIKN. NR. 0 – 01
HANNAÐ Sþ KT. 241148–3009
TEIKNAÐ GH
YFIRFARIÐ

TÆKNIÞJÓNUSTA SIGURÐAR ÞORLEIFSSONAR ehf
STRANDGÖTU 11 220 HAFNARFIRÐI
SÍMI 555-4255 FAX 565-2875
E-mail taeknithjonusta@islandia.is