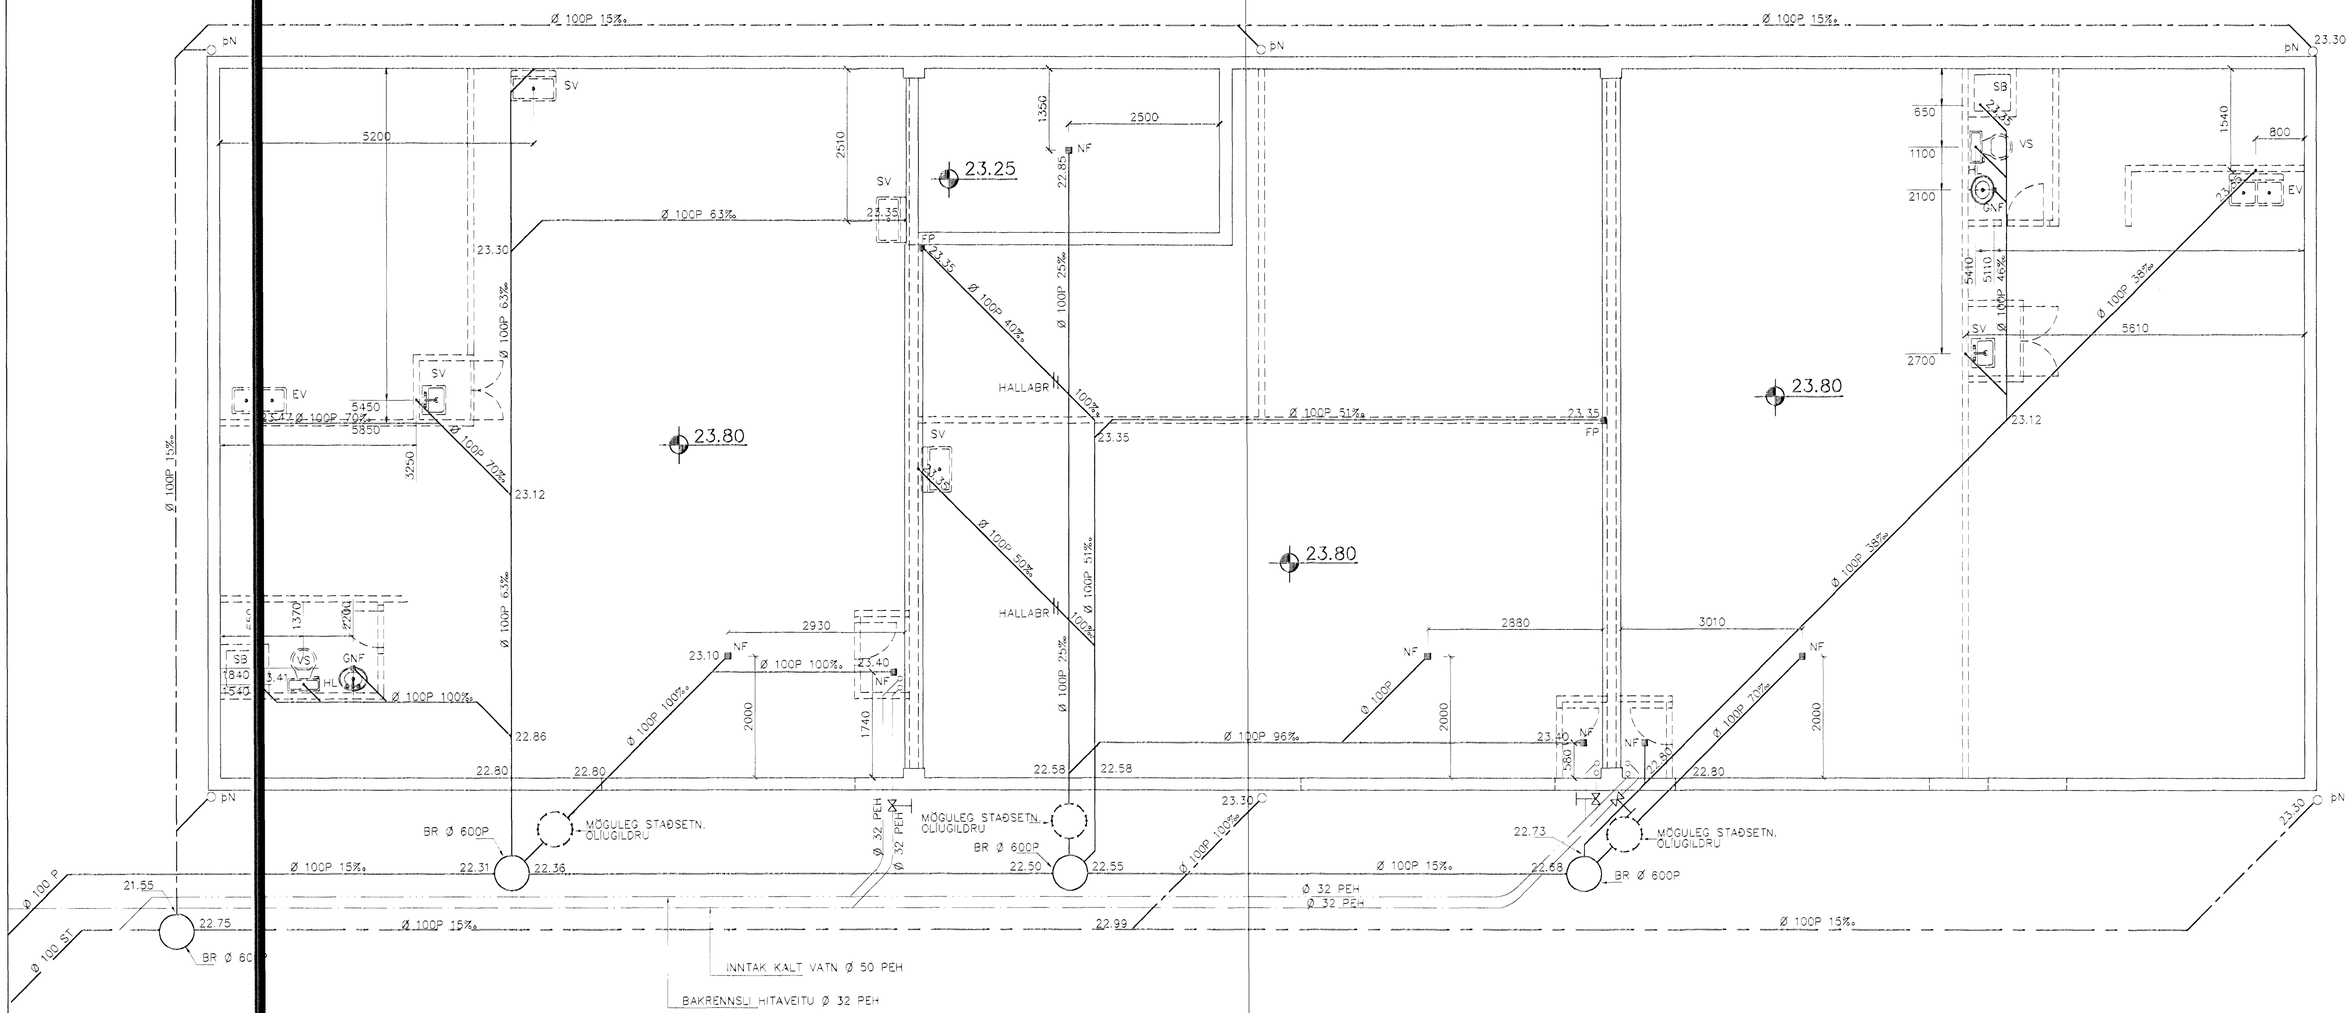

GRUNNMYND 1:50

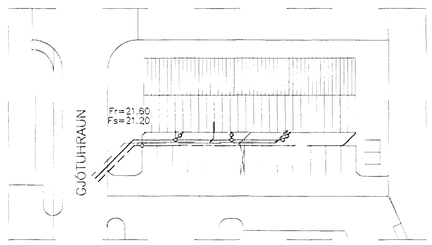

AFSTÖÐUMYND 1:500

ÖRÁÐSTAFAÐ IÐNAÐARHÚSNÆÐI. LOFTRÆSTINGU VERÐUR KOMIÐ ÞANNIG FYRIR AÐ EKKI VALDI NÁLÆGRI STARFSEMI ÓÞÆGINDUM. MENGUNARVARNABÚNAÐI Á FRÁVEITU VERÐUR KOMIÐ FYRIR Í SAMRÆMI VIÐ ÁKVÖRÐUN HEILBRIGÐISNEFNDAR."

9/3 99

HEILBRIGÐISEFTIRLIT S
HAFNARFJARÐAR-
OG KÓPAVOGSSVÆÐIS
Garðatorgi 7 - 210 Garðabæ

BR.	DAGS.	EÐLI BREYTINGA

GJÓTUHRAUN 6
HAFNARFIRÐI

GRUNNMYND – GRUNNLAGNA
AFSTÖÐUMYND

Byggingafulltrúi Hafnarfjarðar
Afgreitt þann
19. MARS 1999

MKV	1:50 , 1:500
DAGS.	FEB. 99
VERK NR.	9845
TEIKN. NR.	2--01
HANNAÐ	SIG. ÞORLEIFSSON KT. 241148-3009
TEIKNAÐ	G.H.
YFIRFARÐ	

Sigurbjartur Halldórsson

TÆKNIÞJÓNUSTA SIGURÐAR ÞORLEIFSSONAR ehf
STRANDGÖTU 11 220 HAFNARFIRÐI
SÍMI 555-4255 FAX 565-2875
E-mail taeknithjonusta@islandi.is

Tue Mar 09 11:42:2h 1999