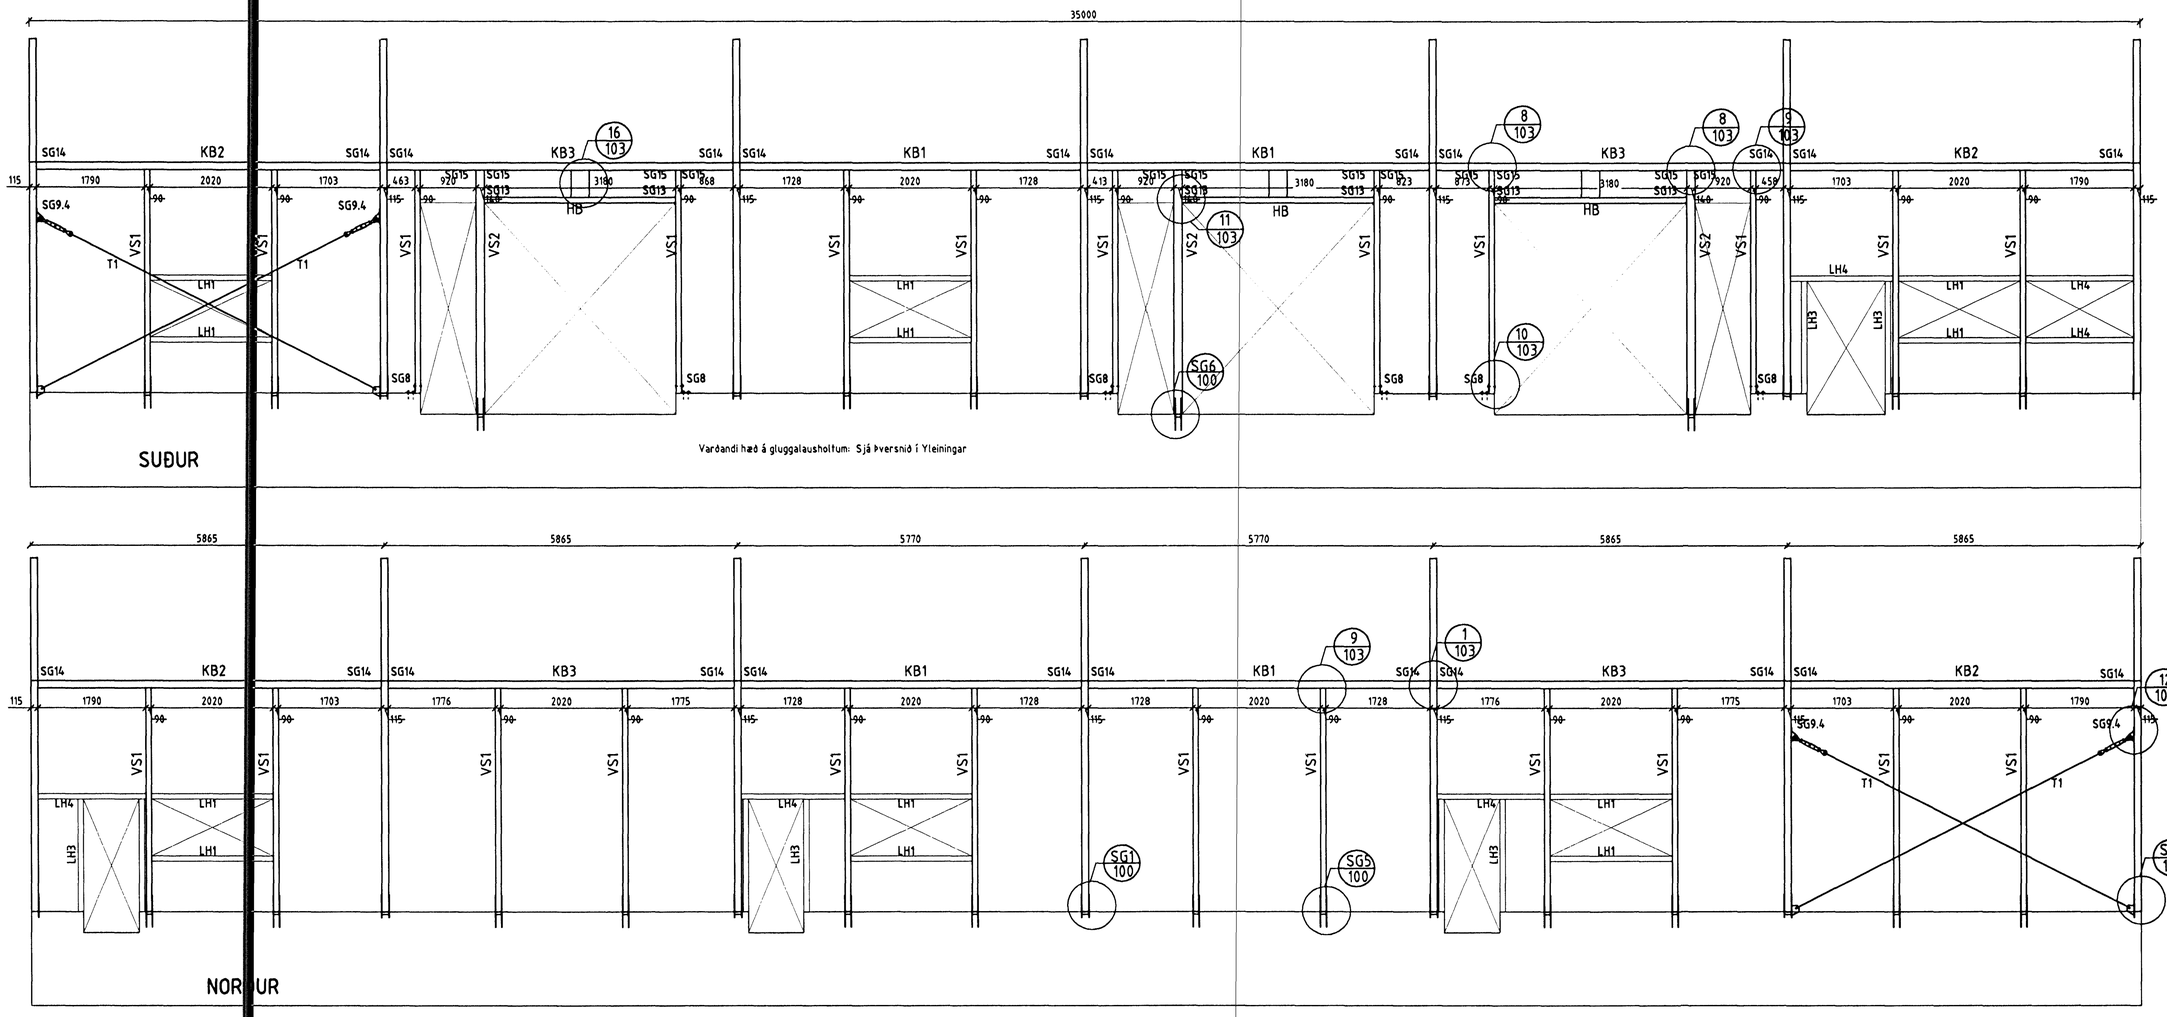

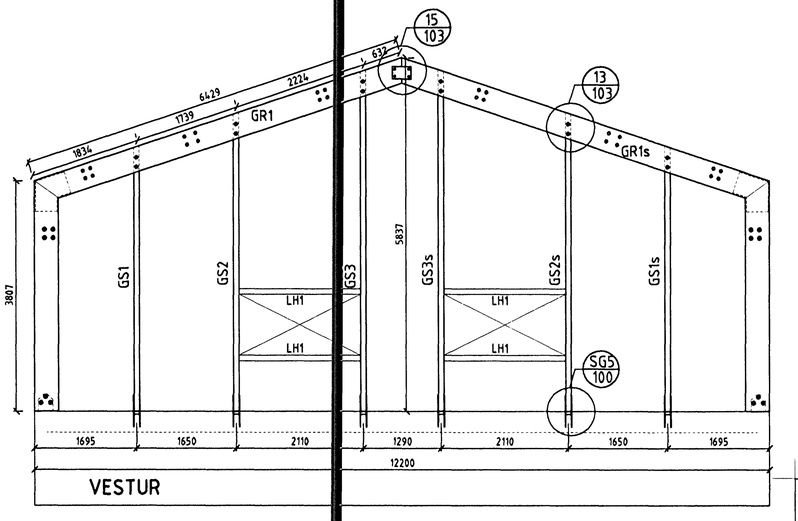

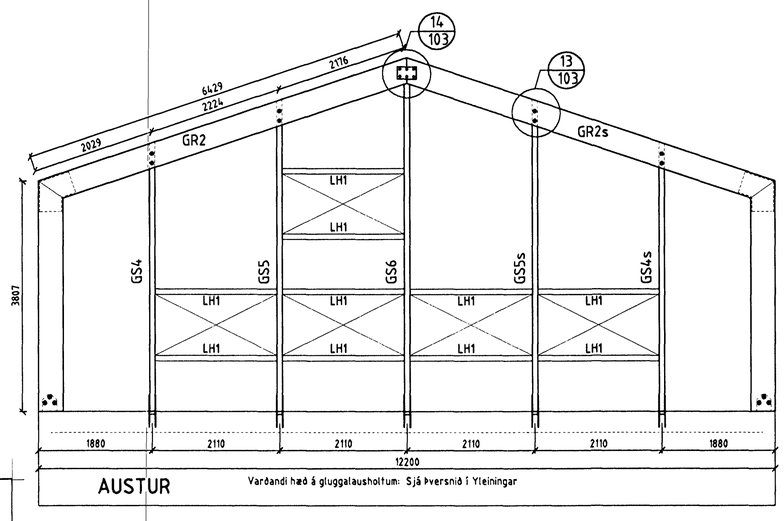

Skýringar:

Gæðaflokkur límtrés er L40
Allar sérsmíðaðar festingar eru heitgalvanhúðaðar.
Boltar, BMF-festingar og tilheyrandi er rafgalvaniserað.
Þar sem bitar leggjast að steinsteypu skal aðskilja með tjörupappa. (Á ekki við um endatré í fótfestingu)
Undir boltahausa og rær sem herðast að tré komi skinnur með kantlengd 3×d og þykkt 0,3×d

	Tegund	Þversnið breidd	Þversnið hæð	Lengd	Fjöldi	Rúmmál
AR1	Aðalrammi	115	350/700		10	6,655
GR1	Gaflrammi	115	400		4	1,842
VS1	Hliðarstoðir	90	200	3,753	24	1,621
VS2	Hliðarstoðir	140	200	4,203	3	0,353
GS1	Gaflstoð	90	233	4,386	1	0,092
GS1s	Gaflstoð	90	233	4,386	1	0,092
GS2	Gaflstoð	90	233	4,935	1	0,103
GS2s	Gaflstoð	90	233	4,935	1	0,103
GS3	Gaflstoð	90	233	5,638	1	0,118
GS3s	Gaflstoð	90	233	5,638	1	0,118
GS4	Gaflstoð	90	233	4,448	1	0,093
GS4s	Gaflstoð	90	233	4,448	1	0,093
GS5	Gaflstoð	90	233	5,150	1	0,108
GS5s	Gaflstoð	90	233	5,150	1	0,108
GS6	Gaflstoð	90	267	5,837	1	0,140
HB	Hliðarbiti	90	200	3,180	3	0,172
LB11	Langbönd	90	333	5,655	4	0,678
LB12	Langbönd	90	333	5,693	4	0,682
LB13	Langbönd	90	333	5,750	4	0,689
LB21	Langbönd	90	300	5,655	4	0,611
LB22	Langbönd	90	300	5,693	4	0,615
LB23	Langbönd	90	300	5,750	4	0,621
KB1	Kantbiti	115	266,5	5,655	4	0,693
KB2	Kantbiti	115	266,5	5,693	4	0,698
KB3	Kantbiti	115	266,5	5,750	4	0,705
PG	Pakkgluggar				3	2,430
LH1	Lausbelt með gluggum	90	100	2,828	28	0,364
LH2	Lausbelt með gluggum	90	100	2,050	6	0,111
LH3	Lausbelt með gluggum	90	100	1,900	8	0,137
LH4	Lausbelt með gluggum	90	100	1,800	6	0,097

Byggingafulltrúi Hafnarfjarðar
Afgreitt þann
06 MAI 1999

Breyting	Dags	Skýring	Br

LÍMTRÉ HF. Tæknideild Sími 530 6000 Fax 530 6010 Box 180 220 Hafnarfjörður

GH-101

TEIKN	GG	DAGS 07.03.1999
ÁBEIN	GG	VERK 98090032
YFIRF		BLAÐ 101
MKV	1:50	

Gjótuhraun 6, Hafnarfirði

Límtrésgindur - Veggir