



Vindstýfingarþekj (Útflötningur) 1:50

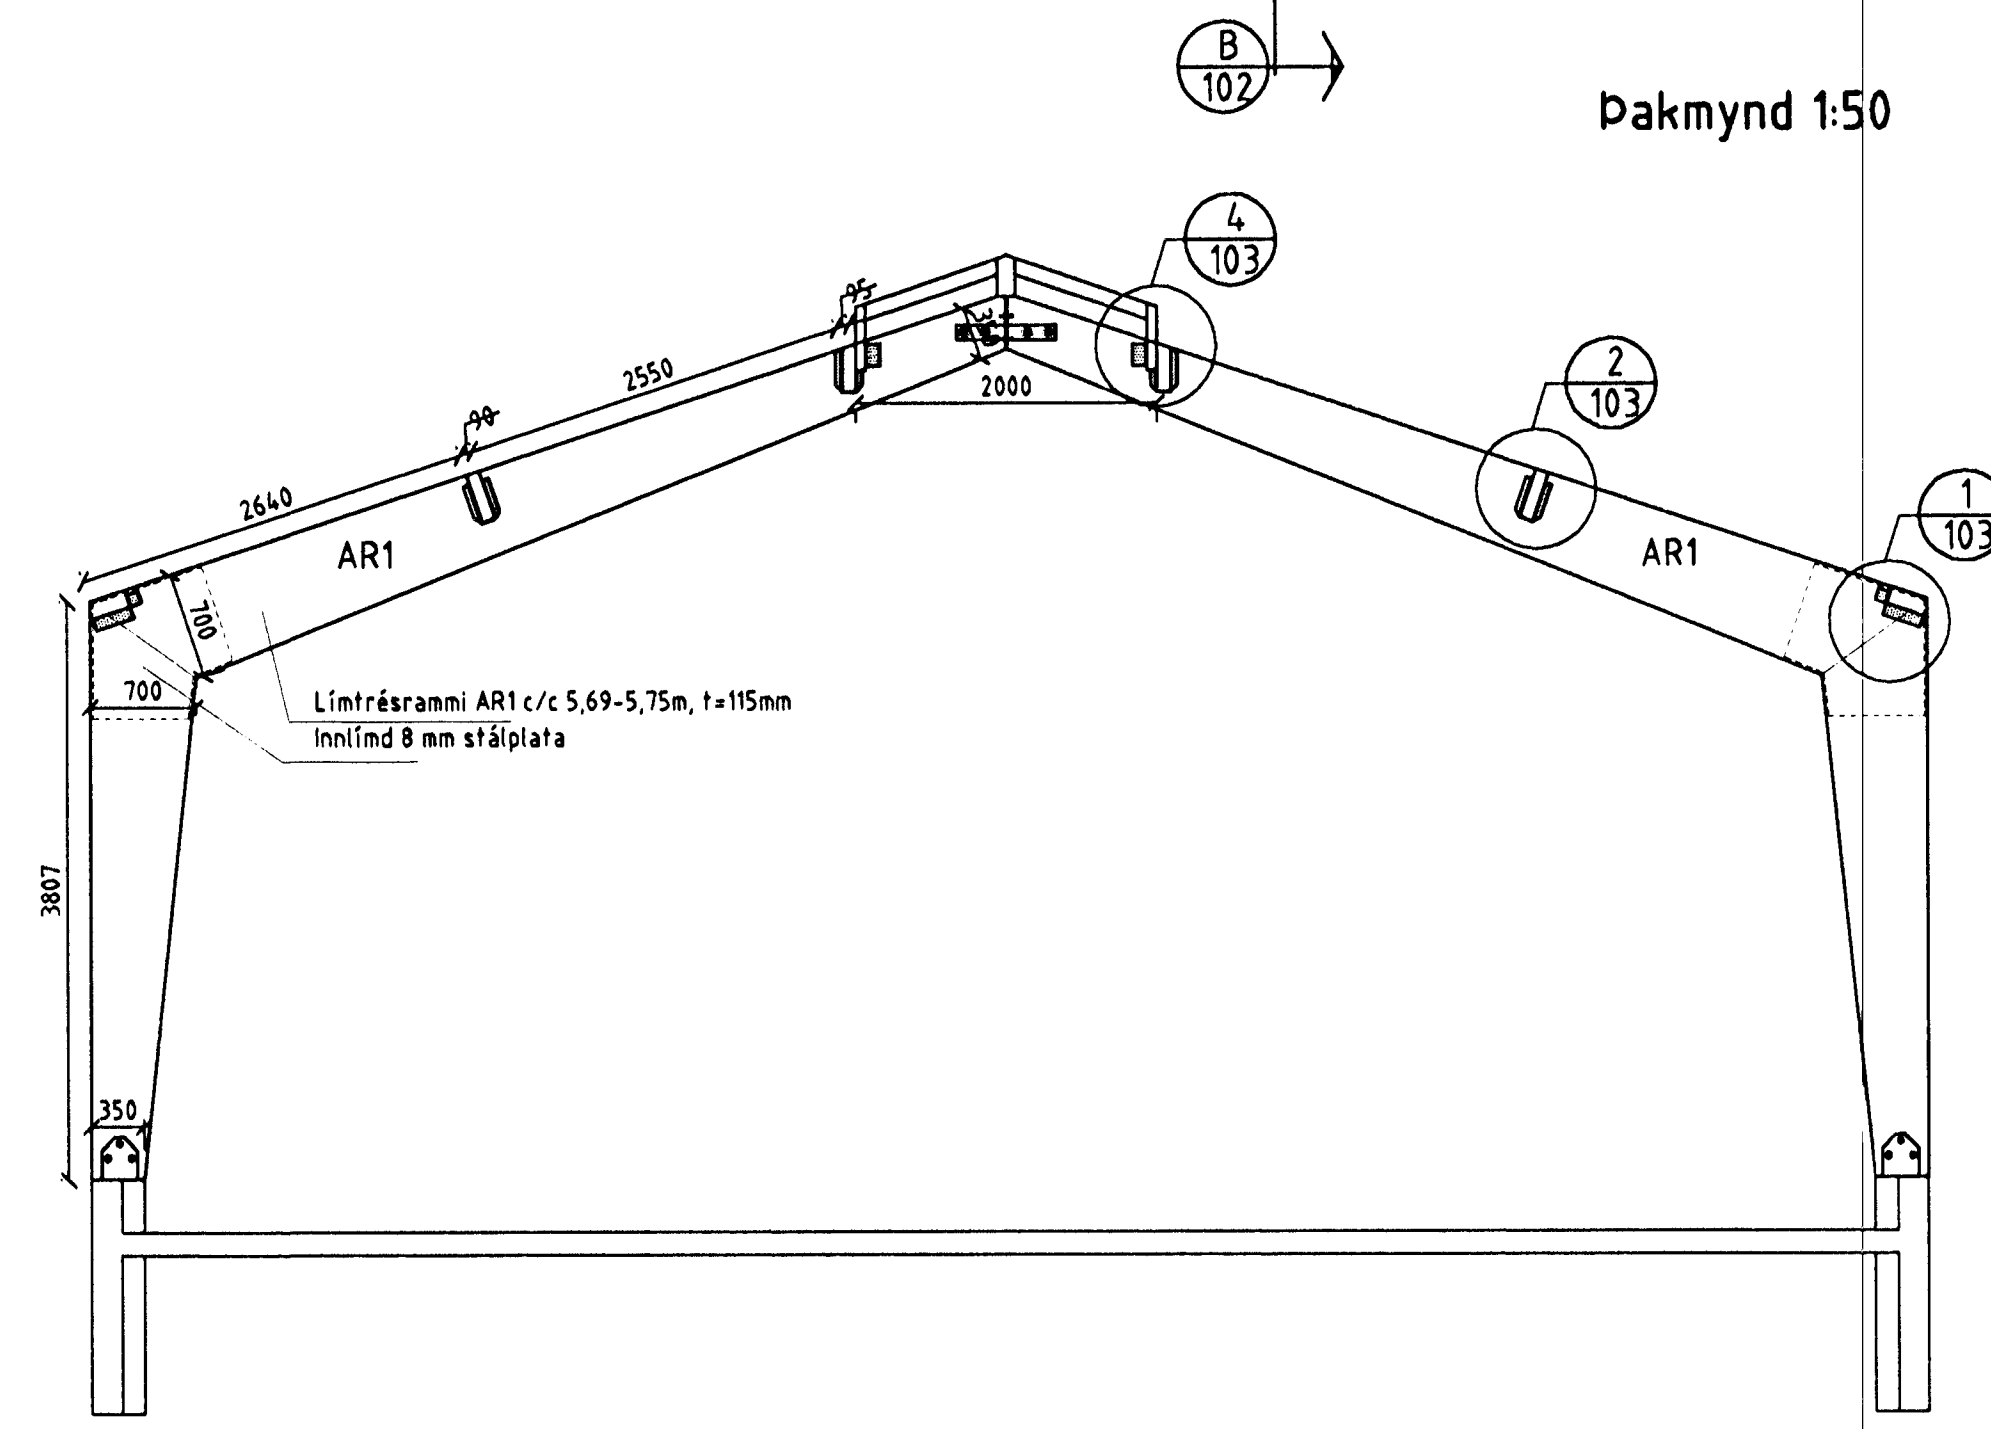


Snið B-B 1:50

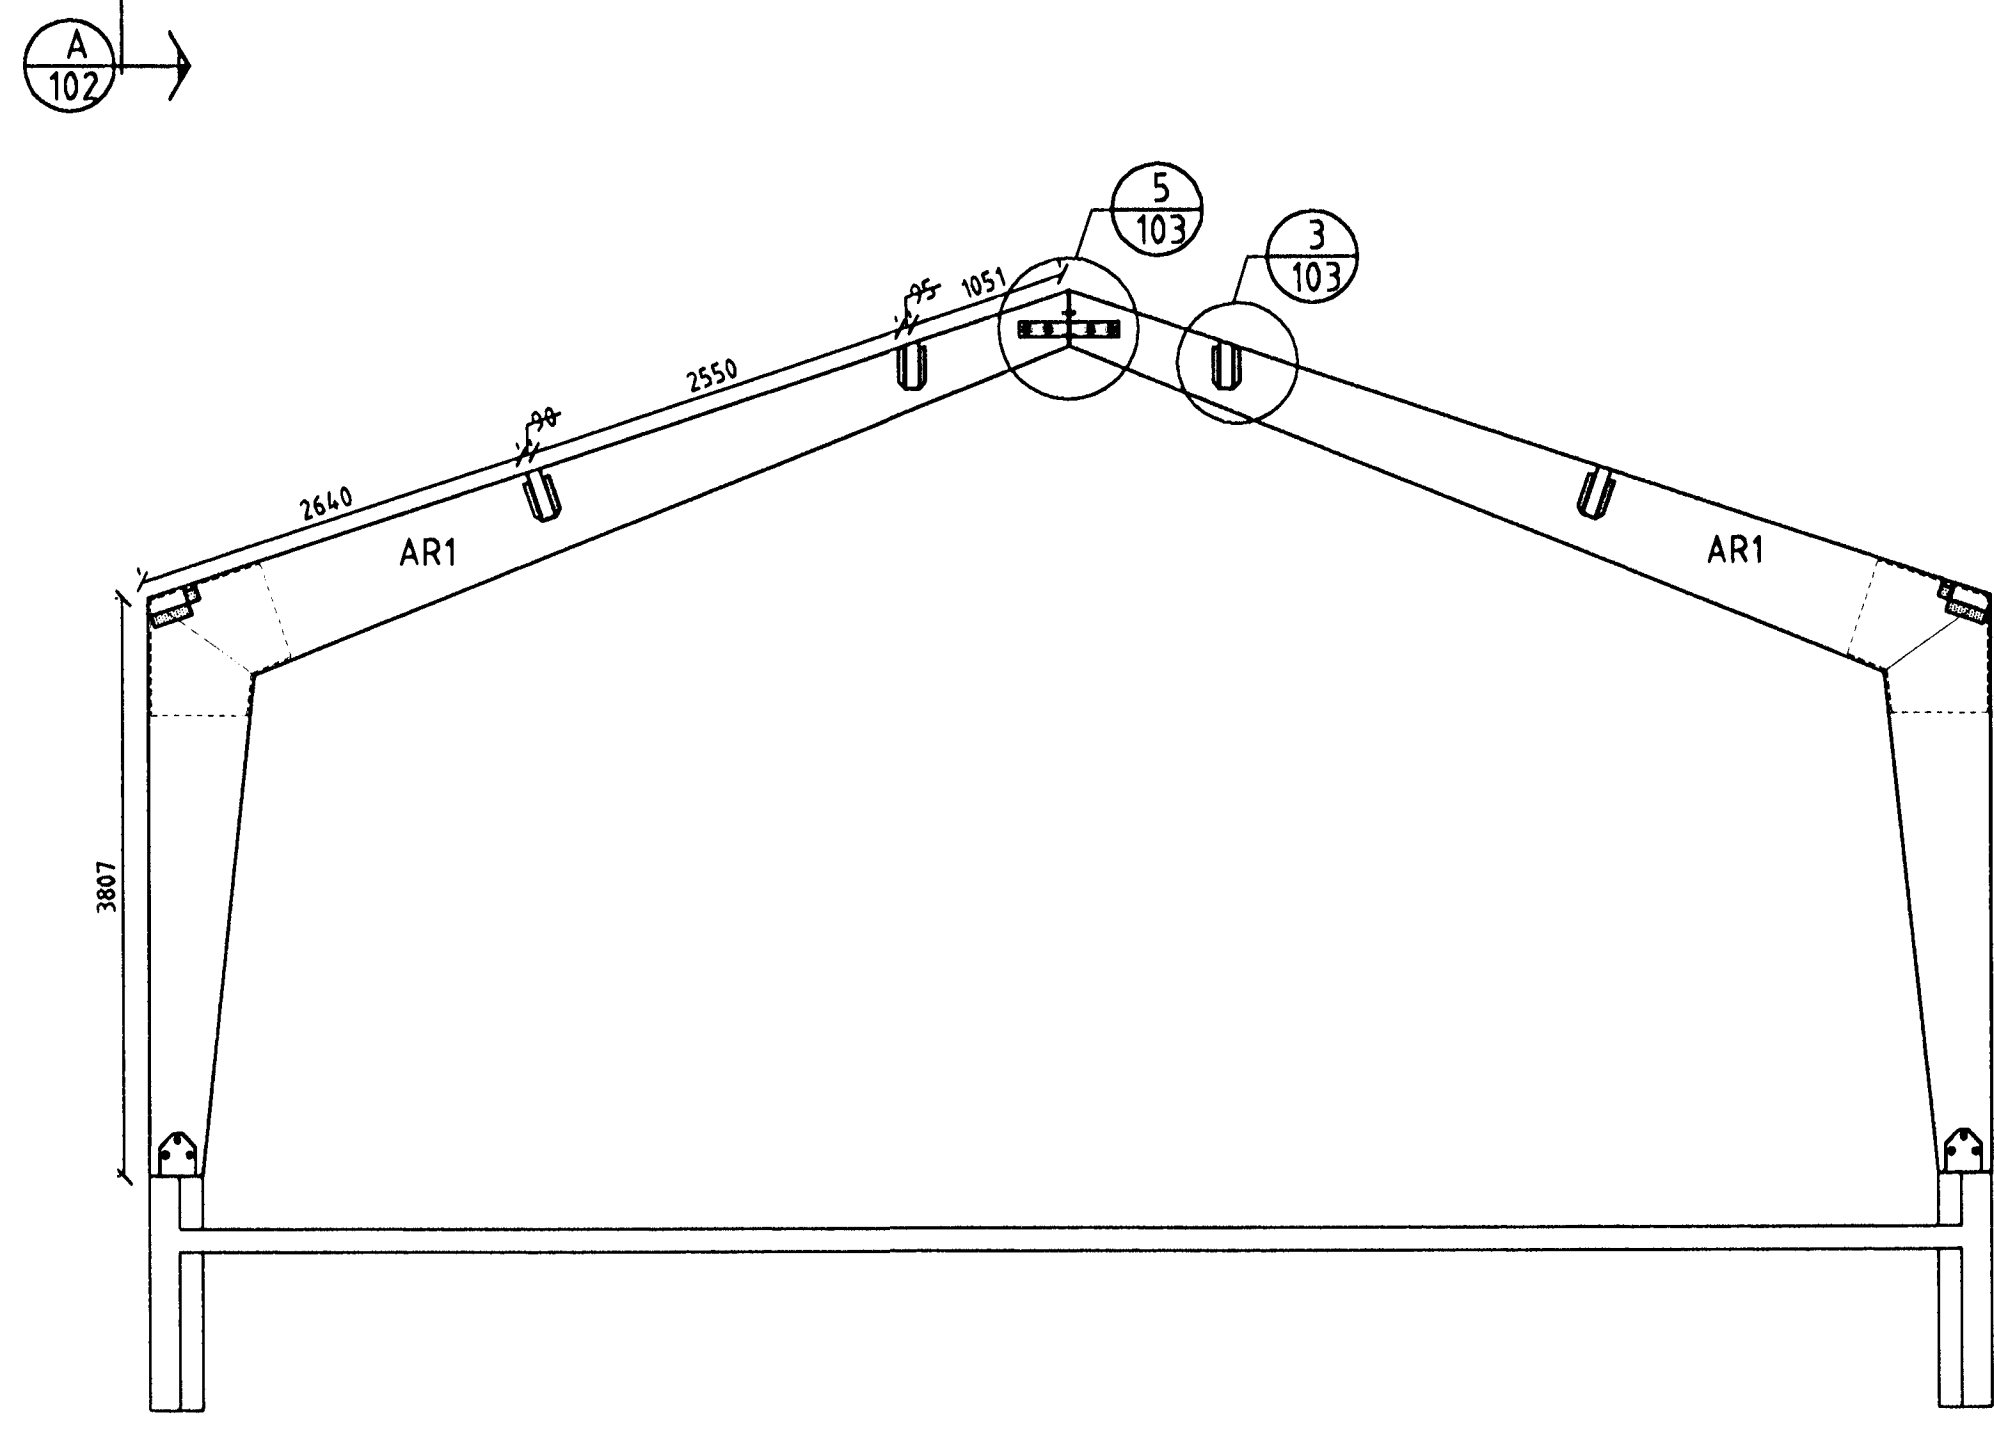

Snið A-A 1:50

Byggingafræðingur
Alfreit Þenn
06 MAI 1999
Sigurbjartur Halldórsson

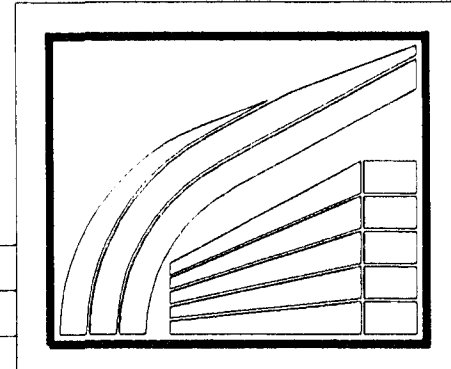

LÍMTRÉ HF.
Gjótuhraun 6, Hafnarfirði
Límtrésgindur - Þak, Þversnið

TEKNI	GG	DAGS	07.03.1999
REIKN	GG	VERK	98090032
YFIRP		BLAD	102
MKV			150

Bræying	Dags	Skýring	Br
---------	------	---------	----