



4 FRÁGANGUR EINGA VÍÐ RENUU
YL-2

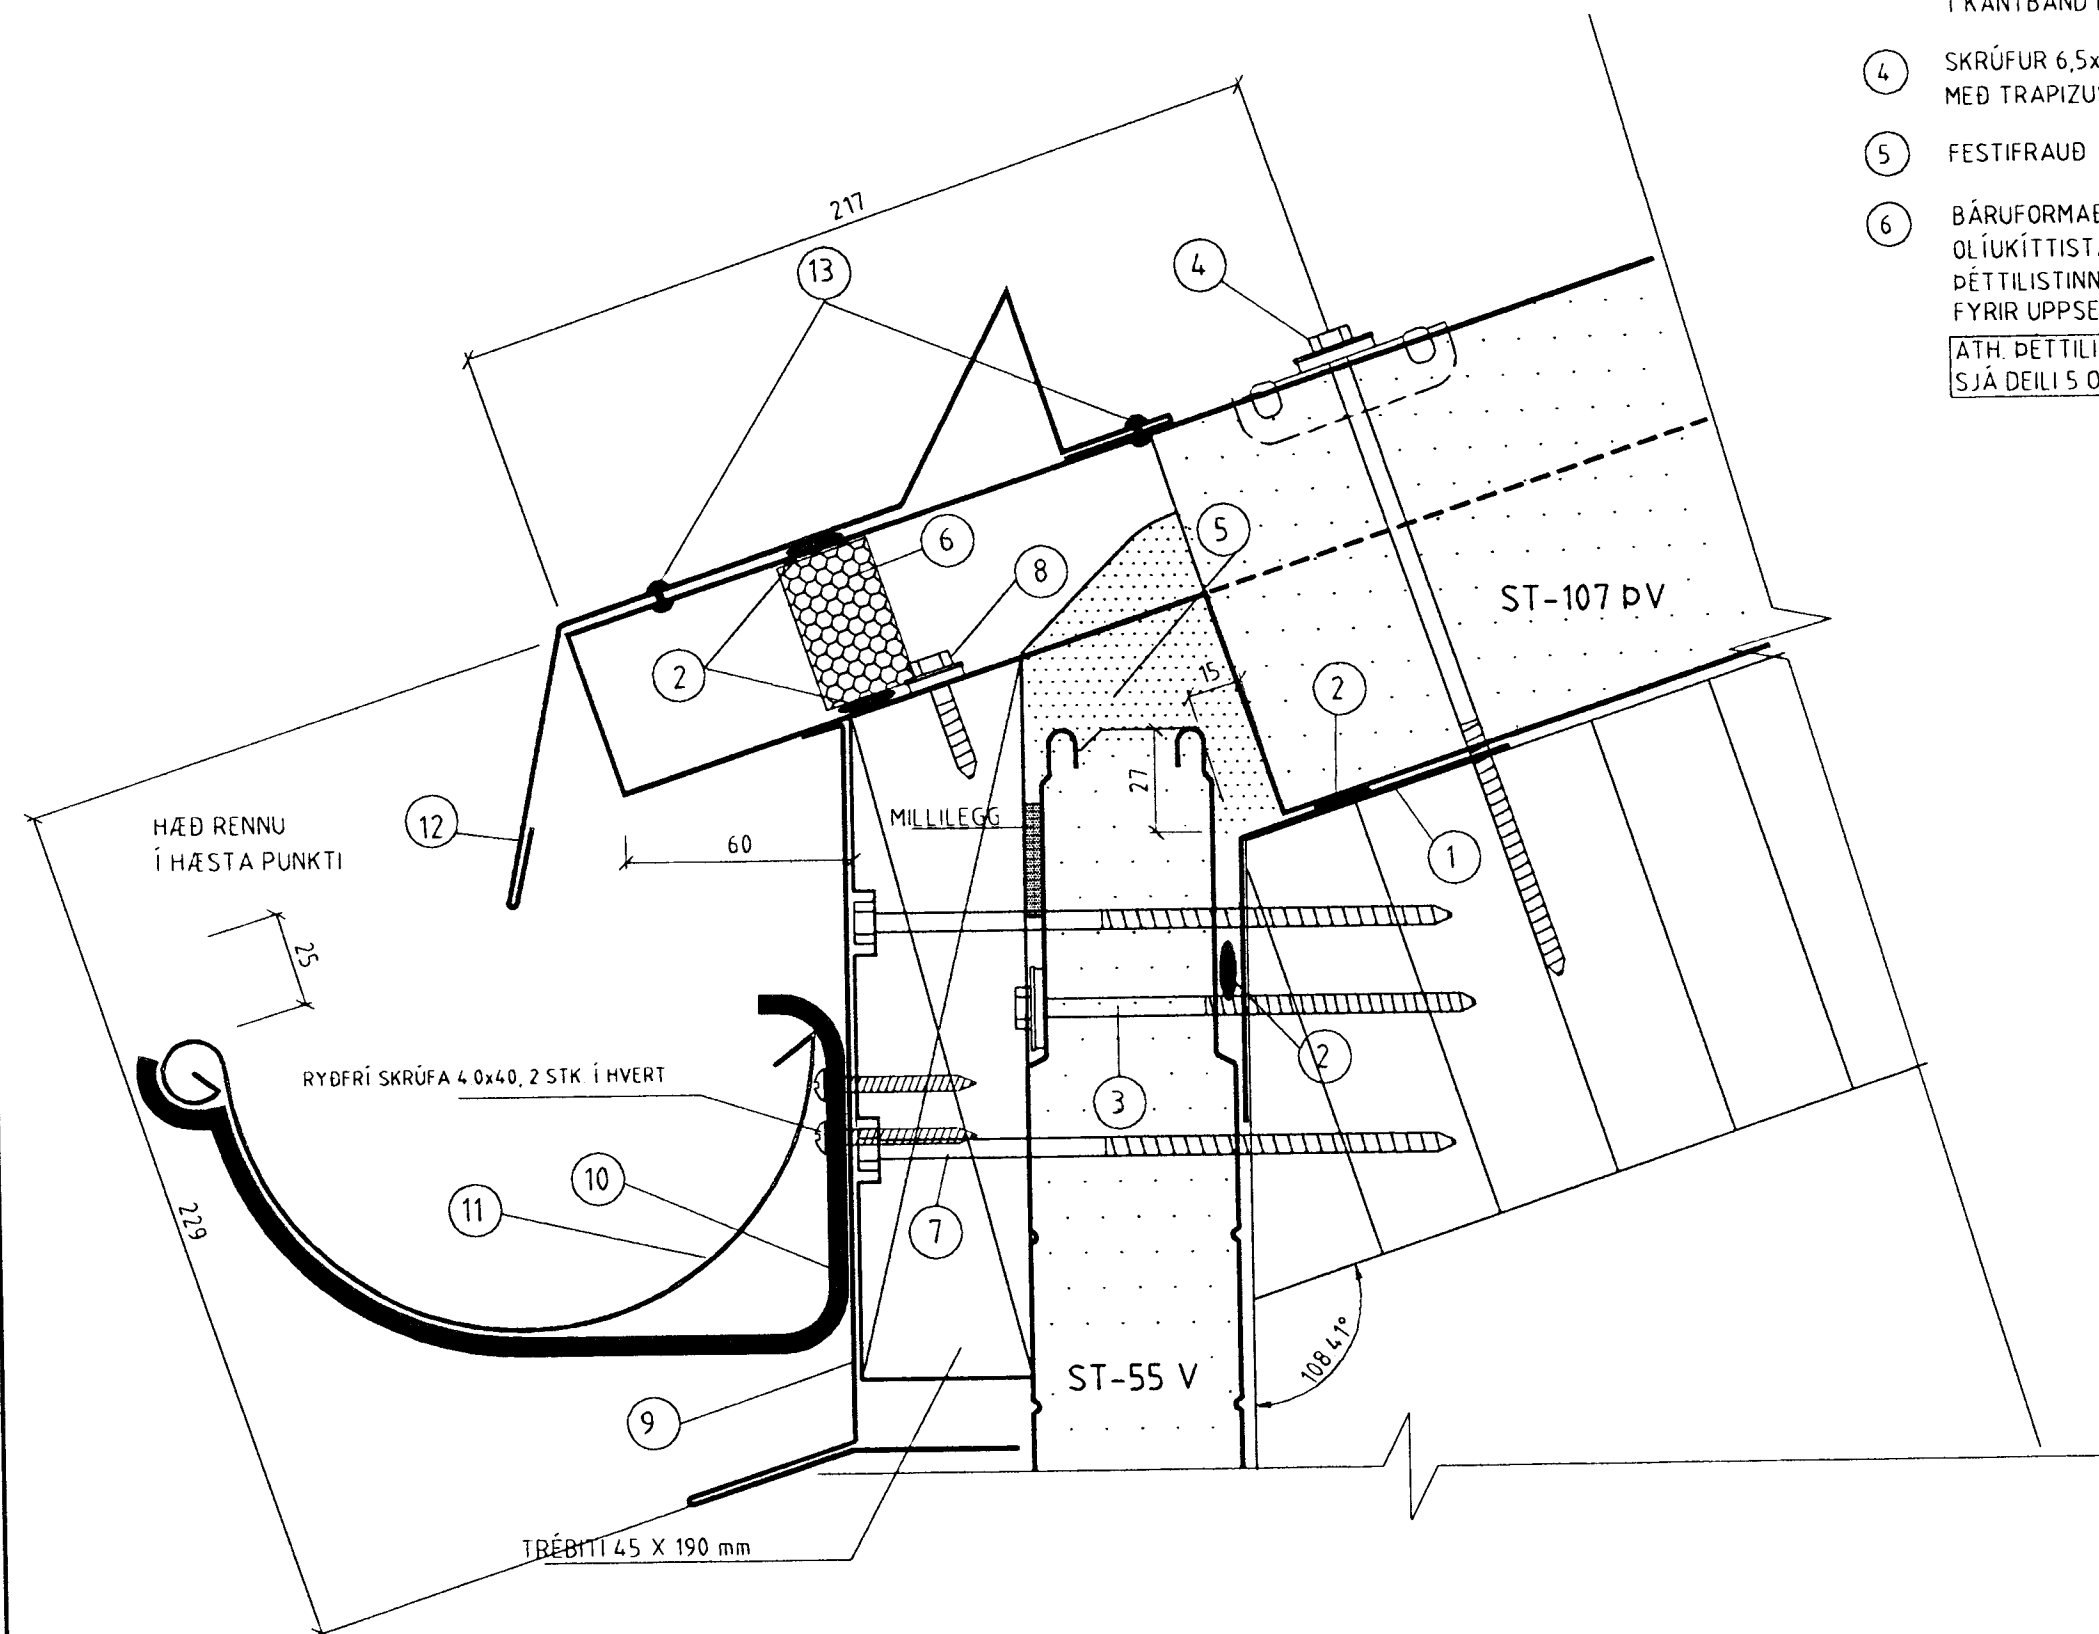

SKÝRINGAR Á DEIM FYLGIHLUTUM
SEM LÍMTRÉ HF. LEGGUR TIL

- 1 75 X 75 mm ÁFELLA,
- 2 OLÚKÍTITI
- 3 SKRÚFUR 6,5x110 mm, í KANTBAND m/m 800 mm
- 4 SKRÚFUR 6,5x170 í HVERJA HÁBÁRU MEB TRAPIZUSKINNU OG HETTU
- 5 FESTIFRAUD
- 6 BÁRUFOMADUR DÉTTILISTI OLÚKÍTISTAUMUR UNDIR OG YFIR DÉTTILISTINN HEFTAST Á TIMBURBITANN FYRIR UPPSETNINGU HANS
- 7 SKRÚFUR 6,5x150 mm, m/m 500 mm, VÍXLAST
- 8 SKRÚFUR 6,5x30 mm, 2 STK í HVERJA LÁGBÁRU ÞAKEININGA
- 9 RENUÁFELLA (PINNÚD í TRÉBITA)
- 10 RENUBAND, KEMUR UNDIR ADRA HVERJA HÁBÁRU ÞAKEININGA Þ.E. m/m 667 mm
- 11 ÞAKRENNNA, HALLI AMK 3 mm/m AD NIDURFOLLUM
- 12 ÁFELLA YFIR ÞAKBRÚN
- 13 LOKUD DRAGHNOÐ, 4,8x13 mm, 2 STK í HVERJA HÁBÁRU

ATH: DÉTTILISTI ER MOTSTYKKI UR MÁNI SJÁ DEILI 5 OG 6/YL-6

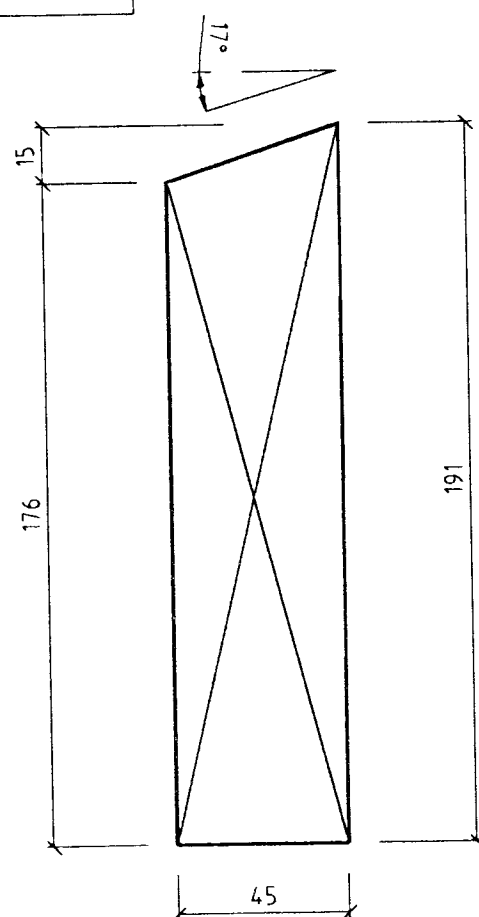

3 FRÁGANGUR EINGA VÍÐ SOKKUL
YL-2

SKÝRINGAR Á DEIM FYLGIHLUTUM
SEM LÍMTRÉ HF. LEGGUR TIL


- 1 SOKKUL ÁFELLA, SETT Á EINGU FYRIR UPPSETNINGU ÞEGAR SKEYTA ÞARF ÁFELLU SAMAN ER BÚTUR SETTUR í SAMSKYTTIN
- 2 LOKUD GRÁ DRAGHNOÐ 4,8 X 10 mm, m/m 400 mm
- 3 MÚRTAPPI, HILTÍ HUD-1, 8x40 mm
- 4 SKRÚFUR 6,5x110 mm MEB SKINNU OG HETTU m/m 800 mm
- 5 POLYÚREDANFRAUD
- 6 DÉTTIPULSA 13 mm SETT Á MILLI LÍMTRÉSRAUMA
- 7 ÚREDANKÍTITI

ATH UNDIR LÍMTRÉSRAUMA SKAL SETJA ÚREDANKÍTITI í KVERKINA MILLI EINGA OG STEYPU

ALMENNT :

DÉTTILISTAR MILLI EINGA OG SOKKULS SEM LÍMTRÉ HF. LEGGUR TIL MIBAST VÍÐ AD SOKKULL SÉ 10 mm INNAR EN LÍMTRÉSURÐARGRIND ÞAR SEM BÍLID VERÐUR MEIRA ÞARF AD GERA AÐRAR RÁÐSTAFANIR Á STAÐNUM


LÖÐRÉTT SAMSKYTTA-ÁFELLA

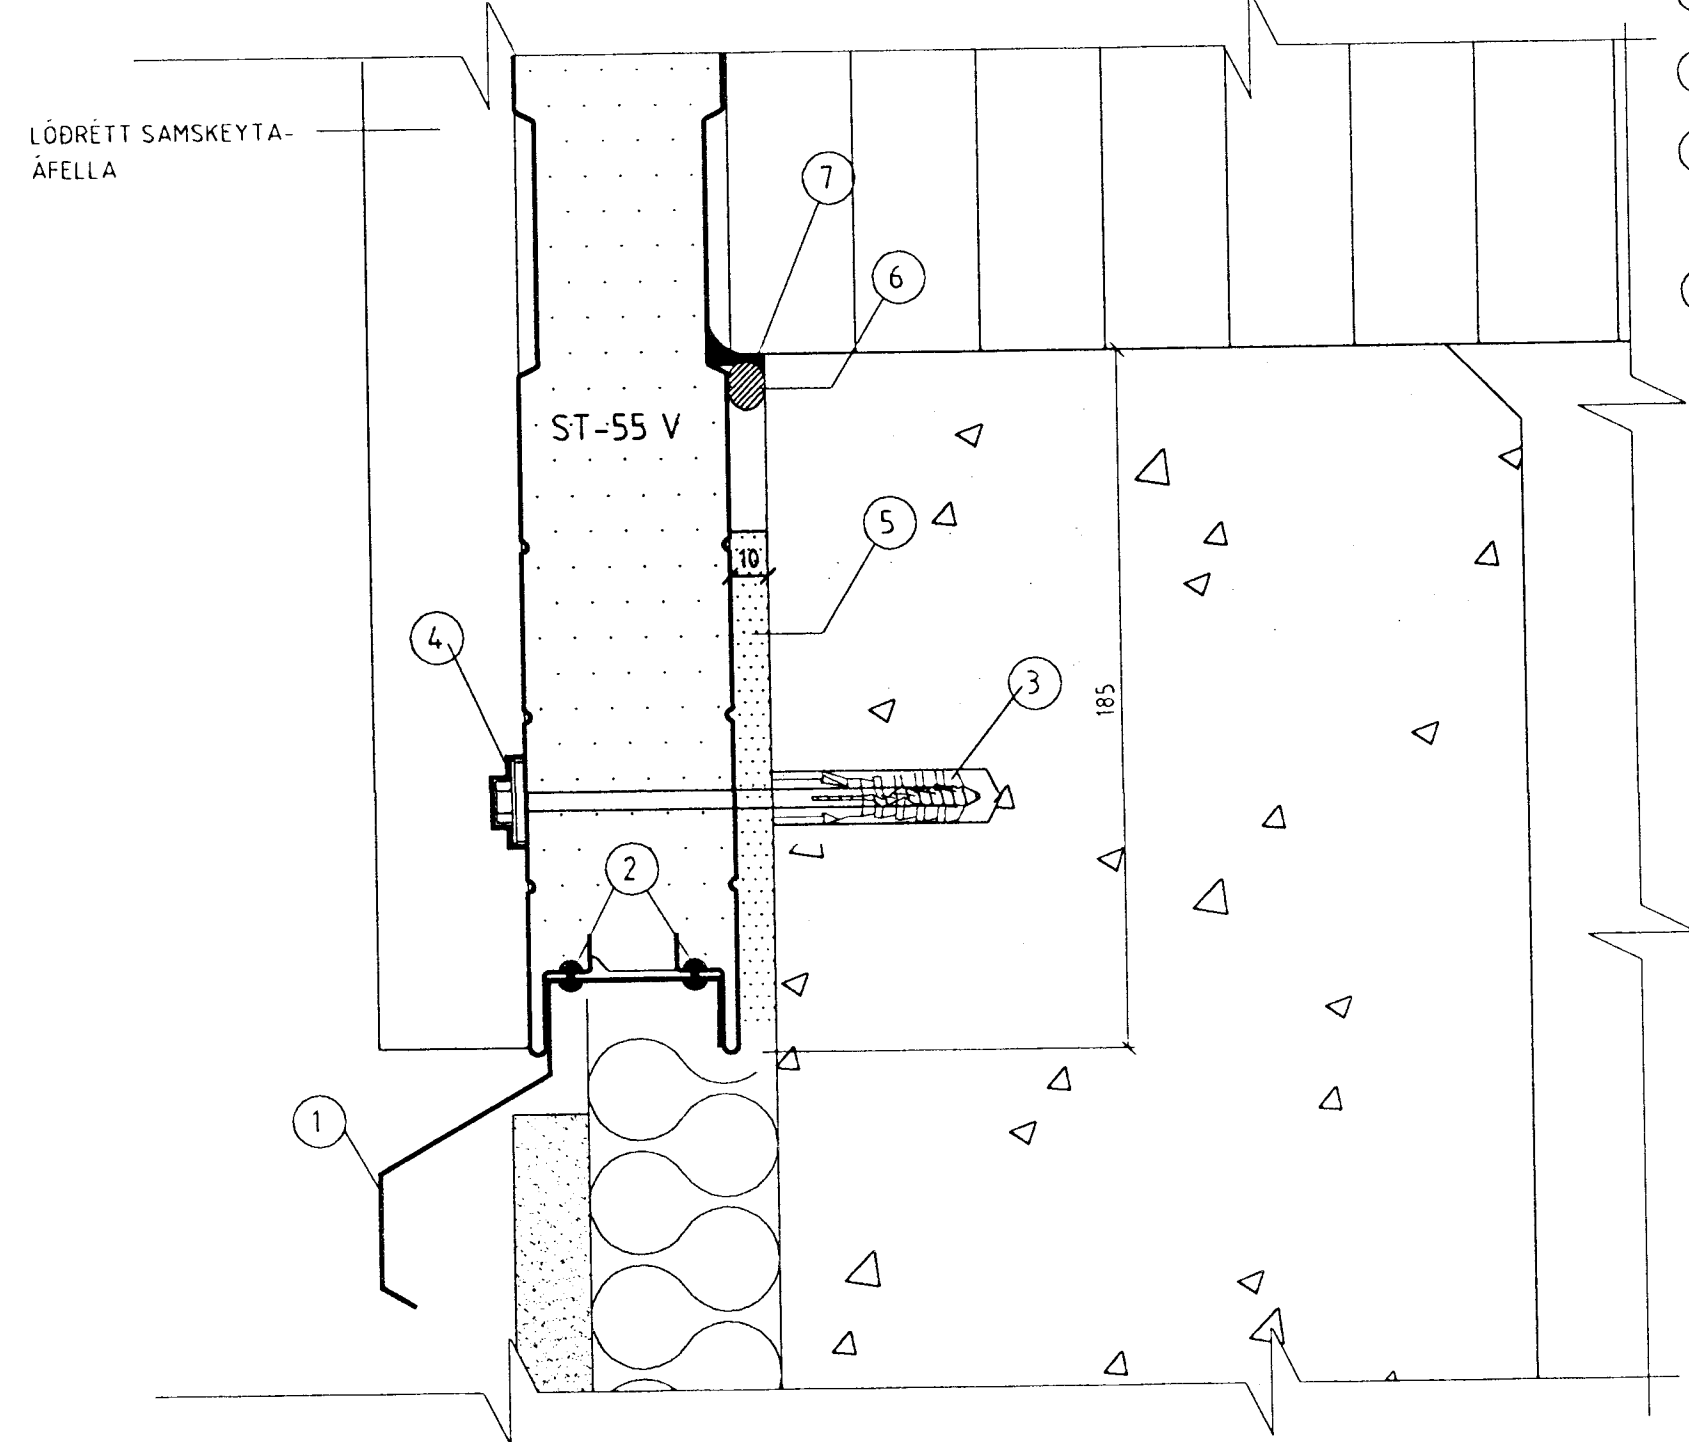

7 FRÁGANGUR EINGA Á GAFLI
YL-5

SKÝRINGAR Á DEIM FYLGIHLUTUM
SEM LÍMTRÉ HF. LEGGUR TIL

- 1 BLÍKKVINKILL 75 X 75 mm
- 2 OLÚKÍTITI
- 3 SKRÚFA 6,5x110 mm, m/m 800 mm í GAFLRAMMA
- 4 FESTIFRAUD
- 5 SKRÚFA 6,5 X 150 mm, m/m 500 mm
- 6 ILLMOD 15x10.
- 7 GAFLÁFELLA NR 1
- 8 SJÁLFBORANDI SKRÚFUR í SAMA LIT OG ÁFELLA m/m 500 mm í GAFLREIM
- 9 LOKUD DRAGHNOÐ 4,8 X 13 mm, m/m 250 mm

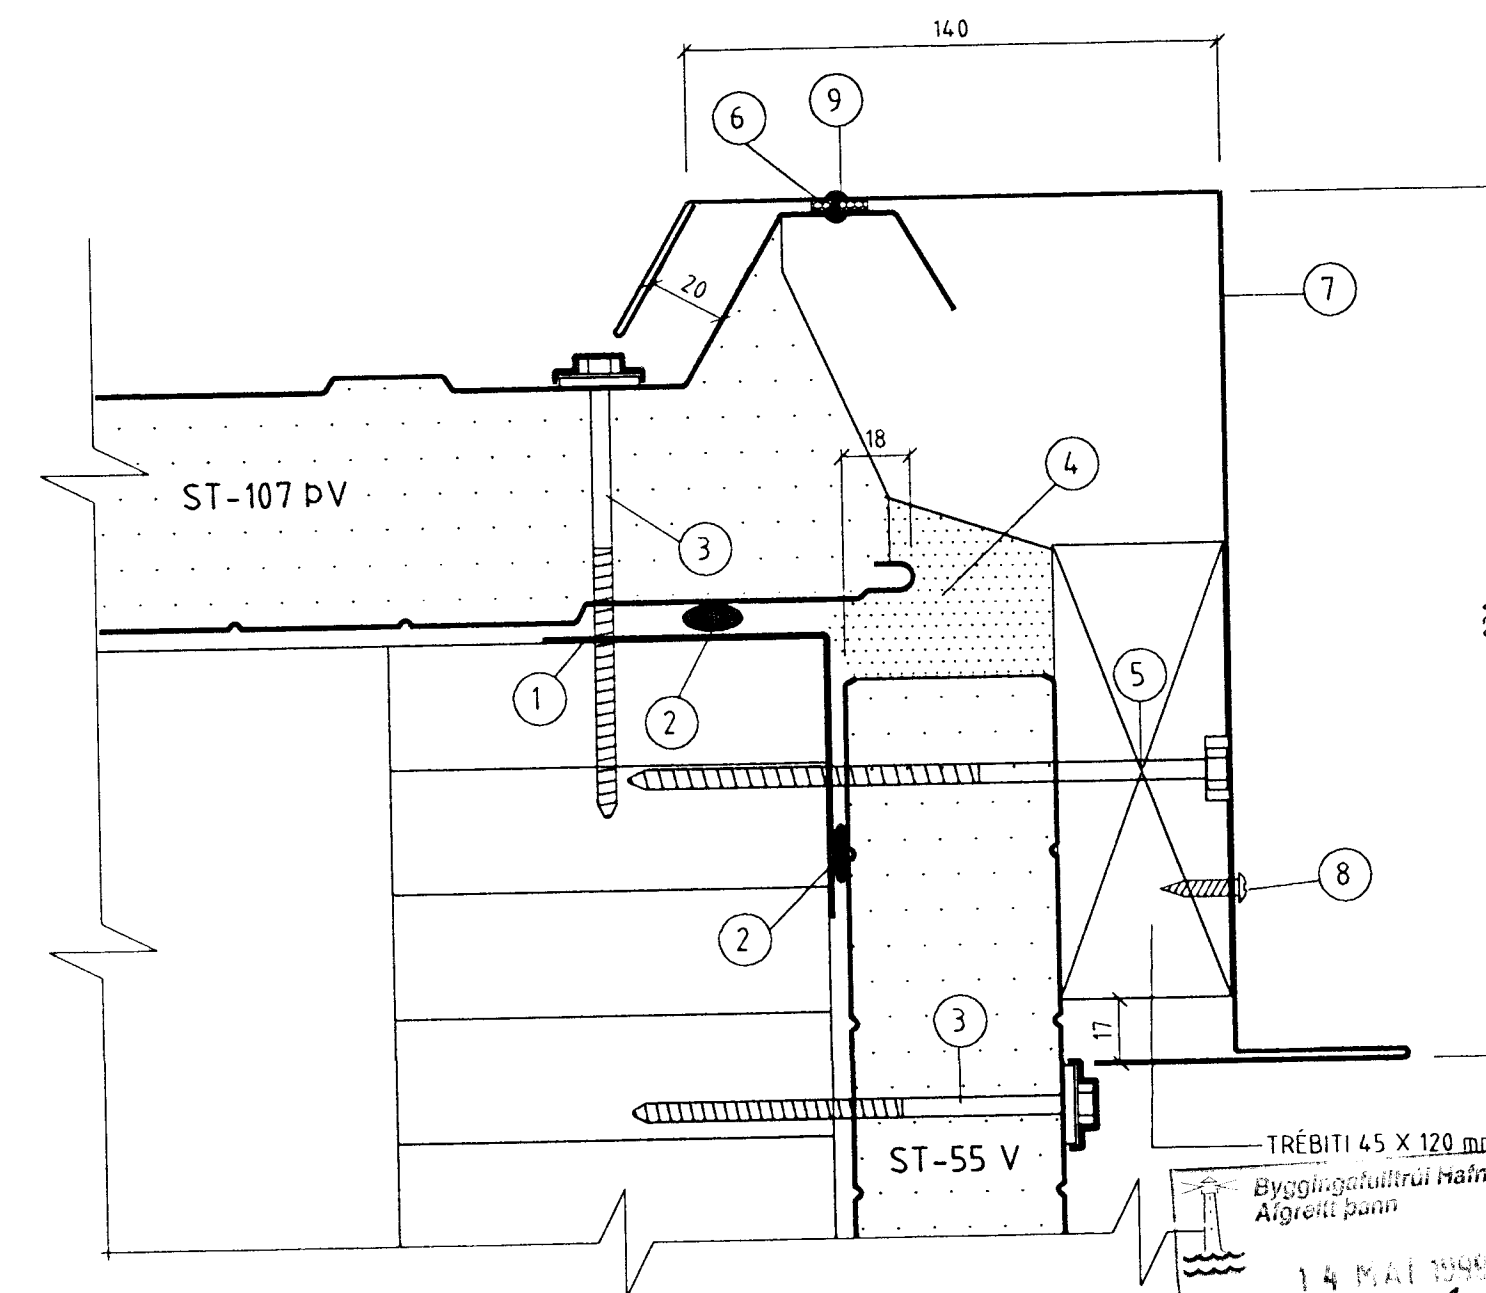

TRÉBITI 45 X 120 mm

Byggingaátturinn Hafnarfirði

Algreitt þunn

14.11.2014

Sigrúnjón Þórhórsdóttir

Y-delti

LÍMTRÉ HF. Teldideld Sími: 530 6000 Fax: 530 6019

Gjótuhraun 6, Hafnarfirði
Yfiringar á þak og veggj
Sérmyndir

TEIKN.	GMD	DAGS.	15.03.99
REIKN.	UÓ	VERK.	98090032
YFIR.		BLAD	YL-7
MKV.			

Breyting	Dags.	Skýring	Br.