LAGNIR Í JÖRÐ
MKV. 1:50

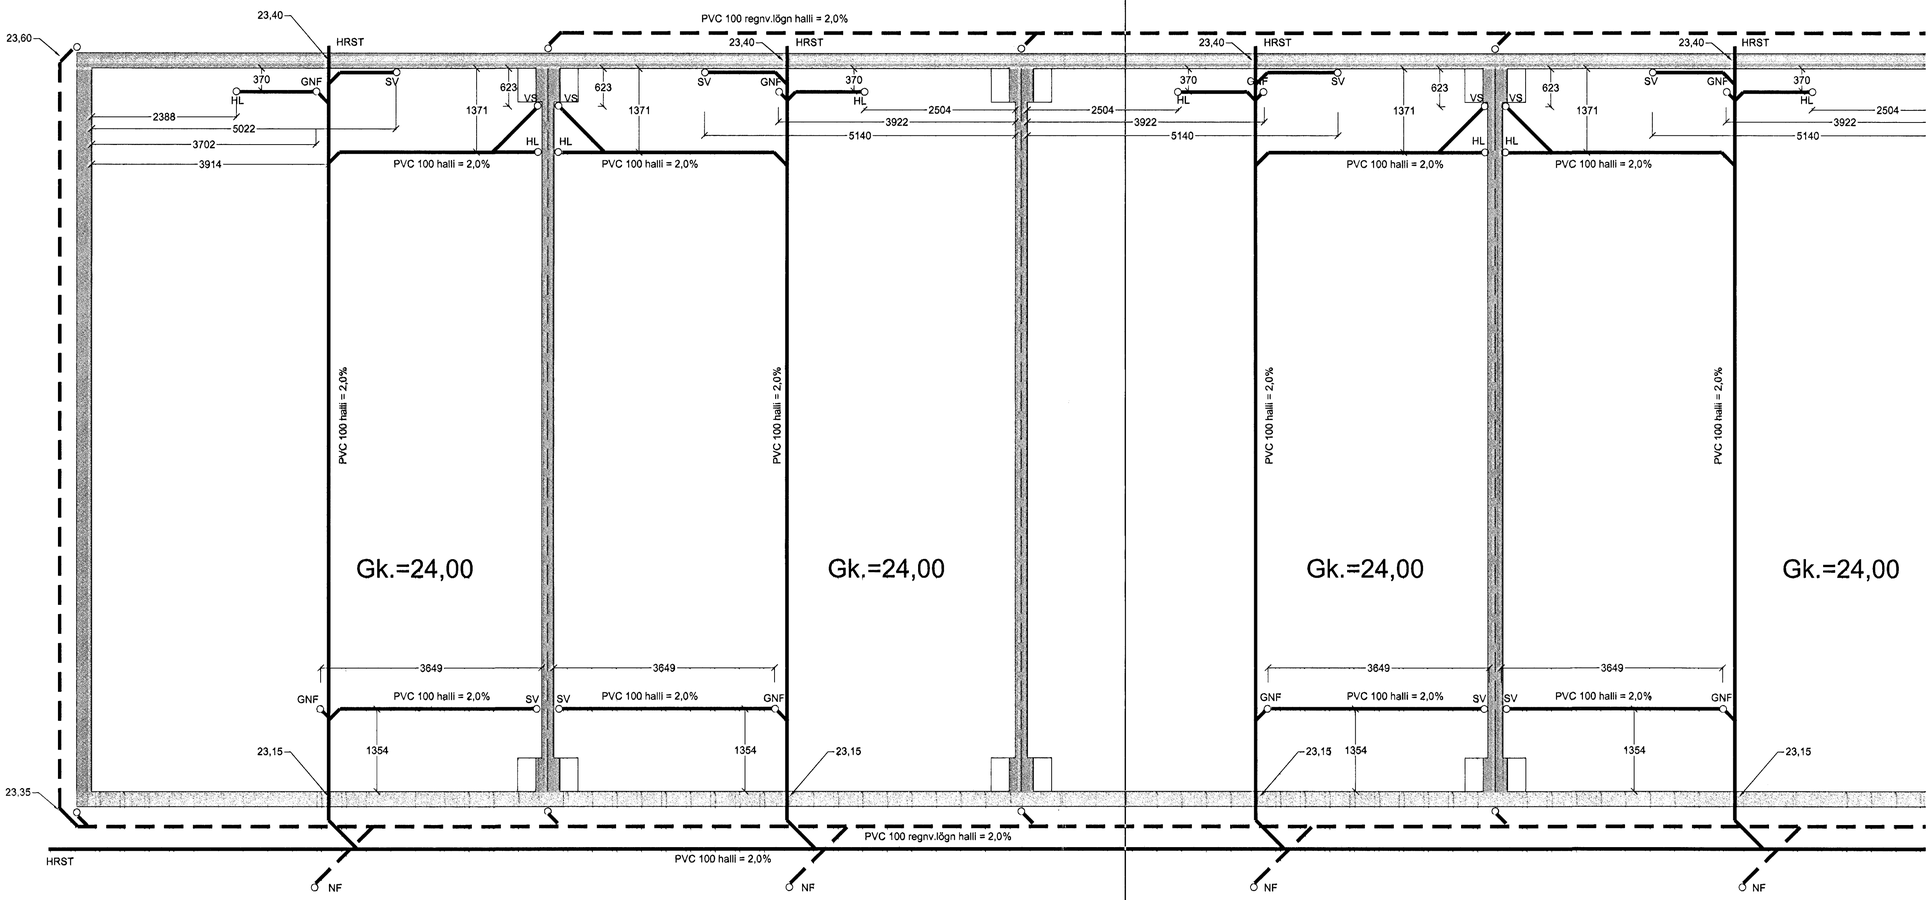

Skýringar:

Teikning þessi er afstöðumynd og yfirlitsmynd fráveitulagna í jörð.
Kótar eru í metrum en önnur mál í millimetrum.
Ónefndar skólplagnir eru 100mm PVC, en ónefndar drenlagnir eru 100mm PVC.

Undir skólp- og regnvatnslögnum svo og öllum brunnum skal vera burðarhæfur botn og skulu lagnir hvíla á 20 sm sandlagi er nái 20 sm upp fyrir lagnir.
Undir þerrilögn skal vera burðarhæfur botn og skulu lagnirnar hvíla á 20 sm sandlagi en yfir lagnirnar komi 20sm þykkt lag af s.k. sjávarmöl, þar ofaná komi síudúkur en síðan möl.

Botn brunna skal vera með formuðum rásum en að ofan skal ganga frá þeim með þar til gerðum lokum (steypujárnslok)

Niðurföll í bílastæðum (niðurfallsbrunnar) skulu vera 25 sm í þvermál og nái minnst 30 sm niður fyrir það 100 mm steypta rör er frá þeim liggur (staðlaðir niðurfallsbrunnar með sandfangi)
Botn niðurfallsbrunna skal steyptur en að ofan skal ganga frá þeim með steypujárnskarmi og járnrist er komi í rétta yfirborðshæð.

Kaldavatnsheimæð skal vera PEH sbr. DIN 8074, þrýstiþrep 10. Rétt utan við sökkulvegg skal koma fyrir rennilloka með spindli uppúr jörðu.

Skammstafanir

ÞN : Þakniðurfall
NF : Niðurfall af plani
SV : Skolvaskur
HL : Handlaug
VS : Vatnssalerni
FP : Fallpípa

ÚTGÁFUFERILL

NÚMER:	DAGS.	SKÝRINGAR:	UNNIÐ:
A	29/05/00	br. dren í regnvl.	

DAGS. | SAMRÆM.HÖNNUÐUR

Byggingsfulltr. Hafnarfjarðar
Afgreitt þann
05 JUNI 2000

EMIL ÞÓR GUÐMUNDSSON
FTFÍ
LÆKJASMÁRA 98
200 KÓPAVOGUR
SÍMI: 554 3917
FAX: 5644252
NETFANG: gaja@centrum.is
kt: 280456-3499

HEITI VERKS:
GJÓTUHRAUN 7

HEITI TEIKNINGAR:
LAGNIR Í JÖRÐ

MKV:	DAGS.	VERK NR	
1:50	04/09/99	AJ02	
TEIKNAÐ.	YFIRFARIÐ	SAMÞYKKT	NR. TEIKNINGAR
EÞG	EÞG	EÞG	L01
DAGS UNDIRSKR.	NAFN HÖNNUÐAR		
29/05/00	EMIL ÞÓR GUÐMUNDSSON		
			ÚTGÁFA
			A

Sun May 28 09:37:02 2000